woj. śląskie
powiat: tarnogórski
gmina: Świerklaniec_2 (miejska)
obręb: 0008 Świerklaniec
arkusz: 0008 Świerklaniec

MAPA DO CELÓW PROJEKTOWYCH ARK 6(6)
SKALA 1: 500
Aktualna na dn. 16-11-2017
Sporządzona na podstawie mapy hybrydowej
oraz pomiaru własnego
Układ współrzędnych: „2000_7"
Poziom odniesienia: Kronsztadt 60
Mapa została wykonana bez ustalenia obciążeń
użytkowych w kategorii wieczystych
Projektowane urządzenia sprzedzono w ZUDP

© Zgłoszenie: GGN.6642.1.916.2017

Szkic lokalizacji

ZESTAWIENIE ARKUSZY MAP

GEODETA UPRAWNIONY
GEOMATA
mgr inż. Wiktor Pecyna
nr 18/2/2011

Egzemplarz
26.01.2018
Data ważności
Data wydania
Nr ewidencyjny

na arkuszu mapy urządzeń podziemnych, zdjęć na tyle czytelne na materiałach

Punkty osnowy geodezyjnej zostaną ochronione
zgodnie z art. 24 ust. 1 ustawy z dnia 17 maja 1989 r. Prawo geodezyjne i kartograficzne (Dz. U. z 1989 r. Nr 30, poz. 163)

LEGENDA:
—— —— ZAKRES OPRACOWANIA

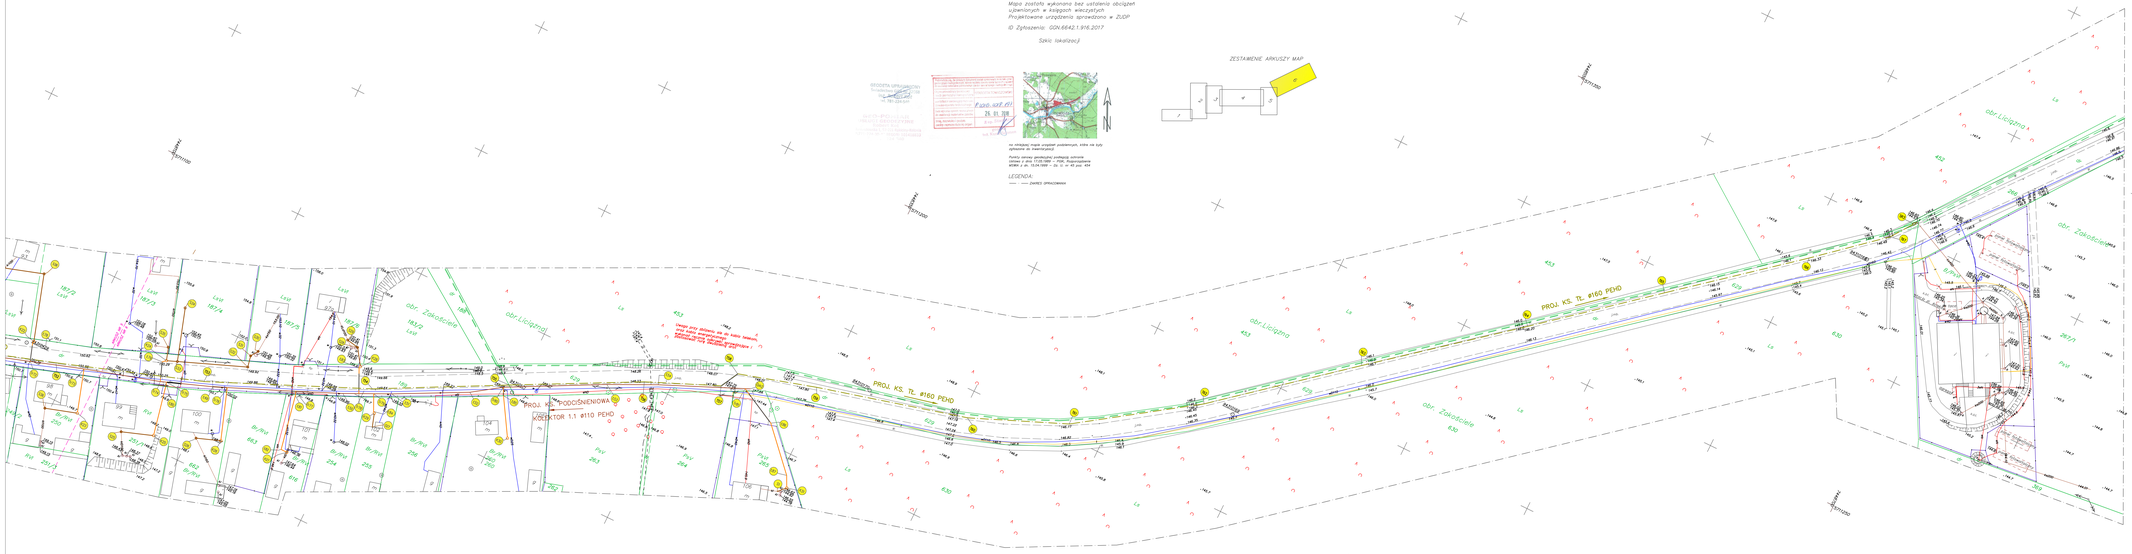

LEGENDA:

- Zb1 PROJ. ZBIORNIK CIŚNIENIOWY
- S1 PROJ. STUDZIENKA INSP. Ø 315 mm PVC
- TR1 PROJ. TRÓJNIK Ø 160/90 mm PEHD
- T1 PROJ. PUNKT KANALIZACJI TŁOCZNEJ Ø160 PEHD
- PS1 PROJ. PRZEPOMPOWNIA Ø 1200 mm
- SR1 PROJ. STUDZIENKA ROZPRĘŻNA Ø 1000 mm
- K1 PROJ. STUDZIENKA ZBIORCZA
- Z1 PROJ. ZASUWA SEKCYJNA
- B1 PROJ. BUDYNEK PPT
- E1 PROJ. PKT. PRZYŁĄCZY ENERGETYCZNYCH
- W1 PROJ. PKT. PRZYŁĄCZA WODOCIĄGOWEGO
- Ł1 PROJ. ŁUK KANALZIACJI PODCIŚNIENIOWEJ
- SZ PROJ. ZASUWA SIECIOWA
- ZPK RURA ZAKORKOWANA POD PRZYSZŁĄ ROZBUDOWĘ

- PROJ. SIEĆ KANALIZACJI PODCIŚNIENIOWEJ Ø 90 PEHD
- PROJ. SIEĆ KANALIZACJI PODCIŚNIENIOWEJ Ø 110 PEHD
- PROJ. SIEĆ KANALIZACJI PODCIŚNIENIOWEJ Ø 160 PEHD
- PROJ. SIEĆ KANALIZACJI TŁOCZNEJ Ø 160 PEHD
- PROJ. SIEĆ KANALIZACJI GRAWITACYJNEJ Ø 160 PVC

USŁUGI PROJEKTOWE I NADZORY BOGUMIŁ KOZIARSKI
ŚWINIOKIERZ DWORSKI 12, 97-226 ŻELECHLINEK

	Data	Imię i nazwisko	Podpis	Obiekt: "Budowa sieci kanalizacji sanitarnej w miejscowości Zakościele i Inowłódz - Gmina Inowłódz"
Opracował	05.2018	mgr inż. Bogumił Koziarski		
		LOD/2962/PWBS/16		Tytuł rys.: Projekt zagospodarowania terenu
Sprawdził	05.2018	mgr inż. Wiktor Pecyna		
		LOD/1374/POOS/10		
	1:500	Stadium: projekt budowlany - wyk.		Nr rys. 1.6