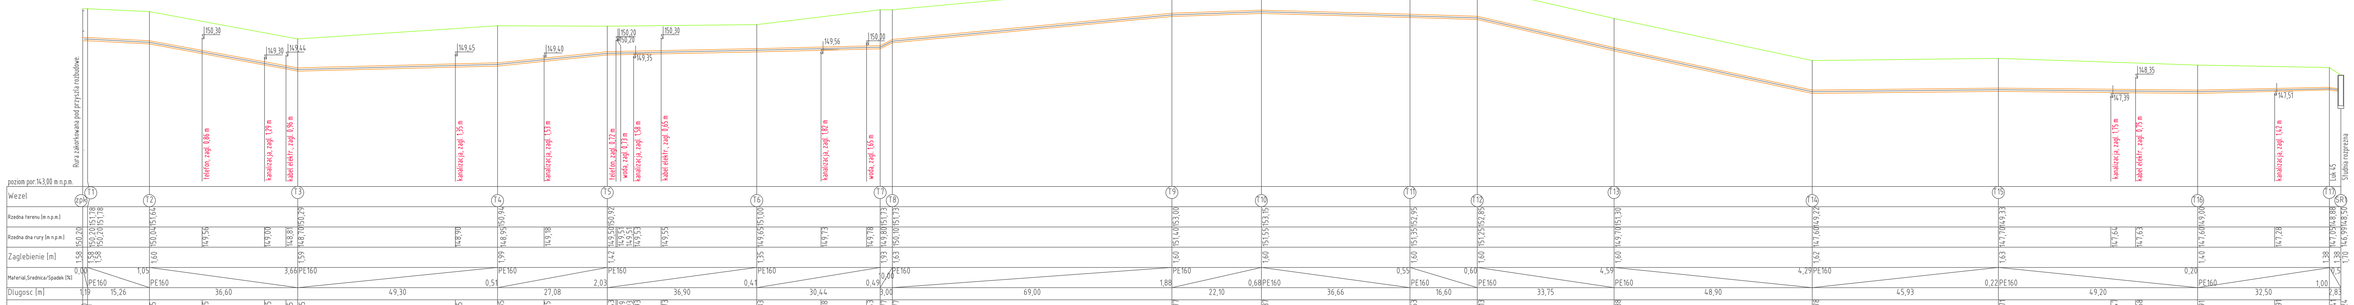

USŁUGI PROJEKTOWE I NADZORY BOGUMIŁ KOZIARSKI
ŚWINOMORZE DWORSKI 72, 97-226 ZELECHLINEK

	Data	Imię i nazwisko	Podpis
Opracował	05.2018	mgr inż. Bogumił Koziarski	
Sprawdził	05.2018	mgr inż. Wiktor Pasyna	

Obwód "Budowa sieci kanalizacji sanitarnej i deszczowej wraz z budową kanalizacji sanitarnej i deszczowej w miejscowości Dolina Issielicy"
Dolina Issielicy
Profil kanalizacji sanitarnej
LOD/137/KP/OOS/21/0
Skala: 1:1000 Skalarium: projekt budowlany - wykł.
Nr rys. 2.1