




POŁUDNIOWA

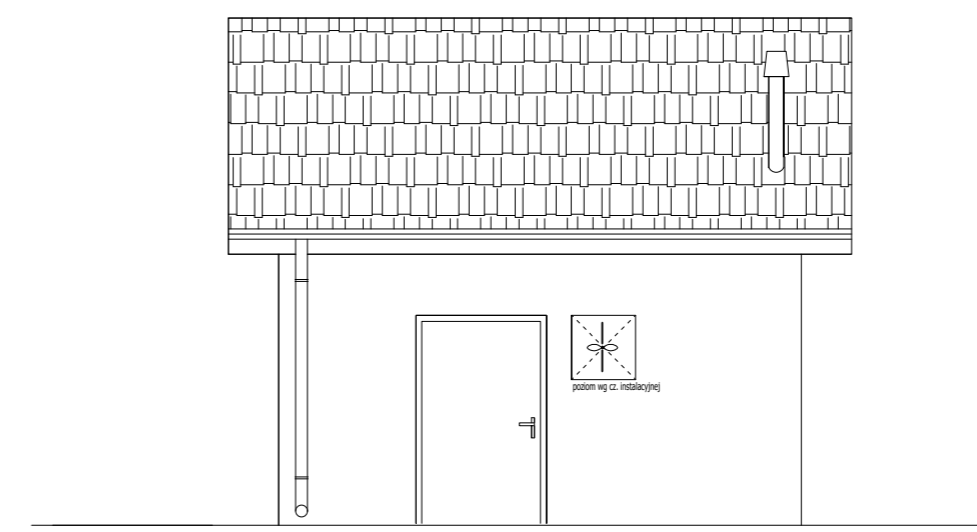

PÓŁNOCNA

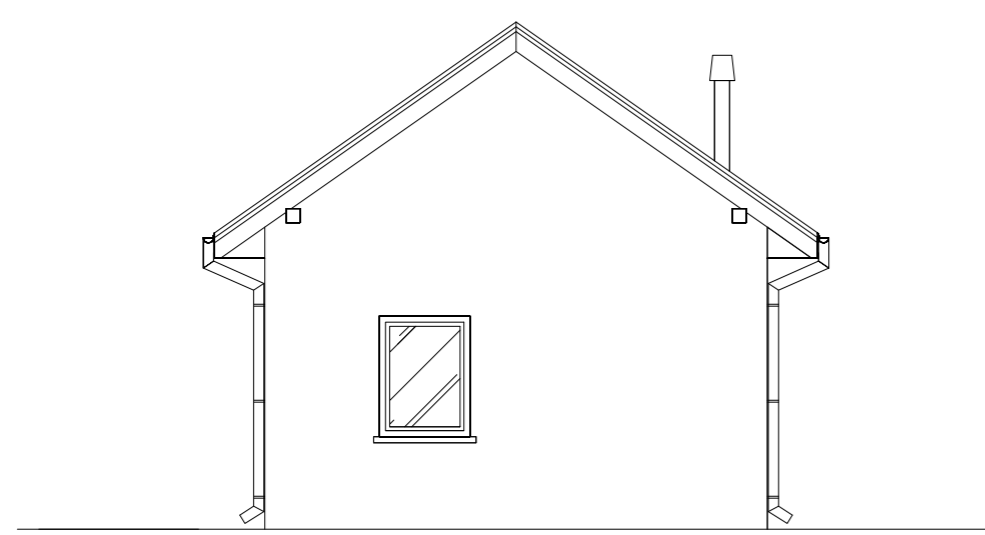


WSCHODNIA

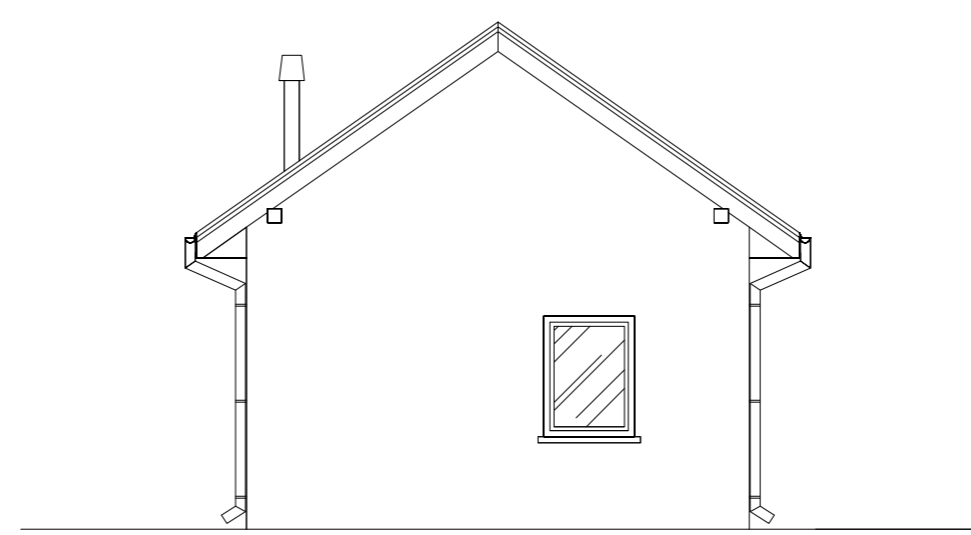

ZACHODNIA

ROZPATRYWAĆ Z POZOSTALYMI RYS. I OPISEM TECHNICZNYM !

	Firma KUBI mgr inż. Krzysztof Bąbol 97-200 Tomaszów Maz. ul. Ks. Popieluszki 65	
	BRANŻA: ARCHITEKTURA/KONSTRUKCJE	PROJEKT BUDOWLANY
NAZWA INWESTYCJI	BUDYNEK POMPOWNI	
ADRES INWESTYCJI	Jed. ewid. Gmina Inowłódz obręb Inowłódz, Inowłódz ul. Zakościele, działka nr ewid. 166	
INWESTOR	Gmina Inowłódz Ul. Spalska 2, 97-215 Inowłódz	
projektant: konstrukcje	projektant: architektura	
TEMAT: ELEWACJE		
DATA: MAJ 2018r.	SKALA: 1:100	NR. RYS. 3.6.