



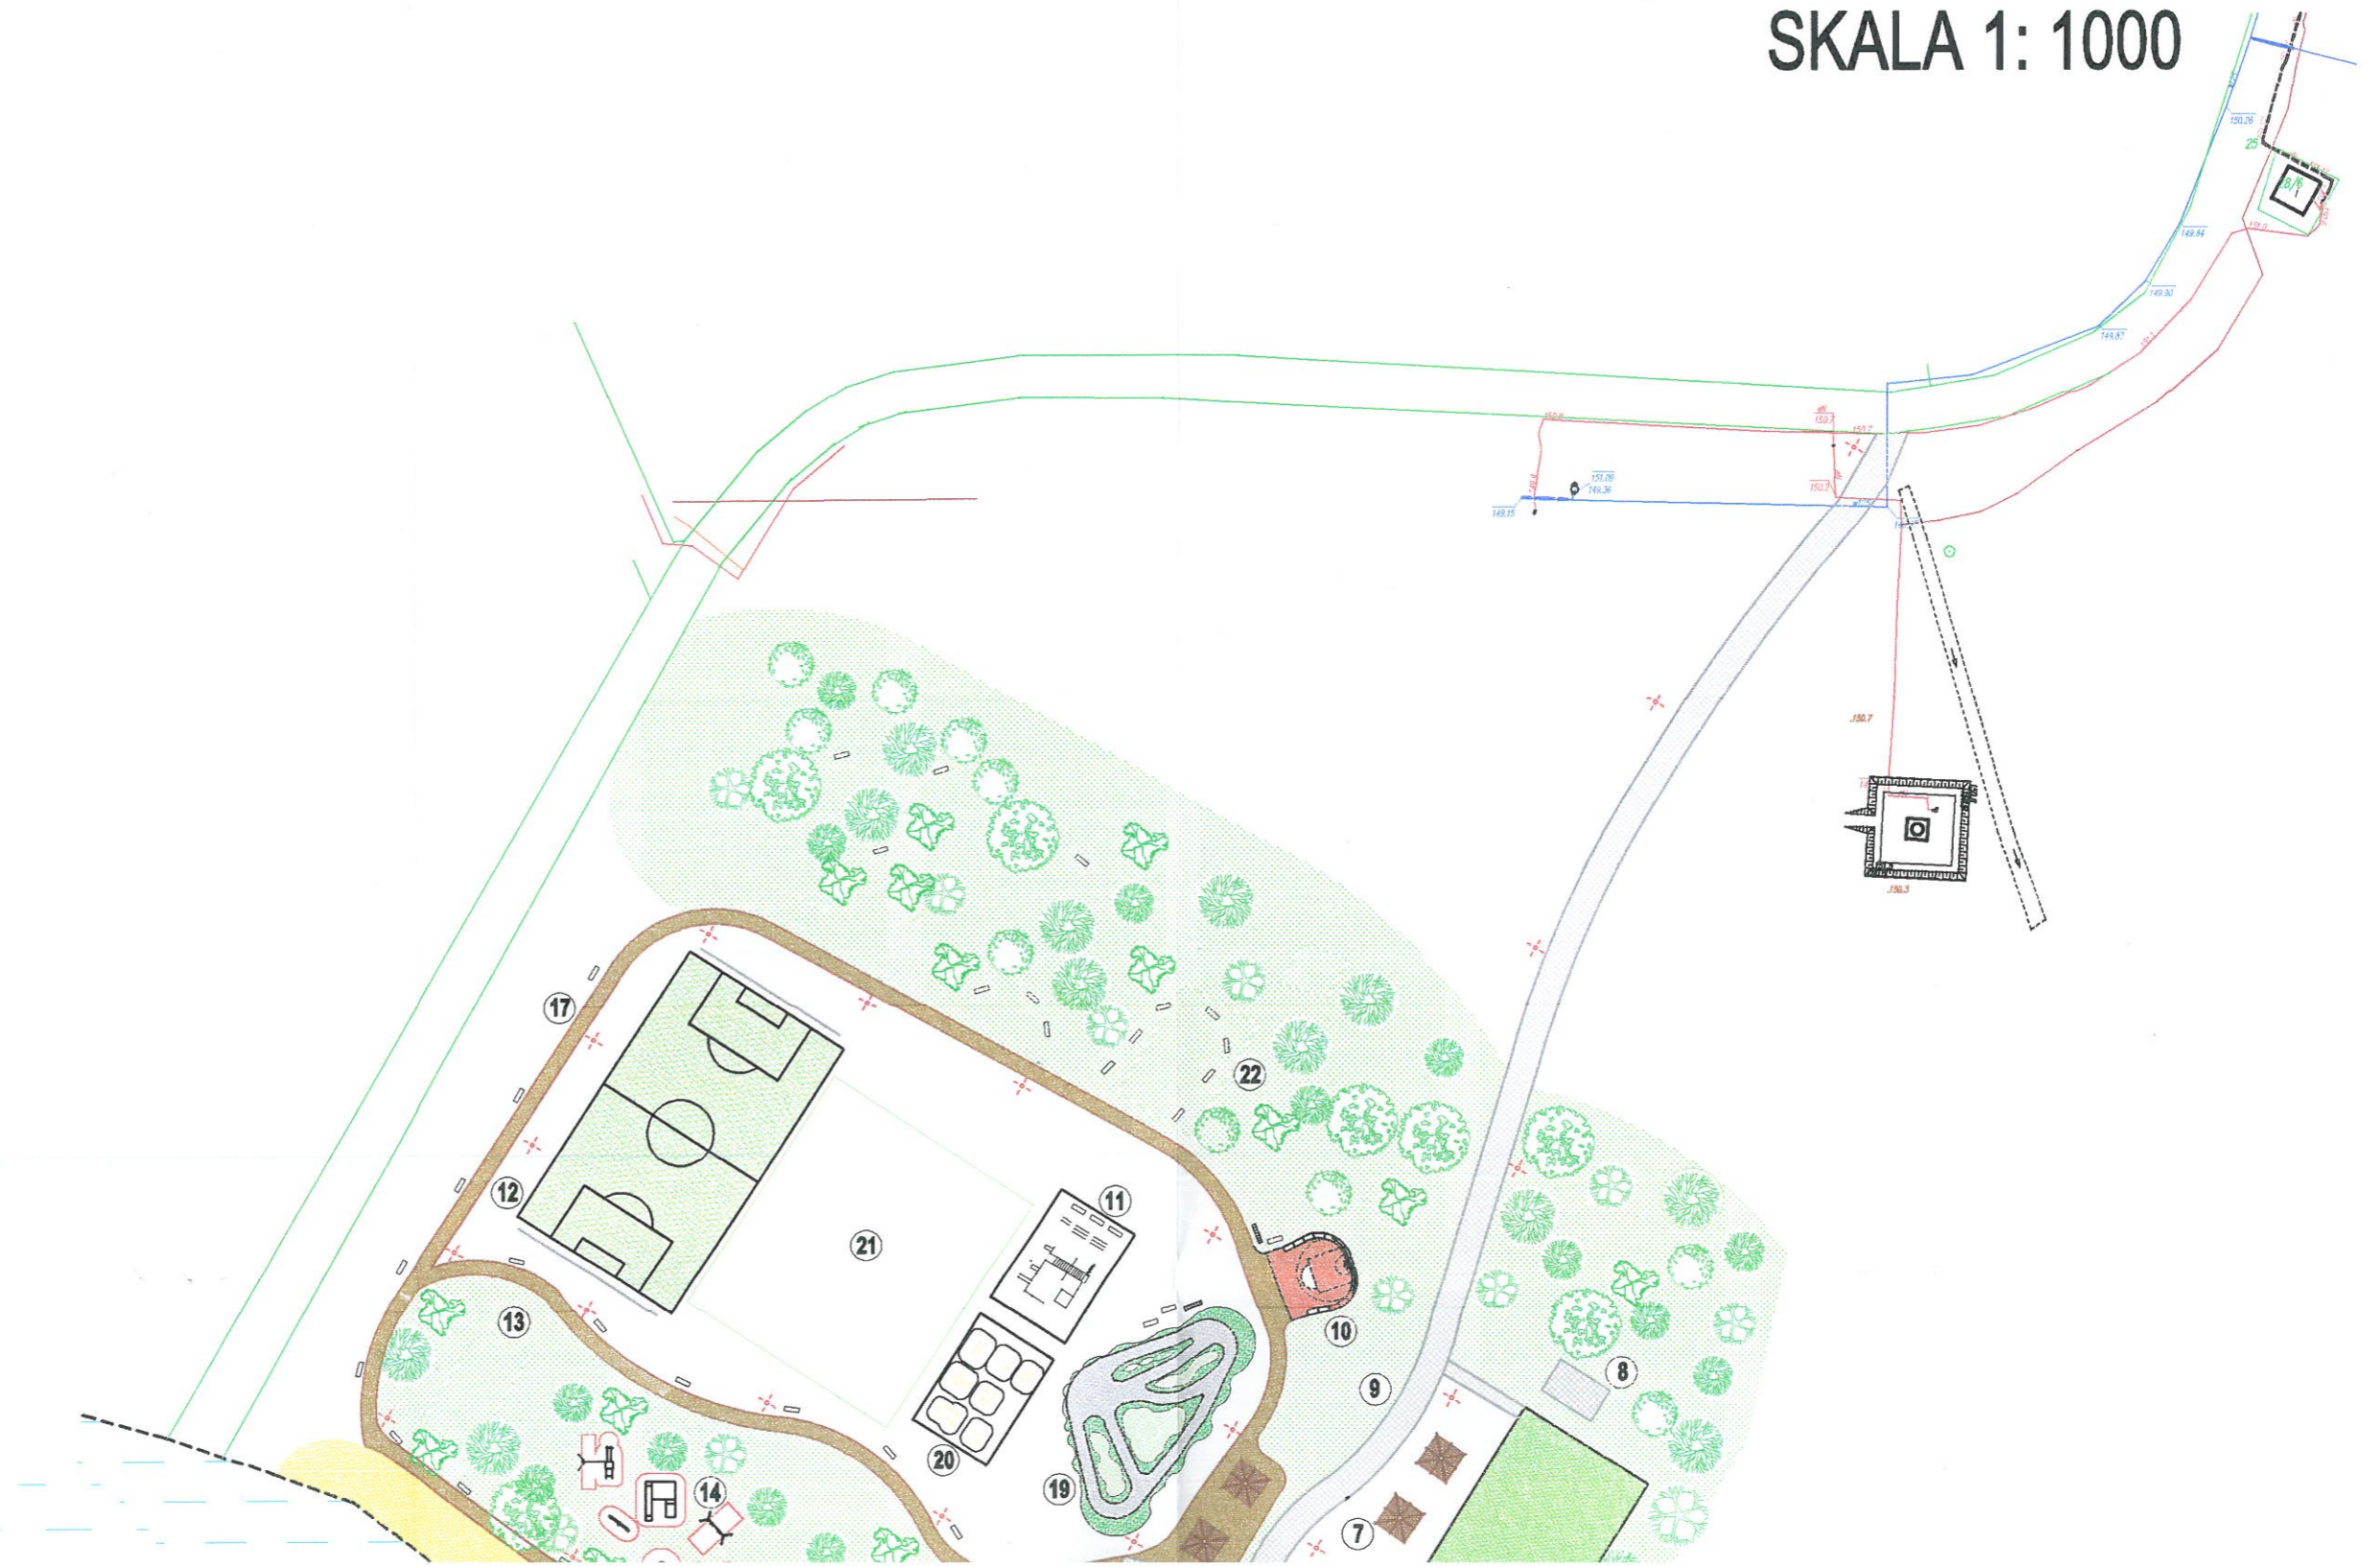

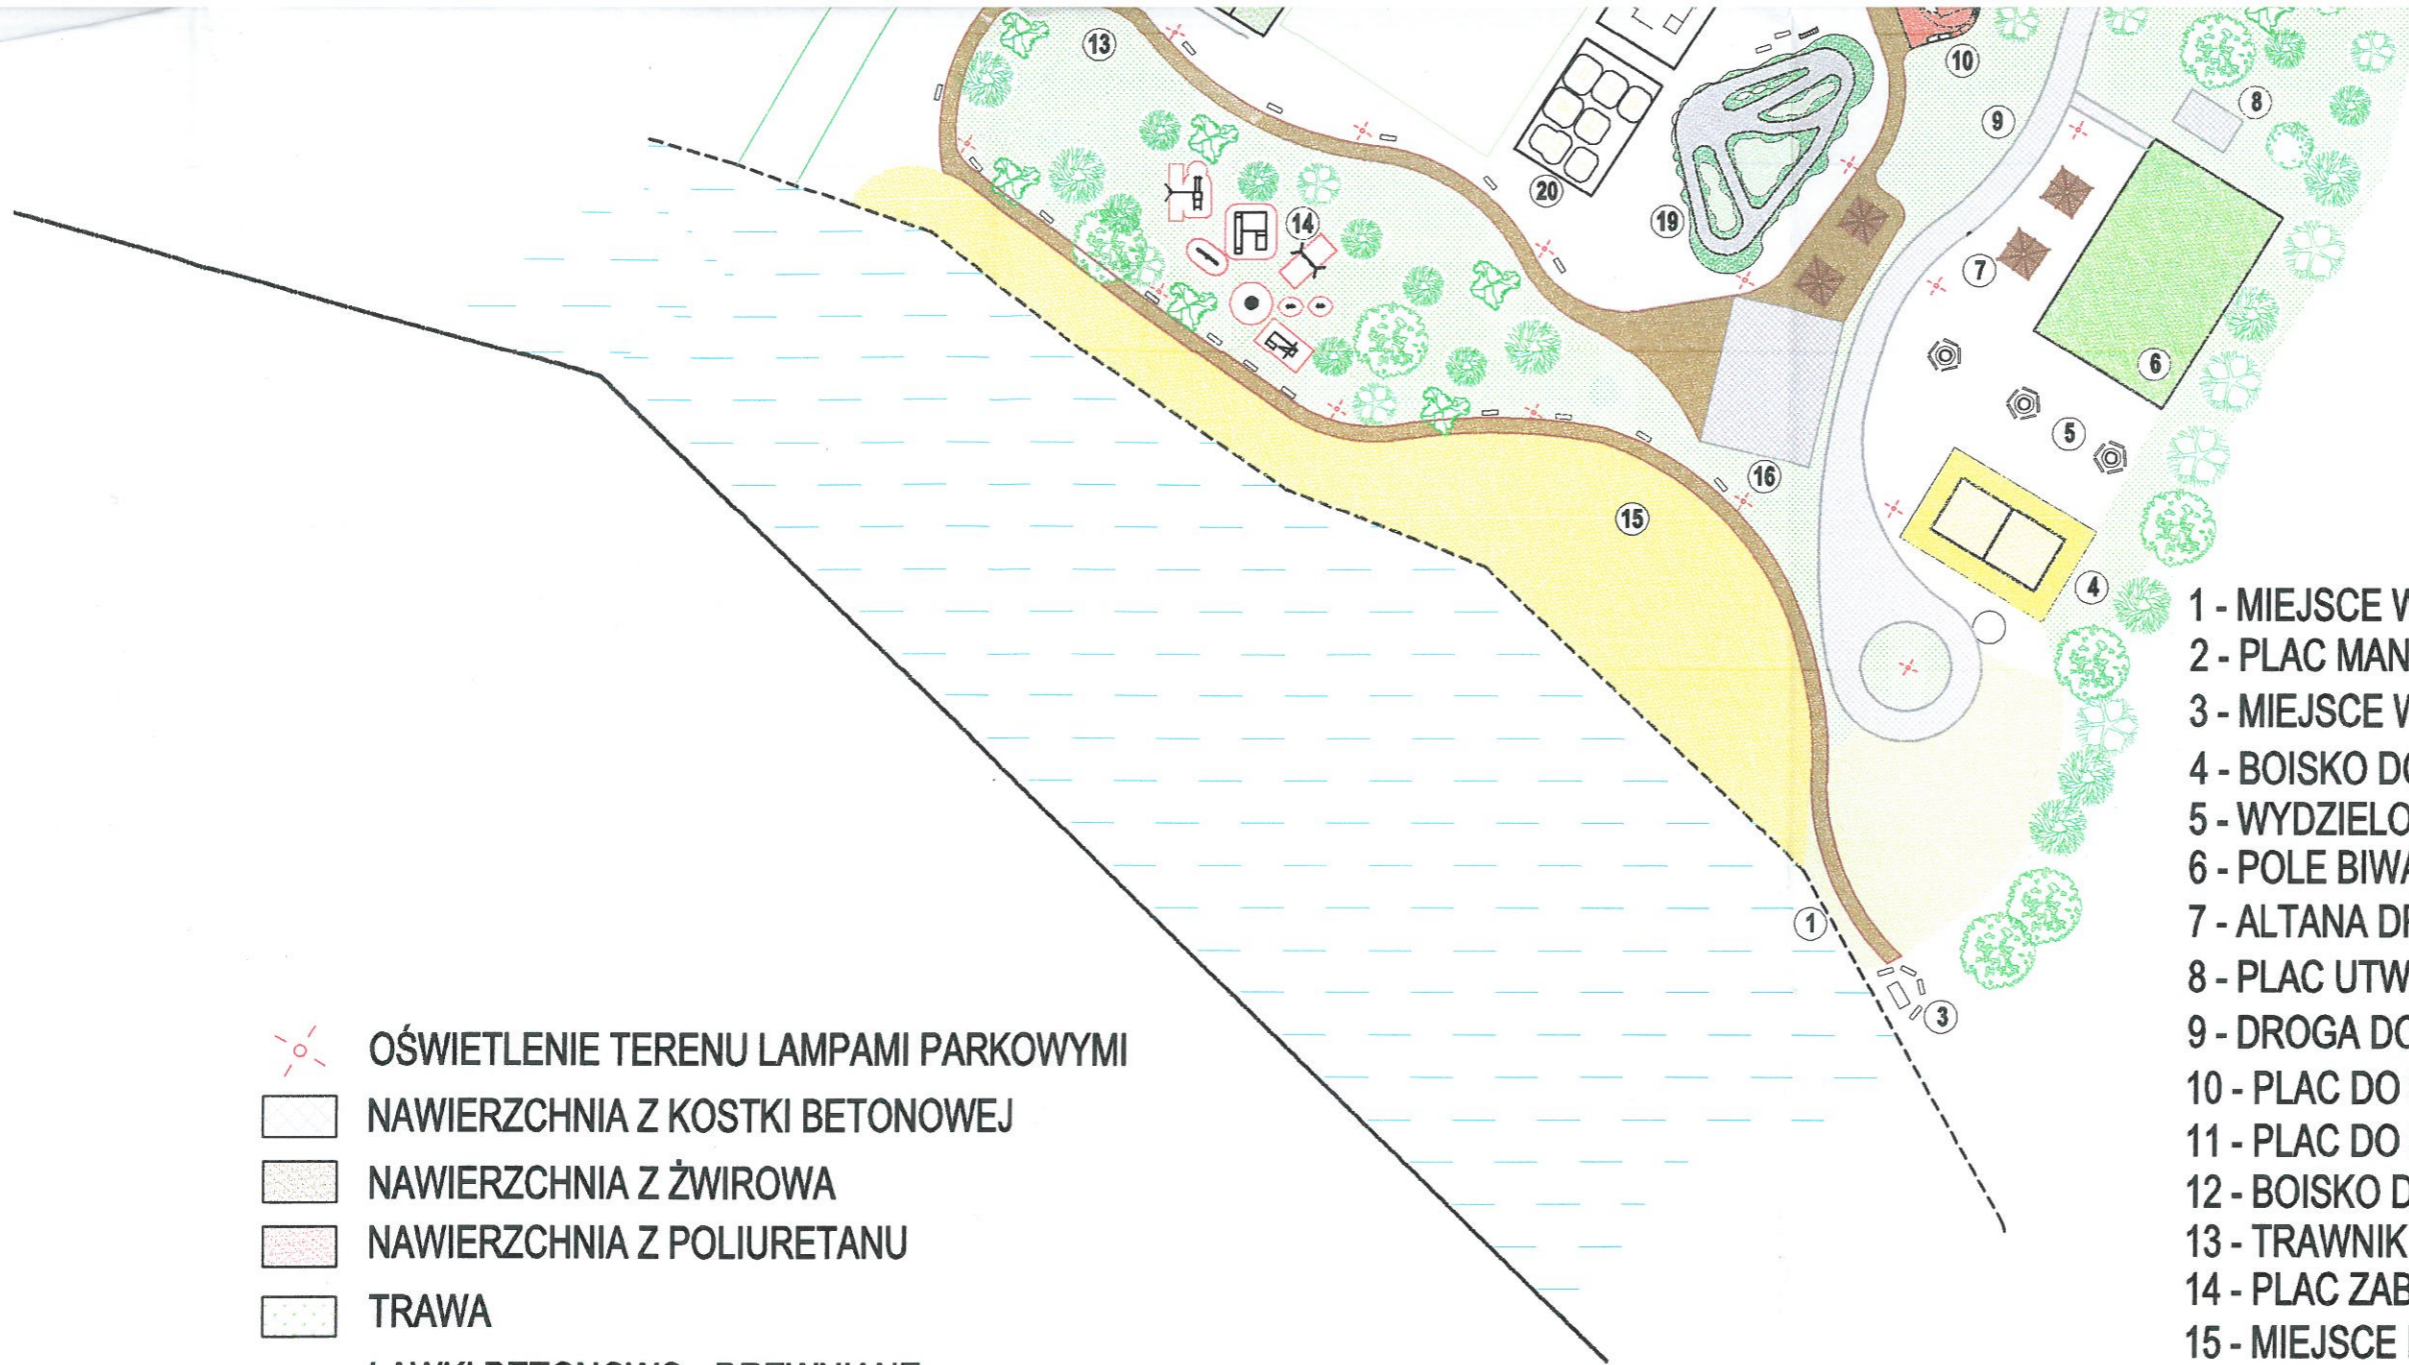




# PODNOSZENIE JAKOŚCI ZASOBÓW TURYSTYCZNYCH DOLINY RZEKI PILICY POPRAZ ROZWÓJ INFRASTRUKTURY REKERACYJNO-WYPOCZYNKOWEJ W POWIECIE TOMASZOWSKIM - "BUDOWA STANICY WODNEJ W SPALE"

SKALA 1: 1000



 

-  OŚWIETLENIE TERENU LAMPAMI PARKOWYMI
-  NAWIERZCHNIA Z KOSTKI BETONOWEJ
-  NAWIERZCHNIA Z ŻWIROWA
-  NAWIERZCHNIA Z POLIURETANU
-  TRAWA
-  ŁAWKI BETONOWO - DREWNIANE
-  STOJAKI NA ROWERY 6 STANOWISKOWE

- 1 - MIEJSCE WODOWANIA KAJAKÓW
- 2 - PLAC MANEWROWY
- 3 - MIEJSCE WIDOKOWE
- 4 - BOISKO DO GRY W SIATKÓWKĘ PLAŻOWĄ
- 5 - WYDZIELONE MIEJSCE NA OGNISKO
- 6 - POLE BIWAKOWE
- 7 - ALTANA DREWNIANA 3,5 x 3,5m
- 8 - PLAC UTWARDZONY POD SANITARIATY
- 9 - DROGA DOJAZDOWA
- 10 - PLAC DO STREETBASKET
- 11 - PLAC DO ĆWICZEŃ PARKOUR
- 12 - BOISKO DO PIŁKI NOŻNEJ
- 13 - TRAWNIK
- 14 - PLAC ZABAW DLA DZIECI
- 15 - MIEJSCE DO WYPOCZYNKU - PLAŻA
- 16 - STEFA GASTRONOMICZNA
- 17 - CIĄGI PIESZO-SPACEROWE
- 18 - REZERWA POD PARKING
- 19 - TOR ROWEROWY TYPU PUMPTRACK
- 20 - SIŁOWNIA ZEWNĘTRZNA
- 21 - REZERWA POD BOISKO WIELOFUNKCYJNE
- 22 - ZIELEŃ UPORZĄDKOWANA Z MAŁĄ ARCHITEKTURĄ