



Geodeta Uprawnion
Włodzisław
 inż. Włodzisław Zasada

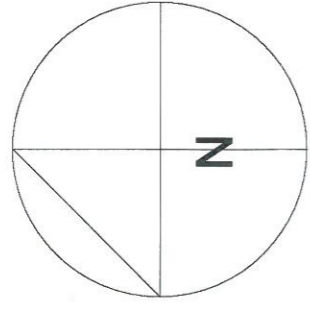

LOKALIZACJA:
 woj.: łódzkie
 powiat: tomaszowski
 miasto: Inowłódz
 ulica: Spalska

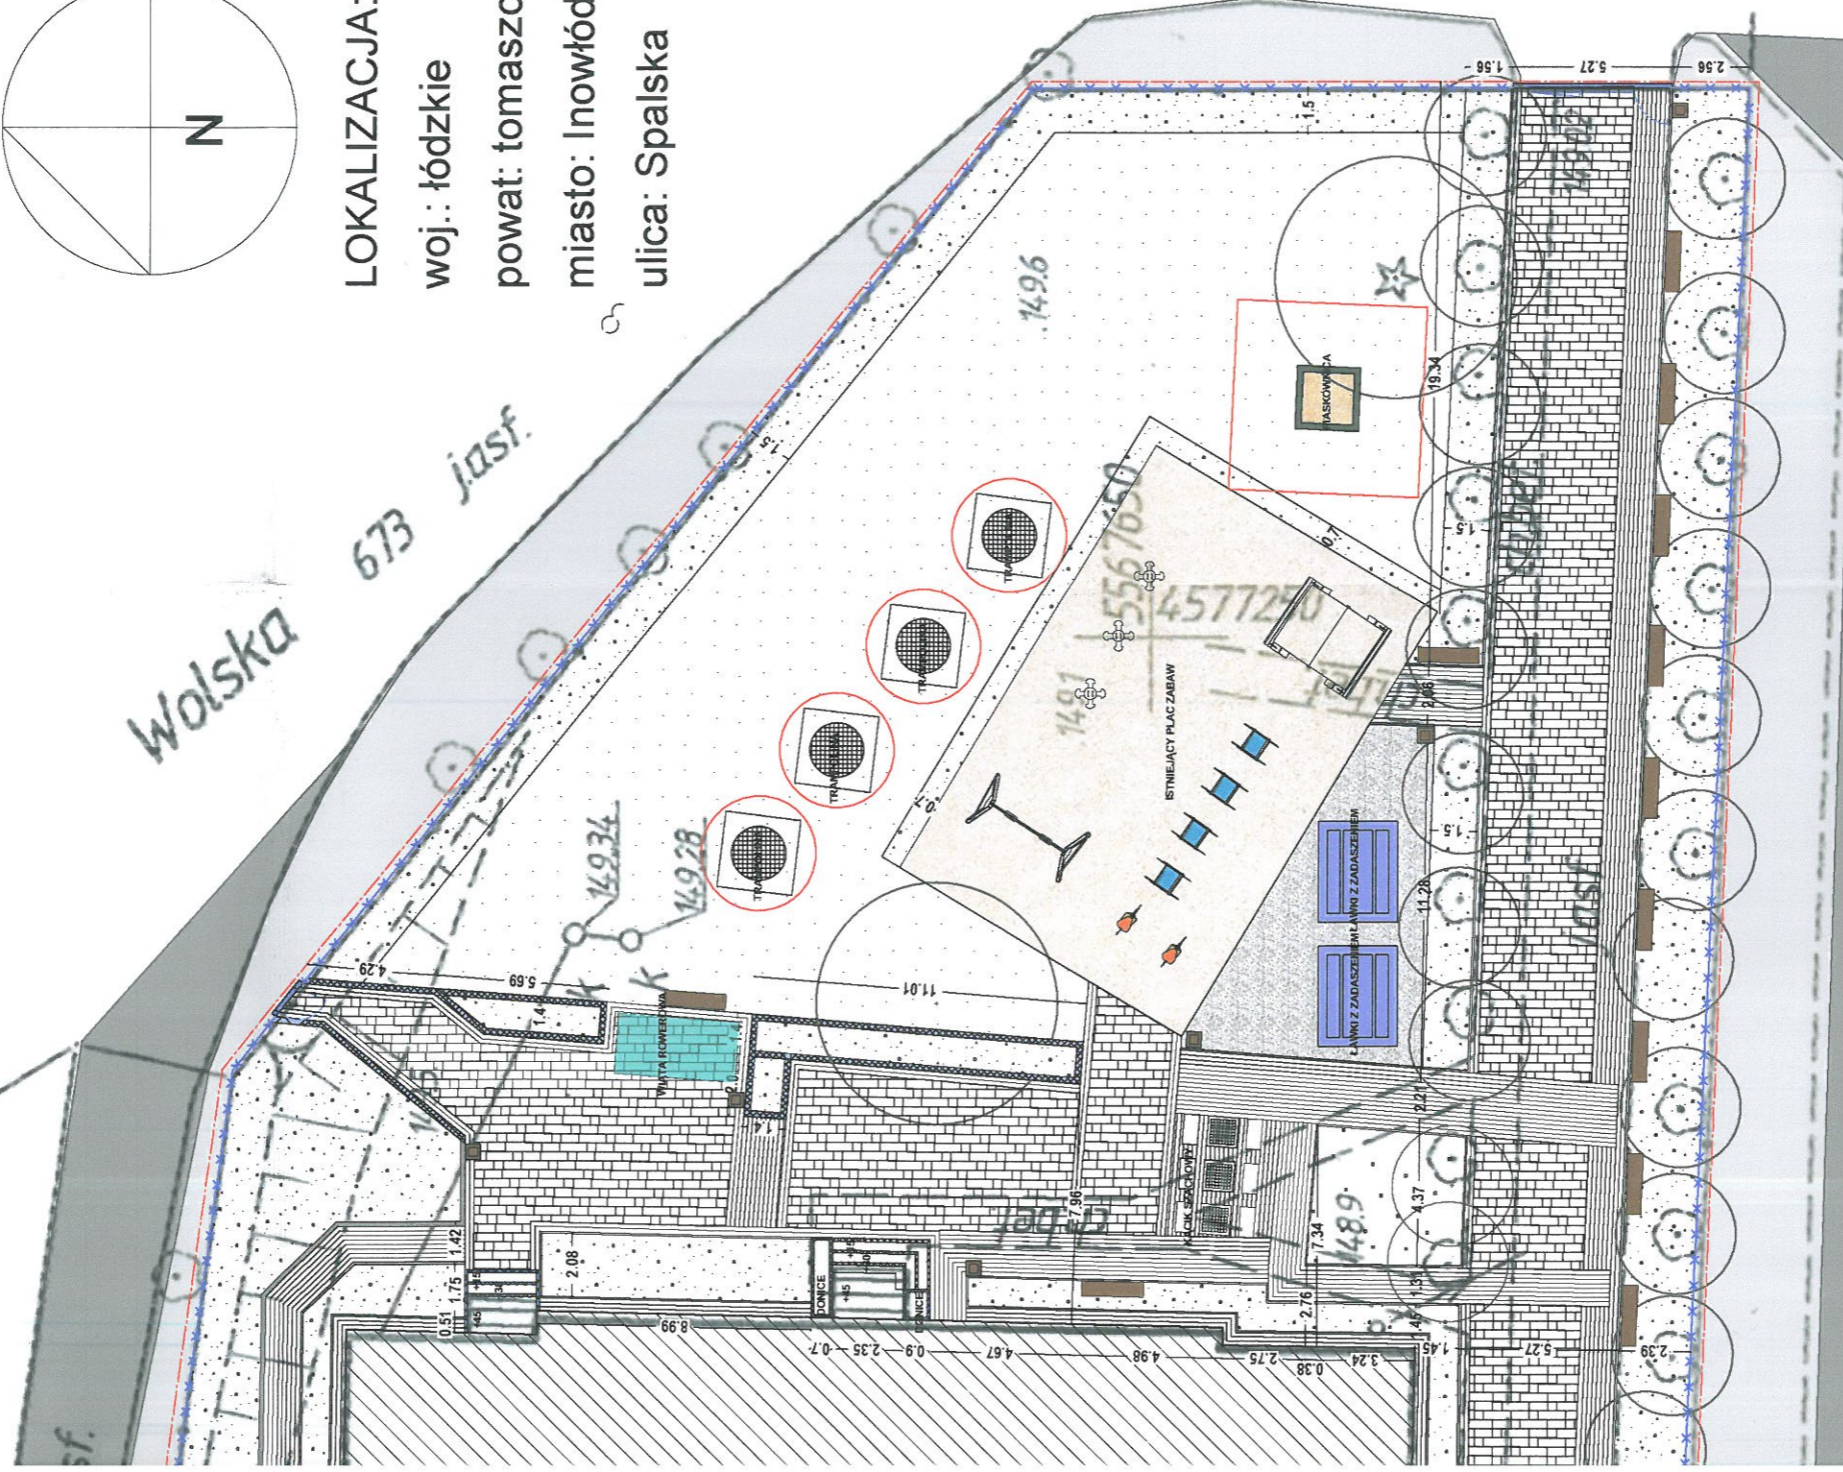

LEGENDA	
	granica opracowania
ISTNIEJĄCE ZAGOSPODAROWANIE TERENU	
	budynek szkoly
	boisko sportowe i otoczenie
	plac zabaw
	ist. ogrodzenie
PROJEKTOWANA ZIELEŃ	
	drzewa istniejące
	nasadzenia roślin, rabaty z kory sosnową
	nasadzenia roślin, rabaty żwirowe
	trawnik

Nazwa	ZAGOSPODAROWANIE TERENU WOKÓŁ PSP INOWŁÓDZ
Inwestor	GMINA INOWŁÓDZ Ul. Spalska 2, 97-215 Inowłódz
Projektant	AP ARCHITEKCI KRAJOBRAZU Ul. Stawowa 21, 26-422 Borkowice
Projektant	inż. arch. kraj. Aleksandra Plaskota 106460 <i>AP</i>
Tytuł rysunku:	PROJEKT NASADZEŃ WYMIAROWANIE RABAT
Data: maj 2018	skala: 1:250
	Bransz: Zielen
	Nr rys.: 7

