



# PODNOSZENIE JAKOŚCI ZASOBÓW TURYSTYCZNYCH DOLINY RZEKI PILICY POPRAZ ROZWÓJ INFRASTRUKTURY REKREACYJNO - WYPOCZYNKOWEJ W POWIECIE TOMASZOWSKIM "BUDOWA STANICY WODNEJ W INOWŁODZU"

skala 1: 1000

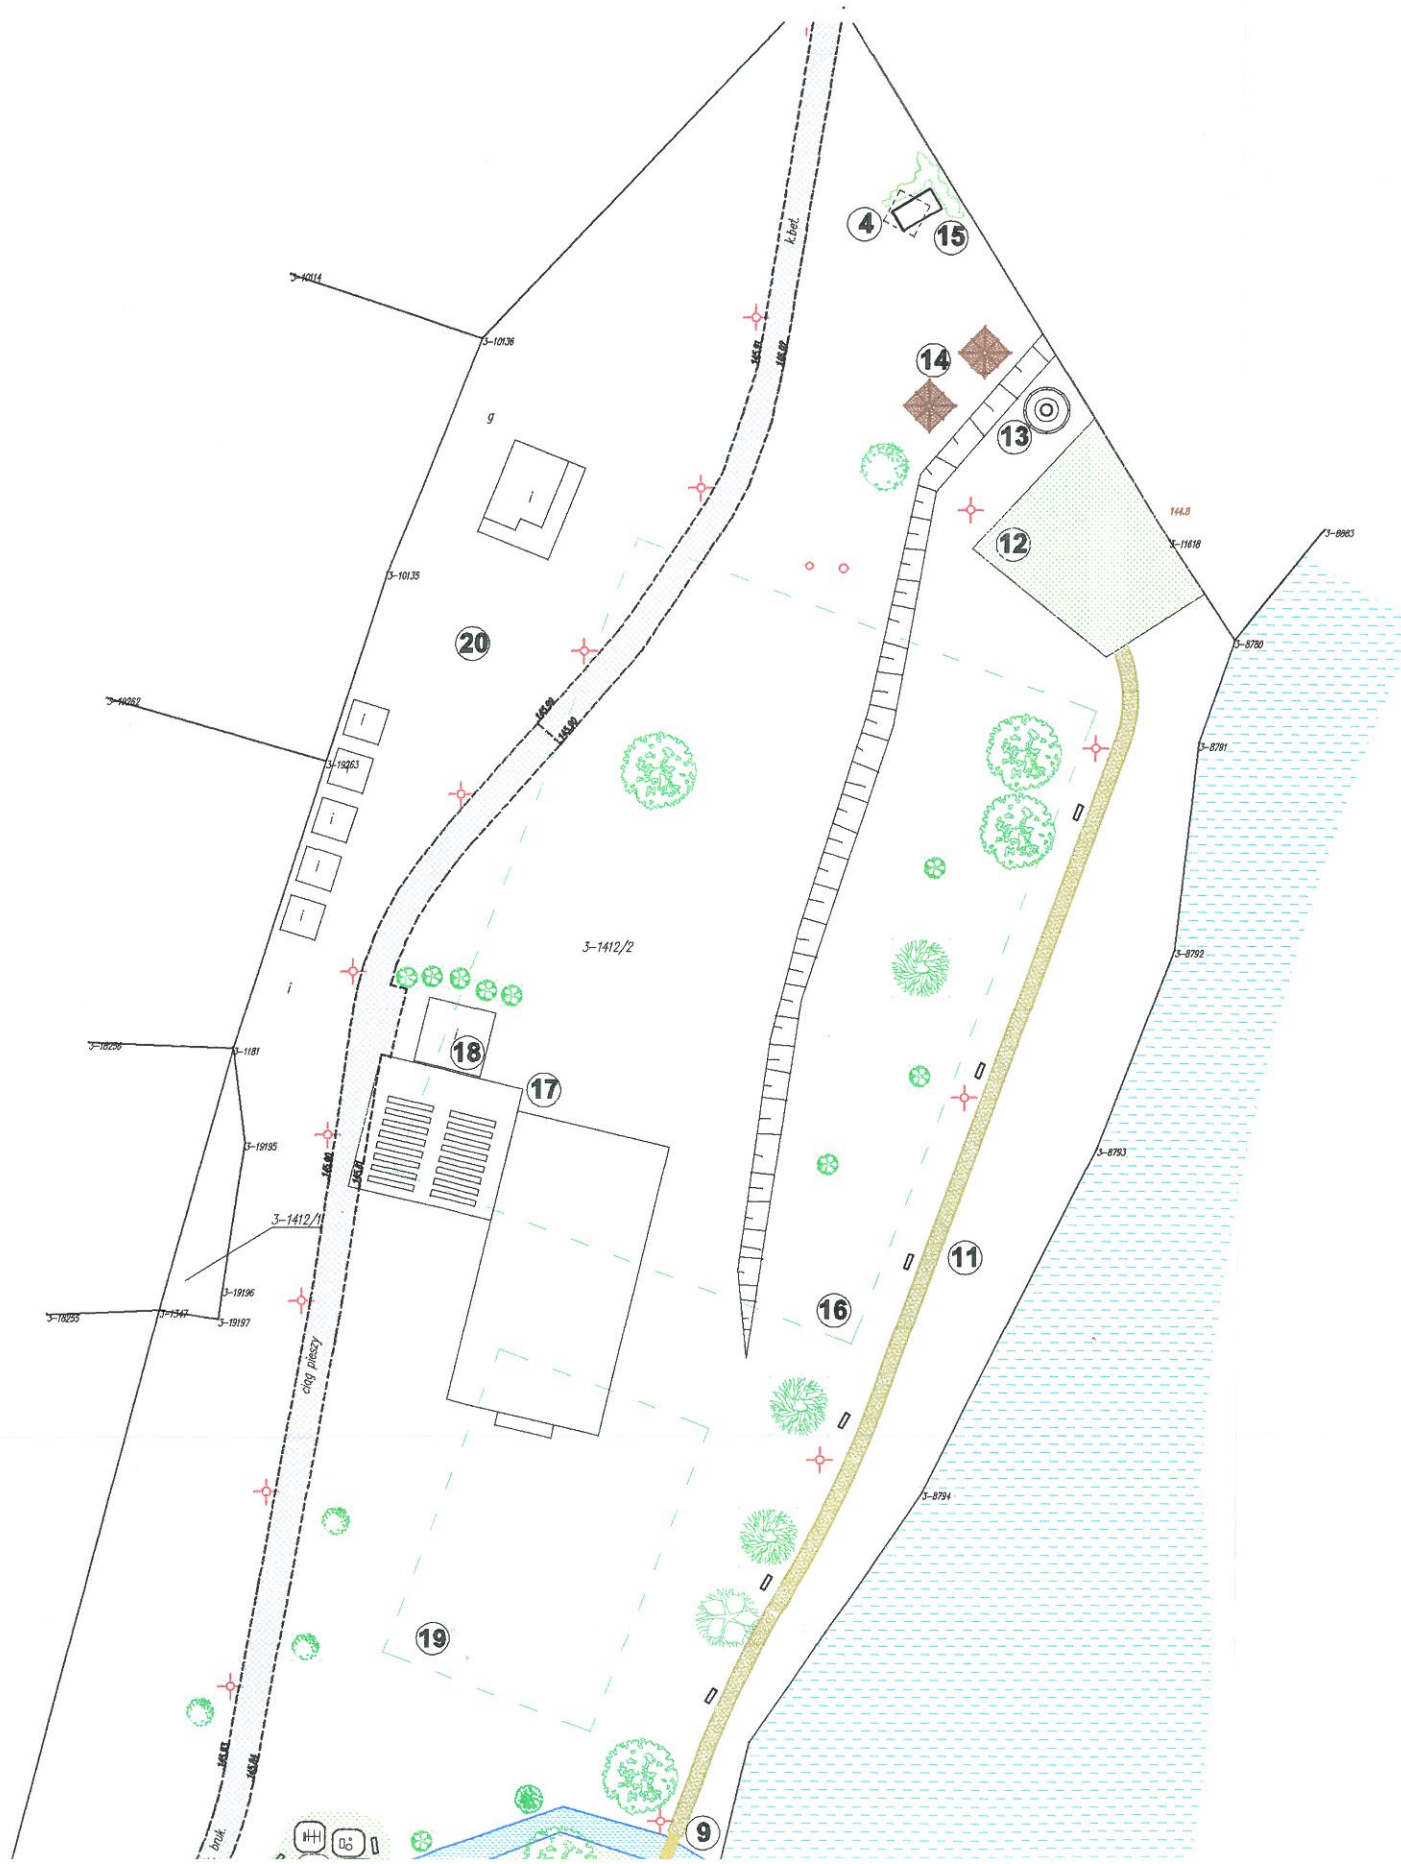

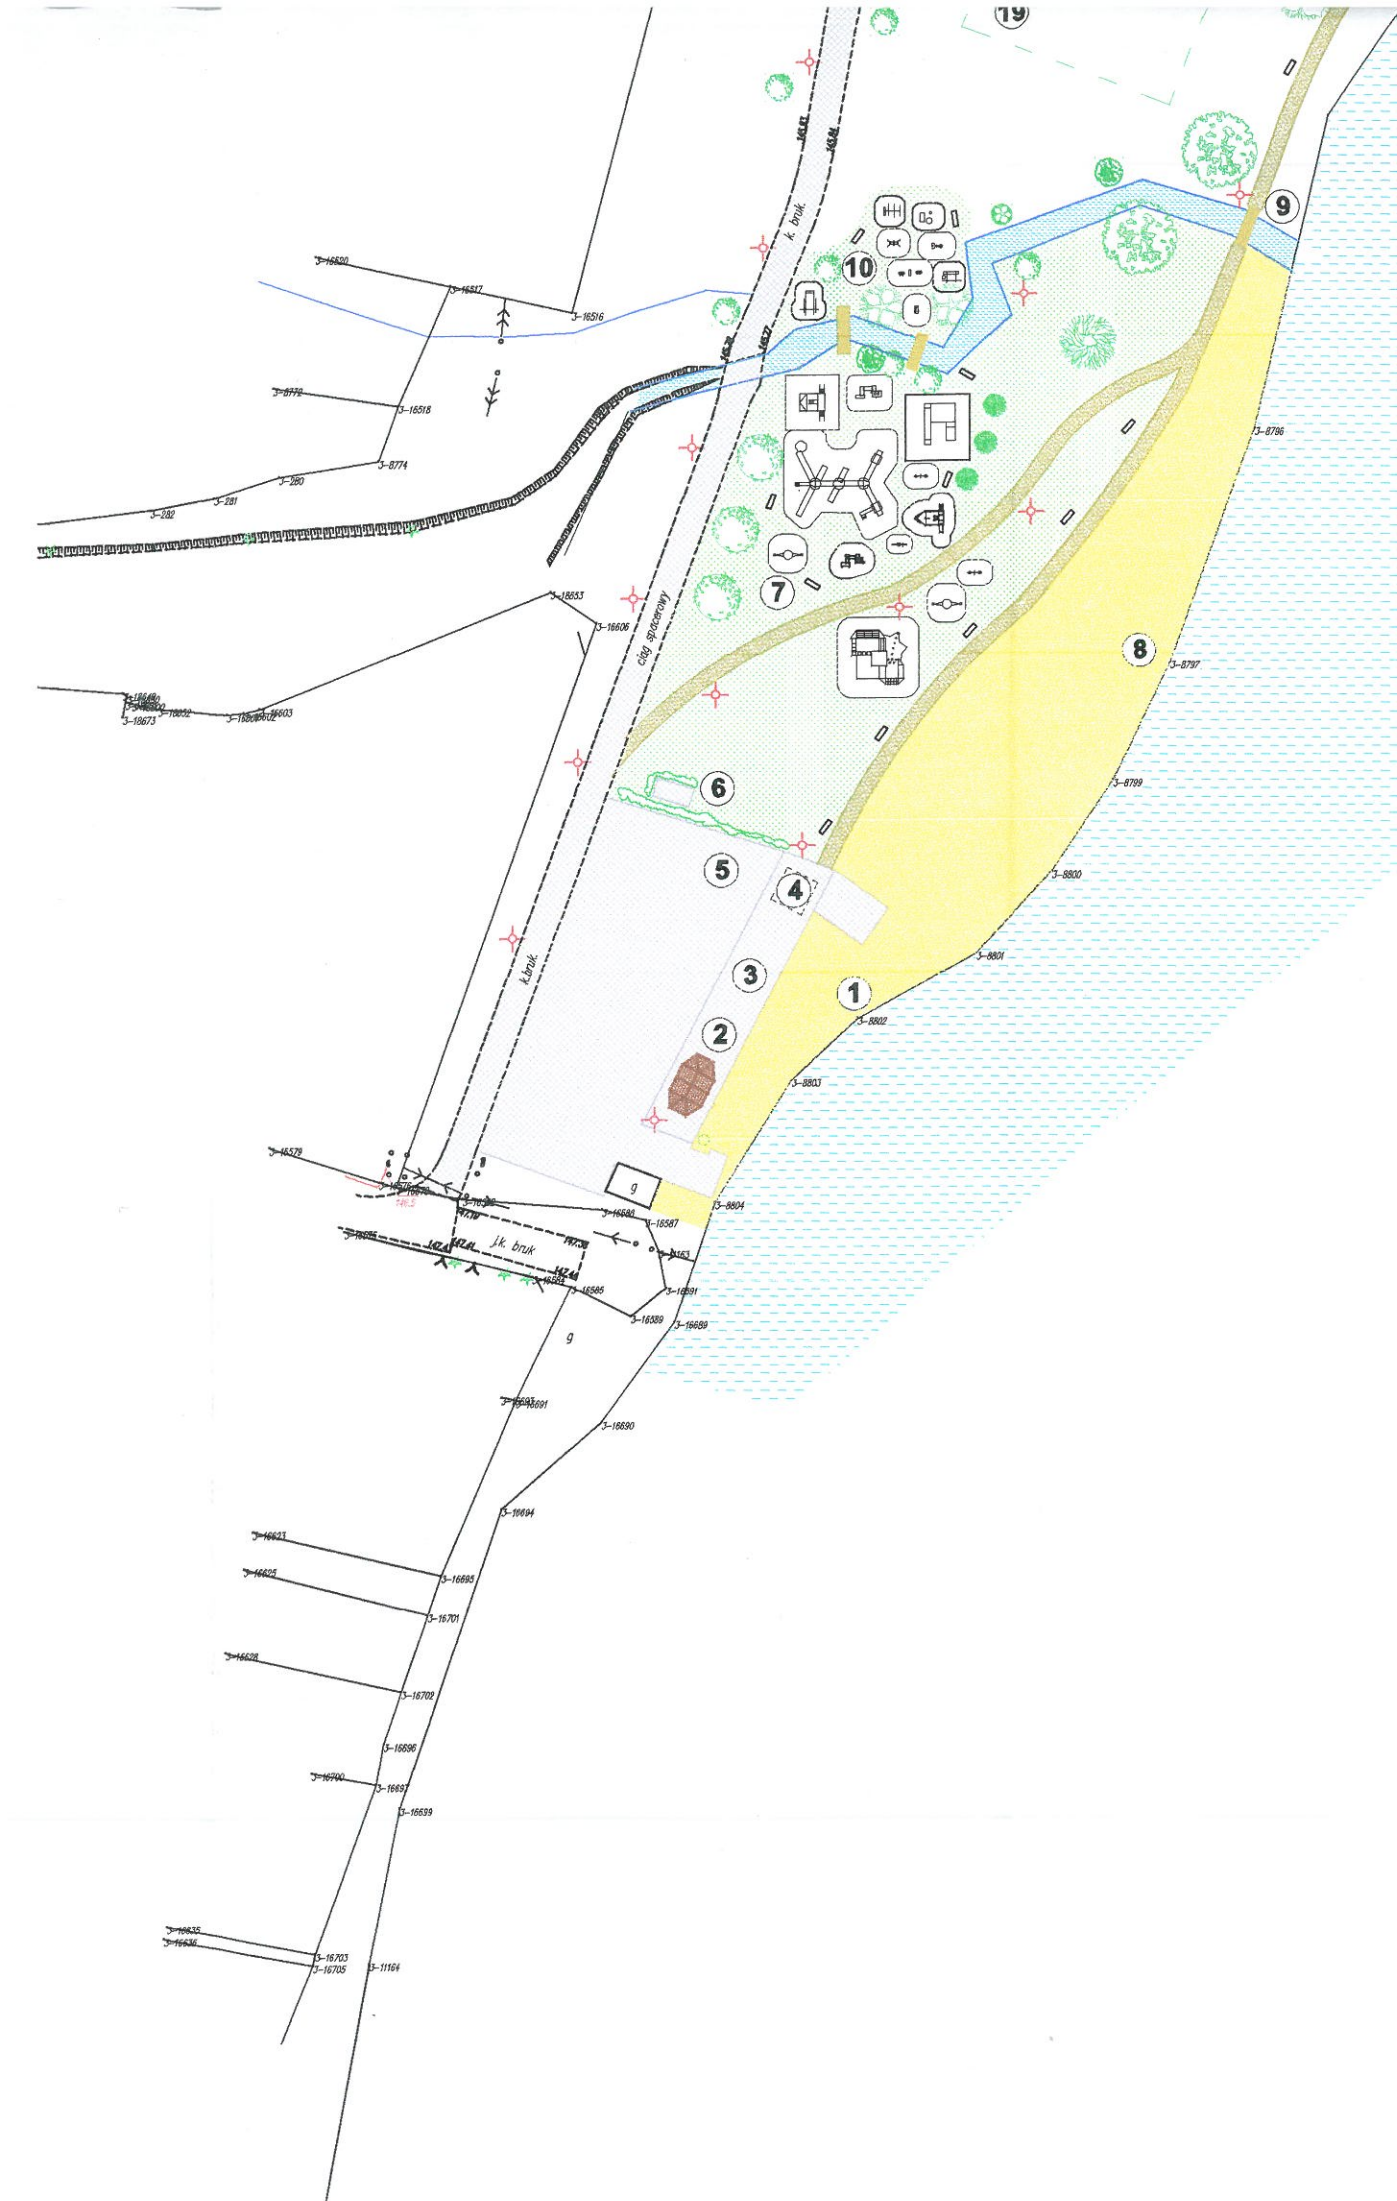



- 1 - MIEJSCE WODOWANIA KAJAKÓW
- 2 - ALTANA DREWNIANA 5,0x7,5
- 3 - MIEJSCE UTWARDZONE POD GASTRONOMIĘ
- 4 - ZBIORNIK BEZODPŁYWOWY
- 5 - ISTNIEJĄCY PARKING
- 6 - UTWARDZONY PLAC POD SANITARIATY
- 7 - PLAC ZABAW DLA DZIECI
- 8 - MIEJSCE DO WYPOCZYNKU - PLAŻA
- 9 - KŁADKI DREWNIANE
- 10 - SIŁOWNIA ZEWNĘTRZNA
- 11 - CIĄG PIESZO - SPACEROWY
- 12 - POLE BIWAKOWE
- 13 - WYDZIELONE MIEJSCE NA OGNISKO
- 14 - ALTANA DREWNIANA 3,5 x 3,5m
- 15 - MIEJSCE UTWARDZONE POD KONTENERY UMYWALKOWO-SANITARNE
- 16 - REZERWA TERENU POD OBIEKT SPORTOWY 90,0 x 65,0m
- 17 - ISTNIEJĄCE BOISKO ASFALTOWE
- 18 - ISTNIEJĄCA SCENA LETNIA Z WIDOWNIĄ
- 19 - REZERWA TERENU POD AMFITEATR LETNI 43,0 x 43,0m

	TEREN PLAŻY - PIASEK
	UTWARDZENIE - KOSTKA BRUKOWA
	UTWARDZENIE - MIESZANKA ŻWIROWO-GLINASTA
	TEREN ZIELONY - TRAWA
	OŚWIETLENIE LAMPY PARKOWE
	ŁAWKI PARKOWE