

STAROSTWO POWIATOWE
w Tomaszowie Maz.
ul. Św. Antoniego 41
WYDZIAŁ


- A** ARCHITEKTURY I BUDOWNICTWA
1. Płytki ceramiczne 2 cm
 2. Wylewka cementowa zbrojona siatką 5 cm
 3. Styropian 10 cm
 4. Papa termozgrzewalna
 5. Chudy beton 10 cm
 6. Podsypka piaskowa ~37 cm

- B**
1. Wełna mineralna 20 cm
 2. Folia PE 0,3 mm
 3. Strop żelbetowy gr. 14 cm
 4. Tynk cem-wap 1,5 cm


- C**
1. Dachówka ceramiczna karpiówka
 2. Łaty 5x5 m
 3. Kontrłaty 3x5 cm
 4. Wiatroizolacja
 5. Krokwie 8x20 cm

- D**
1. Dachówka ceramiczna karpiówka
 2. Łaty 5x5 m
 3. Kontrłaty 3x5 cm
 4. Wiatroizolacja
 5. Podbitka drewniana
 6. Krokwie 8x20 cm

- E**
1. Dachówka ceramiczna karpiówka
 2. Łaty 5x5 m
 3. Kontrłaty 3x5 cm
 4. Wiatroizolacja
 5. Krokwie 8x18 cm/wełna mineralna 18 cm
 6. Kontrłaty 4x5 cm/wełna mineralna 4 cm
 7. Paroizolacja
 8. 2x płyta gk na ruszcie

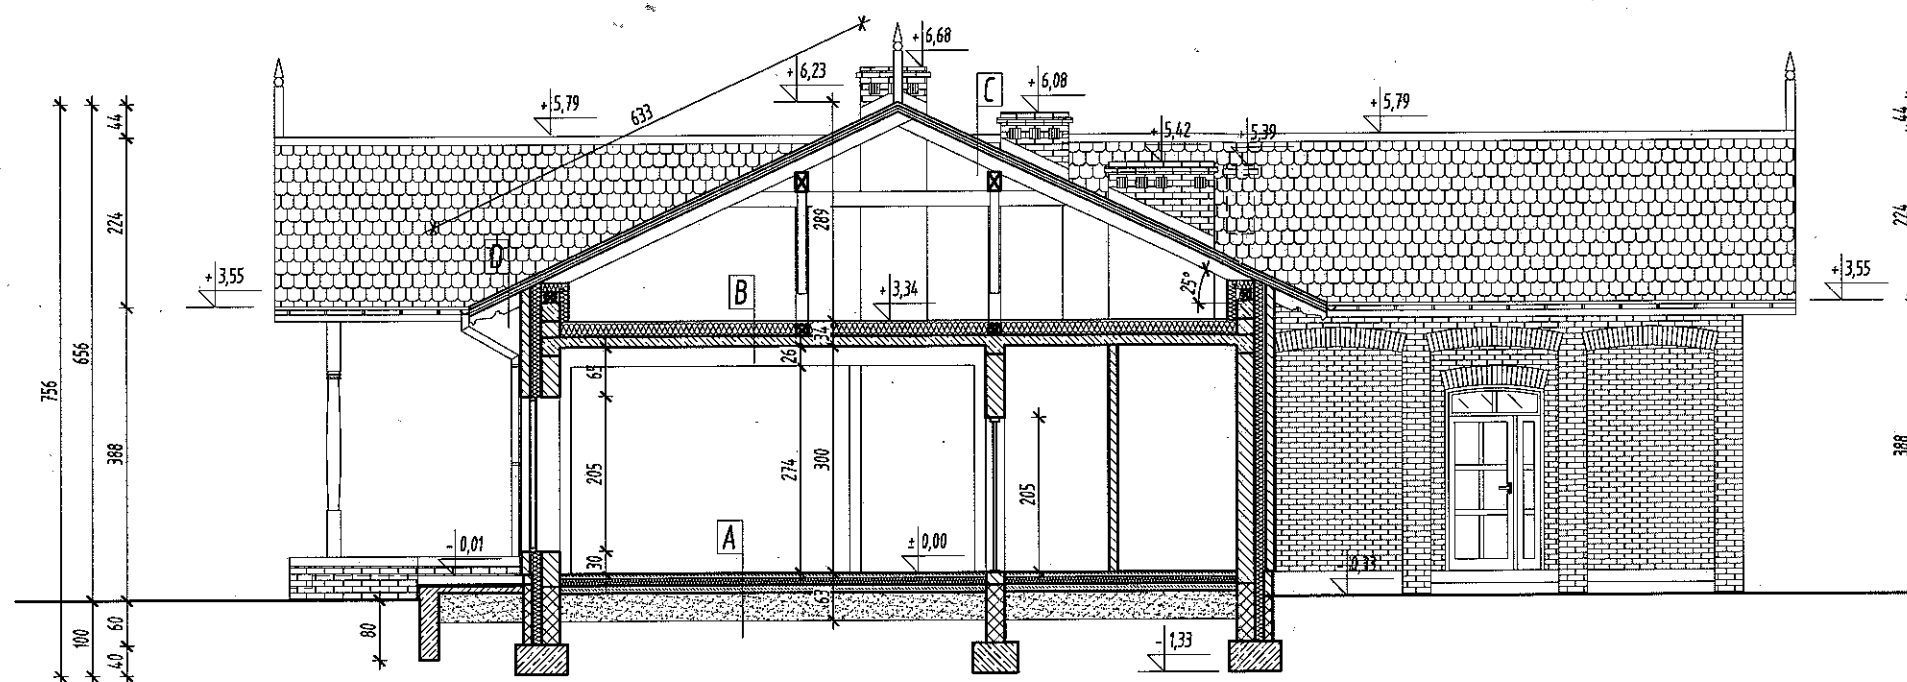

Załącznik do decyzji
z dnia 13.12.2017 r.
znak WAB.6740 - 354.2017
o zatwierdzeniu projektu budowlanego
i pozwoleniu na budowę
Referent
mgr inż. Karolina Karasińska

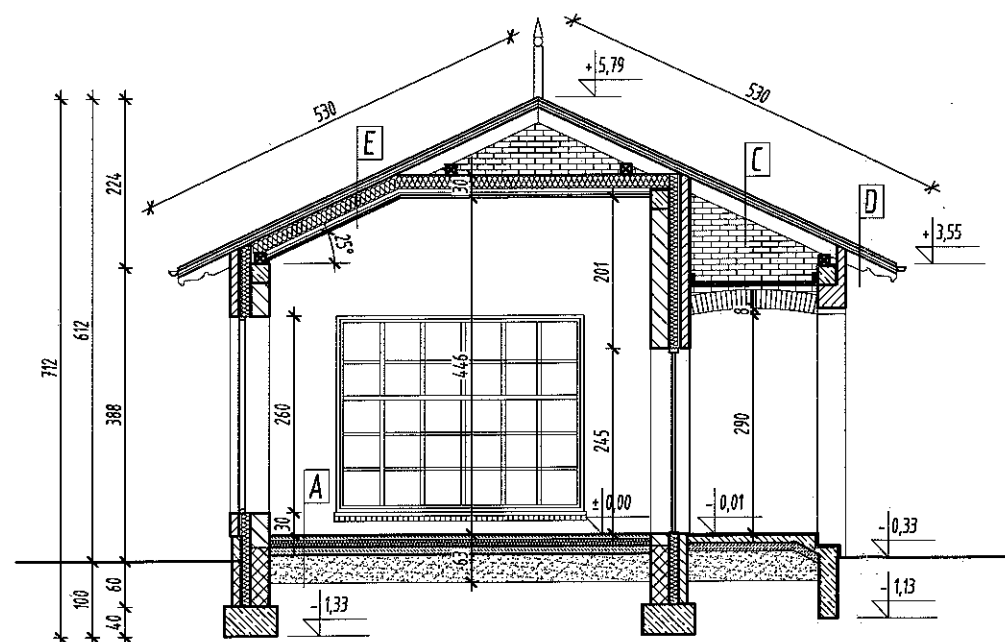

INWESTOR:	Gmina Inowódz z/s 97-215 Inowódz, ul. Splaska 2
OBJEKT:	BUDYNEK ŚWIETLICY WIEJSKIEJ
RYSUJEK:	PRZEKROJE
BRANŻA:	ARCHITEKTURA
ADRES:	miejsowość Spała nr ewid. działki 6/7 obręb ewid. 0007 Spała jednostka ewid. Gmina Inowódz
PROJEKTANT:	TECHNIK BUDOWLANY ALEKSANDER J. JALCZYK Uprawnienia budowlane do projektowania w ograniczonej specjalności architektonicznej - konstrukcyjno-budowlanej GP. IV 7342/128/92 N.B. IV. 7342/65/98
SPRAWDZAJĄCY:	mgr inż. architekt Anna Kowalska UPRAWNIENIA BUDOWLANE do projektowania bez ograniczeń w specjalności architektonicznej Nr 5/R-30/ŁOIA/03
DATA:	XII.2016 r.
SKALA:	1:100
NR RYSUNKU:	6