



STAROSTWO POWIATOWE
w Tomaszowie Maz.
ul. Św. Antoniego 41
WYDZIAŁ
ARCHITEKTURY I BUDOWNICTWA

ELEWACJA ZACHODNIA

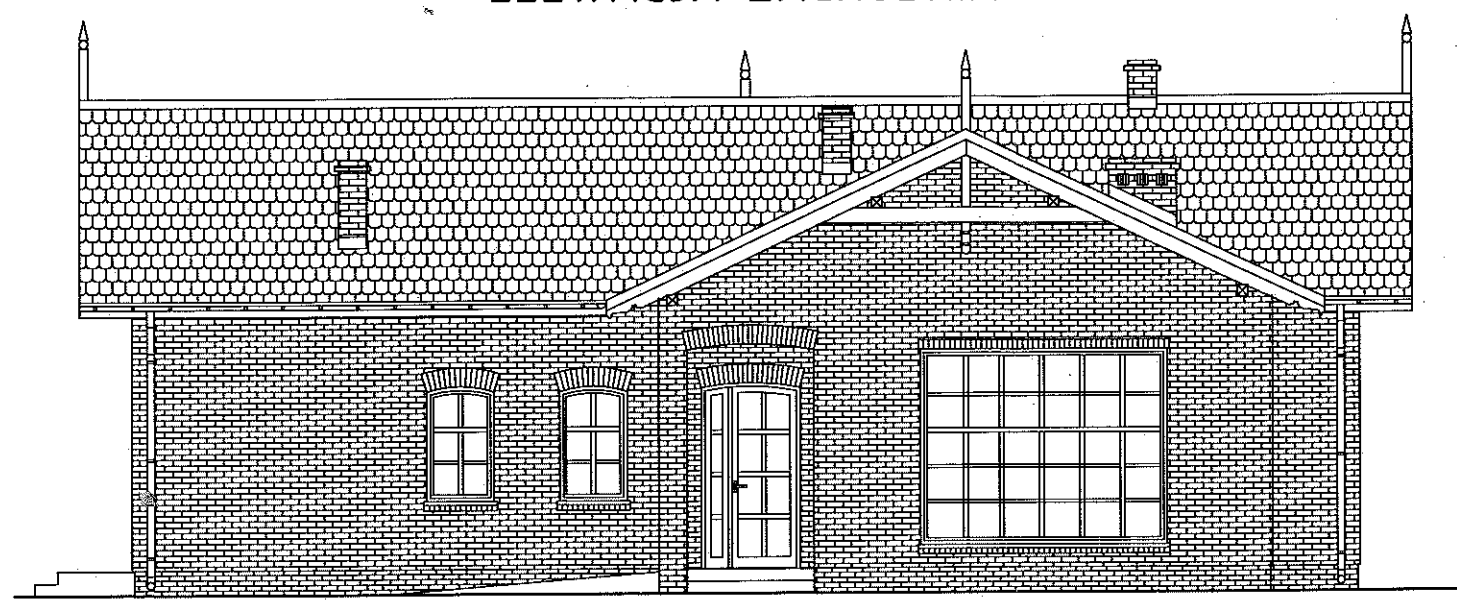

ELEWACJA WSCHODNIA

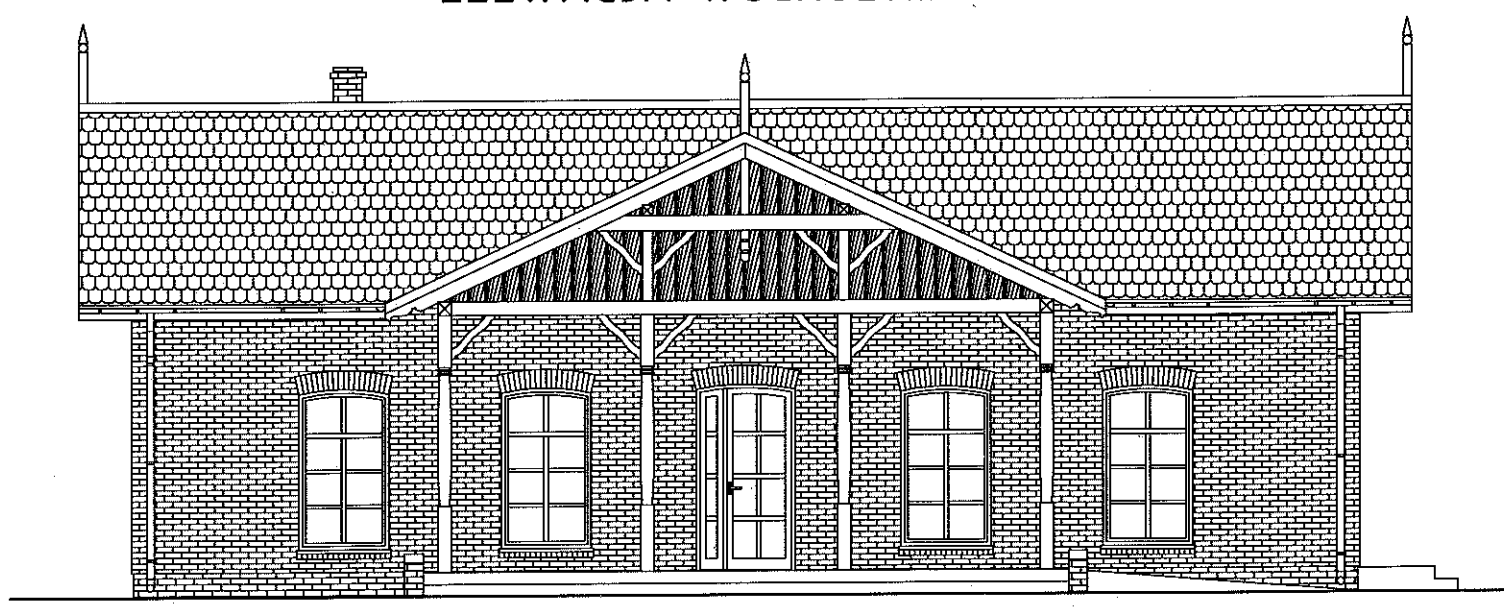

INWESTOR:		Gmina Inowłódz z/s 97-215 Inowłódz, ul. Splaska 2	
OBJEKT:		BUDYNEK ŚWIETLICY WIEJSKIEJ	
RYSUNEK:		ELEWACJE ZACHODNIA I WSCHODNIA	
BRANŻA:		ARCHITEKTURA	
ADRES:		PROJEKTANT:	
miejscowość Spała nr ewid. działki 6/7 obręb ewid. 0007 Spała jednostka ewid. Gmina Inowłódz		TECHNIK BUDOWLANY ALEKSANDER KOWALSKI Uprawnienia budowlane do projektowania w ograniczonej sferze w specjalności architektonicznej / konstrukcyjno-budowlanej GP. IV 7342/128/92 N.B. IV. 7342/65/98	
		mgr inż. architekt Anna Kowalska UPRAWNIENIA BUDOWLANE do projektowania bez ograniczeń w specjalności architektonicznej Nr 5/R-30/ŁOIA/03	
DATA:		SKALA:	NR RYSUNKU:
XII. 2016 r.		1:100	7