



inż. Władysław Zasadni

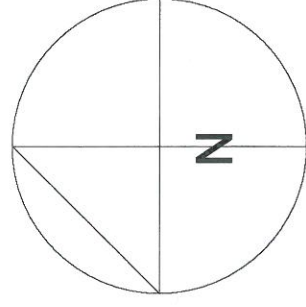

LOKALIZACJA:

woj.: łódzkie
powat: tomaszowski
miasto: Inowłódz
ulica: Spalska

Wolska 673 jaszf.

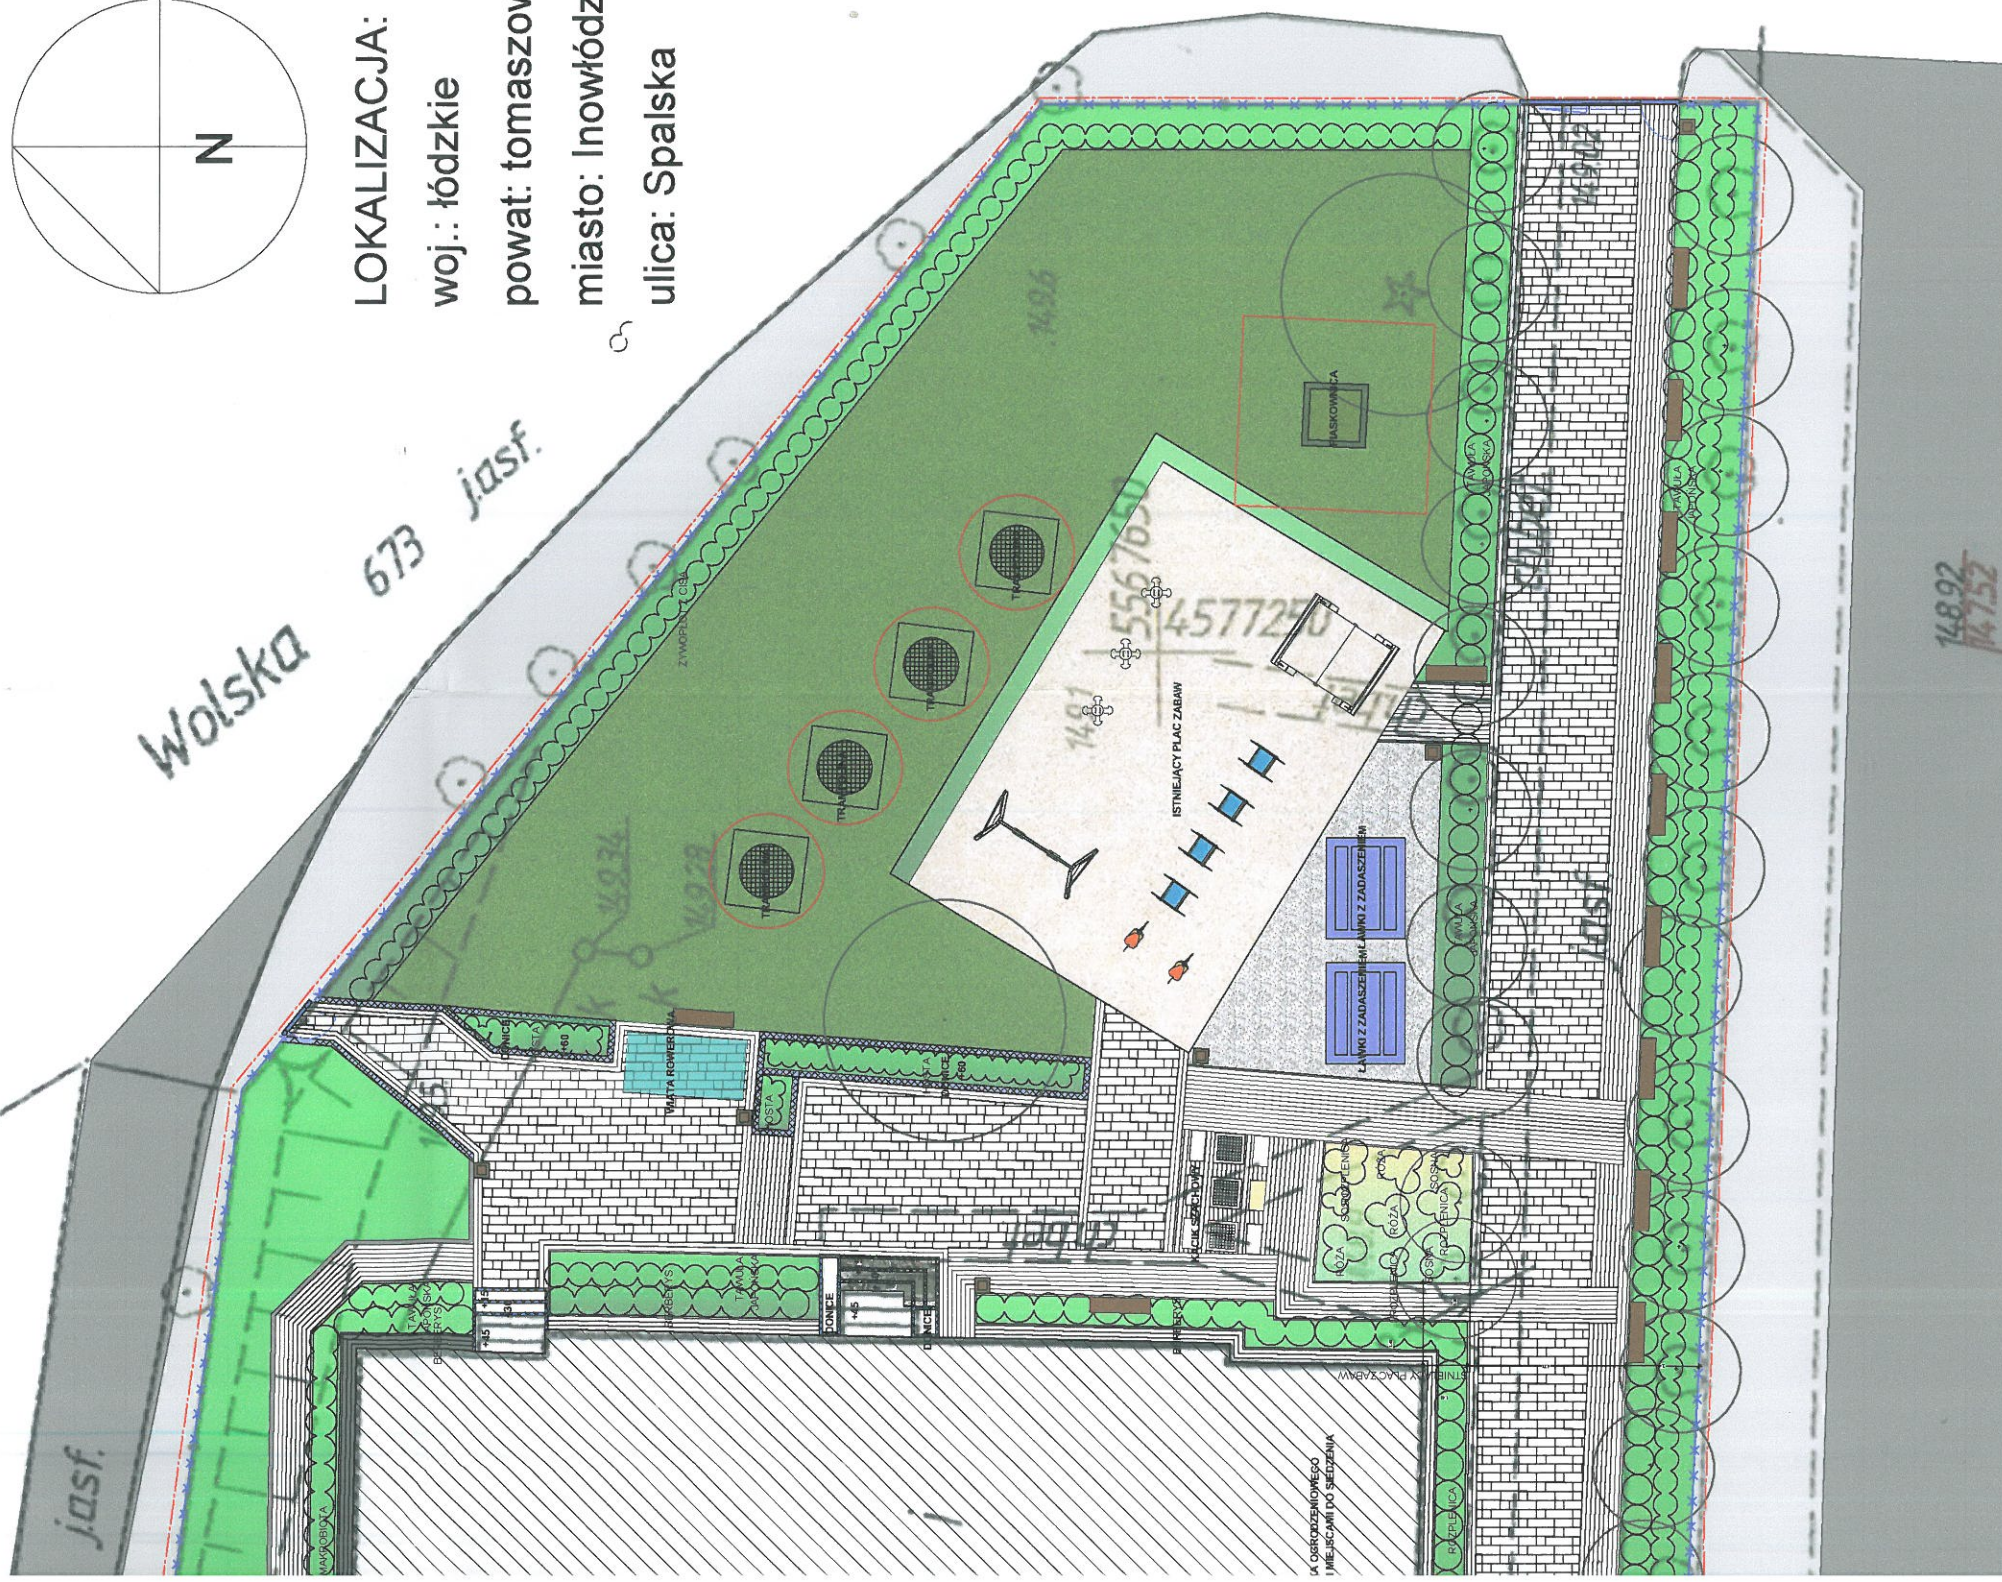

| | |
|---|--|
| LEGENDA | |
| | granica opracowania |
| ISTNIEJĄCE ZAGOSPODAROWANIE TERENU | |
| | budynek szkoly |
| 2. | boisko sportowe i otoczenie |
| | plac zabaw |
| | sił. ogrodzenie |
| PROJEKTOWANA ZIELEŃ | |
| ZIELEŃ | |
| | drzewa istniejące |
| | nasadzenia roślin, rabaty z kora sosnową |
| | nasadzenia roślin, rabaty zwrzowe |
| | trawnik |
| | nieistniejące drzewa |

| | | |
|----------------|--------------|--|
| Nazwa | | ZAGOSPODAROWANIE TERENU WOKÓŁ PSP INOWŁÓDZ |
| Inwestor | | GMINA INOWŁÓDZ Ul. Spalska 2, 97-215 Inowłódz |
| Projektant | | AP ARCHITEKCI KRAJOBRAZU Ul. Sławowa 21, 26-422 Borkowice |
| Projektant | | inż. arch. Krz. Aleksandra Piaskota 108460 |
| Tytuł rysunku: | | PROJEKT ZAGOSPODAROWANIA ZIELENI |
| Data: maj 2018 | skala: 1:250 | branża: Zieleni |
| | | Nr rys.: 15 |



