

WIELOFUNKCYJNY PLAC Z TREJAZEM I TABLICAMI EDUKACYJNYMI / INFORMACYJNYMI

PLACE REKREACYJNE Z PERGOLAMI Z HUŚTAWKĄ I DREWNIANYMI ELEMENTAMI ZABAWOWYMI - ZWIERZĘTAMI



trejaż



kosz na śmieci

stojak na rowery



tablica informacyjna

pergola w kształcie liścia



stolik szachowy

EKO - STYL
 Pracownia Architektury Krajobrazu
 97 - 200 Tomaszów Mazowiecki ul. Szkolna 25 * FAX (44) 724-42-03
 e-mail: eko_styl@op.pl tel. kom. 505 015 553

REWITALIZACJA ZABYTKOWEGO PARKU W SPALE	6
PROJEKT WYKONAWCZY ELEMENTÓW MALEJ ARCHITEKTURY	
Zespół autorski: Prof. nzw. dr hab. inż. arch. krajobrazu MALGORZATA MILECKA upr. konserwatorskie PSOZ. 65550/39/94	mgr inż. arch. krajobrazu SYLWIA SZEFLER mgr inż. JAN JENDRYKA upr. nr 149/KI/75, Nr UAN.V.8388/35/87 Nr UAN.V.8368/144/88
skala 1:500	
2018 rok	

mgr inż. Jan Jendryka
 upr. w opł. zonet. inżynierskiej i arch. technicznej
 Nr 149/KI/75 - §6 ust. 1 pkt. 1.2
 Nr UAN.V.8388/35/87 - §1 ust.2 p.4 §3 i 13 ust.1p.2
 Nr UAN.V.8368/144/88 - §2 ust.2 p.1 i §13 ust.1 p.1




744010000






PERGOLA Z HUŚTAWKĄ

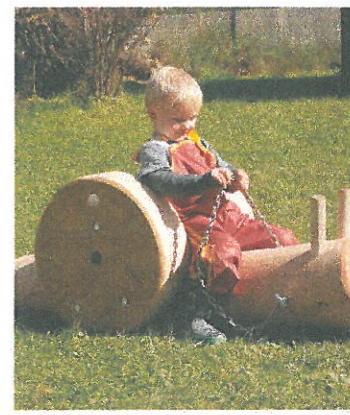PLACE REKREACYJNE ZABAWOWYMI - ZI



DOMKI DLA OWADÓW - 3 SZT.
 DOMKI DLA PTAKÓW - 5 SZT.
 ROZSTAWIENIE WEDŁUG WSKAZAŃ
 PROJEKTANTA

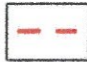
LEGENDA

-  granica opracowania
-  nawierzchnia gruntowa ulepszona
-  nawierzchnia z kostki granitowej

ELEMENTY MAŁEJ ARCHITEKTURY:

-  huśtawka
-  hamak
-  urządzenia zabawowe:
M - myszka
K - konik
Ś - ślimak
-  trejaż
-  stojak na rowery
-  pergola w kształcie liścia
-  kosz na śmieci
-  tablica informacyjna
-  stolik szachowy

- m - zywoplot
- o - kosz
- - lawka

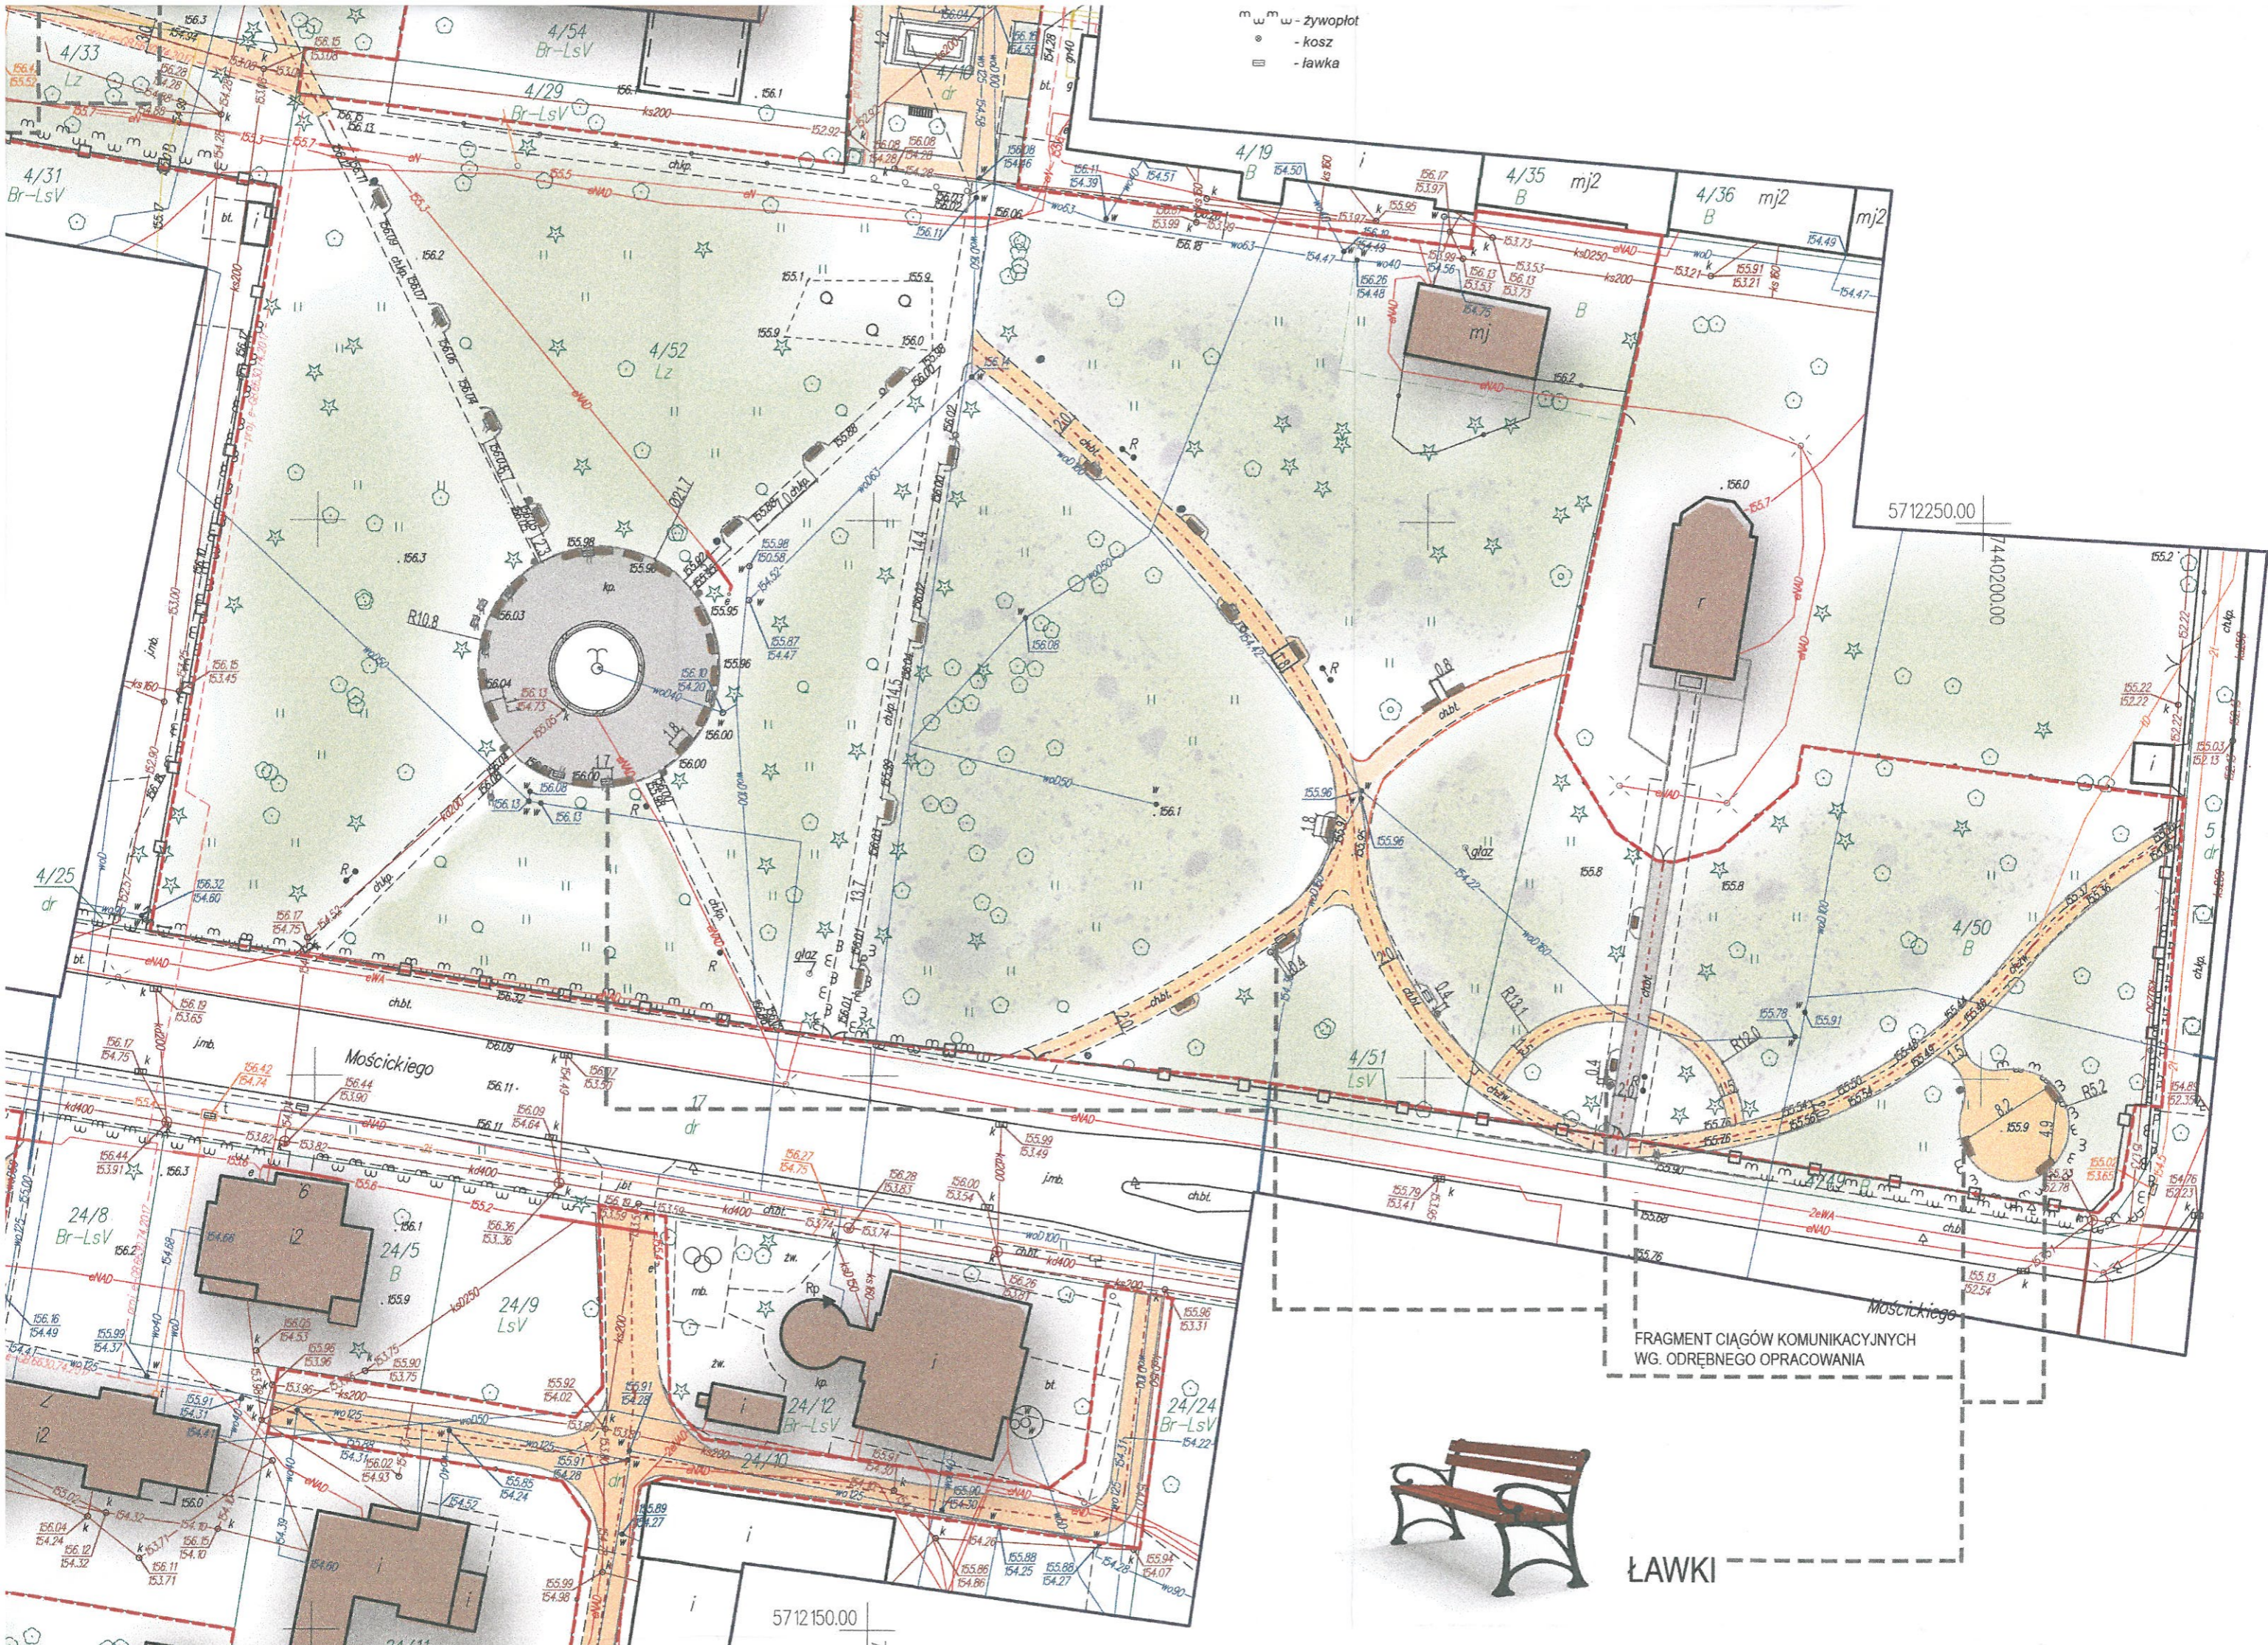

FRAGMENT CIĄGÓW KOMUNIKACYJNYCH
WG. ODRĘBNEGO OPRACOWANIA




ŁAWKI


5712150.00

7


KOSZ NA ŚMIECI

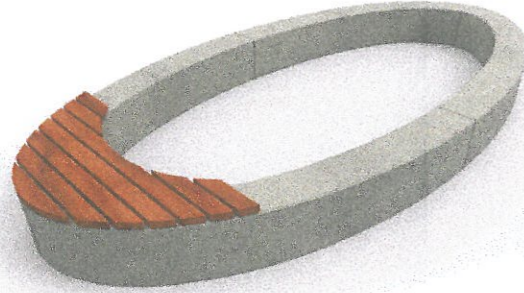

OWALNA ŁAWA

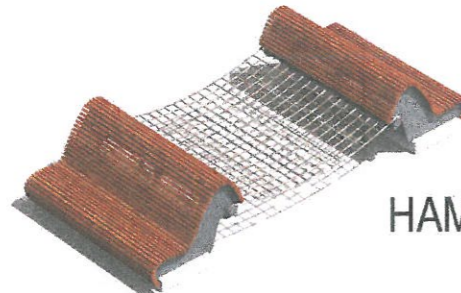


HAMAKI

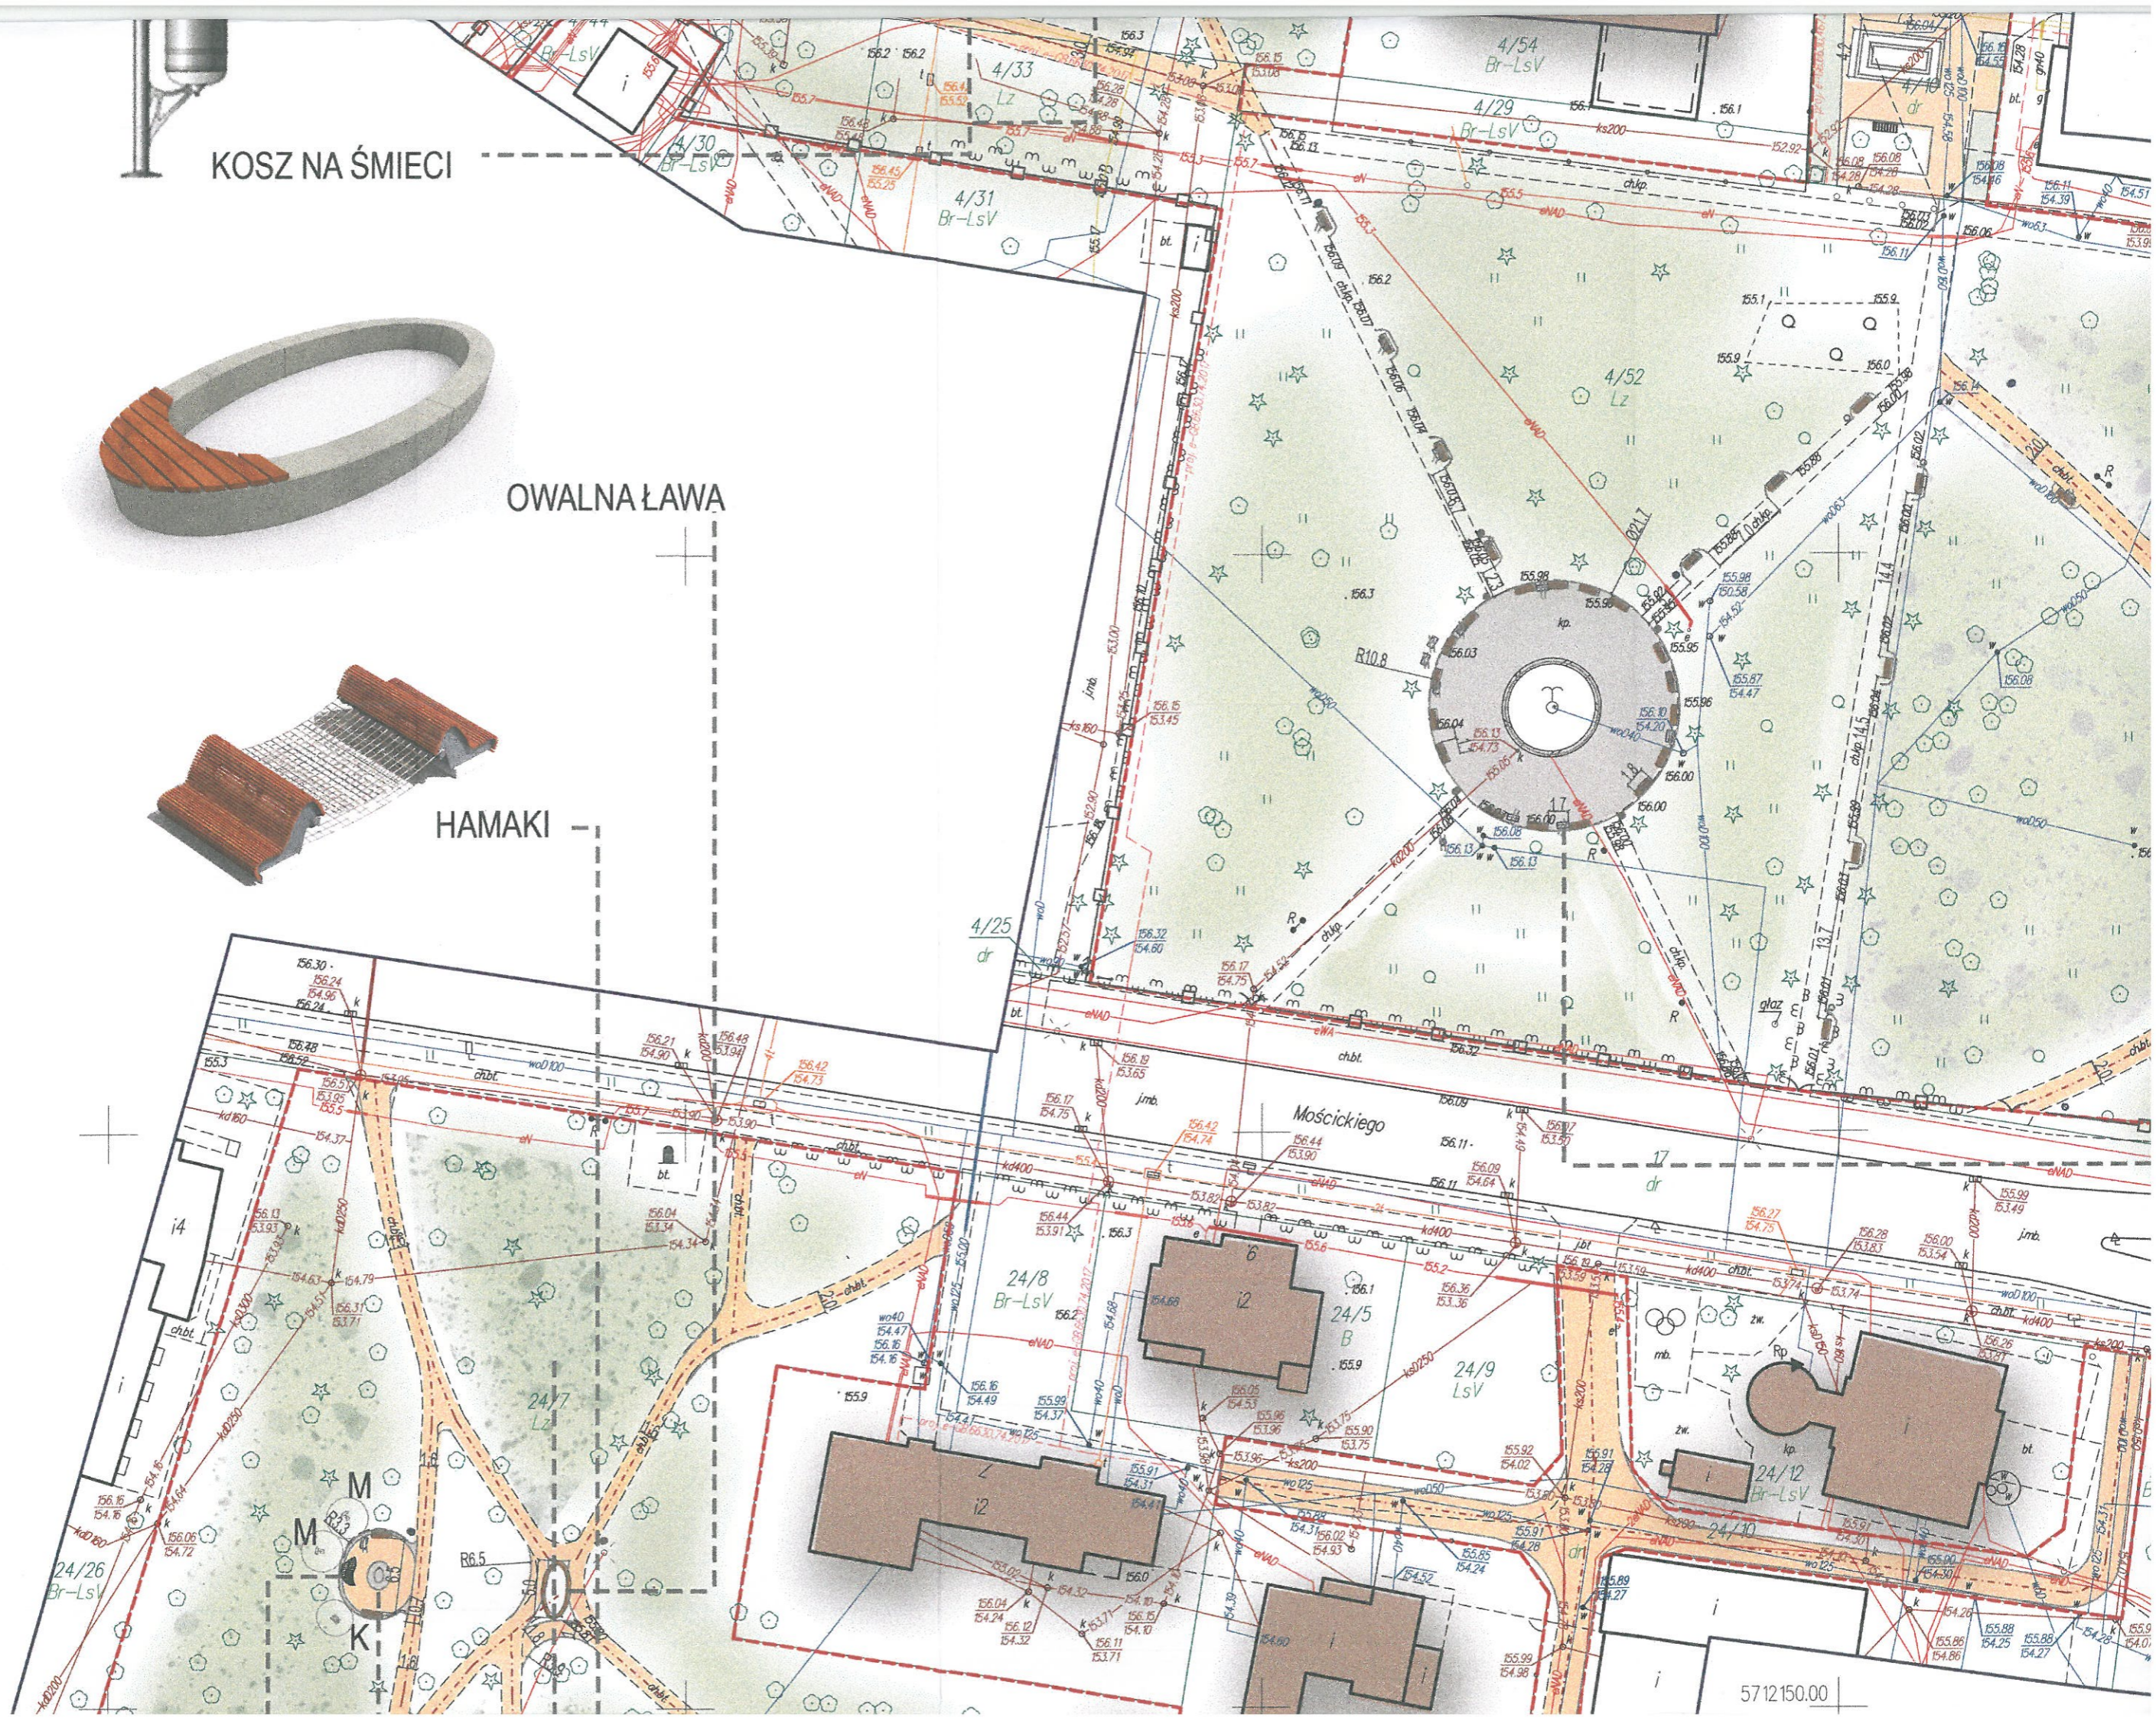

REWITALIZACJA ZABYTKOWEGO PARKU W SPALE

PROJEKT WYKONAWCZY ELEMENTÓW MAŁEJ ARCHITEKTURY

STAROSTWO POWIATOWE
w Tomaszowie Mazowieckim
ul. Św. Antoniego 10
WYDZIAŁ
ARCHITEKTURY I BUDOWNICTWA

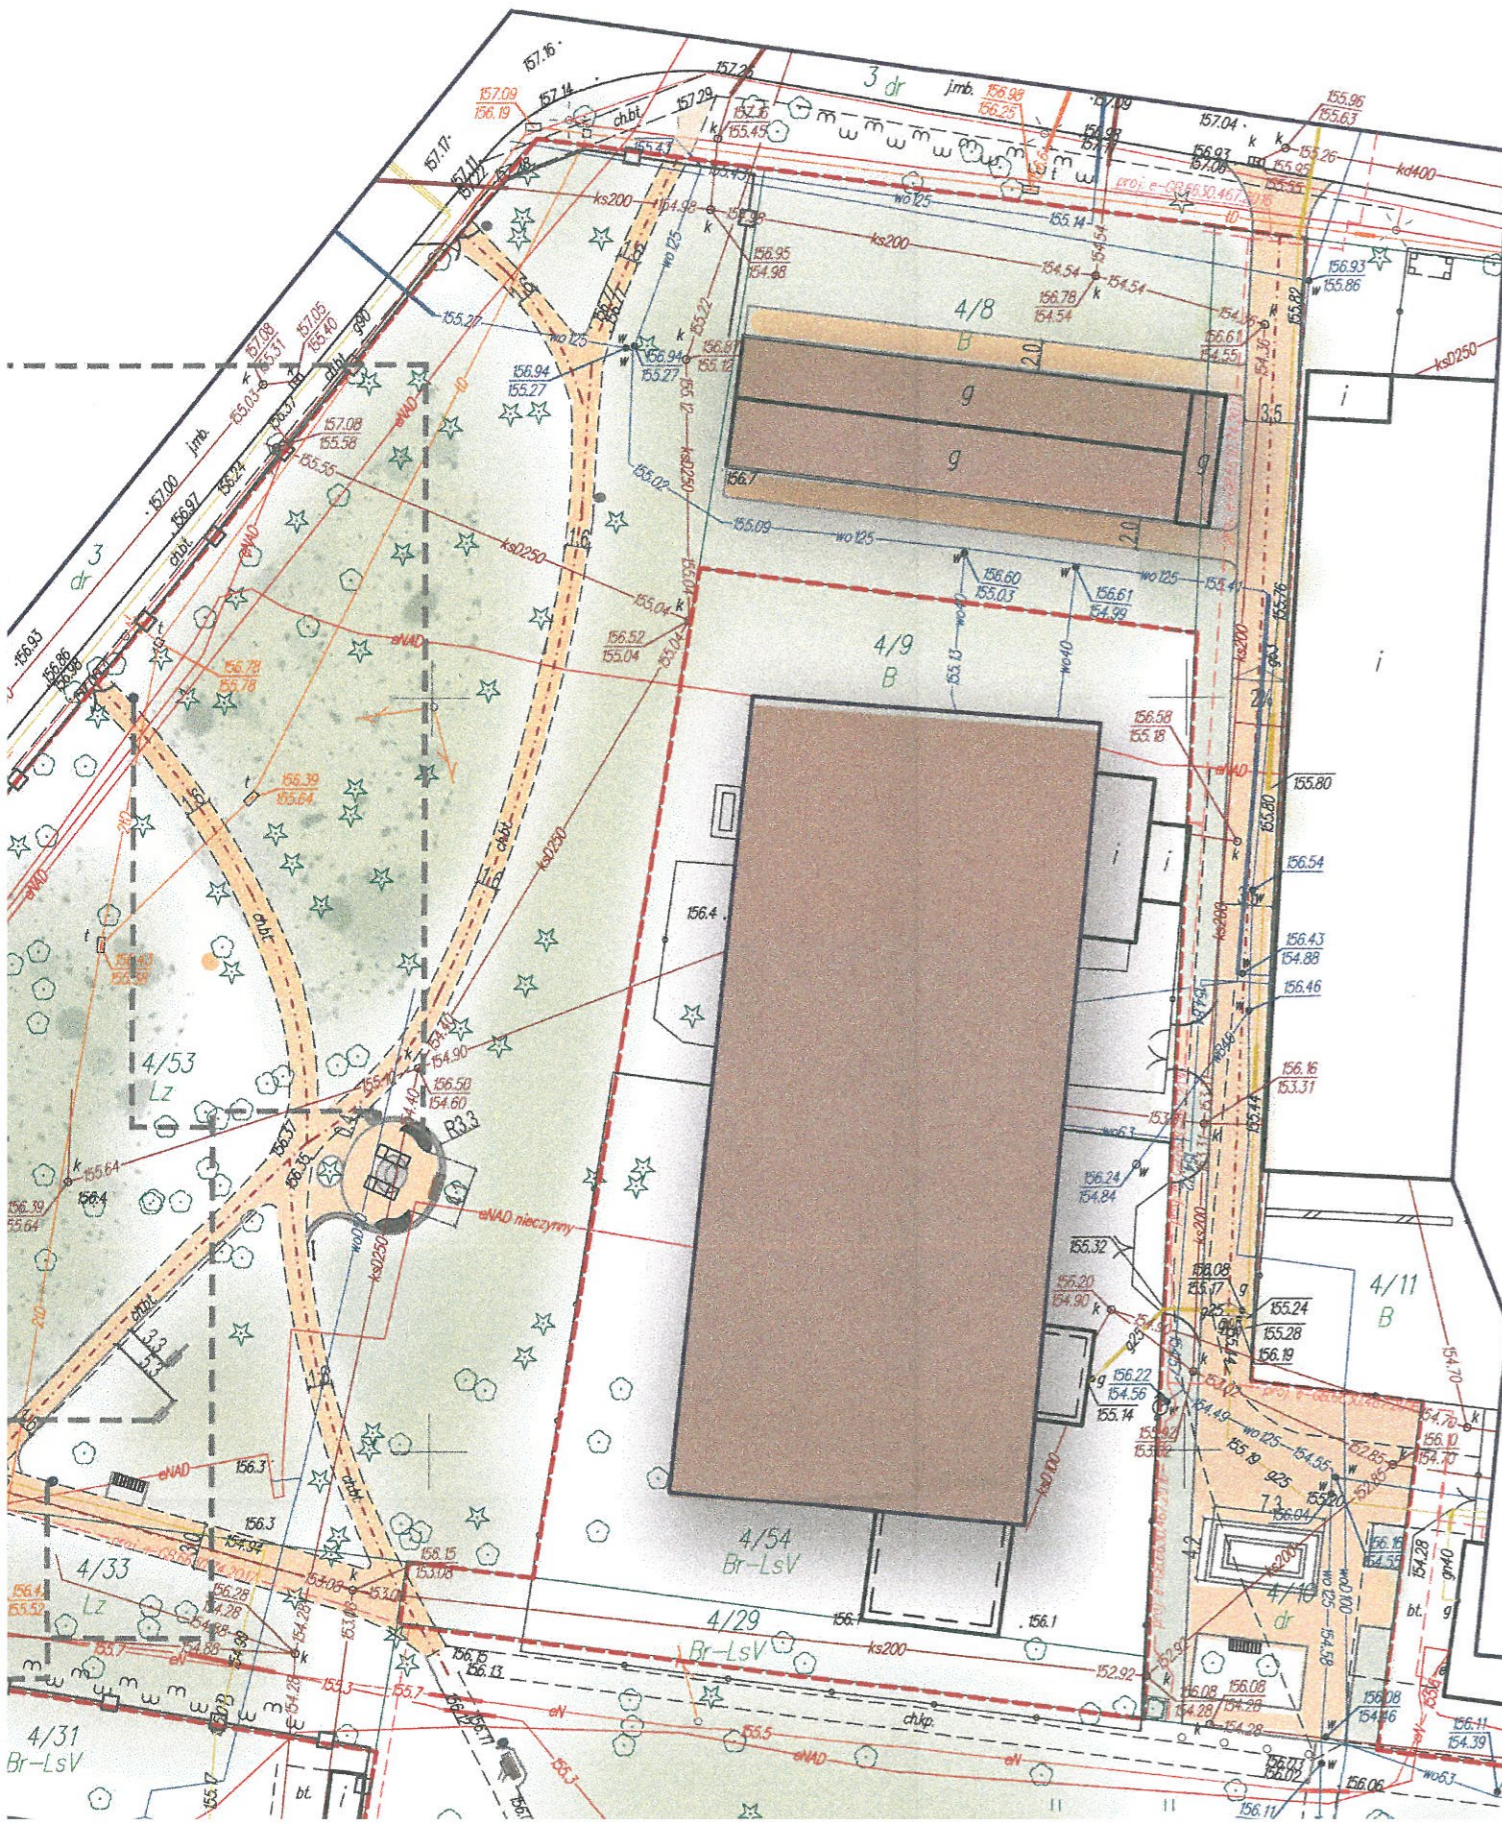

MAPA DO CELÓW PROJEKTOWYCH w skali 1:500

województwo : łódzkie
powiat : tomaszowski
gmina : 101605_2 Inowłódz
obręb : 101605_2.0007 Spała
PARK ZABYTKOWY
ID. ZGŁOSZENIA: GGN.6642.1.1060.2017

Układ współrzędnych "2000"
Poziom odniesienia Kronsztadt "60"
Mapa służy do celów projektowych w zakresie
opracowania i stanowi załącznik do projektu w ZUD
Niniejszą mapę na podstawie mapy zasadniczej
w skali 1:500, sekcje nr 123.342.0331 i 123.342.0313
oraz pomiaru uzupełniającego opracował :

geodeta uprawniony mgr inż. Wacław Bernaciak

Stan aktualności na dzień: 08.12.2017 r.

Nie wyklucza się istnienia w terenie innych niewykazanych
na niniejszej mapie urządzeń podziemnych, które nie były
zgłoszone do inwentaryzacji lub o których brak jest
informacji w instytucjach branżowych

Granice wniesiono wg danych ewidencji gruntów.
Nie przeprowadzono badania KW w celu
określenia służebności gruntowej.

— - zakres opracowania mapy

LEGENDA DO MAPY:


- m w m w - żywopłot
- - kosz
- ▭ - ławka




SZKIC ORIENTACYJNY

REWITALIZACJA ZABYTKOWEGO PARKU

PROJEKT WYKONAWCZY ELEMENTÓW MAŁEJ ARCHITEKTURY

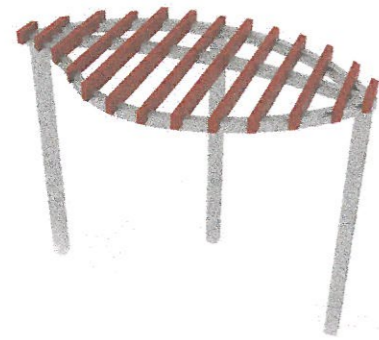

PERGOLE W KSZTAŁCIE LIŚCIA

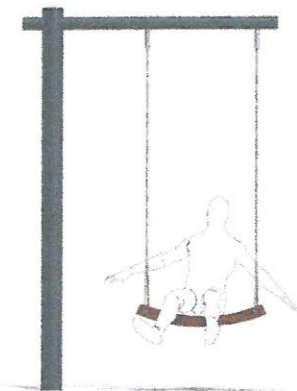

HUŚTAWKI

DOMKI DLA OWADÓW - 3 SZT.
DOMKI DLA PTAKÓW - 5 SZT.
ROZSTAWIENIE WEDŁUG WSKAZAŃ
PROJEKTANTA



KOSZ NA ŚMIECI

