


- sucha siana, mech
- glina i siewczka słomiana
lub cegła dziurawa

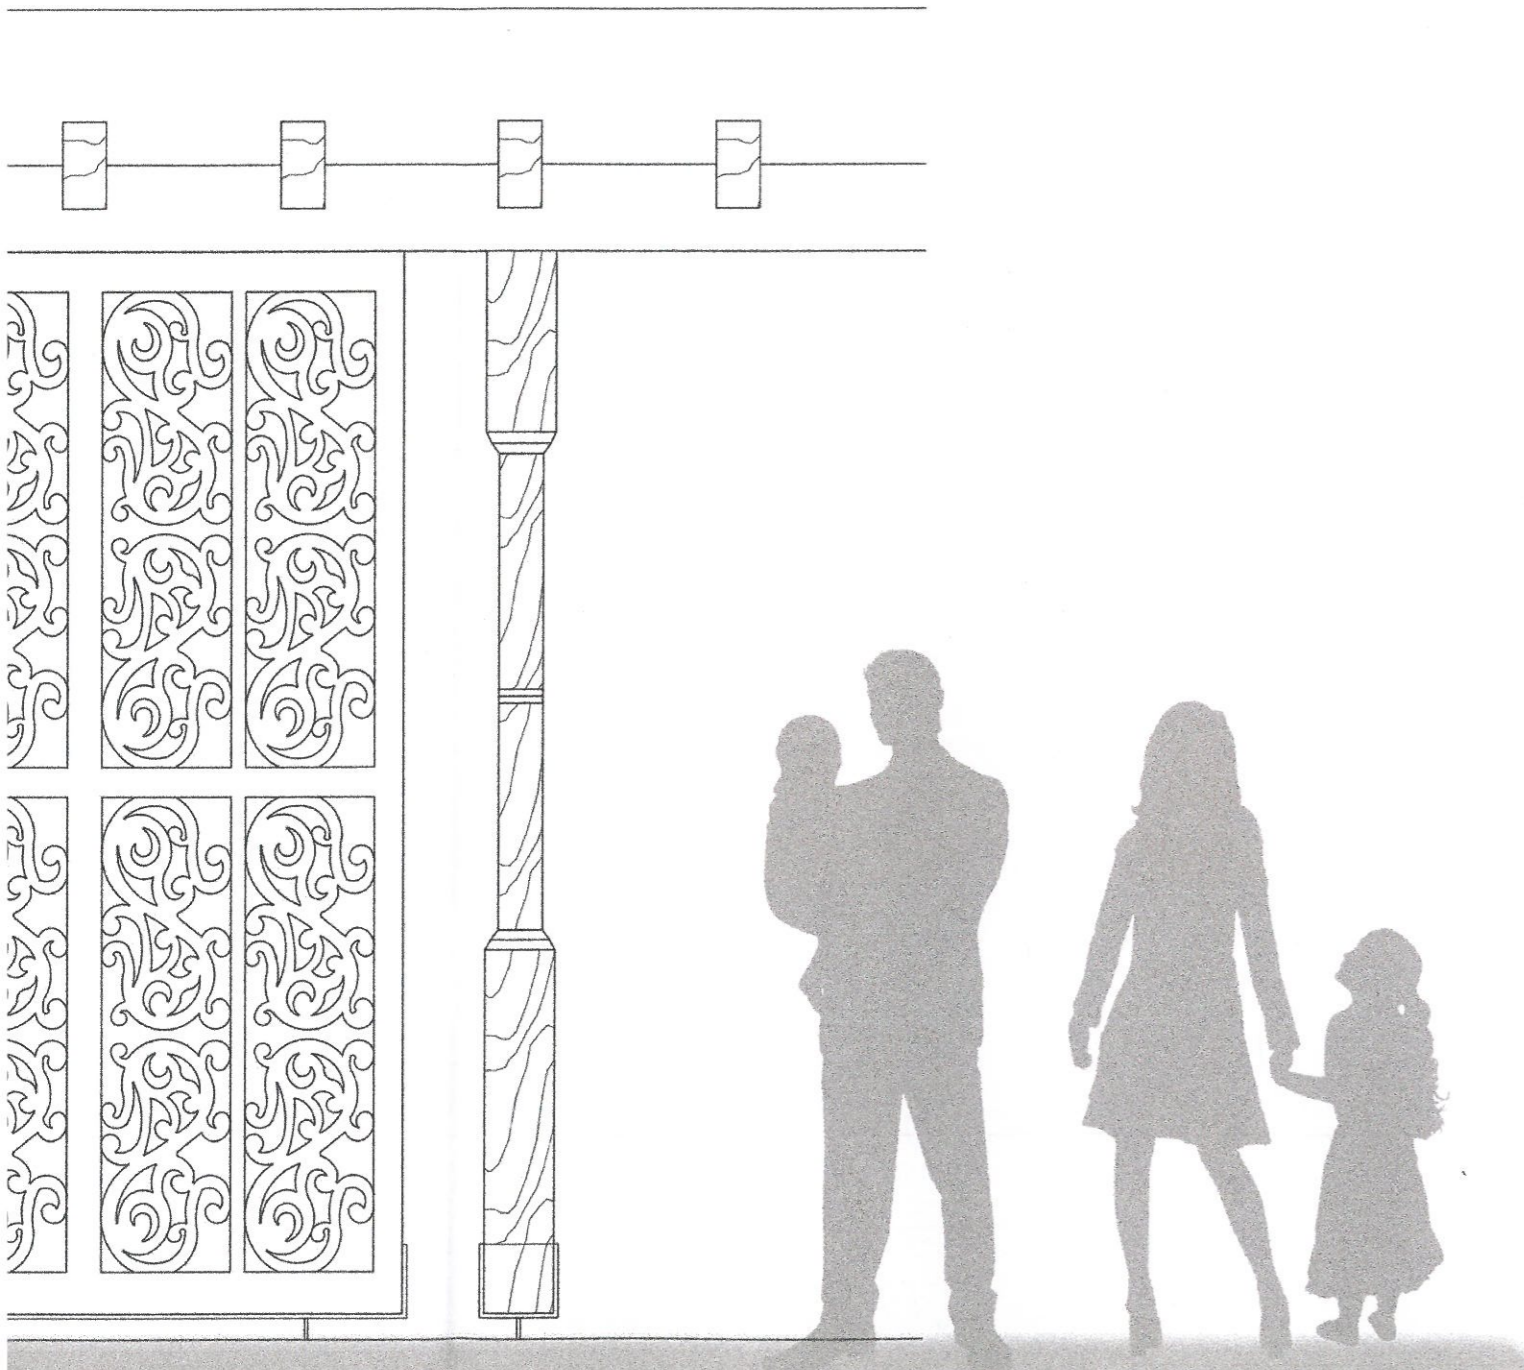

EKO - STYL

Pracownia Architektury Krajobrazu

97 - 200 Tomaszów Mazowiecki

ul. Szkolna 25

* FAX (44) 724-42-03

e-mail: eko_styl@op.pl tel. kom. 505 015 553

REWITALIZACJA ZABYTKOWEGO PARKU W SPALE

6a


WIZUALIZACJA WYPOSAŻENIA PARKU W ELEMENTY MAŁEJ ARCHITEKTURY

Zespół autorski:
Prof. nzw. dr hab. inż. arch. krajobrazu
MAŁGORZATA MILECKA
upr. konserwatorskie PSOZ. 65550/39/94


mgr inż. arch. krajobrazu
SYLWIA SZEFLER



2018 rok

o gr. 3 mm malowana proszkowo w kolorze
ciemnoszarym

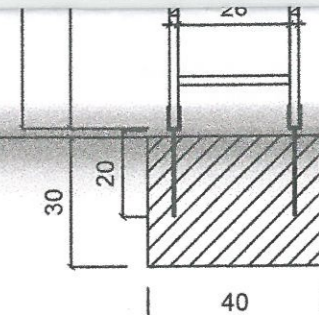


TREJAŻ
SKALA 1:20

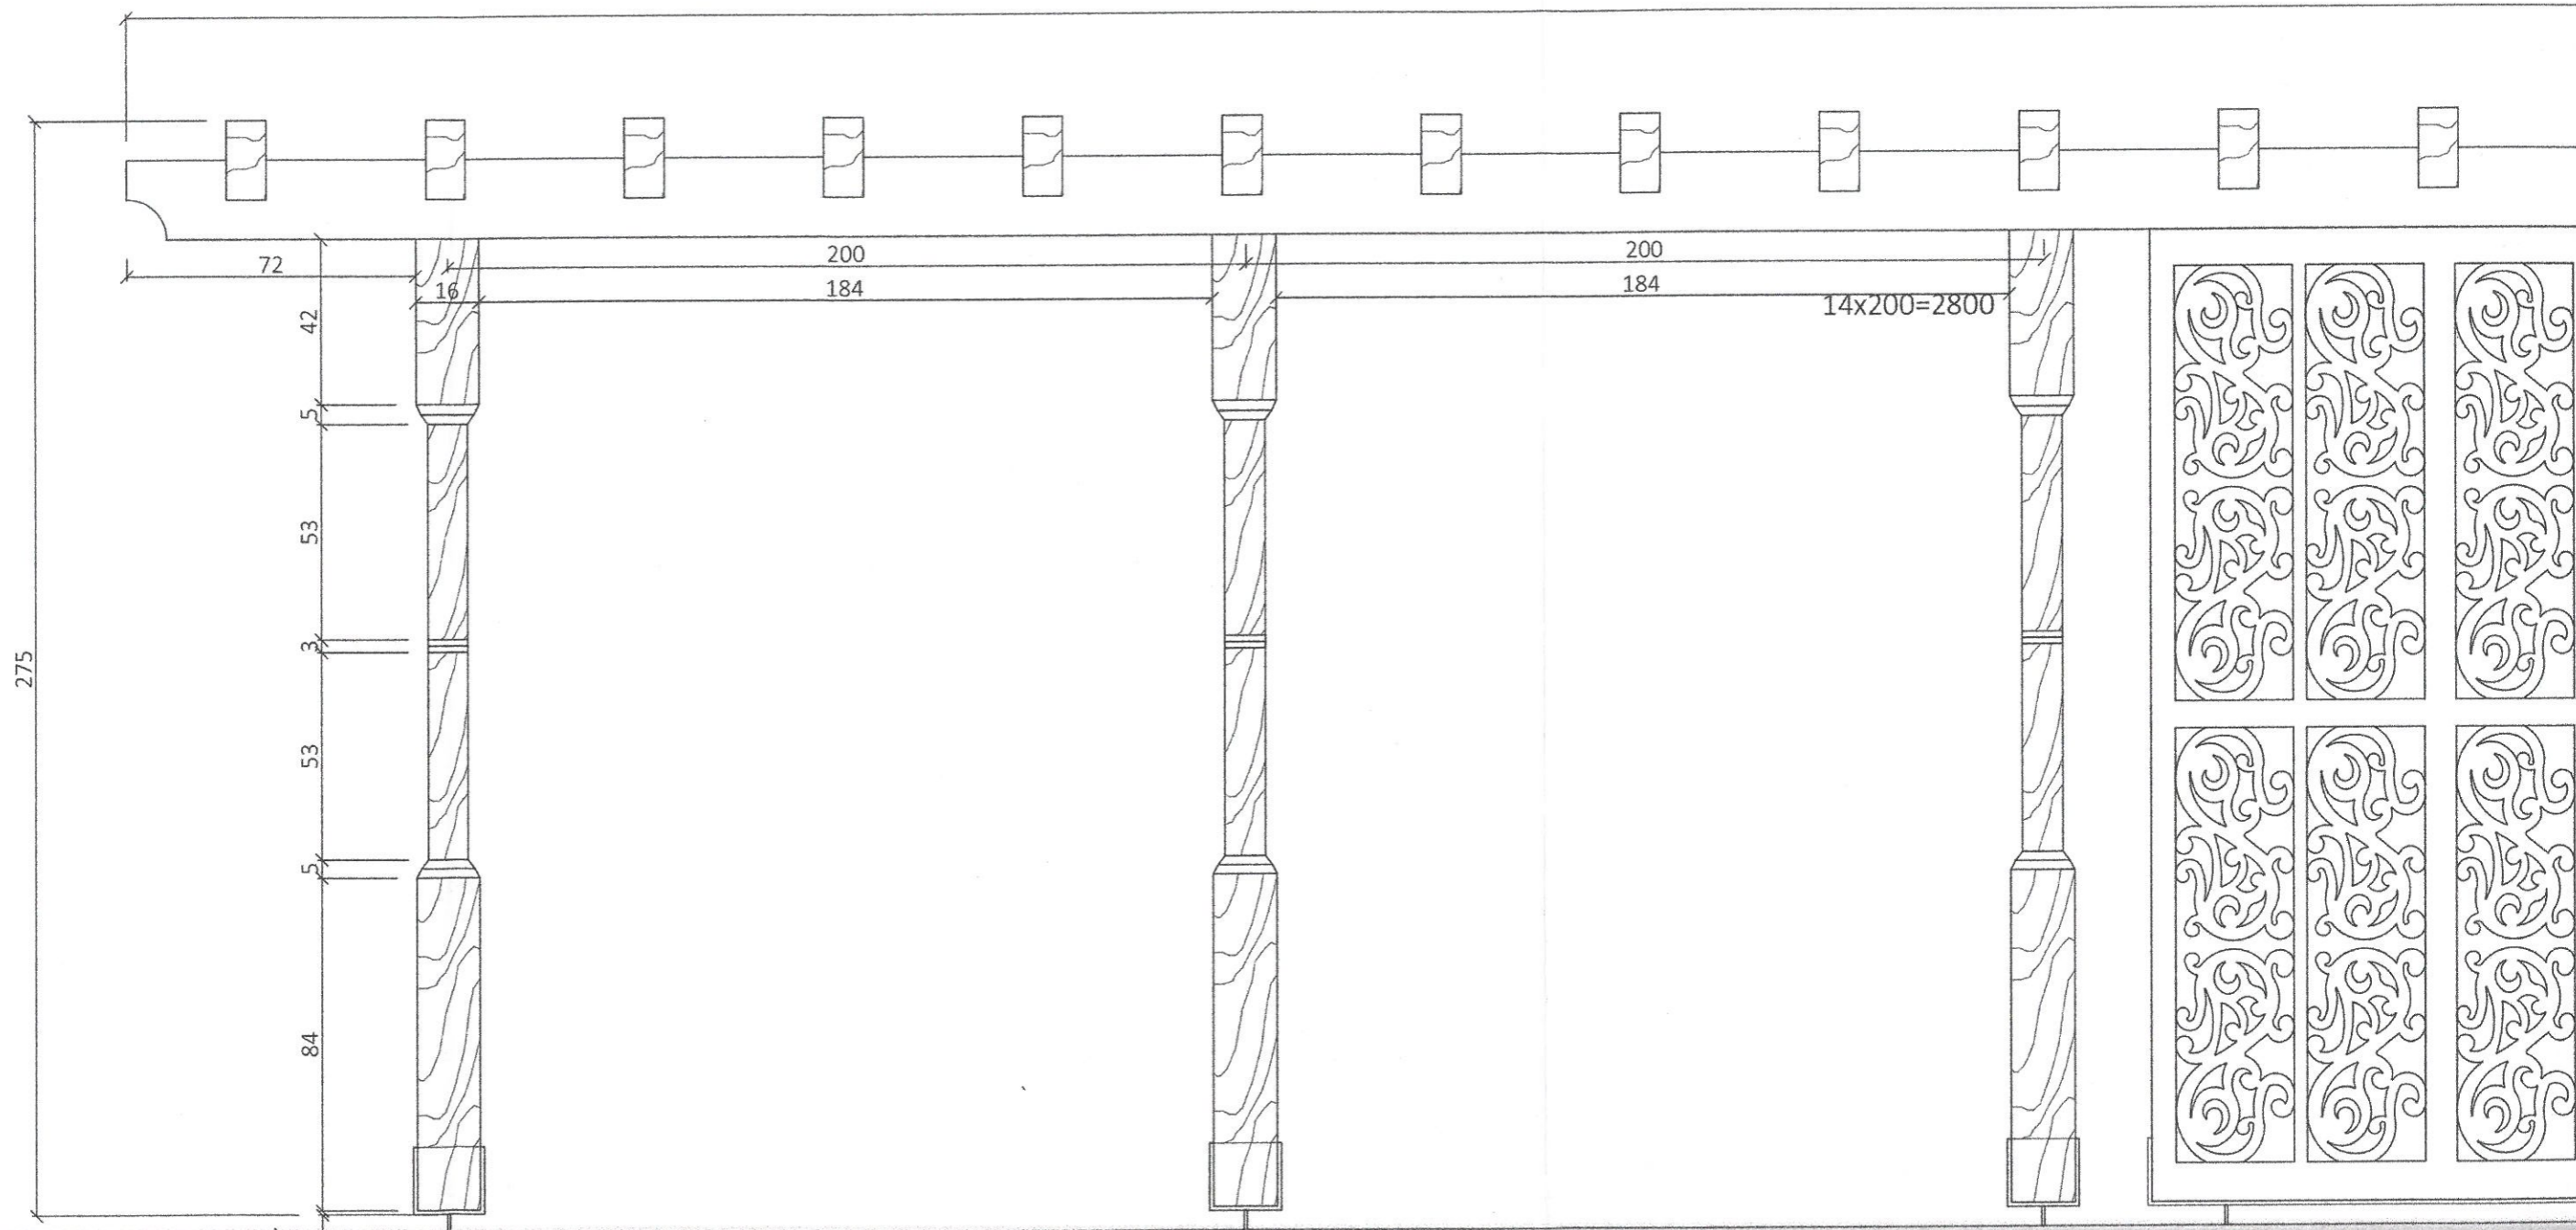

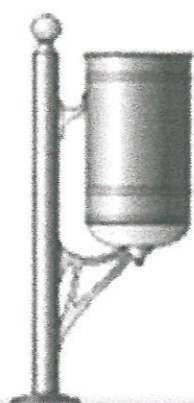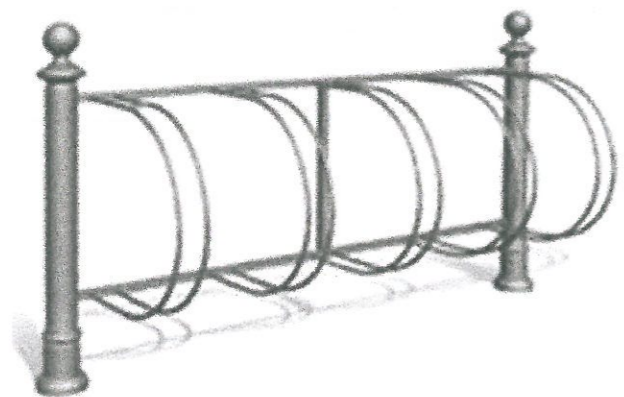

BUDKA LĘGOWA DLA PTAKÓW
SKALA 1:20

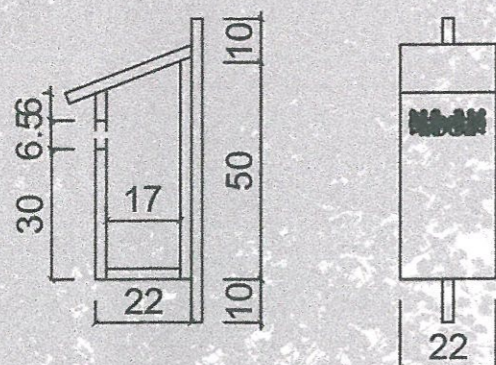


Elementy drewniane:
twarde drewno liściaste impregnowane
i lakierowane w kolorze teak


Wypełnienie skrzynek:
- trzina, bambus i inne rurkowate łodygi,
- kawałki suchego drewna,

OWALNA ŁAWA



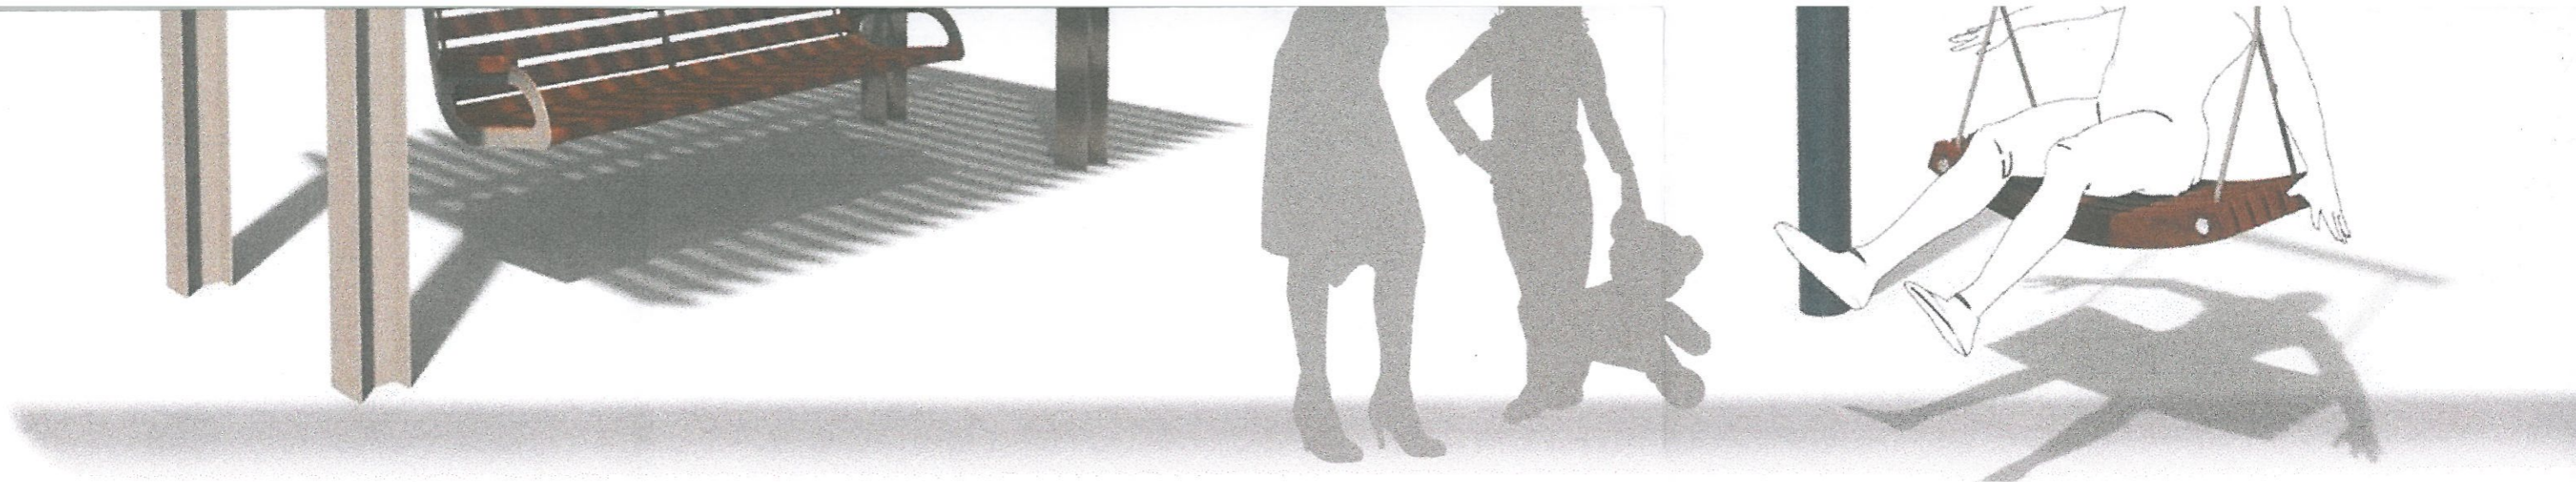

TABLICA INFORMACYJNA
SKALA 1:20

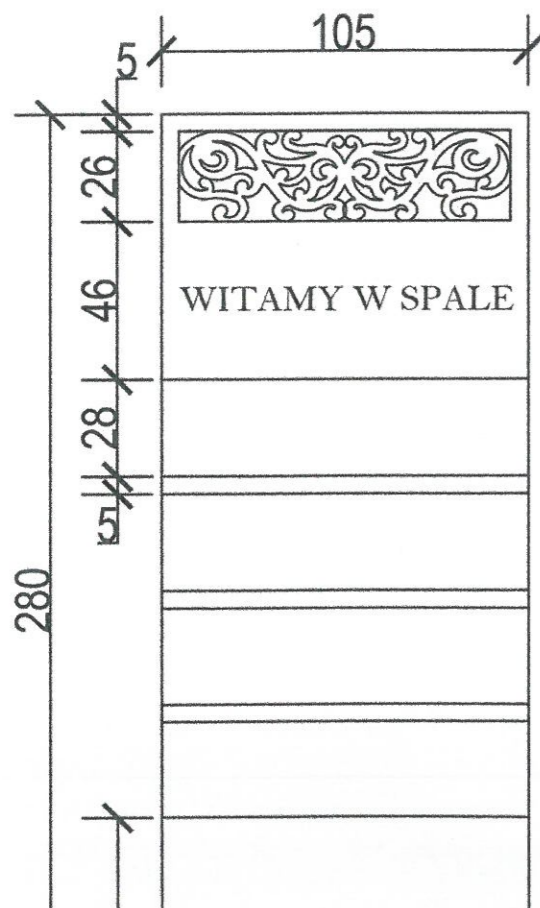


Elementy drewniane:
twarde drewno liściaste impregnowane
i lakierowane w kolorze teak

Elementy stalowe: stal nierdzewna



DOMEK DLA OWADÓW
SKALA 1:20

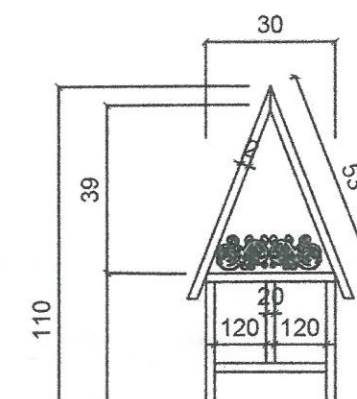

BUDKA
SKALA





STOJAK NA ROWERY

KOSZ NA ŚMIECI

ŁAWKA PARKOWA Z OPARCIEM





PERGOLA Z HUŚTAWKĄ

HUŚTAWKA



KOWEGO PARKU W SPALE

U W ELEMENTY MAŁEJ ARCHITEKTURY

STAROSTWO POWIATOWE
w Tomaszowie Maz.
ul. Św. Antoniego 41
WYDZIAŁ
ARCHITEKTURY I BUDOWNICTWA



REWITALIZACJA ZABYTKOW

WIZUALIZACJA WYPOSAŻENIA PARKU W EI

MODEL TERENU

