



53.0

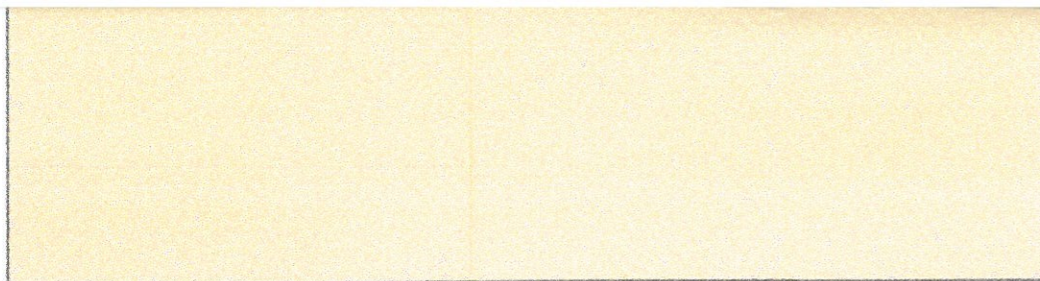



PLYTA GÓRNA

173.7

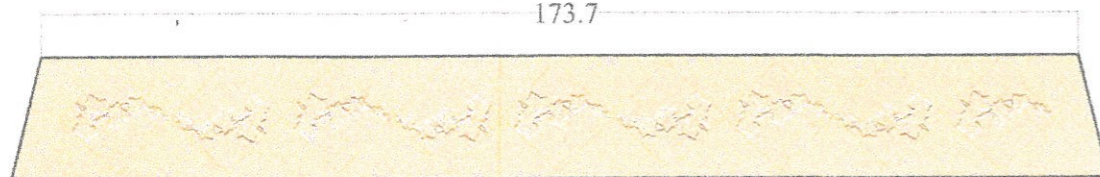


PLYTA GÓRNA

183.9

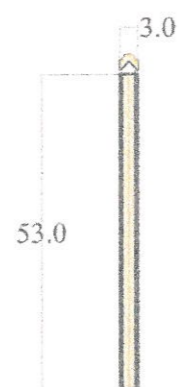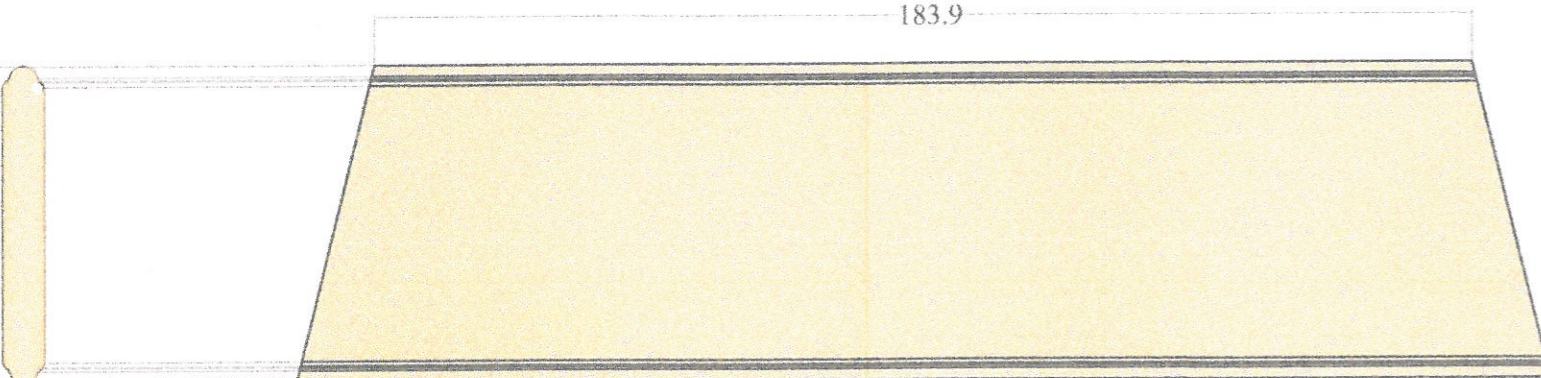



LISTWA KRAWĘDZIOWA

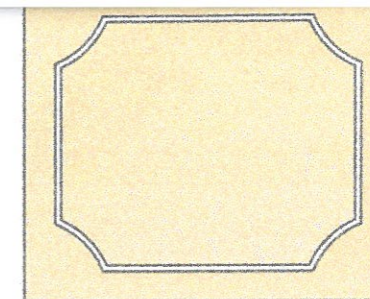

 **EKO - STYL**  
Pracownia Architektury Krajobrazu

97 - 200 Tomaszów Mazowiecki ul. Szkolna 25 ul. Szkołna 25 • FAX (44) 724-42-03  
e-mail: eko\_styl@op.pl tel. kom. 505 015 553
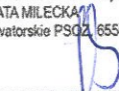
|  |            |
|--|------------|
| REWITALIZACJA ZABYTKOWEGO PARKU W SPALE  | <b>6b</b>  |
| PROJEKT REMONTU FONTANNY   |            |
| Zespół autorski:<br>Prof. nzw. dr hab. inż. arch. krajobrazu MAŁGORZATA MILECKA<br>mgr inż. JAN JENDRYKA<br>mgr inż. arch. krajobrazu SYLWIA SZEFLER<br>upr. nr 149/KI/75, Nr UAN.V.8388/05/87<br>upr. konserwatorskie PSOZ. 65550/39/04<br>Nr UAN.V.8368/144/88   | SKALA 1:50 |
|  mgr inż. Jan Jendryka<br>upr. w spec. kol. inż. architektury krajobrazu<br>Nr 149/KI/75 - §6 ust. 1 pkt. 1 i 2<br>Nr UAN.V.8368/05/87 - §1 ust.2 p.4 §3 i 13 ust.1p.2<br>Nr UAN.V.8368/144/88 - §2 ust.2 p.1 i §13 ust.1 p.1 | 2018 rok   |

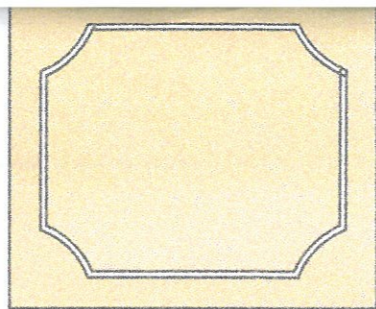


53.0



PLYTA GÓRNA



173.7

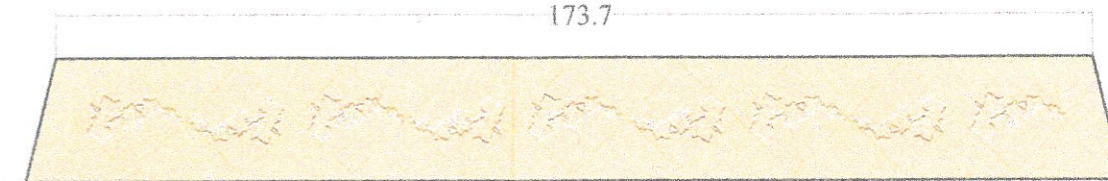


PLYTA GÓRNA

183.9

53.0

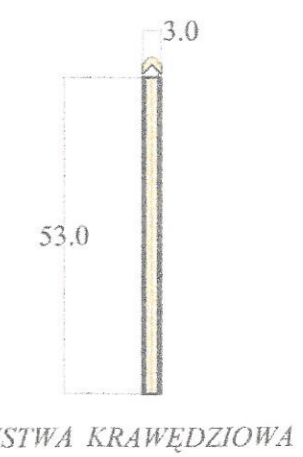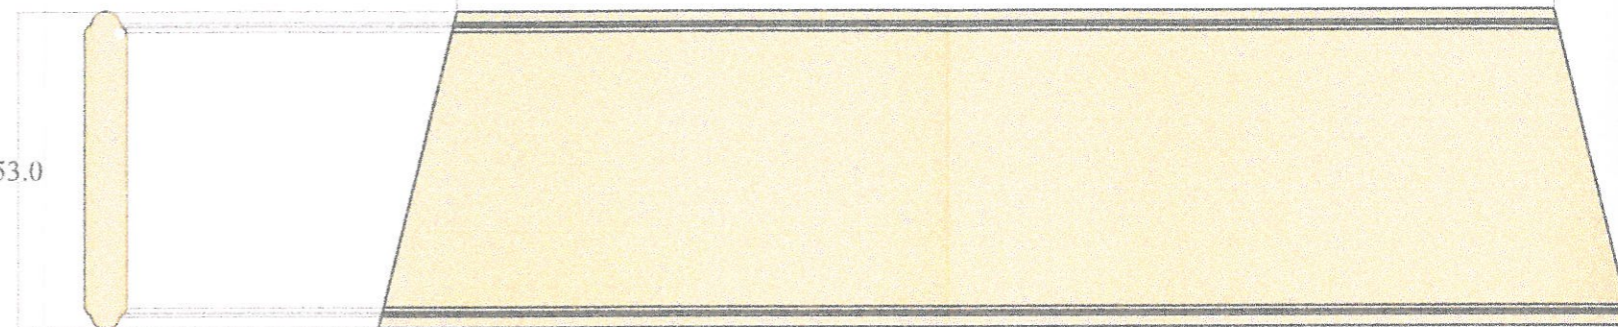


LISTWA KRAWĘDZIOWA

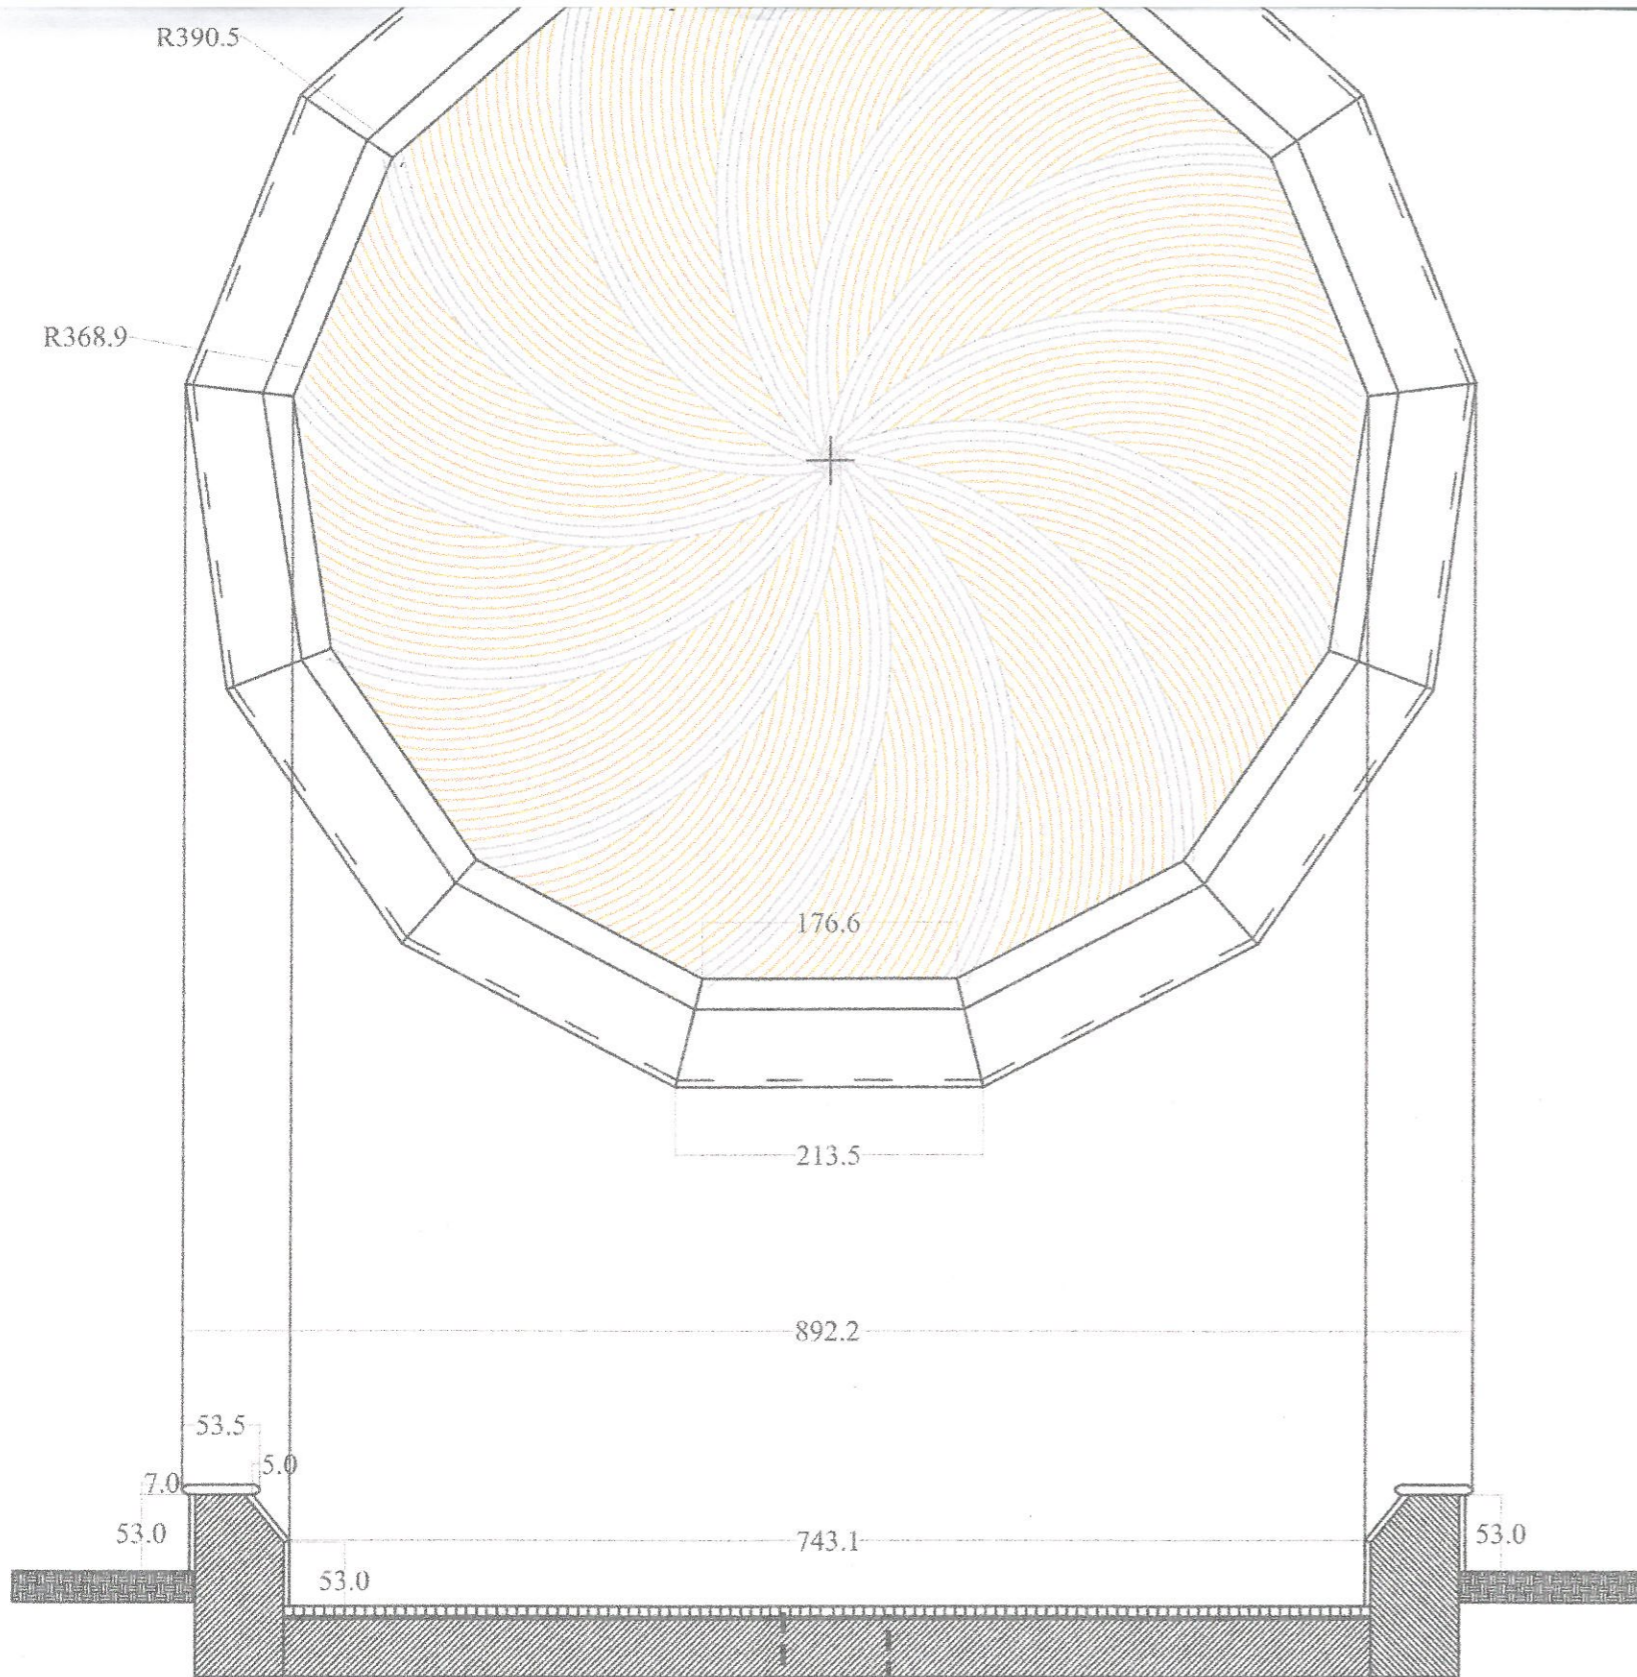

IA WEDŁUG PROJEKTU ELEKTRYCZNEGO (TOM III)

PŁYTA WEWNĘTRZNA

173.7

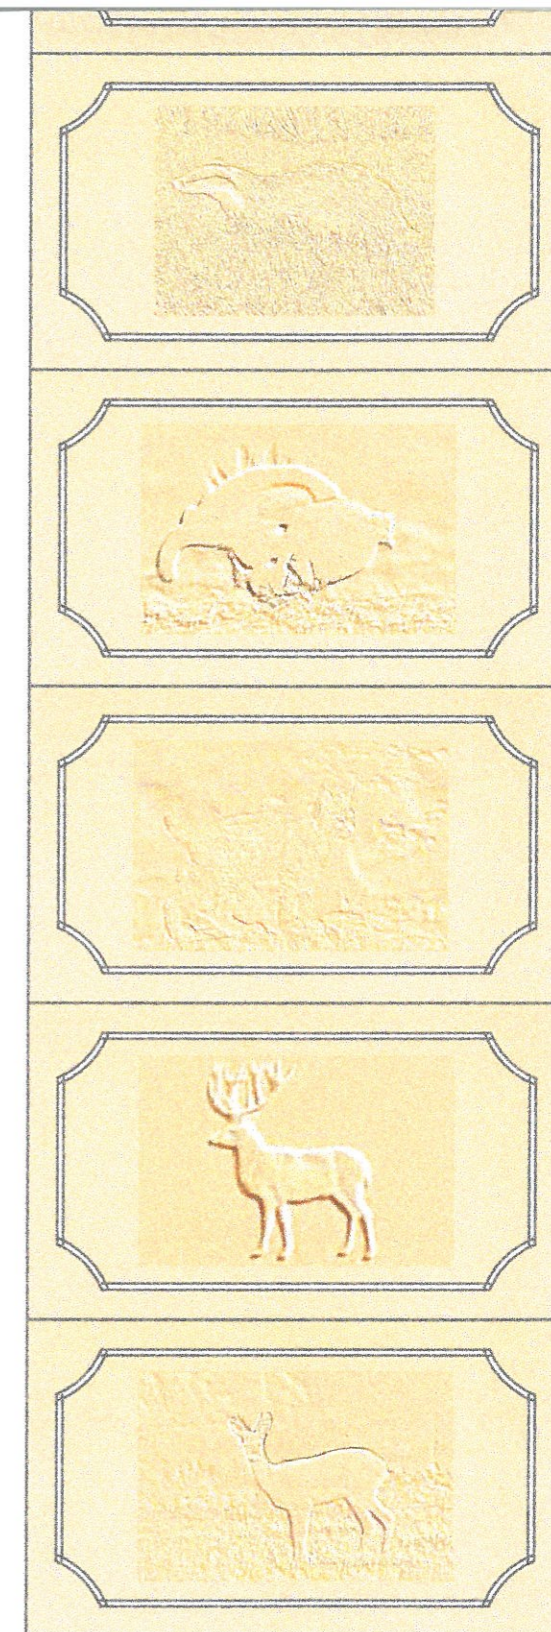

BORSUK

CIETRZEW

RYŚ

JELEŃ

SARNA


LIS




DZIK




ZAJĄC

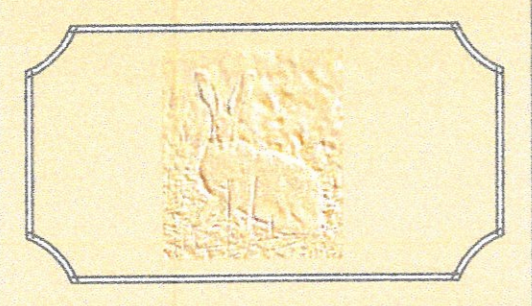

ŁOŚ

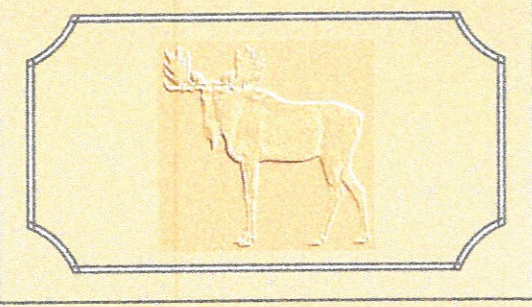

NIEDŹWIEDŹ

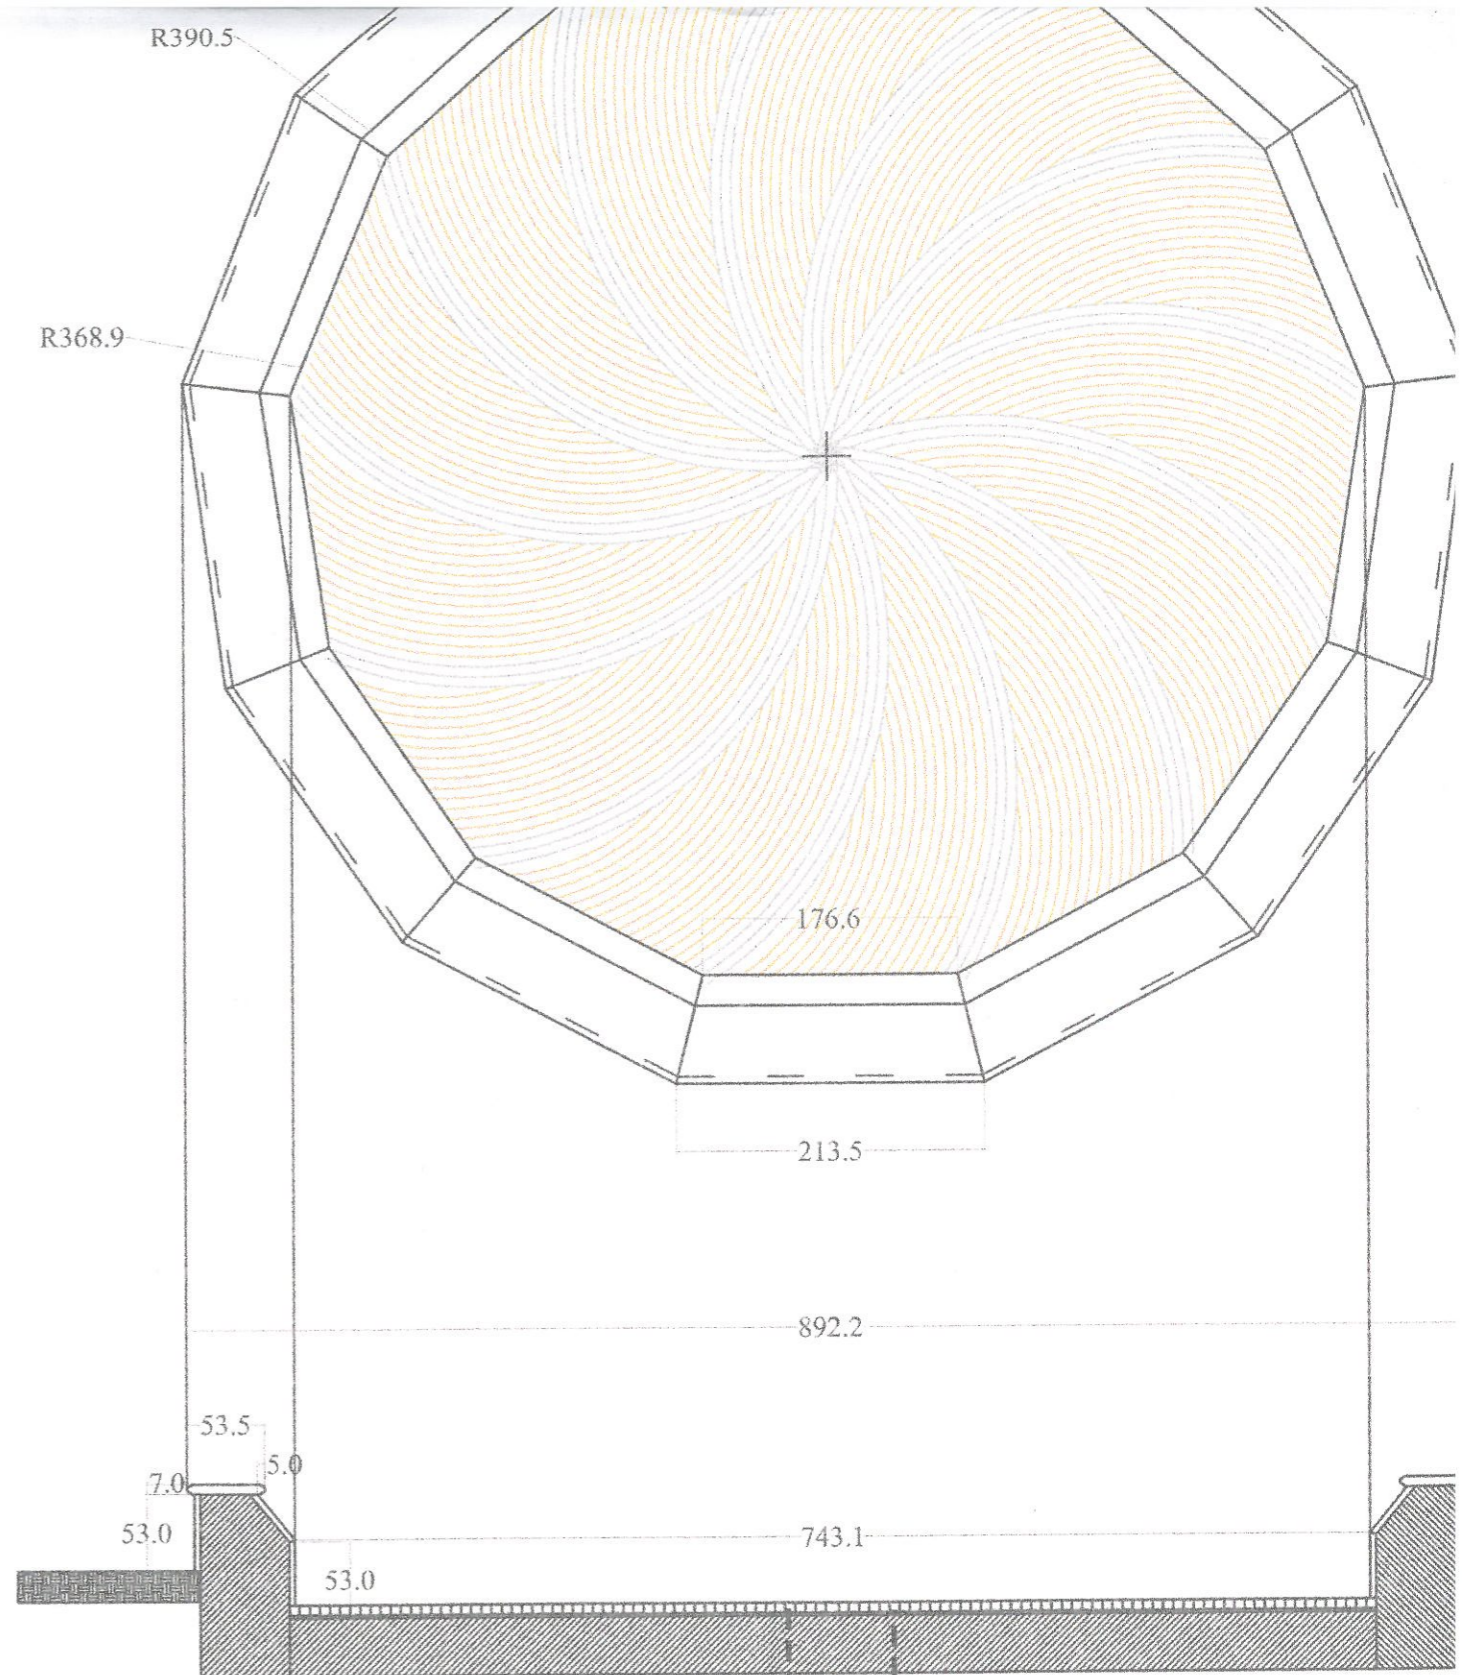

MONTAŻ FILTRA I INSTALACJA DODATKOWEGO OŚWIETLENIA WEDŁUG PROJEKTU ELEKTRYCZNEGO (TOM III)

MONTAŻ DODATKOWYCH WYRZUTNI WODY

PLYTA WEWNĘTRZNA


173.7

# REWITALIZACJA ZABYTKOWEGO PARKU W SPALE


## PROJEKT REMONTU FONTANNY

STAROSTWO POWIATOWE  
w Tomaszowie Maz.  
ul. Św. Antoniego 41  
WYDZIAŁ  
ARCHITEKTURY I BUDOWNICTWA


PLYTA BOCZNA - ZEWNĘTRZNA

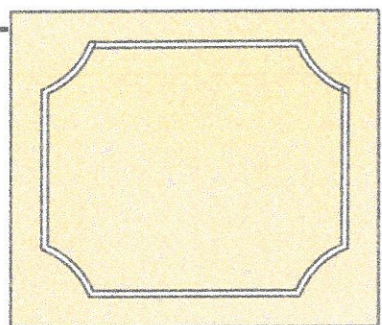

PLYTA ŚRODKOWA - ZEWNĘTRZNA


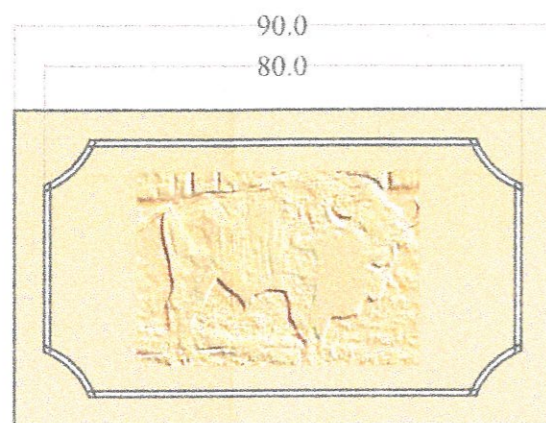


PLYTA BOCZNA - ZEWNĘTRZNA

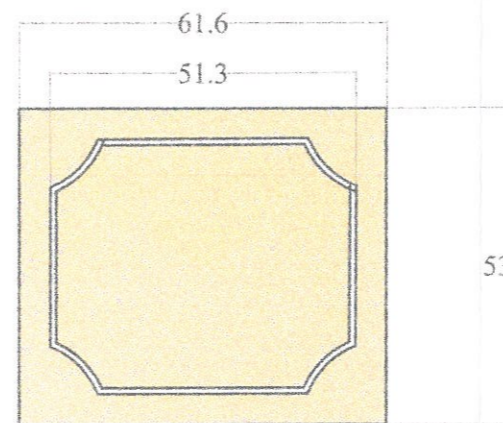

ŻUBR

ODWYŻNIENIE WODOSZCZELNĄ MASĄ CHEMOUTWARDZALNĄ

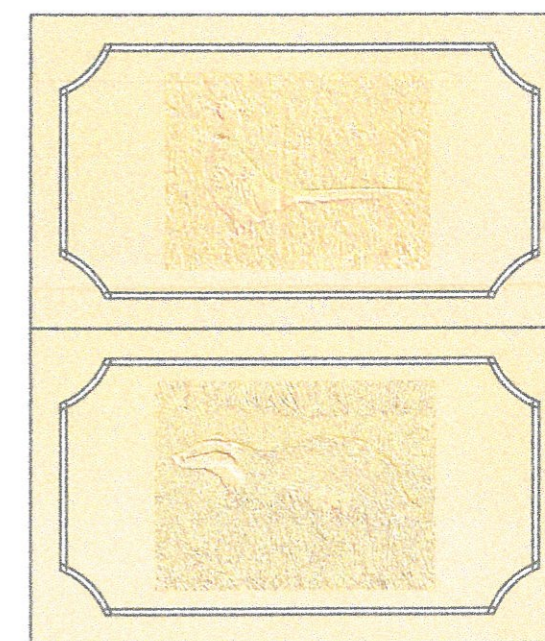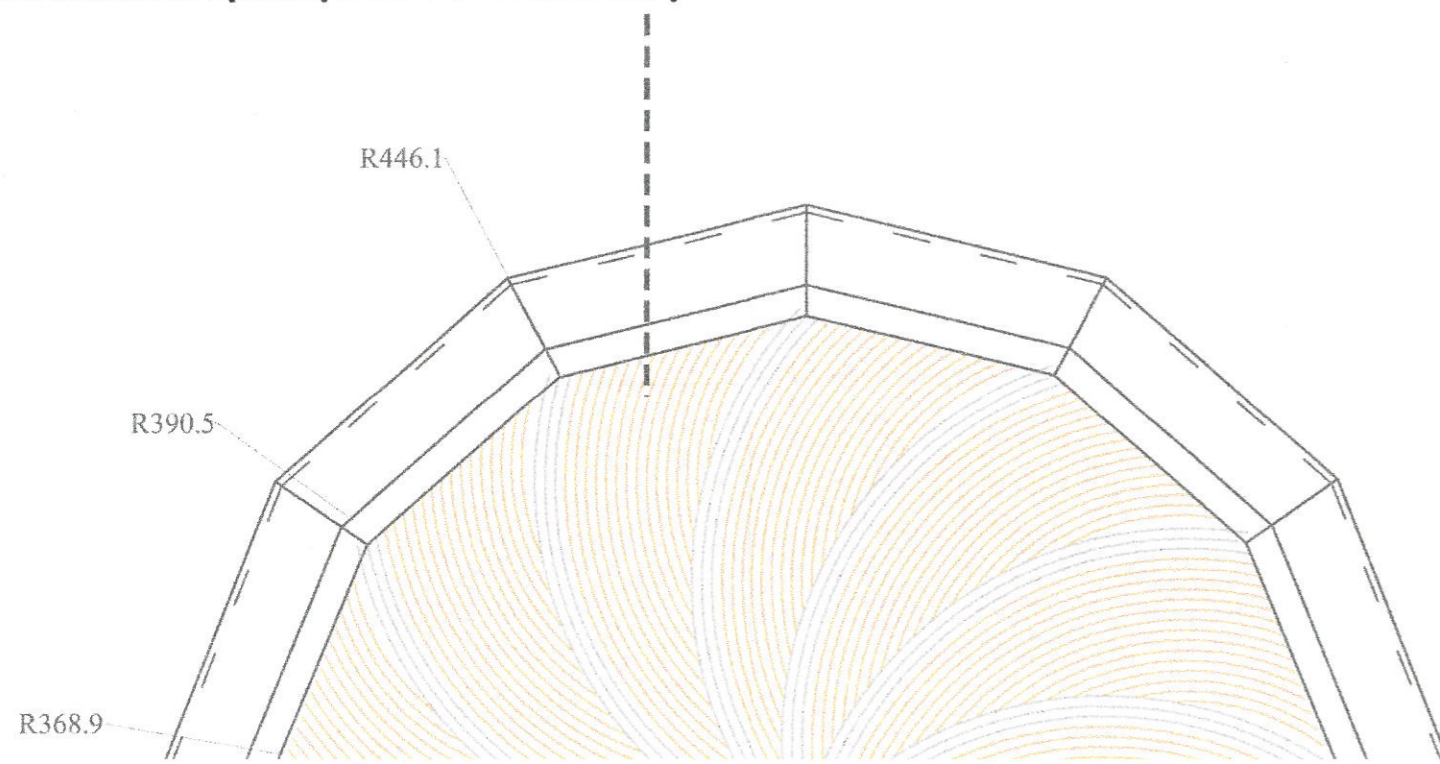

BAŻANT

BORSUK


# REWITALIZACJA ZABYTKOWEGO PARKU

## PROJEKT REMONTU FONTANNY


SKALA 1:50

CZYSZCZENIE, UZUPEŁNIANIE I ZABEZPIECZENIE PREPARATEM ANTYGRAFFITI PŁYT (PIASKOWANIE)


PLYTA BOCZNA - ZEWNĘTRZNA

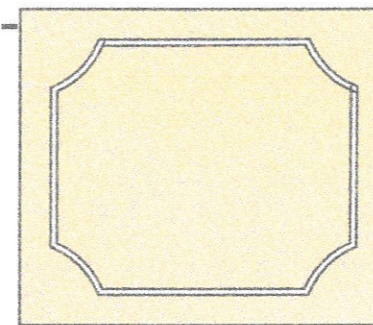

PLYTA ŚRODKOWA - ZEWNĘTRZNA

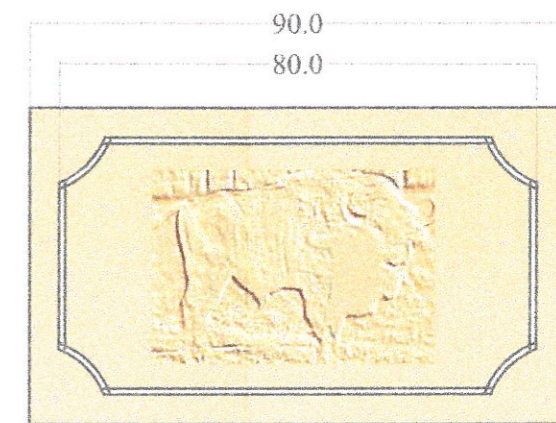


PLYTA BOCZNA - ZEWNĘTRZNA

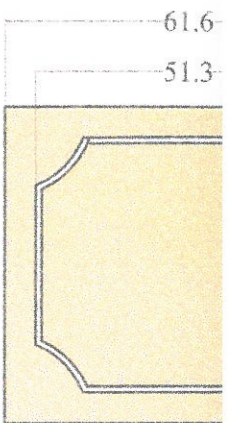

ŻUBR

WYMIANA KOSTKI GRANITOWEJ NA DNIE FONTANNY I FUGOWANIE WODOSZCZELNĄ MASĄ CHEMOUTWARDZALNĄ

MUFLON

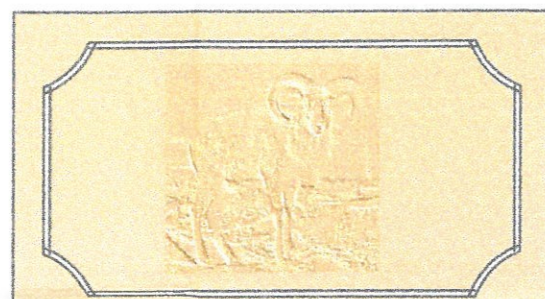

LIS

