


Oznaczenia:


- - istniejące rurociągi wody zimnej
- - projektowane rurociągi wody zimnej
- - projektowane rurociągi wody ciepłej
- Ø16 - średnica rurociągów PE
- PE - elektryczny pojemnościowy podgrzewacz wody 10 litrów, 230V, 1,5kW
- PE1 - elektryczny pojemnościowy podgrzewacz wody 80 litrów, 230V, 2,0kW
- W - projektowany zestaw wodomierzowy wg opisu
- Zz - zawór do uzupełniania zładu w instalacji
- Zzł - zawór ze złączką do węża
- Zzo - zawór ze złączką do węża i odcięciem wody

Nazwa obiektu	Budynek Świetlicy Wiejskiej - instalacje sanitarne		
Przedmiot oprac.	Wewnętrzna instalacja wodociągowa - rzut parteru		
Miejscowość	Spała, dz. nr ewid. 6/7, obręb nr 0007-Spała, jedn. ewid. gmina Inowódz		
Skala	1:100	Data opracow.	IX 2017 r.
Nr rysunku	S1	Nr strony	
Projektant:	mgr inż. Paweł Pająk	Sprawdzający:	mgr inż. Mariola Pająk
mgr inż. Paweł Pająk	upr. Nr GP.IV.7342/42/94 z § 4 ust. 2 i § 13 ust. 1 pkt. 4 lit. a i b spec. instalacyjno - inżynierska	mgr inż. Mariola Pająk	upr. Nr LOD/0721/POOS/07 do projektowania bez ograniczeń w spec. instalacyjnej w zakresie sieci, instalacji i urządzeń ciepłych, wentylacyjnych, gazowych, wodociągowych i kanalizacyjnych

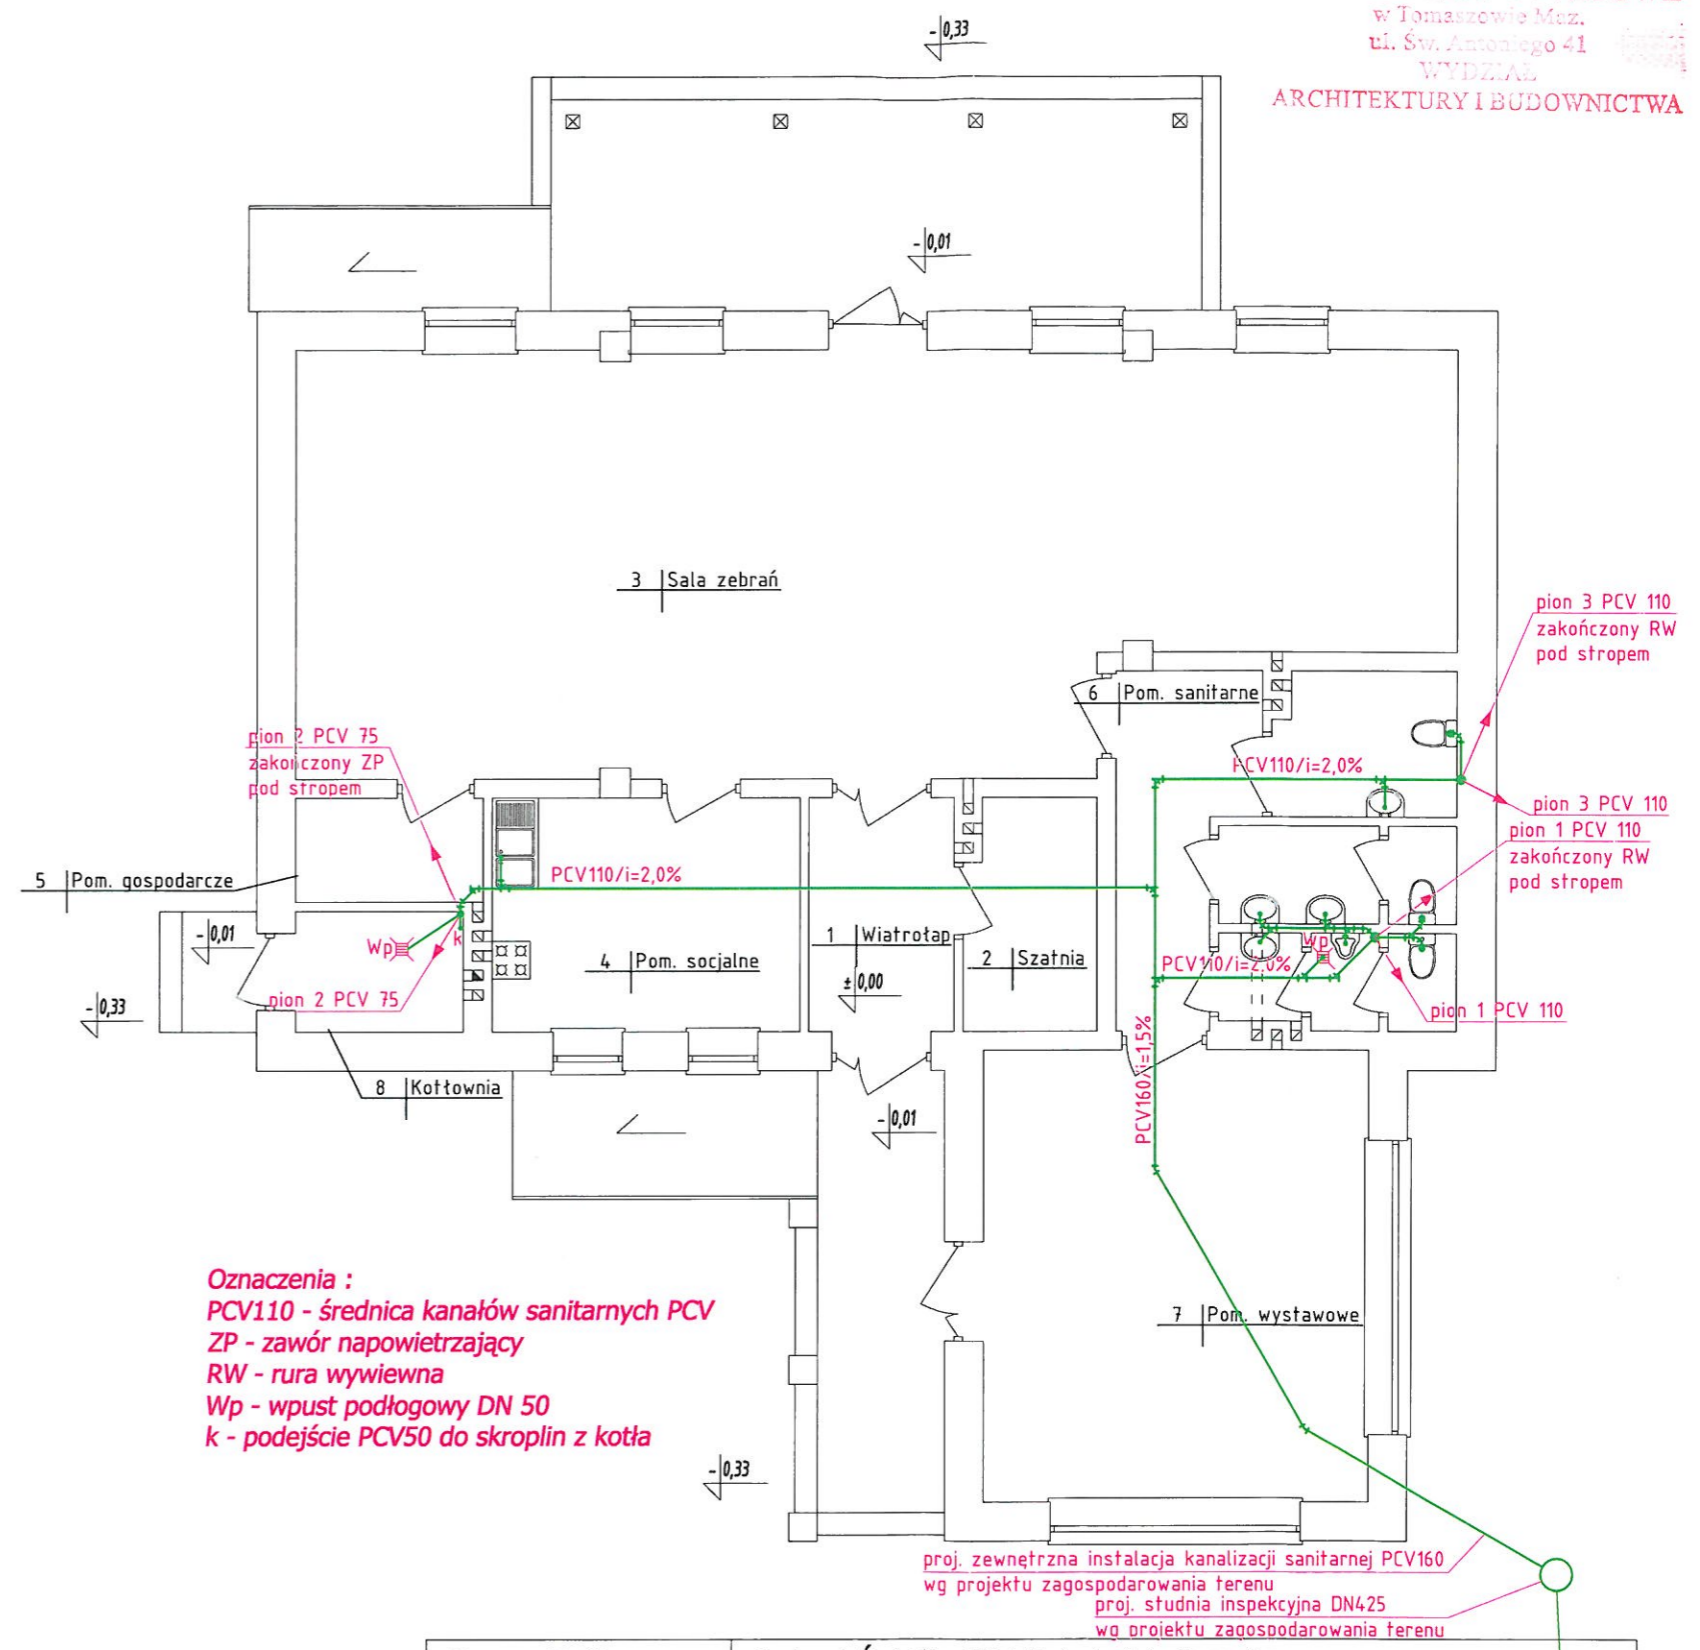

Oznaczenia :
 PCV110 - średnica kanałów sanitarnych PCV
 ZP - zawór napowietrzający
 RW - rura wywiewna
 Wp - wpust podłogowy DN 50
 k - podejście PCV50 do skroplin z kotła


Nazwa obiektu	Budynek Światłicy Wiejskiej - instalacje sanitarne		
Przedmiot oprac.	Wewnętrzna instalacja kanalizacji sanitarnej i technologicznej - rzut parteru		
Miejscowość	Spała, dz. nr ewid. 6/7, obręb nr 0007-Spała, jedn. ewid. gmina Inowódz		
Skala	1:100	Data opracow.	IX 2017 r.
Nr rysunku	S2	Nr strony	
Projektant:	mgr inż. Paweł Pająk upr. Nr GP.IV.7342/42/94 z § 4 ust. 2 i § 13 ust. 1 pkt. 4 lit. a i b spec. instalacyjno - inżynierska	Sprawdzający:	mgr inż. Mariola Pająk upr. Nr LOD/0721/POOS/07 do projektowania bez ograniczeń w spec. instalacyjnej - w zakresie sieci, instalacji i urządzeń ciepłych, wentylacyjnych, gazowych, wodociągowych i kanalizacyjnych

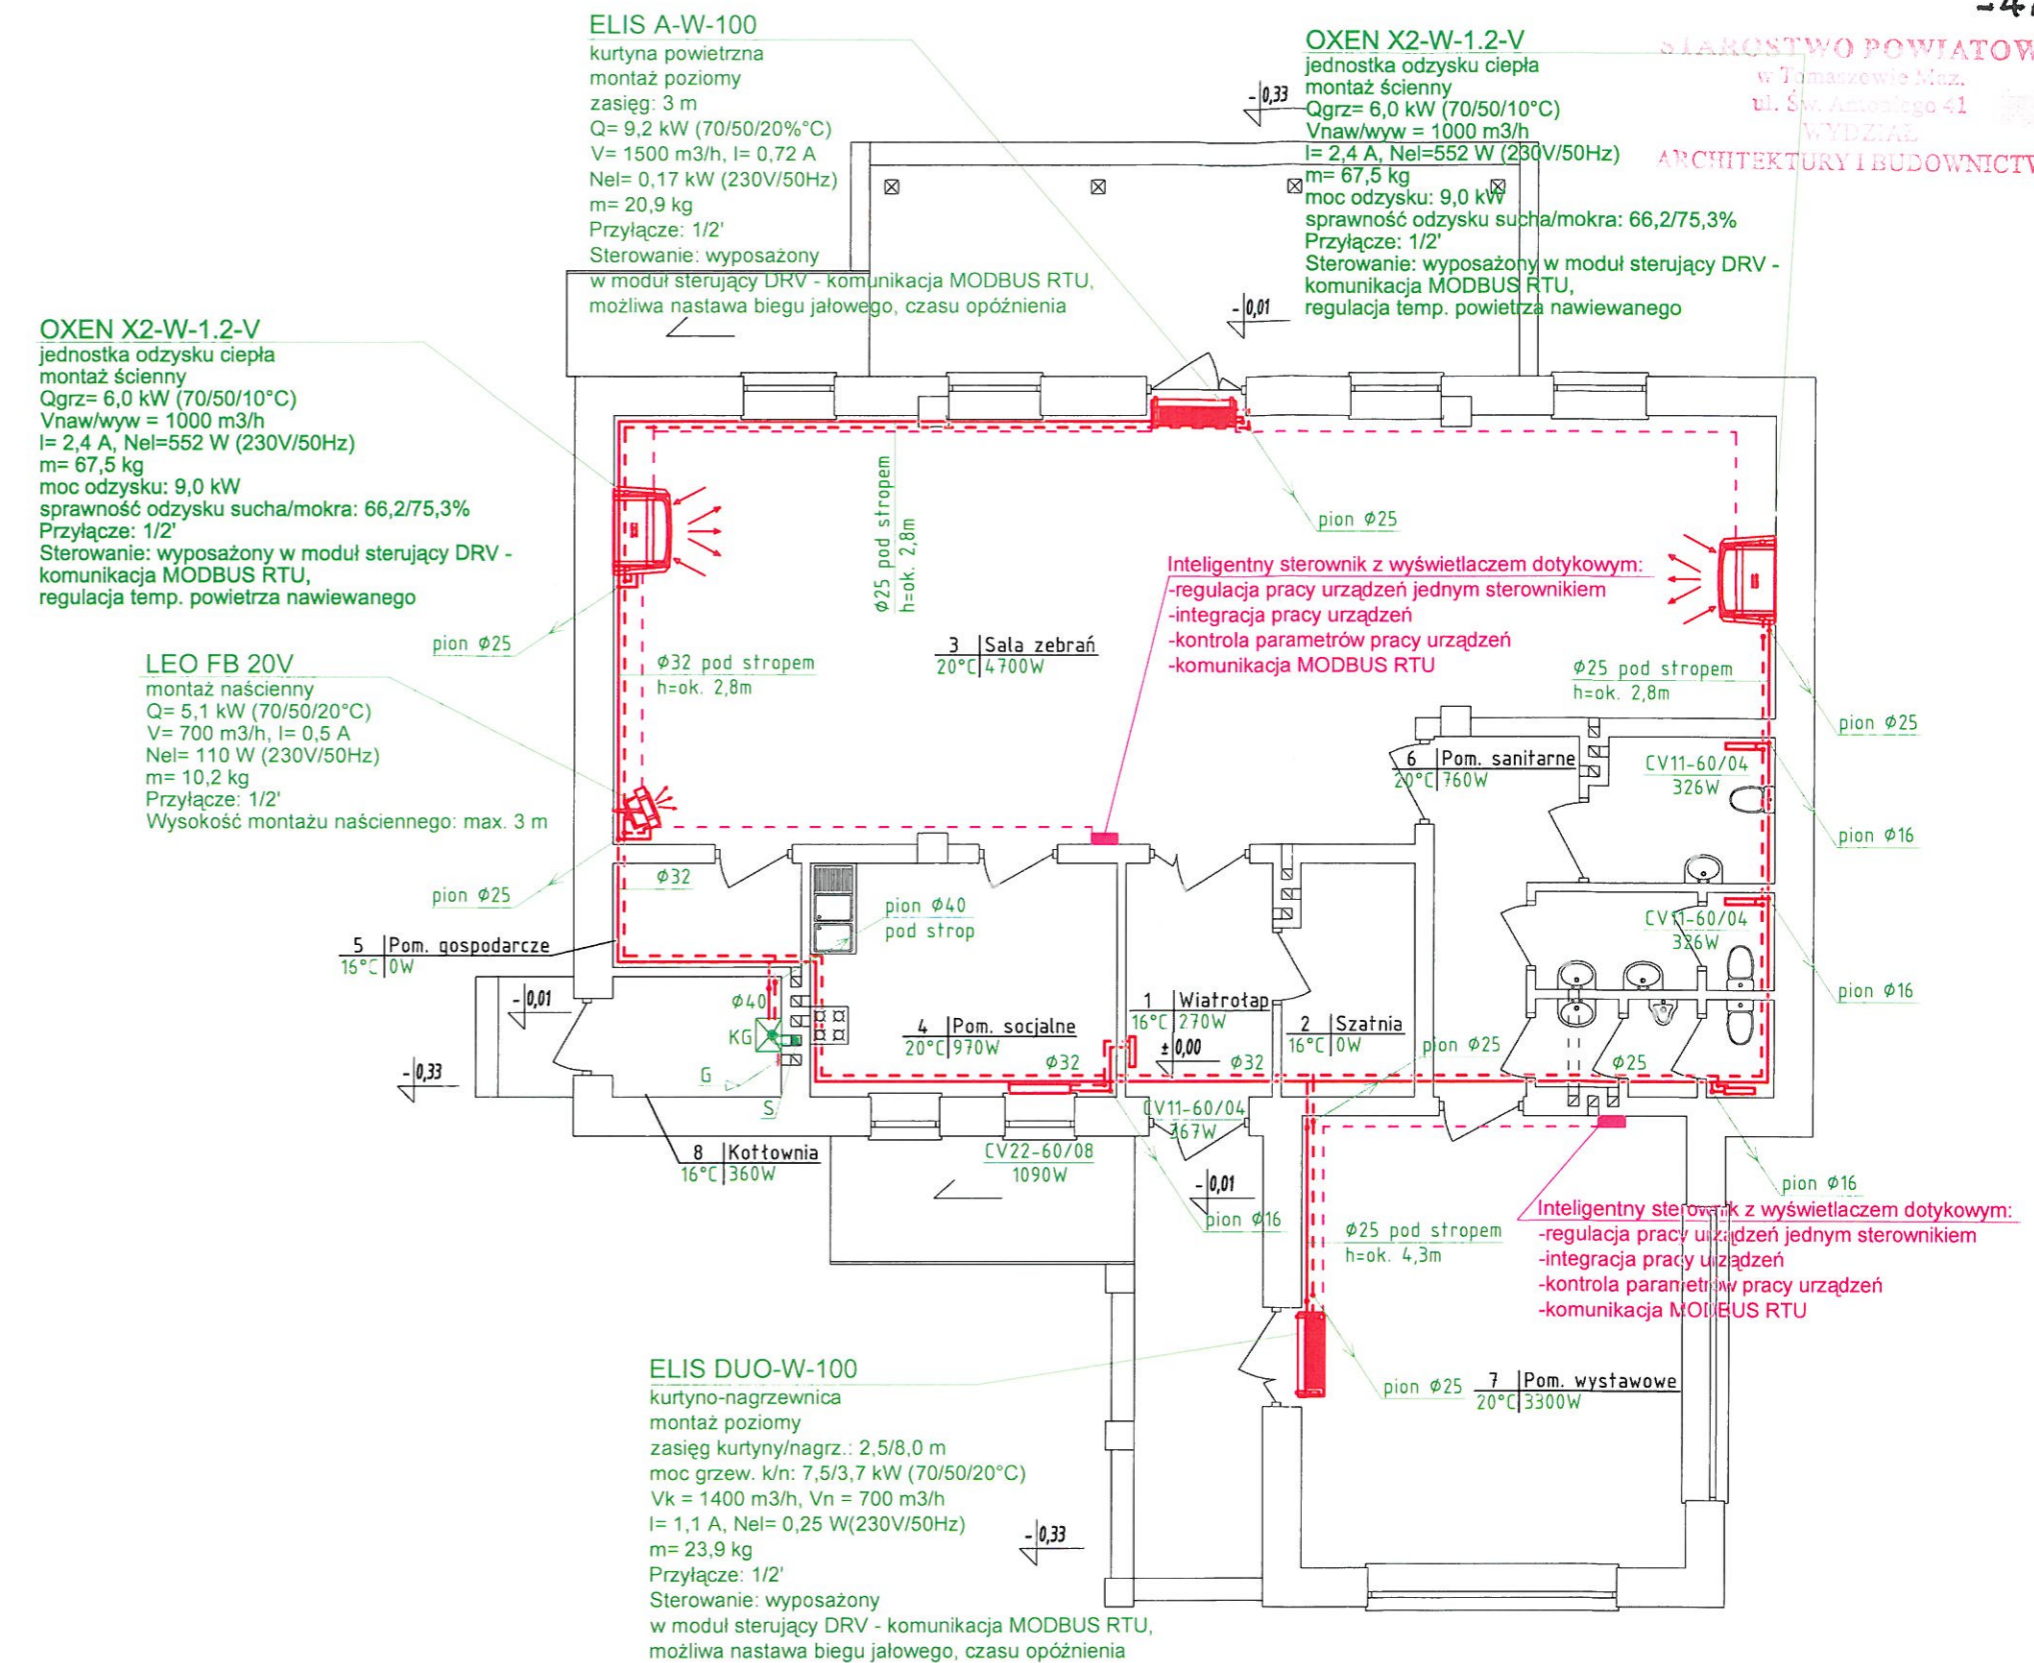


OZNACZENIA:

1	Wiatrołap	Nr pomiesz.	Nazwa pomieszczenia
16°C 270W	CV22-60/06	Temperatura	Zapotrzebowanie ciepła
817W		Typ i wielkość grzejnika płytowego	Moc grzejnika płytowego
Ø16		Średnica rurociągów PP Stabi	
S		Firmowy układ powietrzno-spalinowy wyprowadzić ponad dach	
KG		Kocioł gazowy jednofunkcyjny wiszący z zamkniętą komorą spalania o mocy 6,4-31,8 kW	
G		Wentylacja grawitacyjna wywiewna 14x20 cm	

Nazwa obiektu	Budynek Świetlicy Wiejskiej - instalacje sanitarne		
Przedmiot oprac.	Wewnętrzna instalacja centralnego ogrzewania - rzut parteru		
Miejscowość	Spała, dz. nr ewid. 6/7, obręb nr 0007-Spała, jedn. ewid. gmina Inowódz		
Skala	1:100	Data opracow.	IX 2017 r.
Nr rysunku	S3	Nr strony	
Projektant: mgr inż. Paweł Pająk	mgr inż. Paweł Pająk upr. Nr GP.IV.7342/42/94 z § 4 ust. 2 i § 13 ust. 1 pkt. 4 lit. a i b spec. instalacyjno - inżynierska	Sprawdzający: mgr inż. Mariola Pająk	mgr inż. Mariola Pająk upr. Nr LOD/0721/POOS/07 do projektowania bez ograniczeń w spec. instalacyjnej w zakresie sieci, instalacji i urządzeń ciepłych, wentylacyjnych, gazowych, wodociągowych i kanalizacyjnych

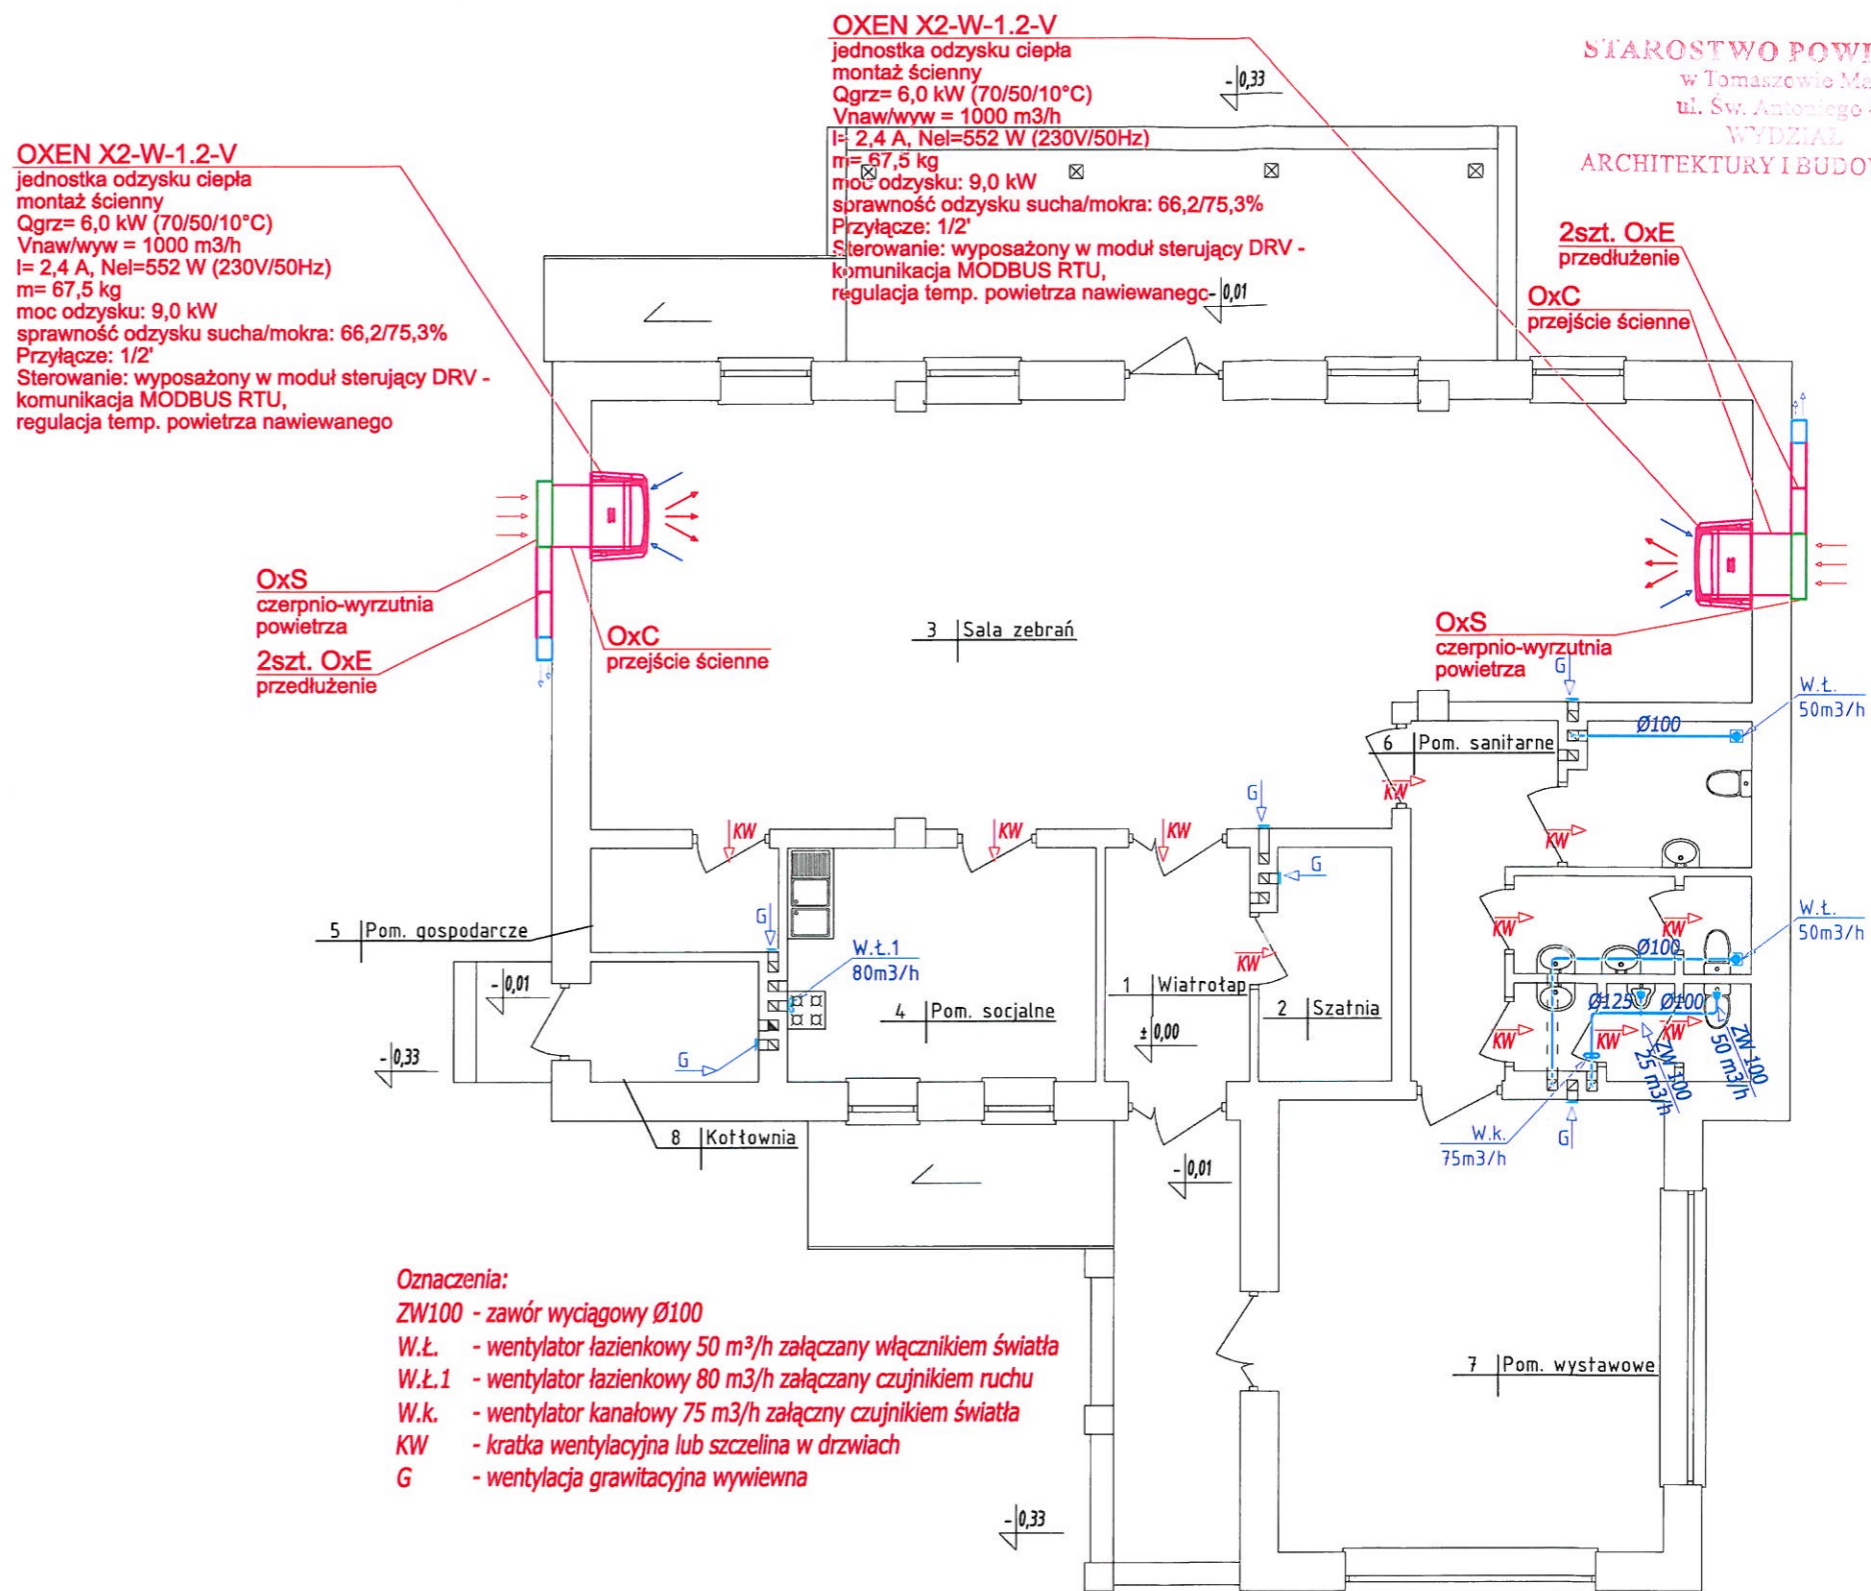

Nazwa obiektu	Budynek Świetlicy Wiejskiej - instalacje sanitarne		
Przedmiot oprac.	Wewnętrzna instalacja wentylacyjna - rzut parteru		
Miejscowość	Spała, dz. nr ewid. 6/7, obręb nr 0007-Spała, jedn. ewid. gmina Inowódz		
Skala	1:100	Data opracow.	IX 2017 r.
Nr rysunku	S4	Nr strony	
Projektant:	mgr inż. Paweł Pająk	Sprawdzający:	mgr inż. Mariola Pająk
mgr inż. Paweł Pająk	upr. Nr GP.IV.7342/42/94 z § 4 ust. 2 i § 13 ust. 1 pkt. 4 lit. a i b spec. instalacyjno - inżynierska	mgr inż. Mariola Pająk	upr. Nr LOD/0721/POOS/07 do projektowania bez ograniczeń w spec. instalacyjnej w zakresie sieci, instalacji i urządzeń ciepłych, wentylacyjnych, gazowych, wodociągowych i kanalizacyjnych

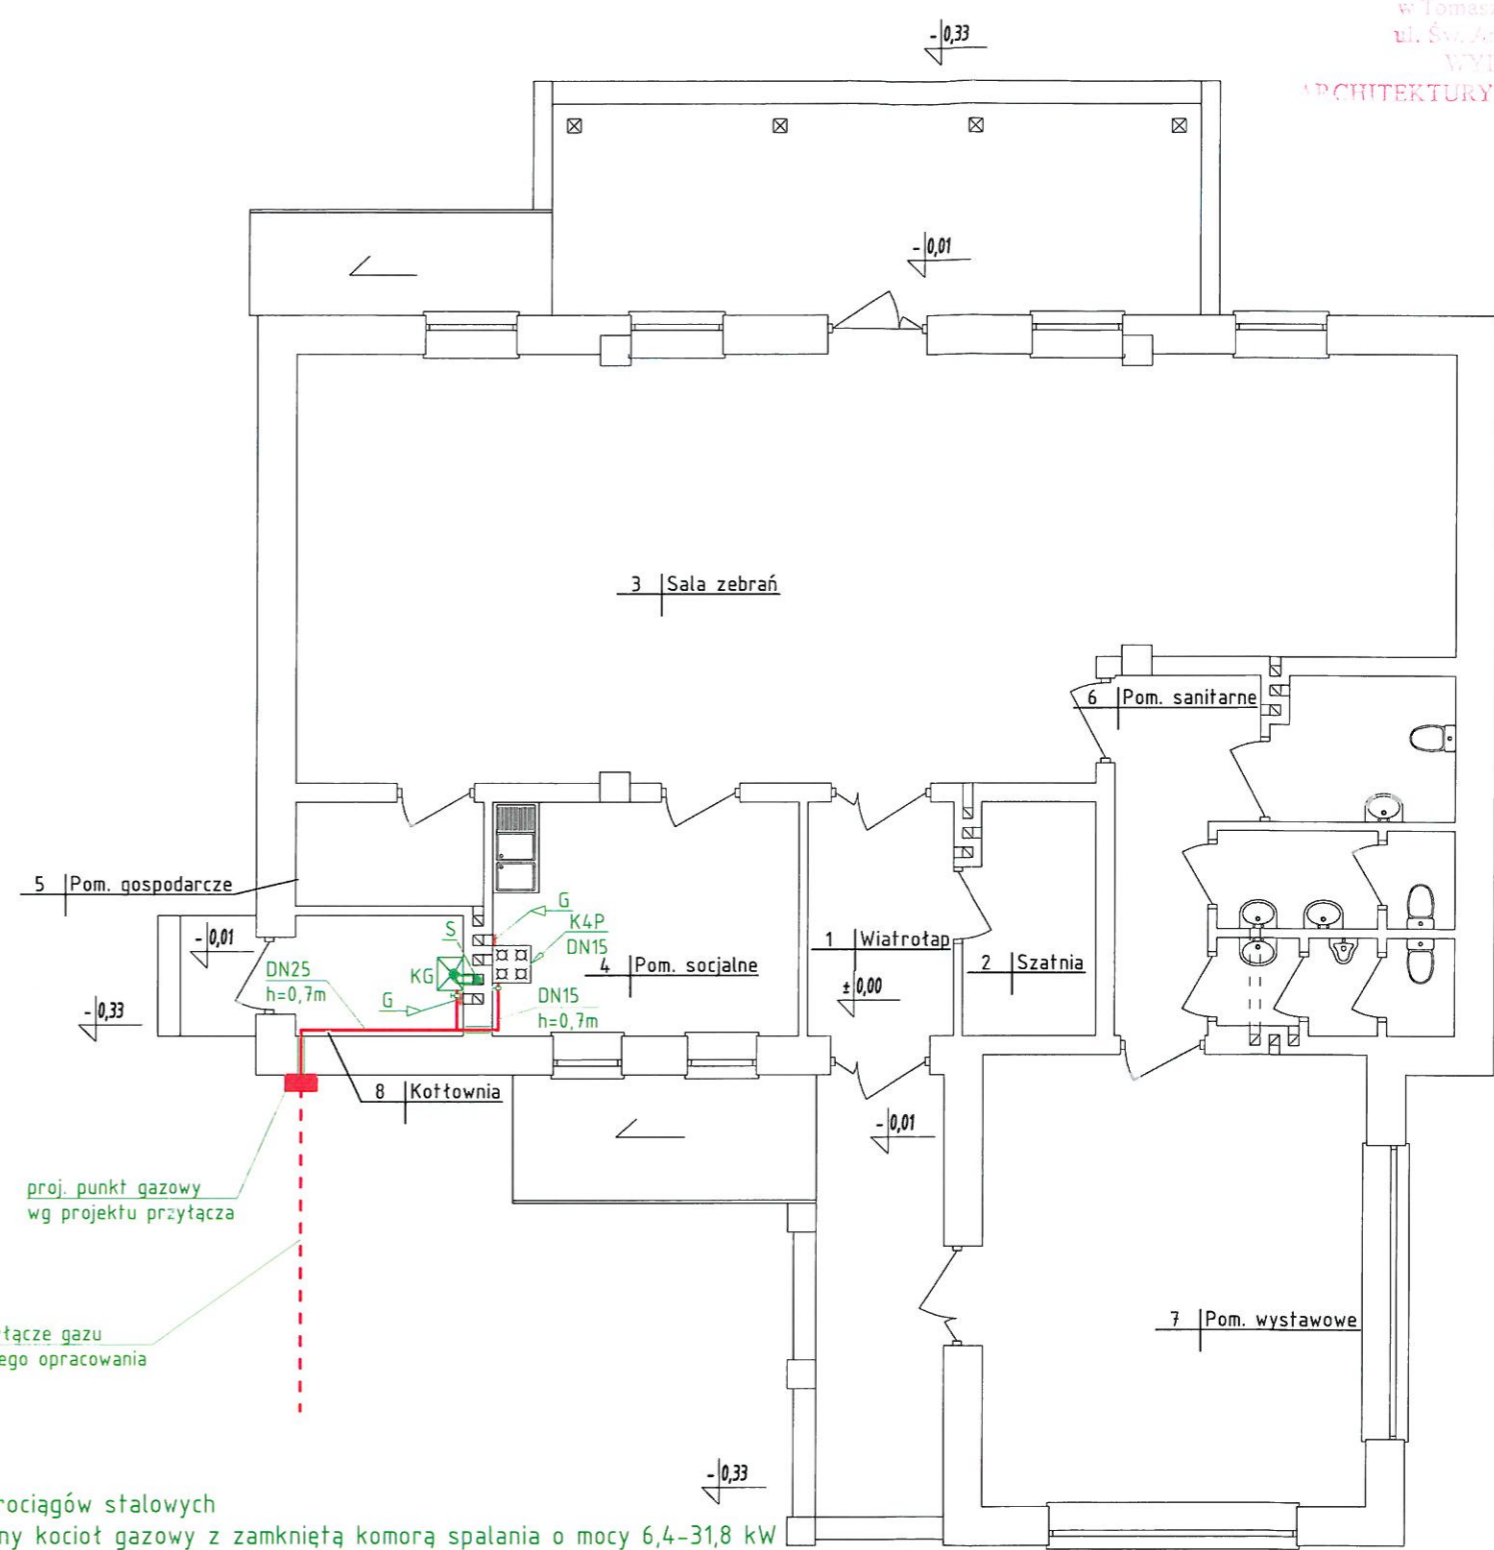

proj. punkt gazowy
wg projektu przyłącza

proj. przyłącze gazu
wg odrębnego opracowania

Oznaczenia:

- DN25 - średnica rurociągów stalowych
- K - kondensacyjny kocioł gazowy z zamkniętą komorą spalania o mocy 6,4-31,8 kW
- KG - kuchnia gazowa 4-ro palnikowa
- S - firmowy układ powietrzno - spalinowy wyprowadzony ponad dach
- G - wentylacja grawitacyjna wywiewna 14x20 cm

Nazwa obiektu	Budynek Świetlicy Wiejskiej - instalacje sanitarne		
Przedmiot oprac.	Wewnętrzna instalacja gazowa - rzut parteru		
Miejscowość	Spała, dz. nr ewid. 6/7, obręb nr 0007-Spała, jedn. ewid. gmina Inowódz		
Skala	1:100	Data opracow.	IX 2017 r.
Nr rysunku	S5	Nr strony	
Projektant:	mgr inż. Paweł Pająk upr. Nr GP.IV.7342/42/94 z § 4 ust. 2 i § 13 ust. 1 pkt. 4 lit. a i b spec. instalacyjno - inżynierska	Sprawdzający:	mgr inż. Mariola Pająk upr. Nr LOD/0721/POOS/07 do projektowania bez ograniczeń w spec. instalacyjnej w zakresie sieci, instalacji i urządzeń ciepłych, wentylacyjnych, gazowych, wodociągowych i kanalizacyjnych