




Legenda:
 □ wiata
 ○ kepa drzew

Zestawienie arkuszy
 Arkusz nr 1 (2)

temat projektu:	Remont drogi gminnej nr 116 209 w miejscowości Żądlowice.		
inwestor:	Gmina Inowódz ul. Spalska 2, 97-215 Inowódz		
autor projektu:	mgr inż. Zbigniew Kucharski		
projektant:	mgr inż. Paweł Laśkiewicz	upr. bud. nr SWK/0048/POOD/13 w spec. drogowej	
stadium: PROJEKT BUDOWLANY	data: 01.02.2018	skala: 1:500	NR RYS.
branza: DROGOWA			2.0
temat rysunku:	PROJEKT ZAGOSPODAROWANIA TERENU		



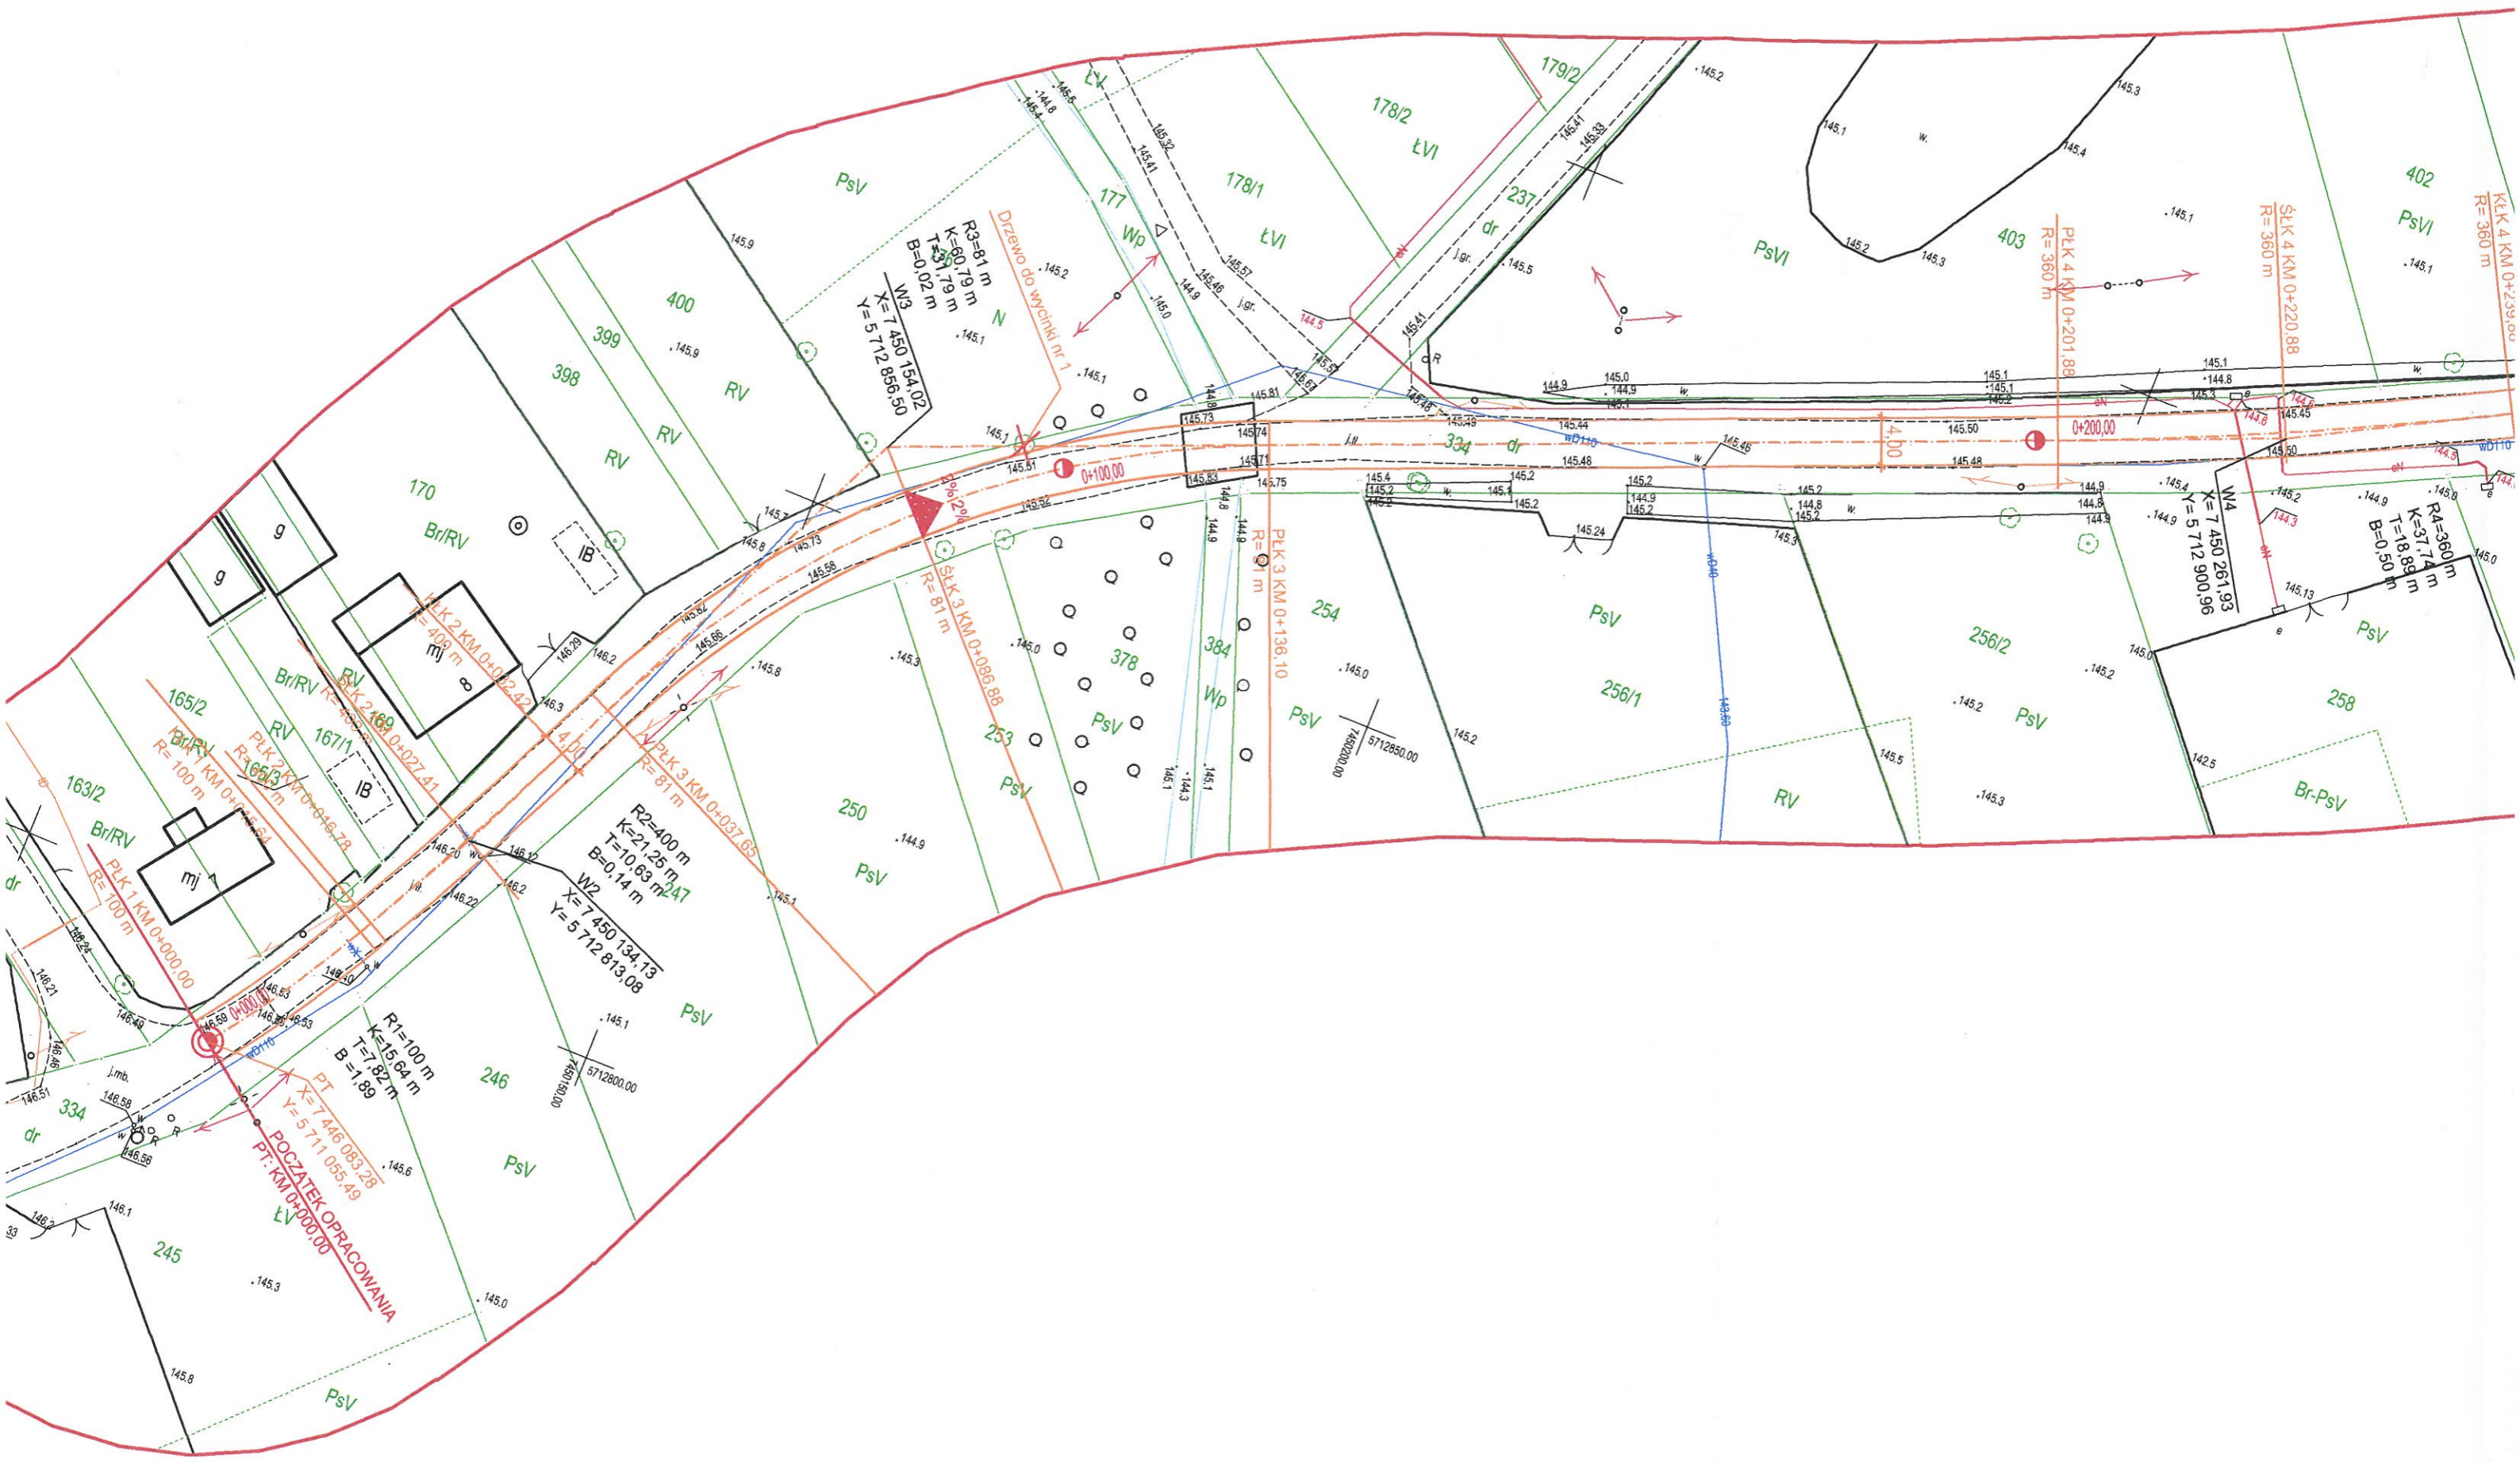

M3
R3=81 m
K=90.79 m
T=3.79 m
B=0.02 m
X=7450154.02
Y=5712896.50

M4
R4=360 m
K=37.74 m
T=18.89 m
B=0.50 m
X=7450261.93
Y=5712900.96

W2
R2=400 m
K=21.25 m
T=10.63 m
B=0.14 m
X=7450134.73
Y=5712873.08

PT.
R1=100 m
K=15.64 m
T=7.82 m
B=1.89 m
X=7446083.28
Y=5711055.49

PLK 3 KM 0+086.88
R=81 m

PLK 3 KM 0+136.10
R=81 m

PLK 4 KM 0+201.88
R=360 m

PLK 4 KM 0+239.00
R=360 m

Dziwko oo wycinki nr 1

PLK 2 KM 0+027.41
R=100 m

PLK 1 KM 0+000.00
R=100 m

POCZATEK OPRACOWANIA
LV

