


# **Przekrój normalny** **km 0+000,00 - 1+599,78**

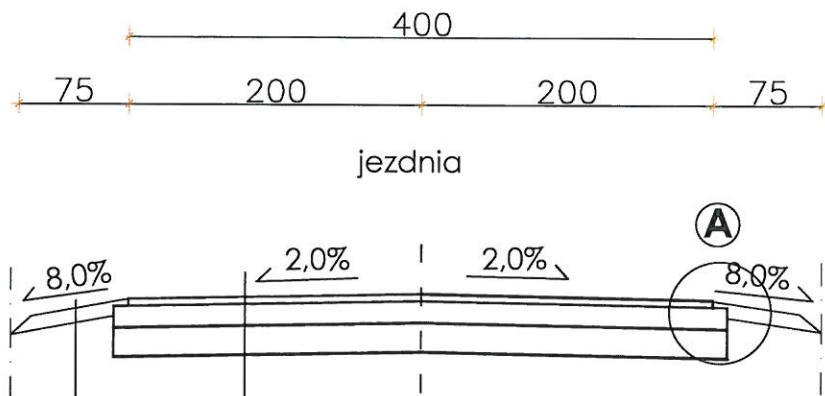


Warstwa ścieralna z AC 11S 50/70 gr. 5 cm


Podbudowa z kruszywa łamanego 0/31,5 gr. 15 cm

Istniejąca podbudowa z kruszywa łamanego 0/31,5 gr. 20 cm

Pobocze gruntowe gr. 10 cm

## **Szczegół A** **Skala 1:20**

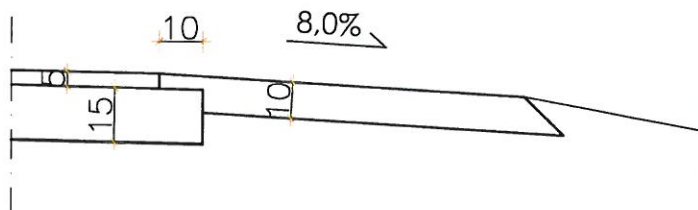
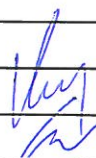
|                                               |                                                           |                                                   |                                                                                       |
|-----------------------------------------------|-----------------------------------------------------------|---------------------------------------------------|---------------------------------------------------------------------------------------|
| temat projektu:                               | Remont drogi gminnej nr 116 209 w miejscowości Żądłowice. |                                                   |                                                                                       |
| inwestor:                                     | Gmina Inowódz<br>ul. Spalska 2, 97-215 Inowódz            |                                                   |                                                                                       |
| autor projektu:                               | mgr inż. Zbigniew Kucharski                               |                                                   |  |
| projektant:                                   | mgr inż. Paweł Łaskiewicz                                 | upr. bud. nr SWK/0048/POOD/13<br>w spec. drogowej |                                                                                       |
| stadium: PROJEKT BUDOWLANY<br>branża: DROGOWA | data: 01.02. 2018                                         | skala: 1:50                                       | NR RYS.                                                                               |
| temat rysunku:                                | PRZEKROJE NORMALNE                                        |                                                   | 3.0                                                                                   |