


SPAŁA 1:10000


Załącznik Nr 1
do uchwały Nr XXIV/161/97
Rady Gminy w Inowłodzu
z dnia 13 marca 1997 r.

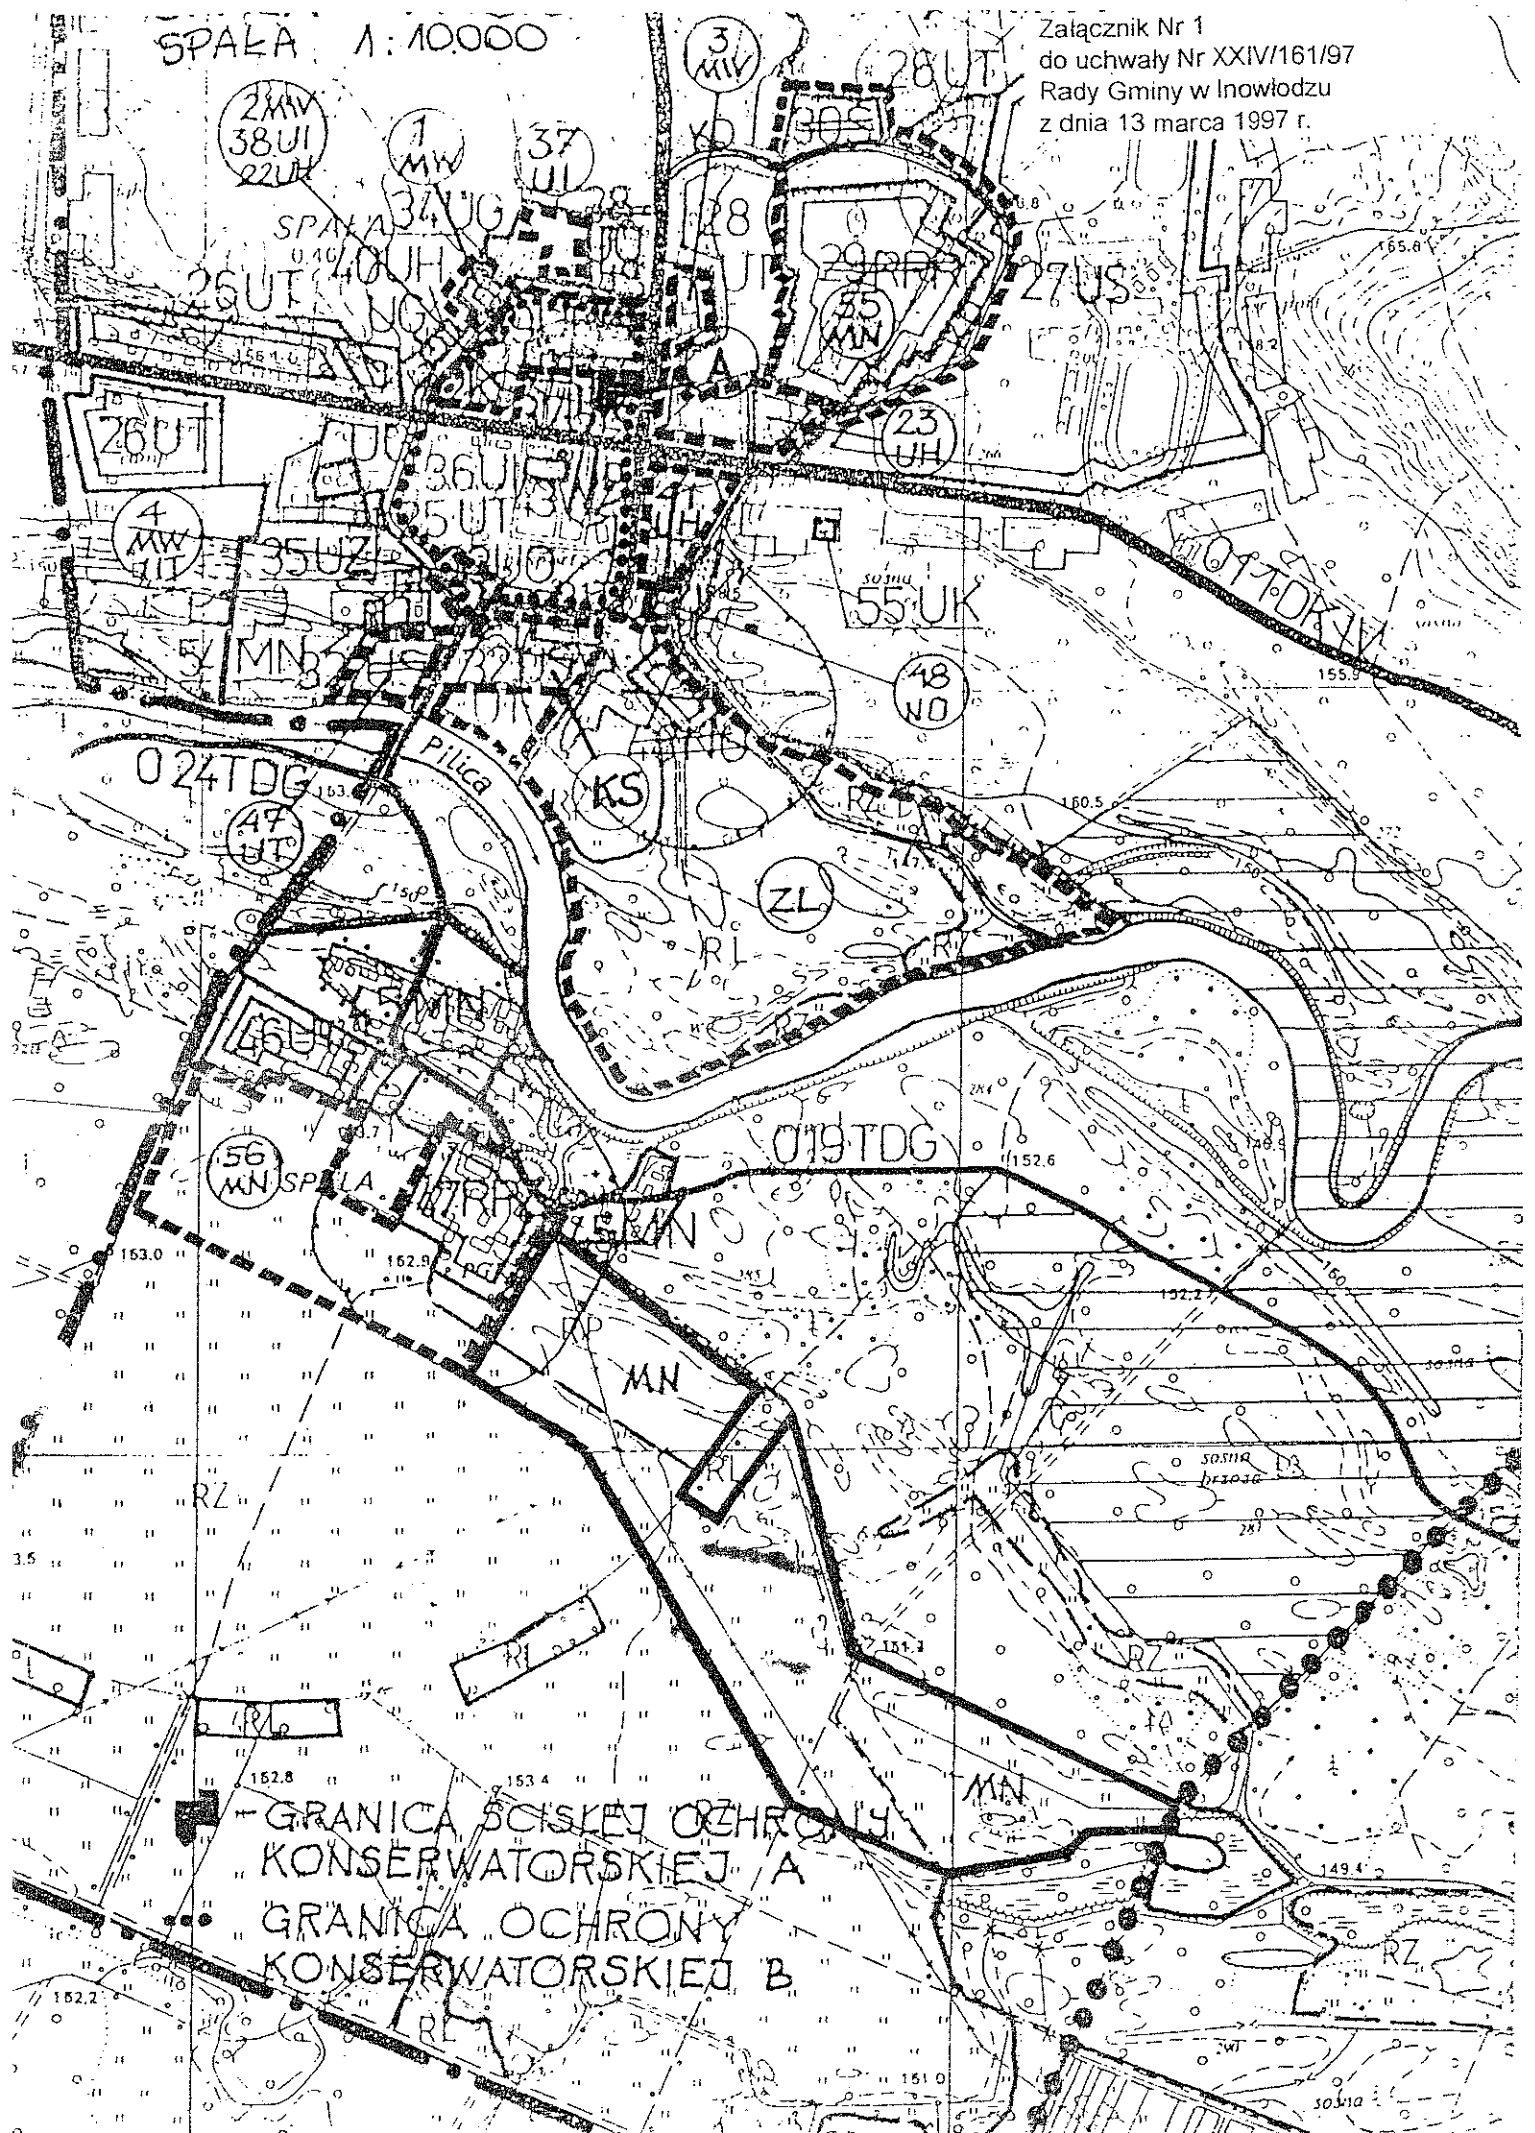

GRANICA OCHRONY KONSERWATORSKIEJ A
GRANICA OCHRONY KONSERWATORSKIEJ B

SPAŁA 1:10 000

Załącznik Nr 2
do uchwały Nr XXIV/161/97
Rady Gminy w Inowłodzu
z dnia 13 marca 1997 r.

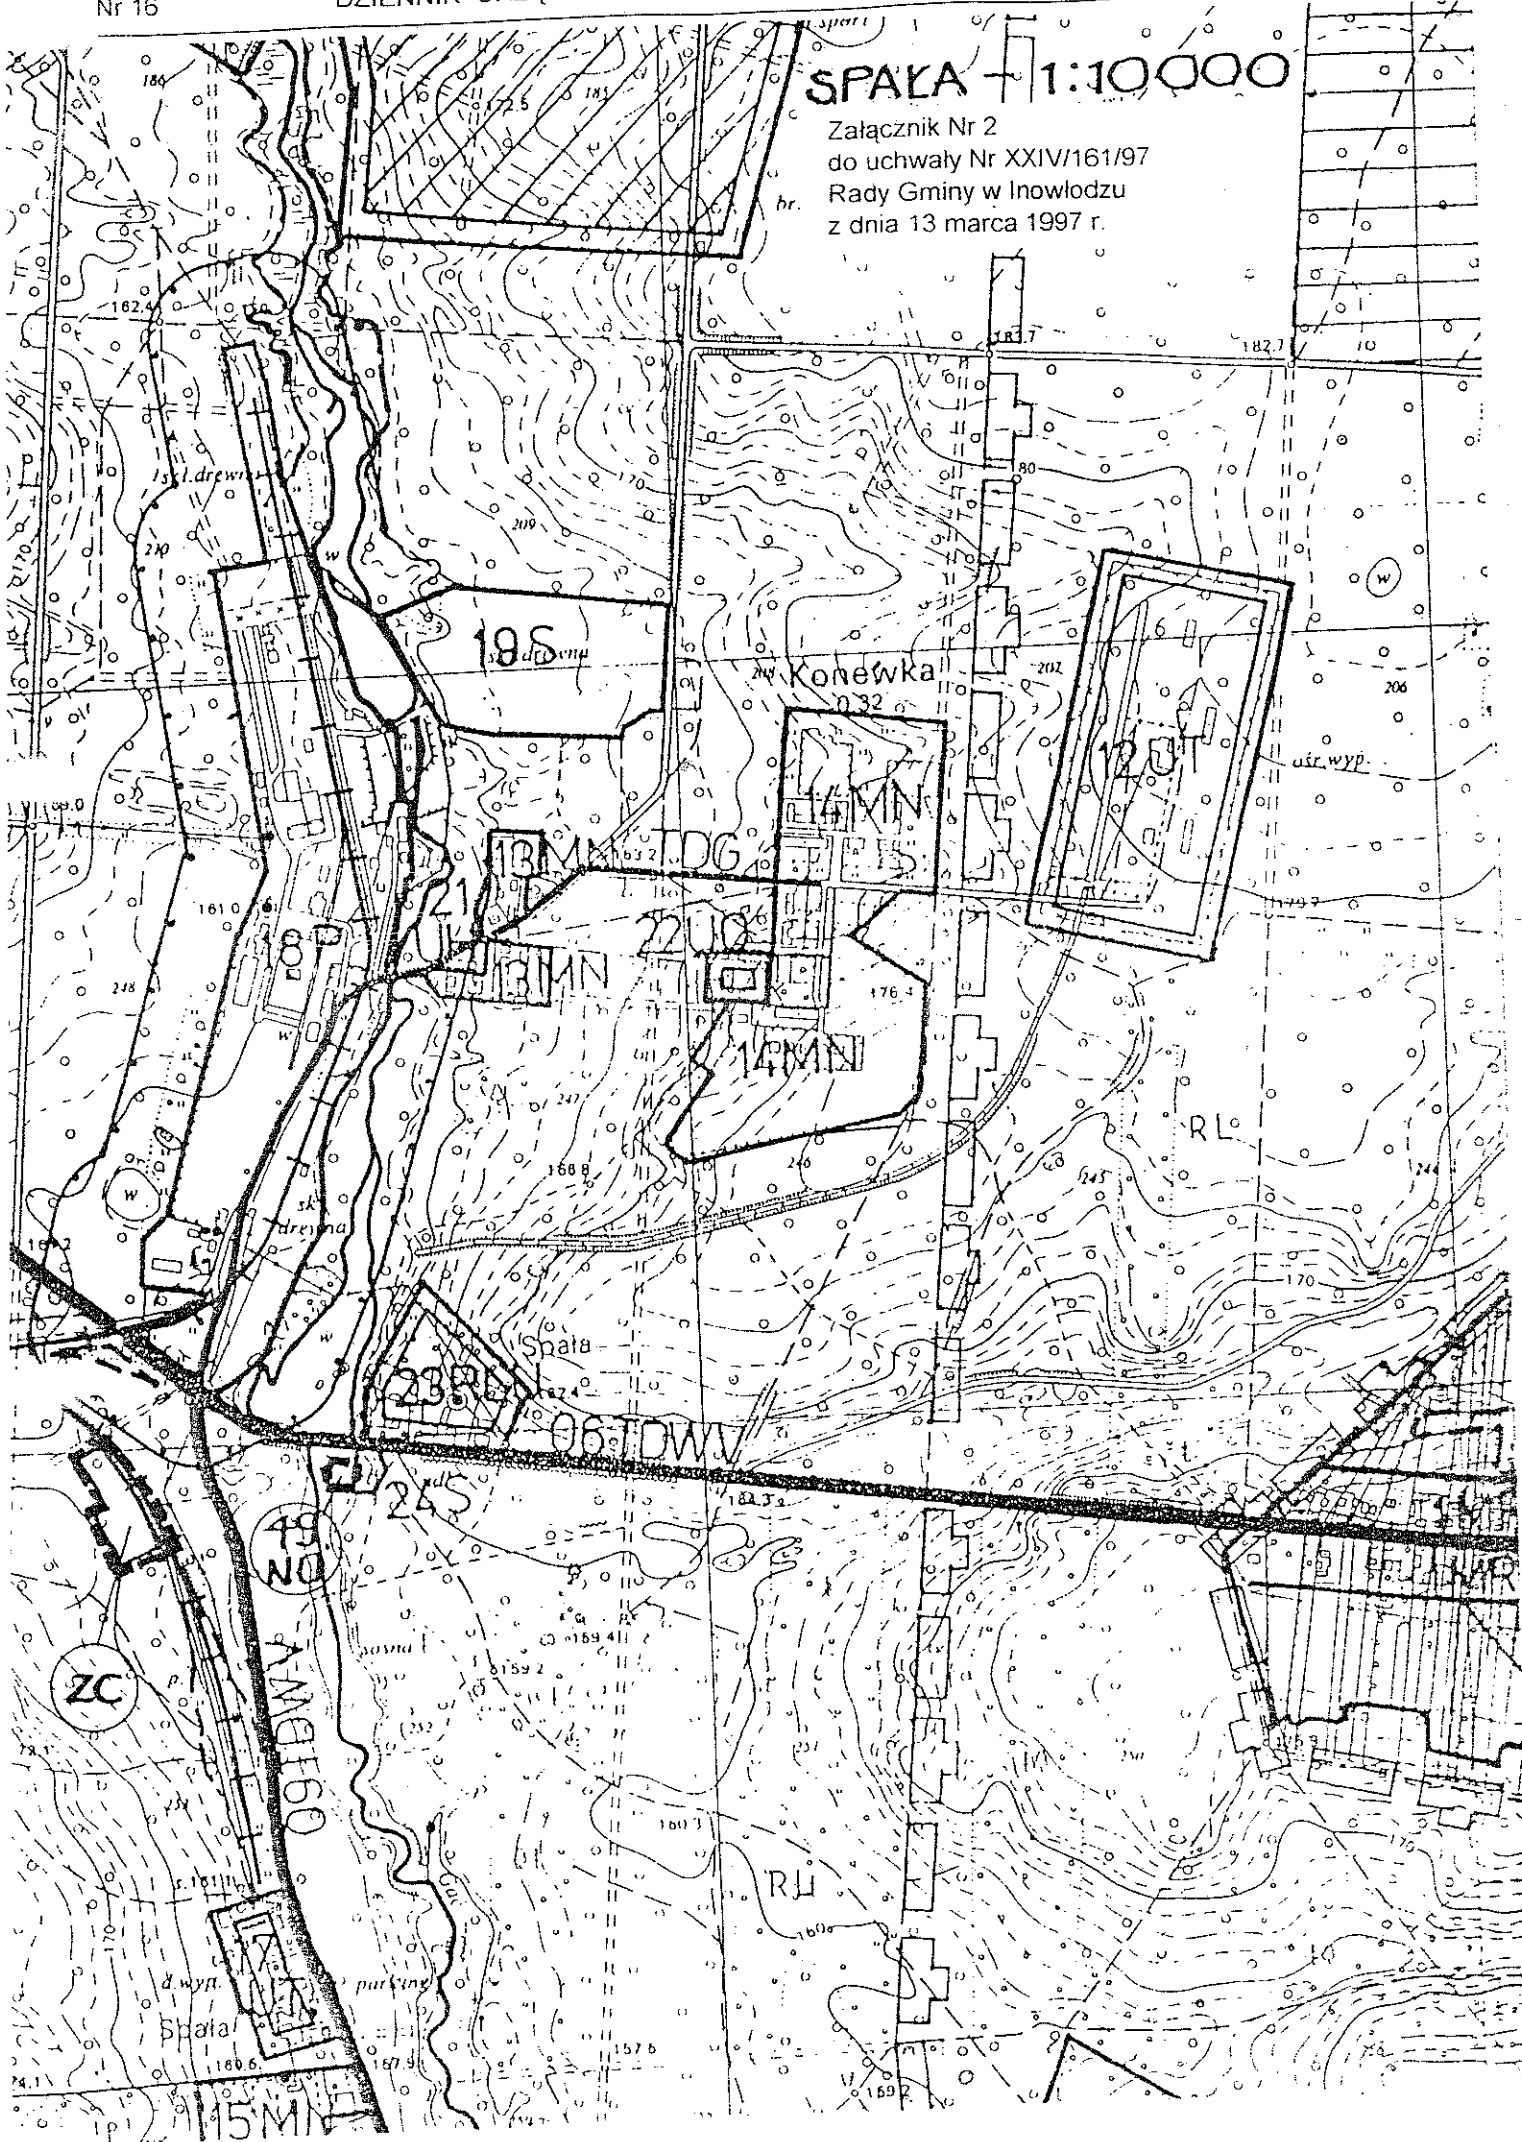

BRZUSTÓW

Załącznik Nr 3
do uchwały Nr XXIV/161/97
Rady Gminy w Inowłodzu
z dnia 13 marca 1997 r.

