


ZMIANA MIEJSCOWEGO PLANU ZAGOSPODAROWANIA PRZESTRZENNEGO  
GMINY INOWŁÓDZ

SKALA 1 : 10000

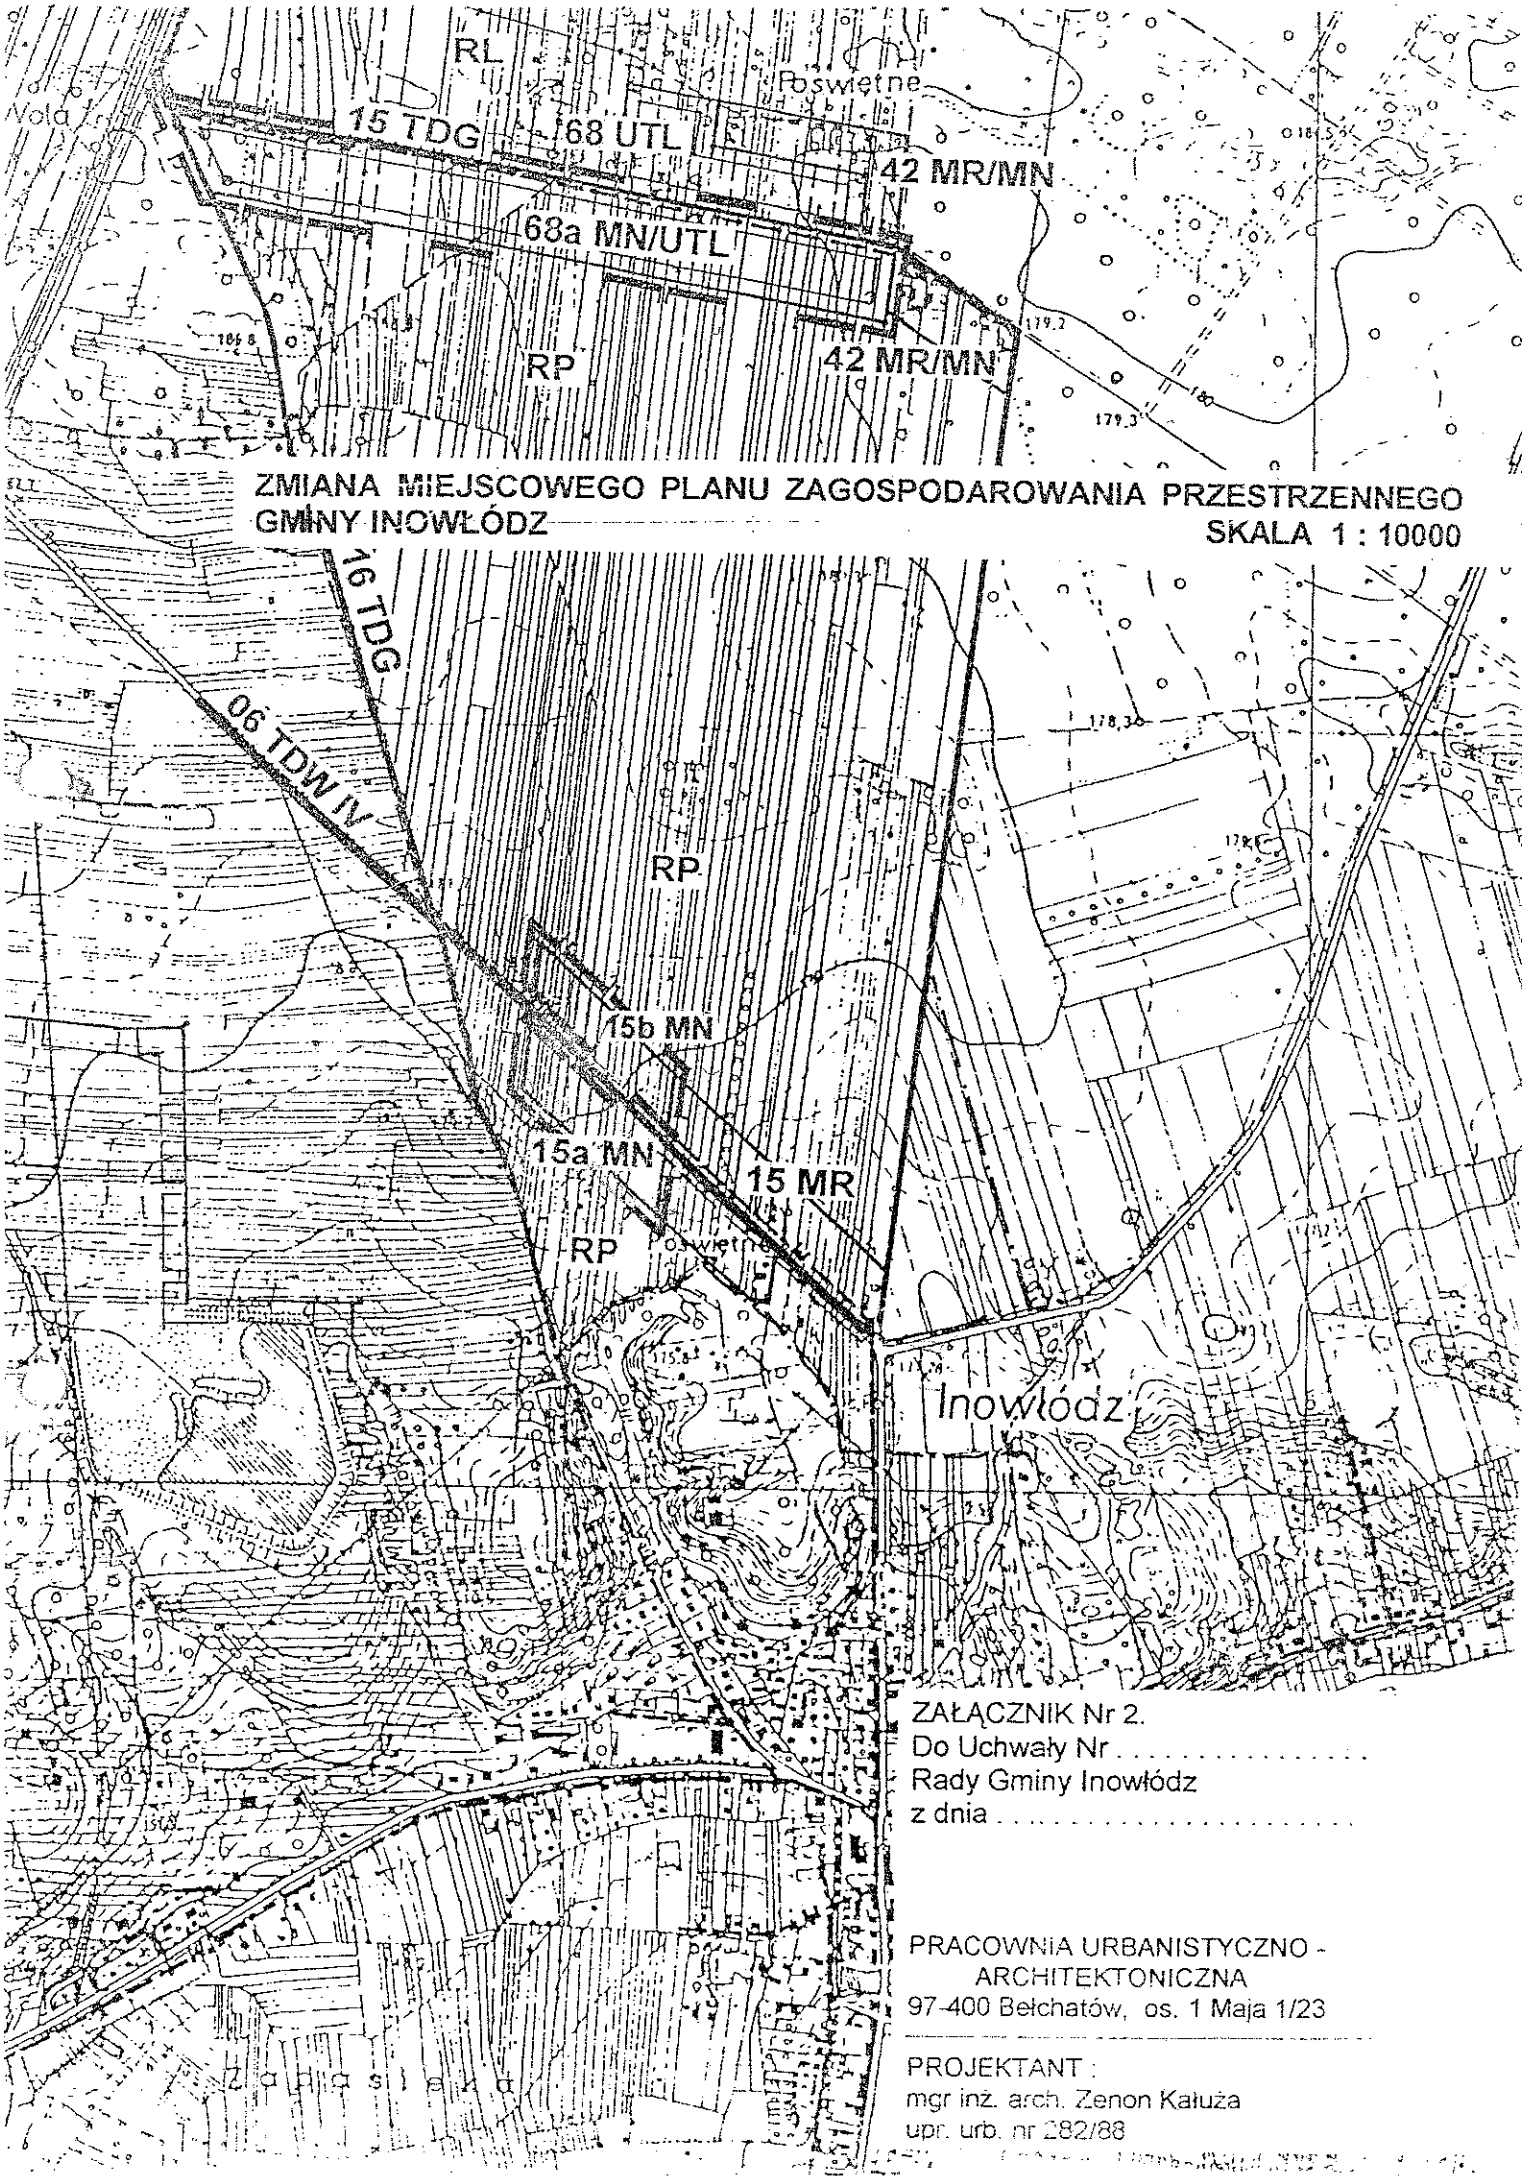

ZAŁĄCZNIK Nr 2.  
Do Uchwały Nr .....  
Rady Gminy Inowłódz  
z dnia .....

PRACOWNIA URBANISTYCZNO -  
ARCHITEKTONICZNA  
97-400 Belchatów, os. 1 Maja 1/23

PROJEKTANT :  
mgr inż. arch. Zenon Kaluża  
upr. urb. nr 282/88