


ZMIANA MIEJSCOWEGO PLANU ZAGOSPODAROWANIA PRZESTRZENNEGO
GMINY INOWŁÓDZ

SKALA 1 : 10000

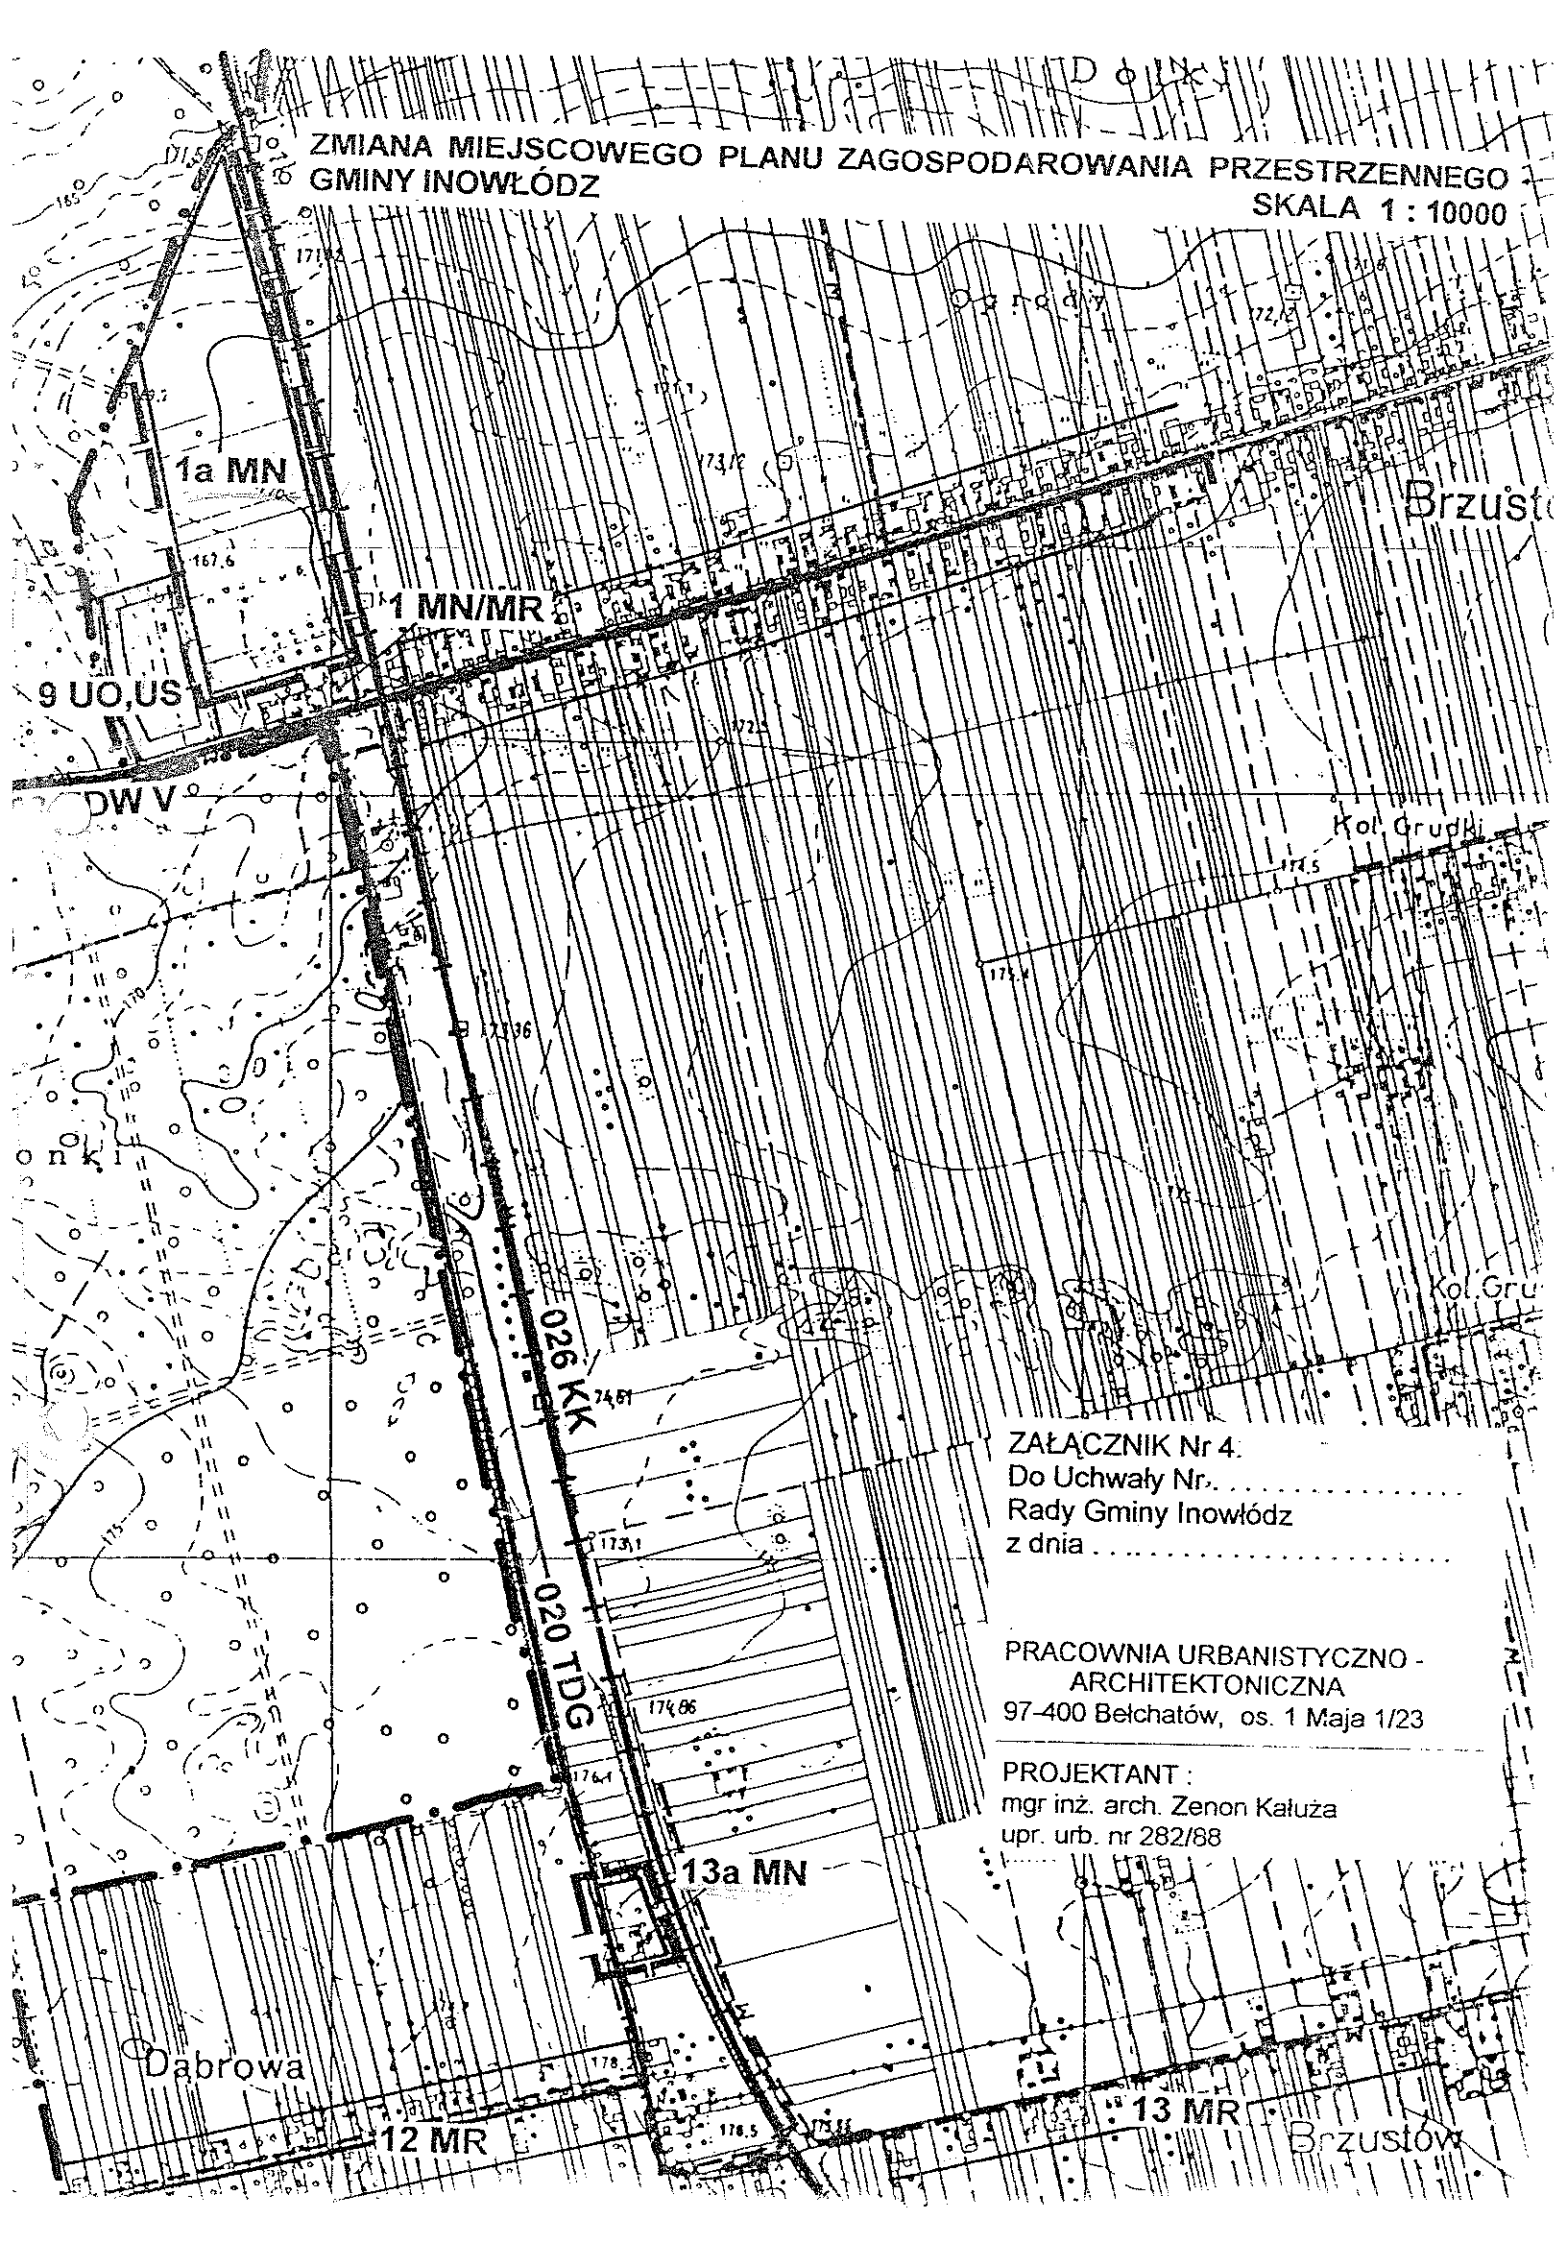

ZAŁĄCZNIK Nr 4.
Do Uchwały Nr.
Rady Gminy Inowłódz
z dnia

PRACOWNIA URBANISTYCZNO -
ARCHITEKTONICZNA
97-400 Bełchatów, os. 1 Maja 1/23

PROJEKTANT :
mgr inż. arch. Zenon Kałuża
upr. urb. nr 282/88