


ZMIANA MIEJSCOWEGO PLANU ZAGOSPODAROWANIA PRZESTRZENNEGO
 GMINY INOWŁÓDZ

SKALA 1 : 10000

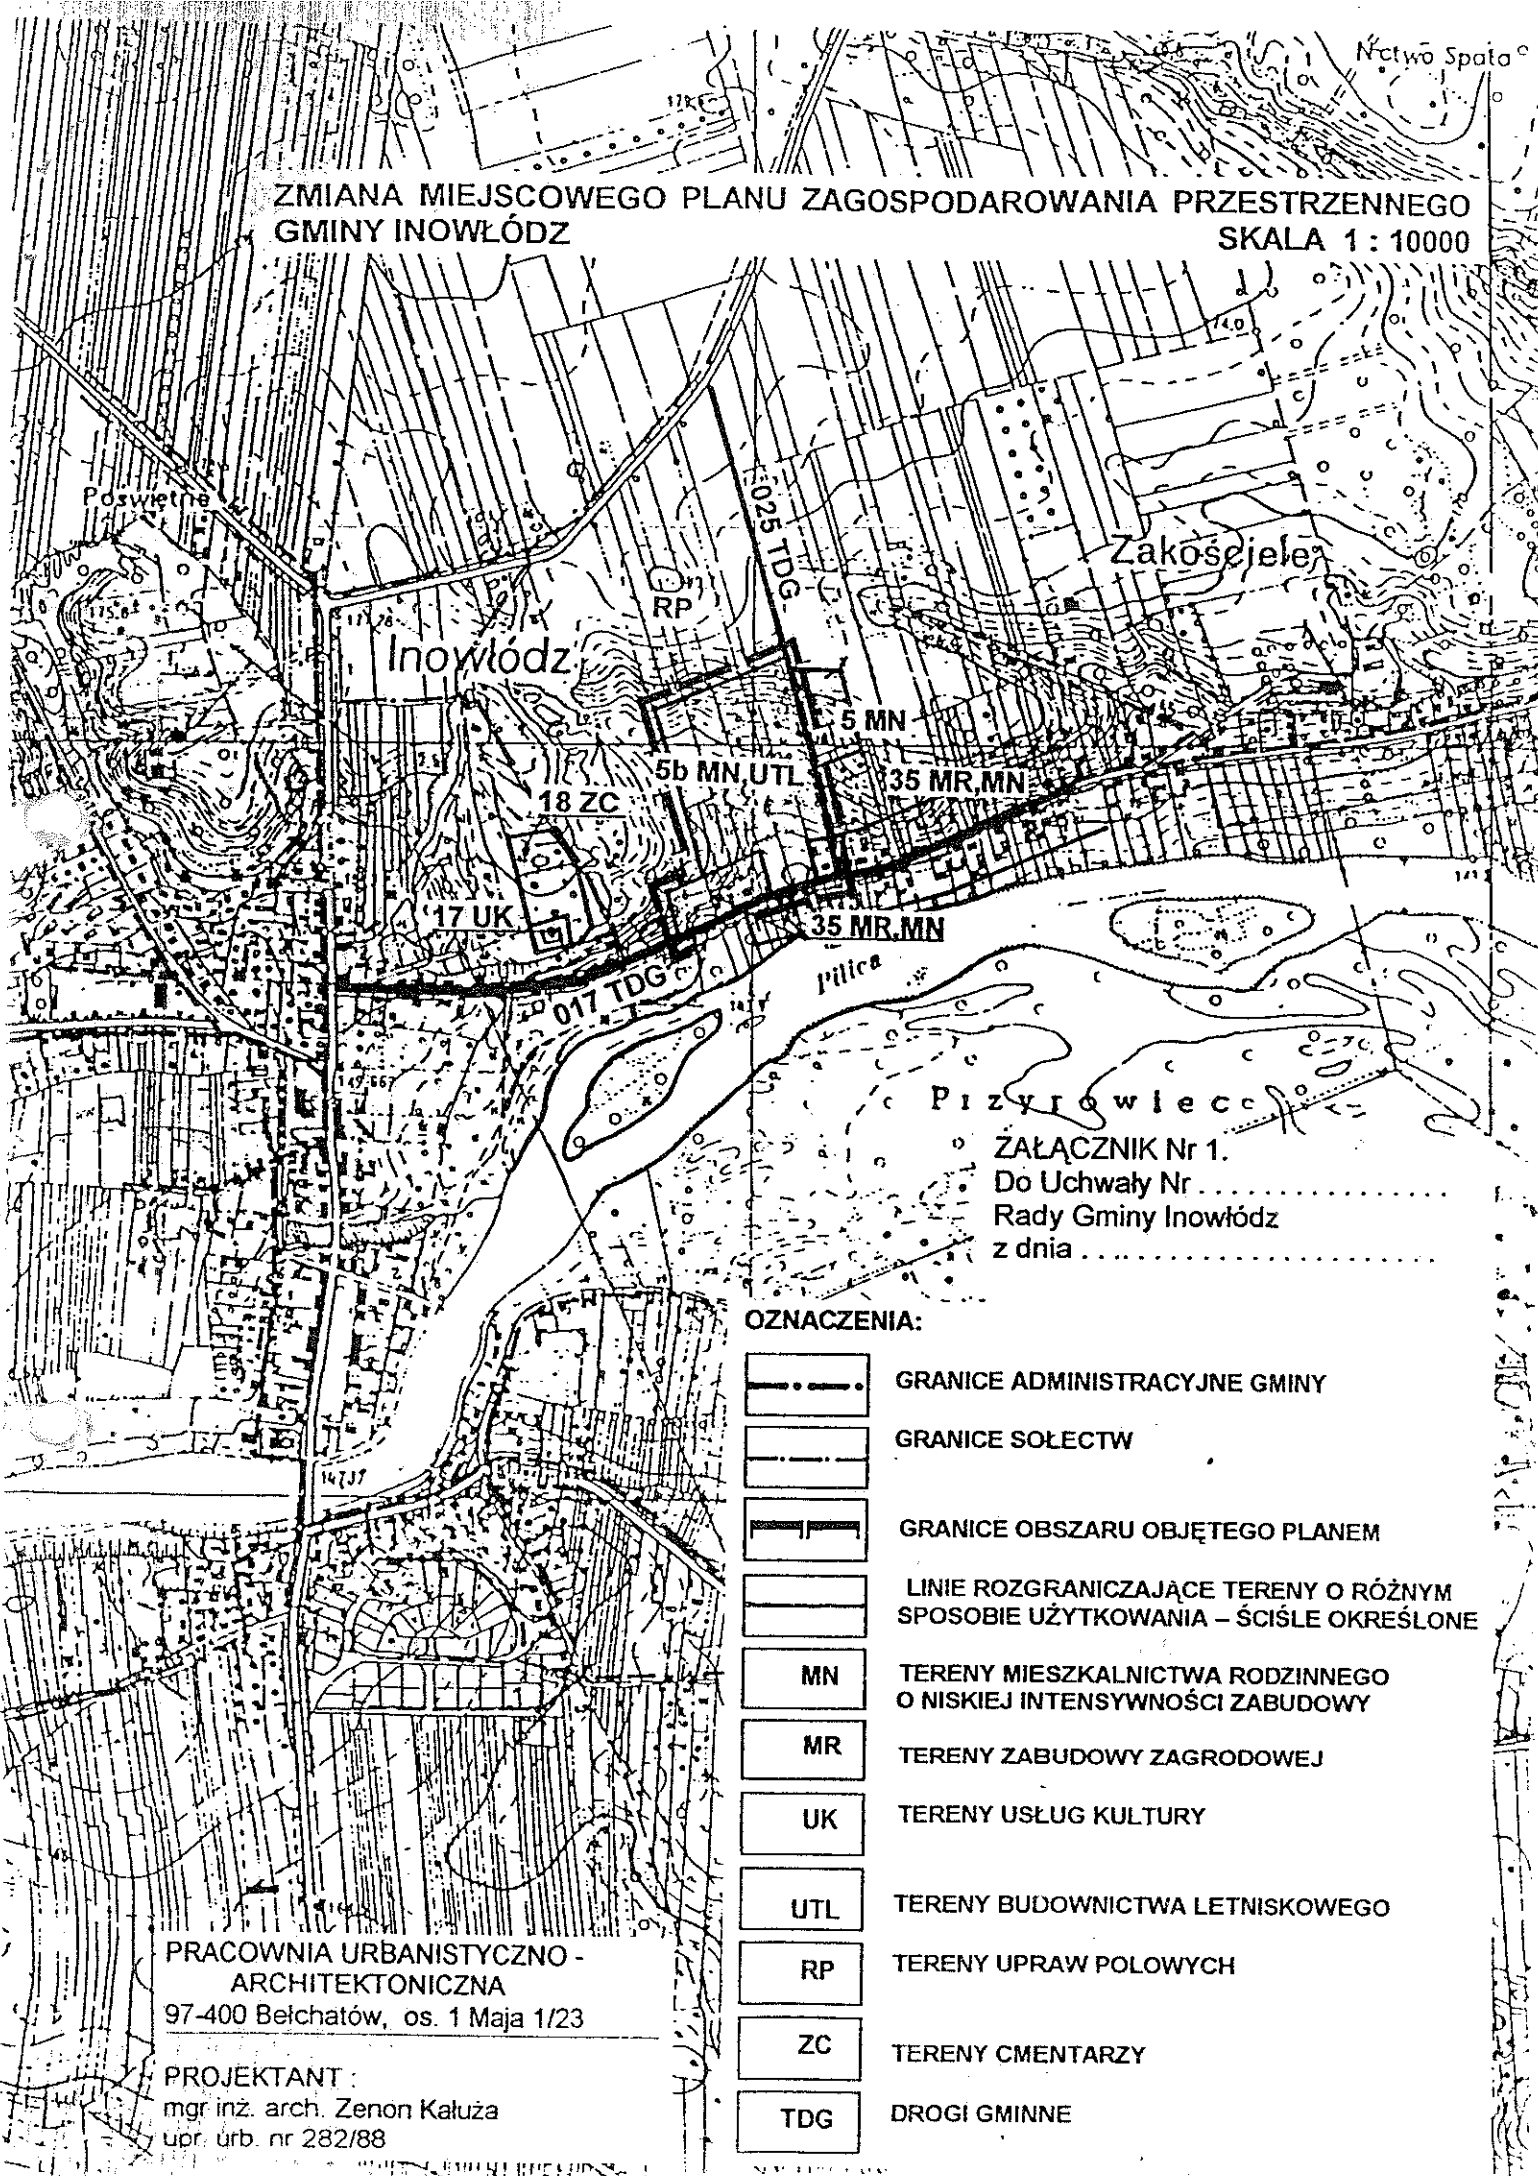

ZAŁĄCZNIK Nr 1.
 Do Uchwały Nr
 Rady Gminy Inowłódz
 z dnia

OZNACZENIA:

	GRANICE ADMINISTRACYJNE GMINY
	GRANICE SOŁECTW
	GRANICE OBSZARU OBJĘTEGO PLANEM
	LINIE ROZGRANICZAJĄCE TERENY O RÓŻNYM SPOSOBIE UŻYTKOWANIA – ŚCIŚLE OKREŚLONE
	TERENY MIESZKANICTWA RODZINNEGO O NISKIEJ INTENSYWNOŚCI ZABUDOWY
	TERENY ZABUDOWY ZAGRODOWEJ
	TERENY USŁUG KULTURY
	TERENY BUDOWNICTWA LETNISKOWEGO
	TERENY UPRAW POŁOWYCH
	TERENY CMENTARZY
	DROGI GMINNE

PRACOWNIA URBANISTYCZNO -
 ARCHITEKTONICZNA
 97-400 Bełchatów, os. 1 Maja 1/23

PROJEKTANT :
 mgr inż. arch. Zenon Kałuża
 upr. urb. nr 282/88