




Przekrój normalny I-I. Obowiązuje w lok. km 0+000.0 do km 0+895.39 i od km 0+978.76 do km 0+997.00

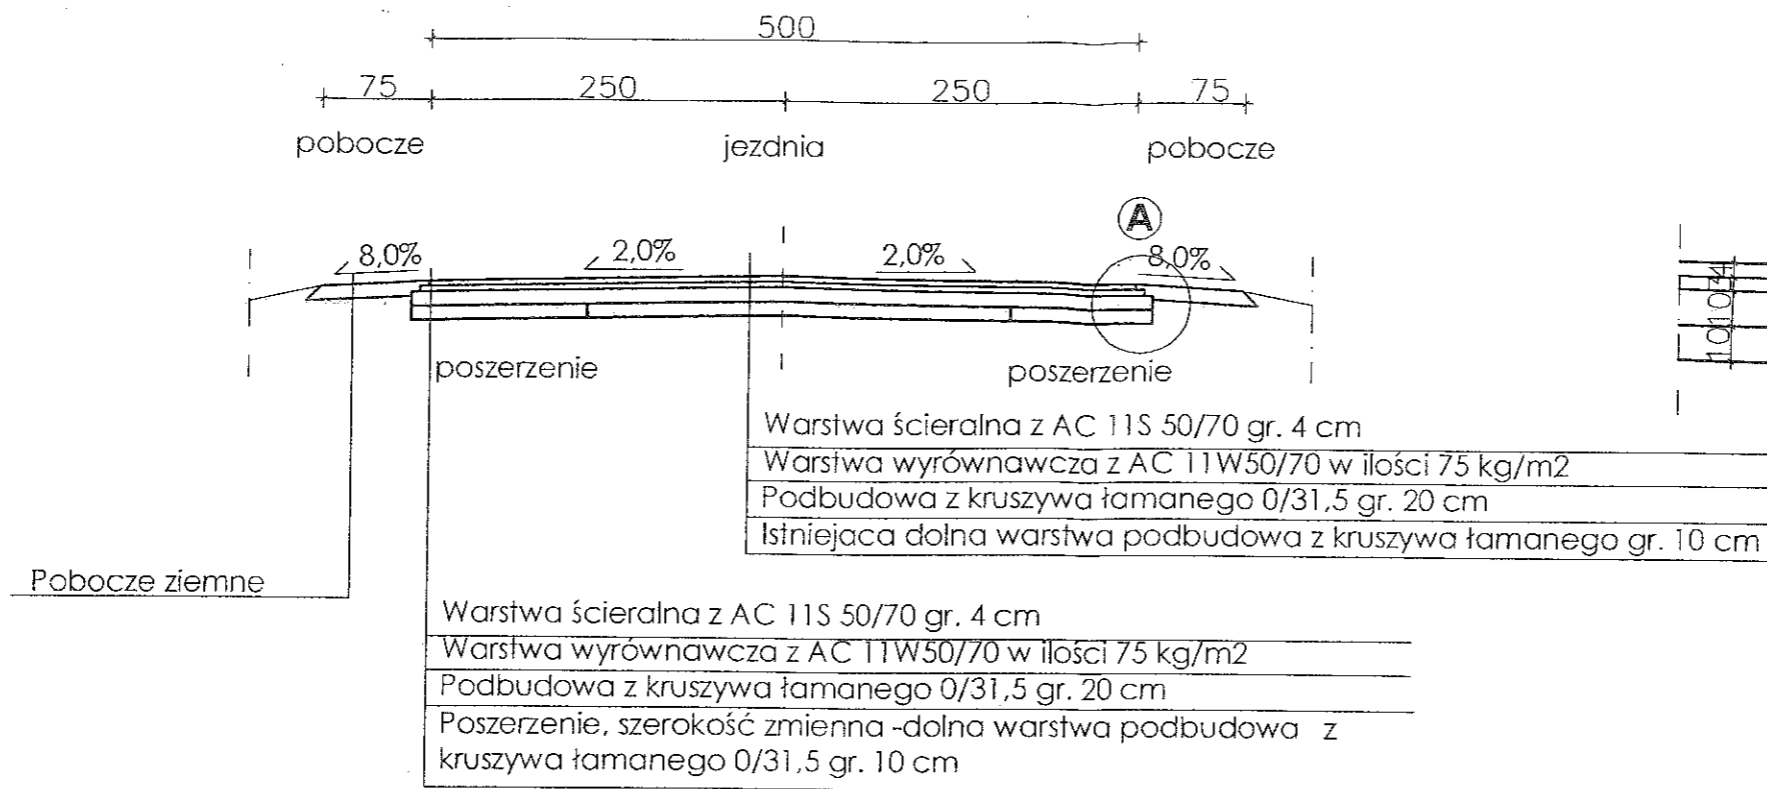

Szczegół A
Skala 1:20

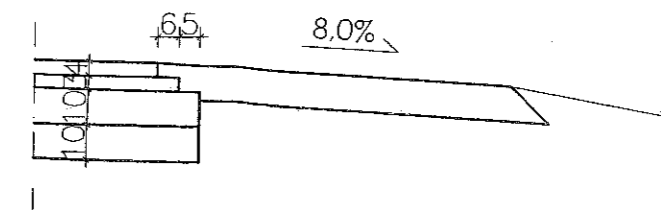

Przekrój normalny II-II. Obowiązuje w lok. km 0+923.39 do km 0+978.76

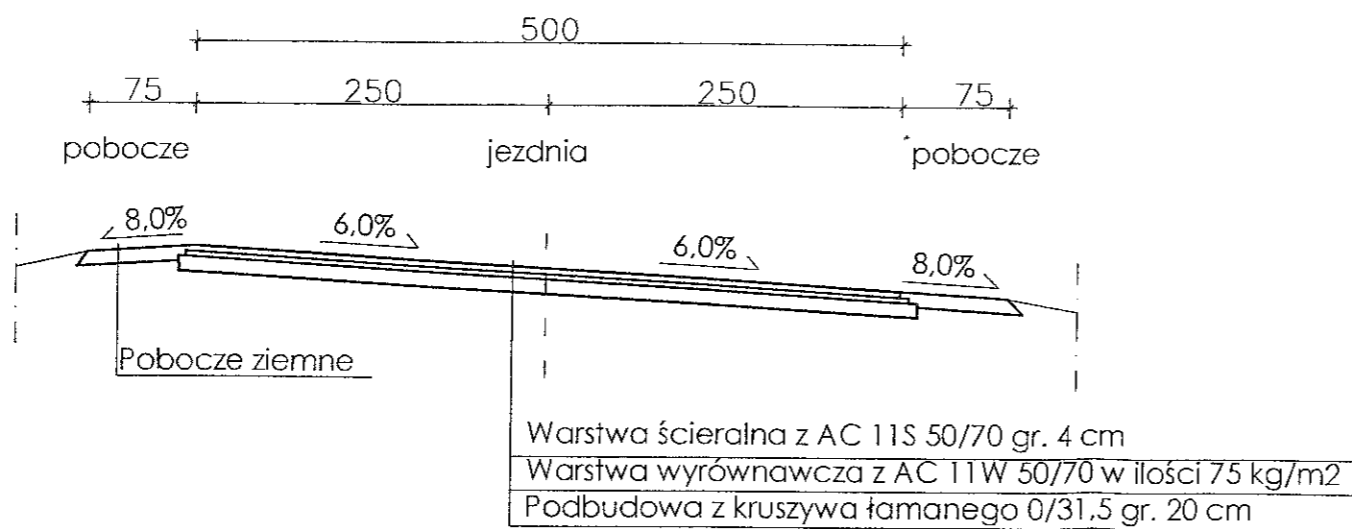

OBIEKT	Przebudowa drogi dojazdowej do gruntów rolnych Królowa Wola – Teofilów Nr 116217E.	NR RYS.	3
NAZWA RYSUNKU	PRZEKRÓJ KONSTRUKCYJNY-NORMALNY	SKALA	1:50
PROJEKTANT	Imię i nazwisko	Uprawnienia	Data i podpis
	tech. Henryk Wójtowicz	WZDP-221/D/66-42820/45	22/10/86. Henryk Wójtowicz
AST. PROJEKT.	mgr inż. Zbigniew Kucharski	ul. Piotrowska 7/0, 26-301 Opatów tel. (0 48) 72 40 24 5 413 805	