


USŁUGI PROJEKTOWE I NADZORY BOGUMIŁ KOZIARSKI				
ŚWINIOKIERZ DWORSKI 12, 97-226 ŻELECHLINEK				
	Data	Imię i nazwisko	Podpis	Opis
Projektant	06.2019	mgr inż. Bogumił Koziarski LOD/2962/PWBS/16		Objekt: "Budowa sieci wodociągowej wraz z przyłączami w ul. Brzustowskiej, m. Inowłódz, Gmina Inowłódz"
Asystent proj.	06.2019	inż. Mateusz Koziarski		Adres: "Działki nr. 1816,1817,2211/2,2207/2, 2206/2,2205/2,2204/2,2203/2,2201/2, obr. Inowłódz, Gmina Inowłódz"
Sprawdził	06.2019	mgr inż. Wiktor Pecyna LOD/1374/POOS/10		Tytuł rys.: Profil podłużny
Skala	1:500	Stadium: projekt budowlany		Nr rys. 2

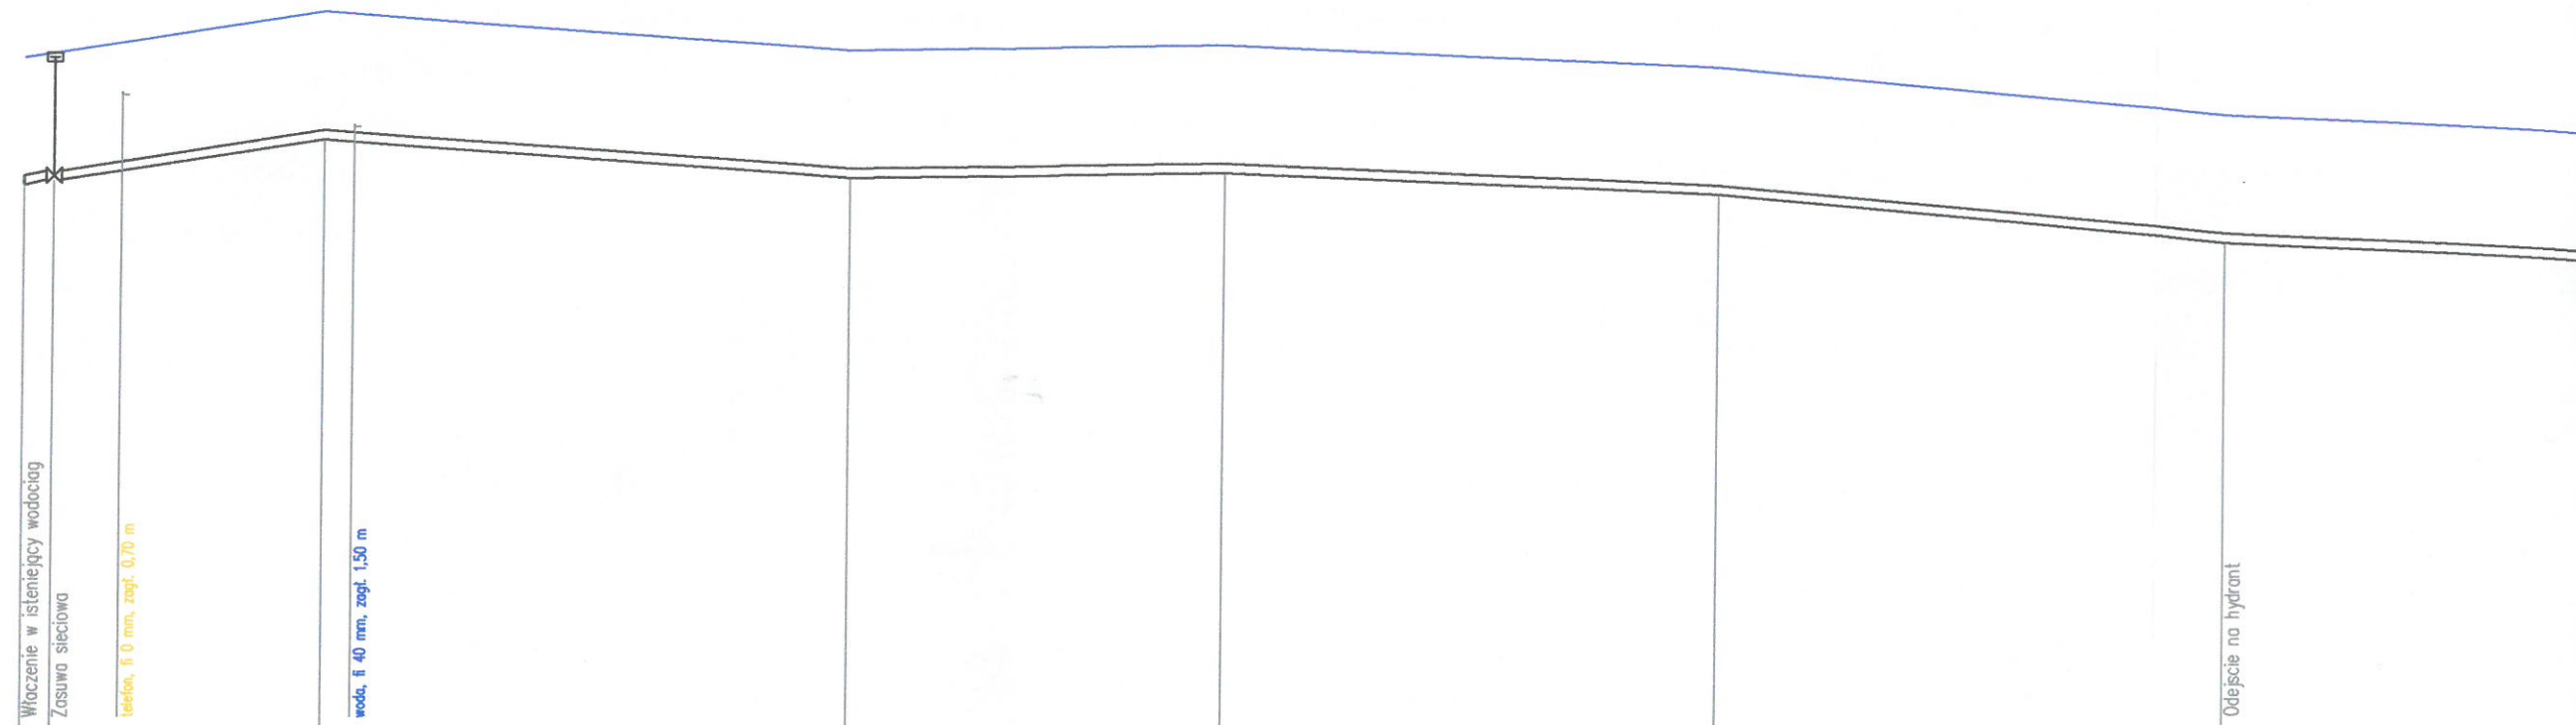

poziom par. 159,00 m n.p.m.

Węzeł	WLZS3		W1		W2		W3		W4		W5	
Rzędna terenu [m n.p.m.]	168,05	168,11	168,66	168,66	168,13	168,13	168,20	168,20	167,90	167,90	167,26	167,26
Rzędna dna rury [m n.p.m.]	166,35	166,41	166,96	166,93	166,43	166,43	166,50	166,50	166,20	166,20	165,56	165,56
Zagłębienie dna [m]	1,70	1,70	1,70	1,70	1,70	1,70	1,70	1,70	1,70	1,70	1,70	1,70
Materiał, Średnica/Spadek [%]	PE125		3,1 PE125		1,5 PE125		0,3 PE125		0,9 PE125		1,9 PE125	
Długość [m]	2,00	18,00	35,00	25,00	33,00	34,00						
Odległość [m]	0,00	2,00	6,50	20,00	22,00	55,00	80,00	113,00	147,00			
Rzędna terenu proj. [m n.p.]	168,05	168,11	168,66	168,66	168,13	168,13	168,20	168,20	167,90	167,90	167,26	167,26

Hektometr

Skala Y: 1:100

5m

Skala X: 1:500