


USŁUGI PROJEKTOWE I NADZORY BOGUMIŁ KOZIARSKI			
ŚWINIOKIERZ DWORSKI 12, 97-226 ŻELECHLINEK			
	Data	Imię i nazwisko	Podpis
Projektant	06.2019	mgr inż. Bogumił Koziarski LOD/2962/PWBS/16	
Asystent proj.	06.2019	inż. Mateusz Koziarski	
Sprawdził	06.2019	mgr inż. Wiktor Pecyna LOD/1374/POOS/10	
Skala	1:500	Stadium: projekt budowlany	Nr rys. 2

Objekt: "Budowa sieci wodociągowej wraz z przyłączami w ul. Gabryśiewicza, m. Spała, Gmina Inowódź"
Adres: "Działki nr. 299/12,243, obr. Spała, Gmina Inowódź"

Tytuł rys.:
Profil podłużny

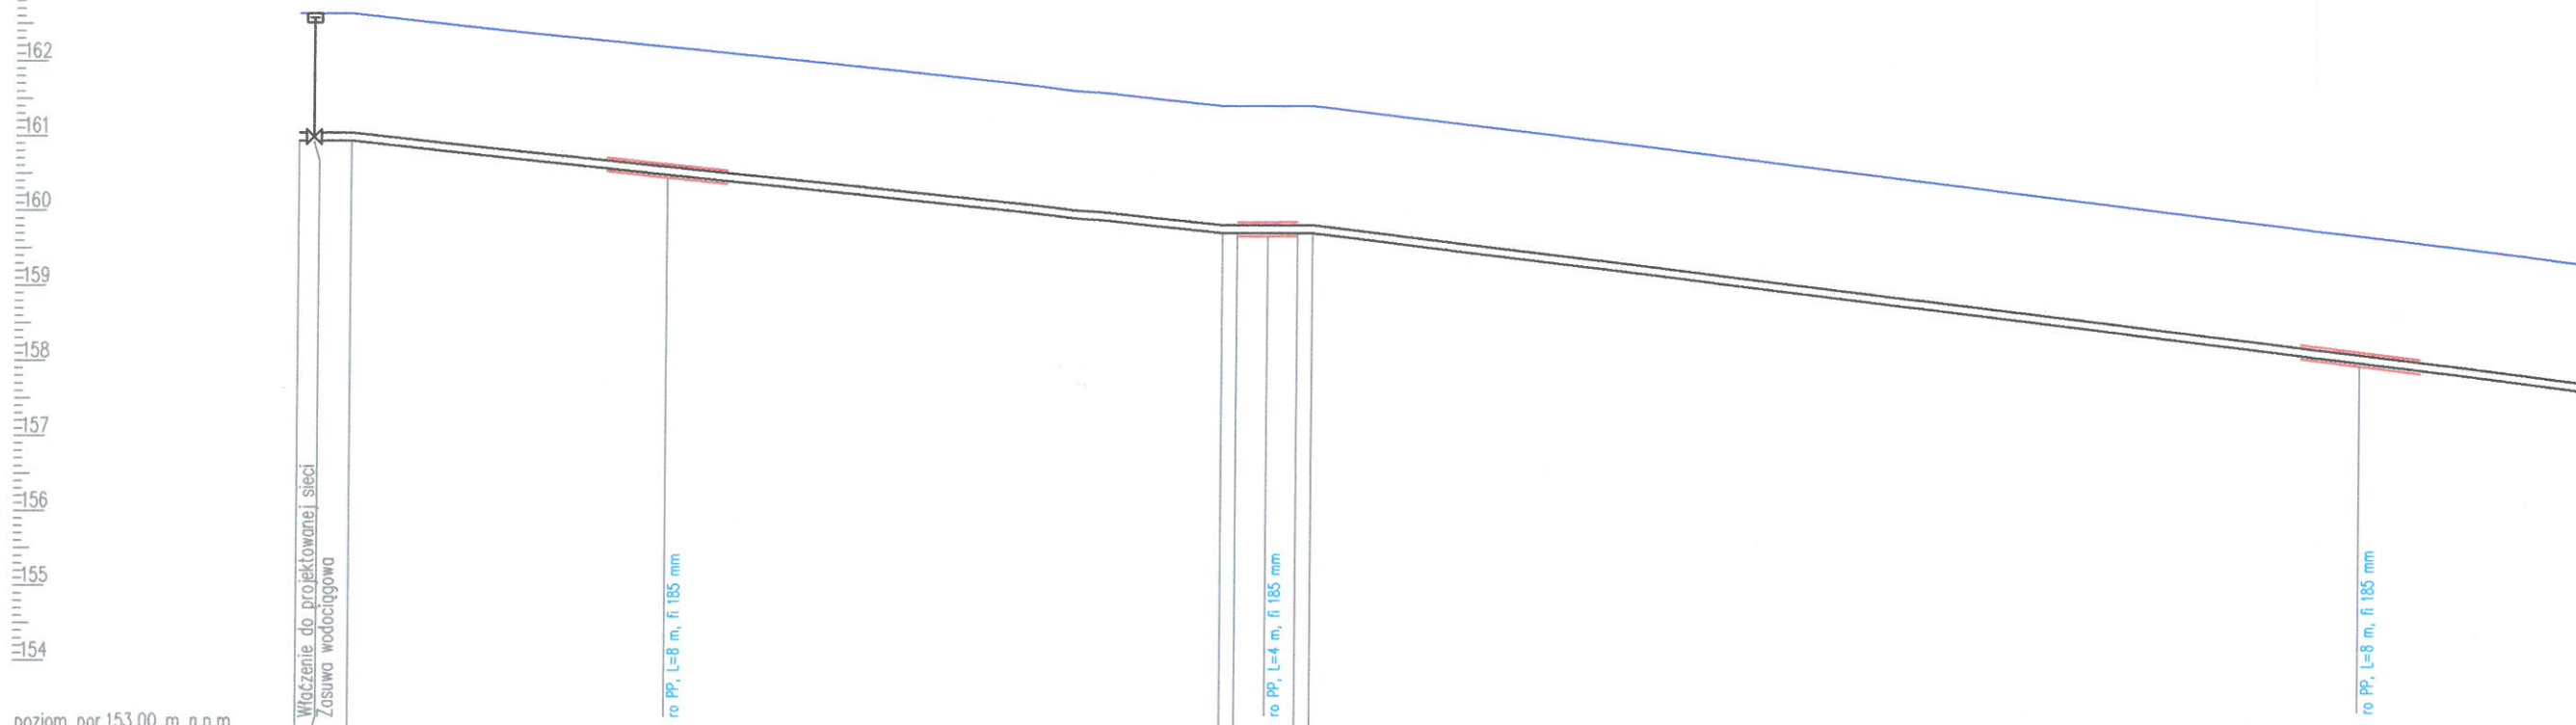

poziom por. 153,00 m n.p.m.

Węzeł	WZw1 W2		WB6 WB8	
Rzędna terenu [m n.p.m.]	162,63	162,63	161,38	161,38
Rzędna dna rury [m n.p.m.]	160,93	160,93	159,68	159,68
Zagłębienie dna [m]	1,70	1,70	1,70	1,70
Materiał, Średnica/Spadek [%]	PE11(PE110) 0,0		PE110 2,2	
Długość [m]	1,00	2,50	58,00	101,00
Odległość [m]	0,00	3,50	20,50	133,50
Kąt załamania [°]			90,00°	90,00°

Hektometr 0 1
 Skala Y: 1:100 5m Skala X: 1:500

Projektant	00
Asystent proj.	00
Sprawdził	00
Skala	1