


orze ciemnoszarym.  
ikiem w kolorze teak.

KOSZ NA ŚMIECI NA PLACU ZABAW  
SKALA 1:20

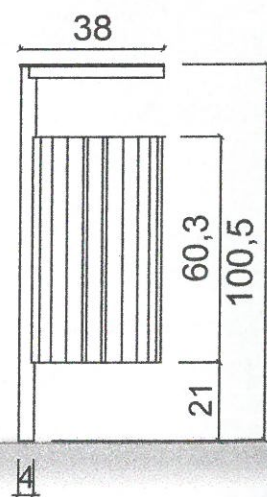

UWAGA: MONTAŻ WSZYSTKICH ELEMENTÓW PRZEZ  
FUNDAMENTOWANIE / MONTAŻ TRWAŁY W GRUNCIE  
WEDŁUG ZALECEŃ PRODUCENTA



**EKO - STYL**

Pracownia Architektury Krajobrazu

97 - 200 Tomaszów Mazowiecki

ul. Szkolna 25

\* FAX (44) 724-42-03

e-mail: eko\_styl@op.pl tel. kom. 505 015 553

PROJEKT OCHRONY WARTOŚCI PRZYRODNICZO-KULTUROWYCH  
SPAŁY - ETAP „OTOCZENIE ZBIORNIKA NA RZECIE GACI”

3.IV.A1

WYPOSAŻENIE KATALOGOWE - ELEMENTY MAŁEJ ARCHITEKTURY

Zespół autorski:


Prof. nzw. dr hab. inż. arch. krajobrazu  
MAŁGORZATA MILECKA  
upr. konserwatorskie PSOZ. 65550/39/94

mgr inż. arch. krajobrazu  
SYLWIA SZEFLER



2018 rok



42 48 42

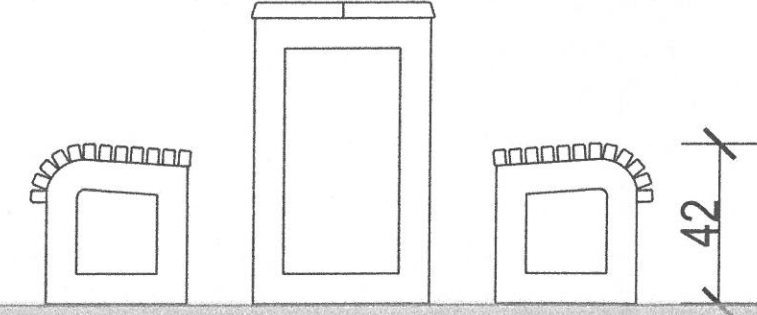


240

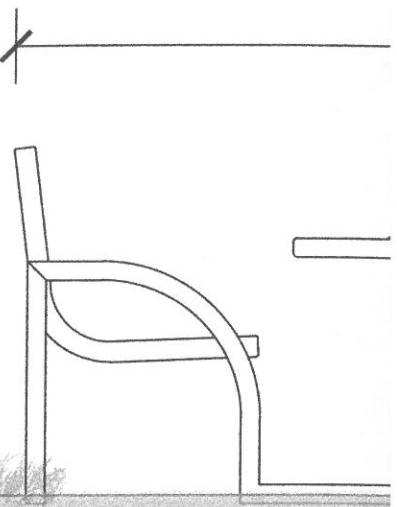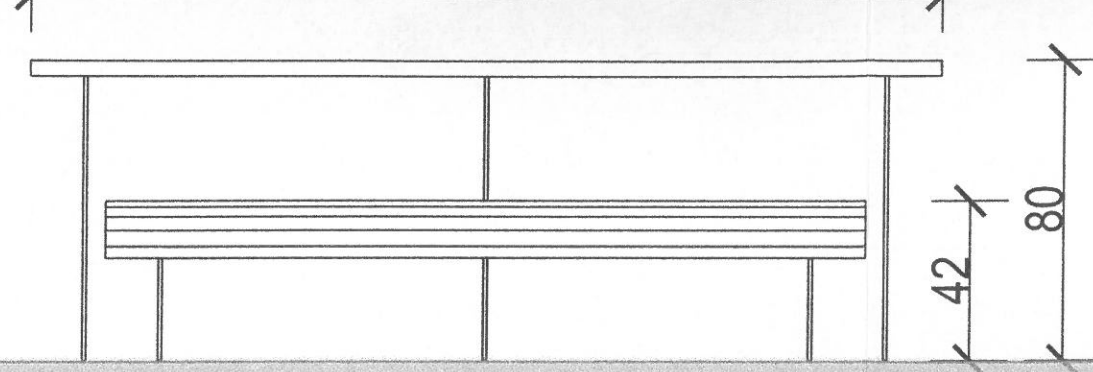


WYKONAWCZY  
1:20

5%

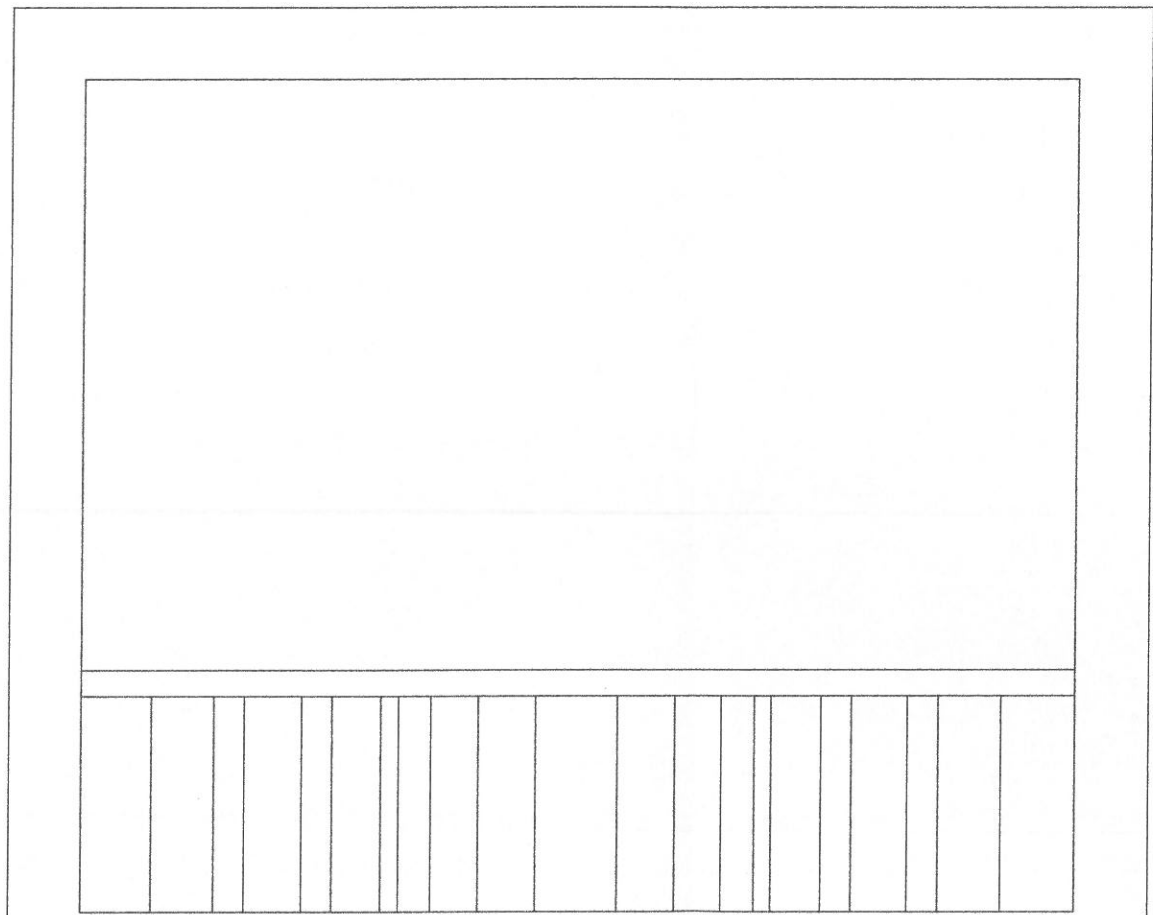


300

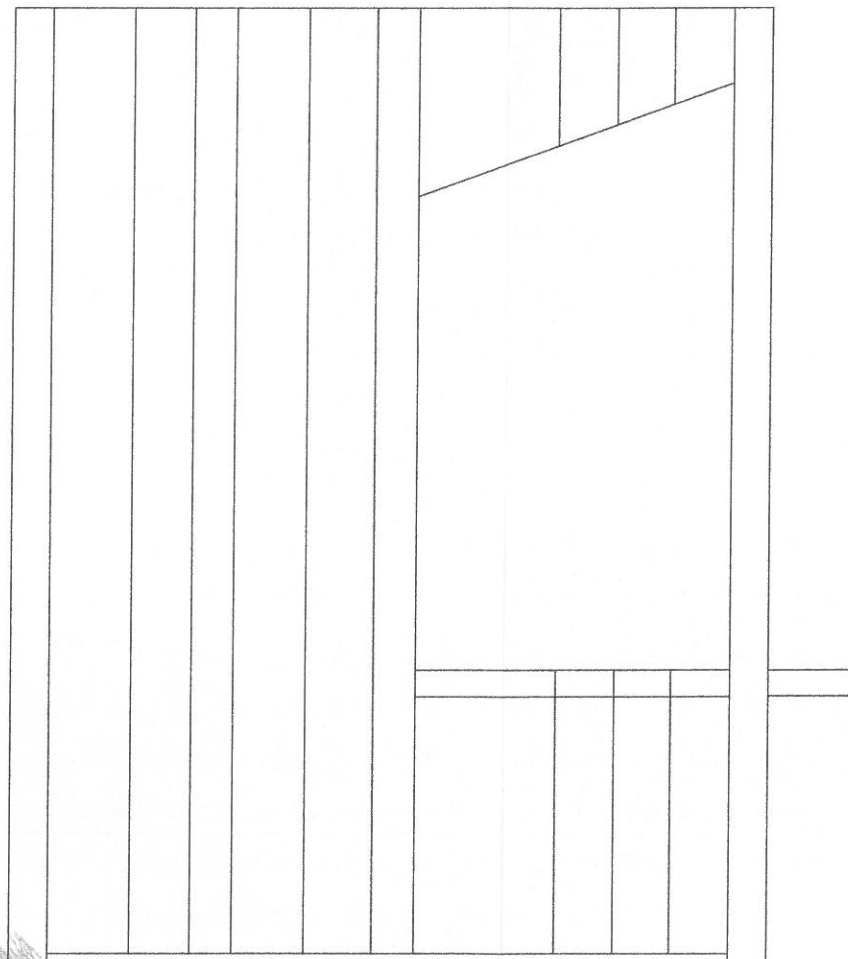

200


Stal cynkowana i lakierowana proszkowo w kolorze ciemnoszarym.  
Drewno egzotyczne IROKO olejowane z barwnikiem w kolorze teak.

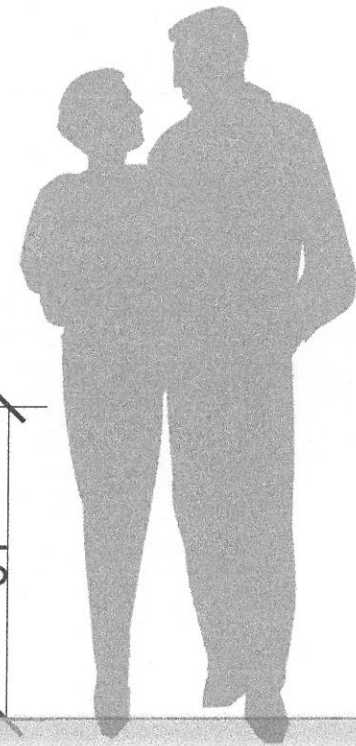

84

KOSZ NA ŚMIECI NA PI  
SKALA 1:20


38

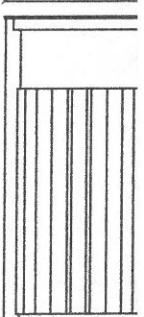

4

PROF. NZW. DR HAB. INŻ. MAŁGORZATA MILECKA - PRACOWNIK KATEDRY PROJEKTOWANIA I KONSERWACJI


Elementy stalowe konstrukcji: stal cynkowana i lakierowana proszkowo w kolorze ciemnoszarym.  
Elementy drewniane: drewno egzotyczne IROKO lub równoważnego, olejowane z barwnikiem w kolorze teak.

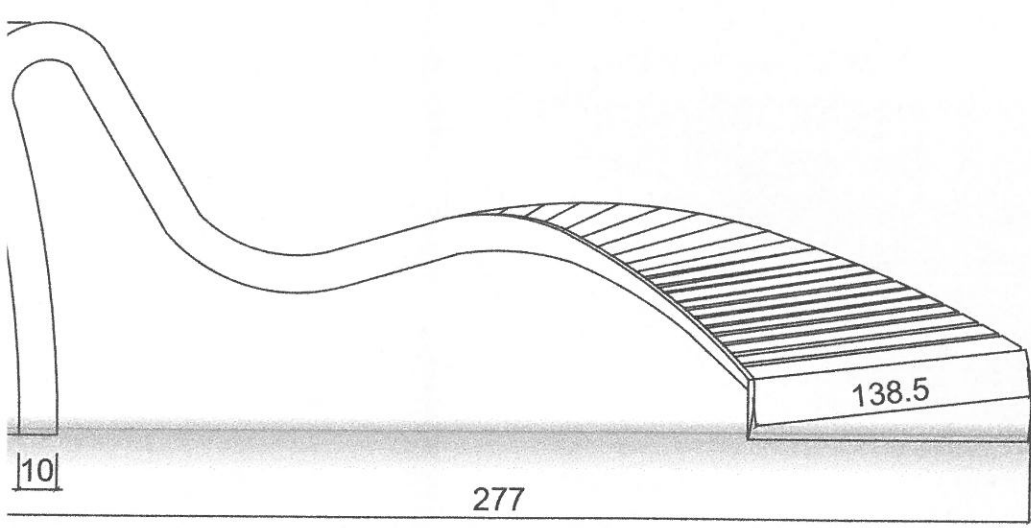

SIENIECZKO DO GRY W SZACHY POD PERGOLĄ NA BOCZNYM PLACU WEJŚCIOWYM  
SKALA 1:20

Elementy stalowe: stal cynkowana i lakierowana proszkowo w kolorze ciemnoszarym.  
Elementy drewniane z drewna egzotycznego IROKO lub równoważnego, olejowane z barwnikiem w kolorze teak.  
Elementy betonowe: beton architektoniczny.

Elementy stalowe konstrukcji: stal cynkowana i lakierowana proszkowo w kolorze ciemnoszarym.  
Siedzisko z drewna egzotycznego IROKO lub równoważnego, olejowane z barwnikiem w kolorze teak.



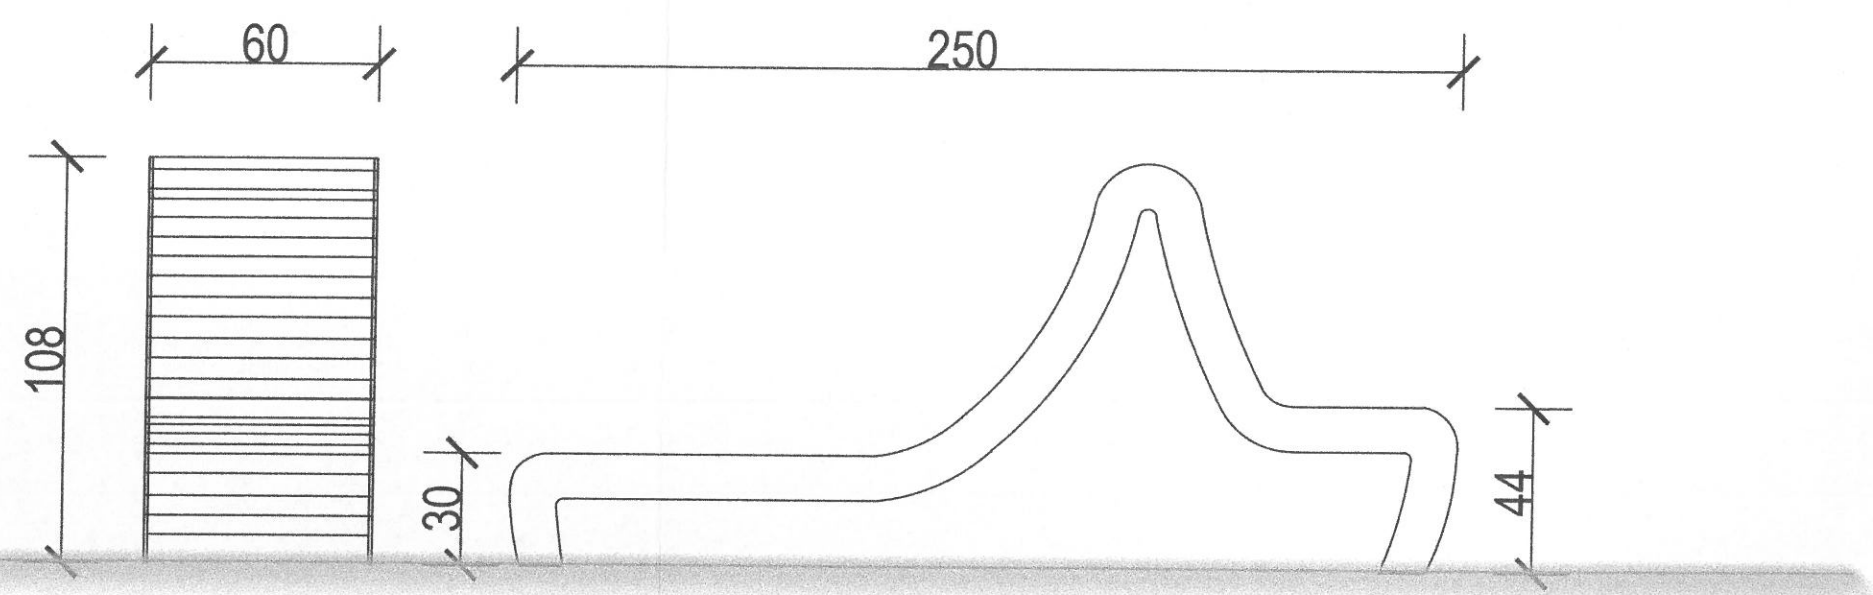


OGRODZENIE (BALUSTRADA ZABEZPIECZAJĄCA)  
SKALA 1:20

Elementy stalowe : stal cynkowana i lakierowana proszkowo w kolorze ciemnoszarym.  
Elementy drewniane z drewna egzotycznego IROKO lub równoważnego, olejowane z barwnikiem w kolorze teak.

Elementy stalowe konstrukcji: stal cynkowana i lakierowana proszkowo w kolorze ciemnoszarym.  
Taśma poliestrowa o wysokich właściwościach wytrzymałościowych.

Elementy stalowe konst  
Siedzisko z drewna egz

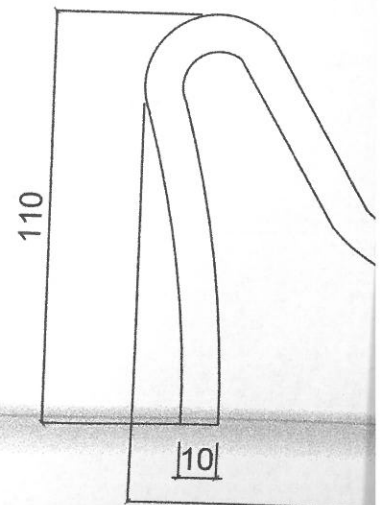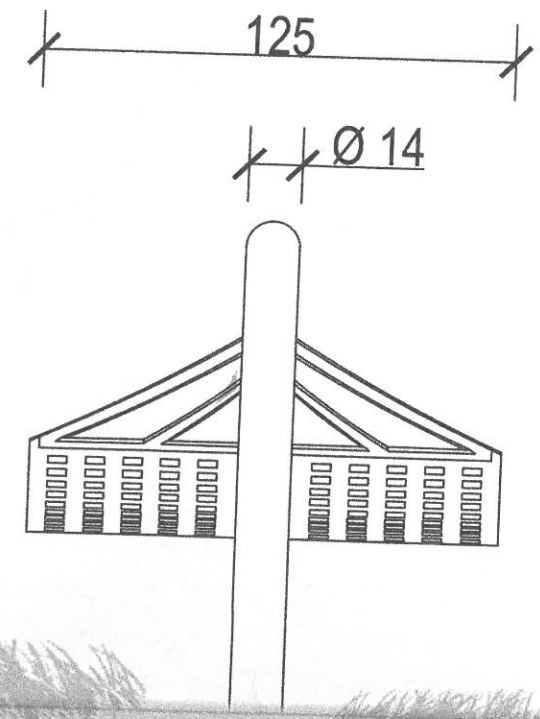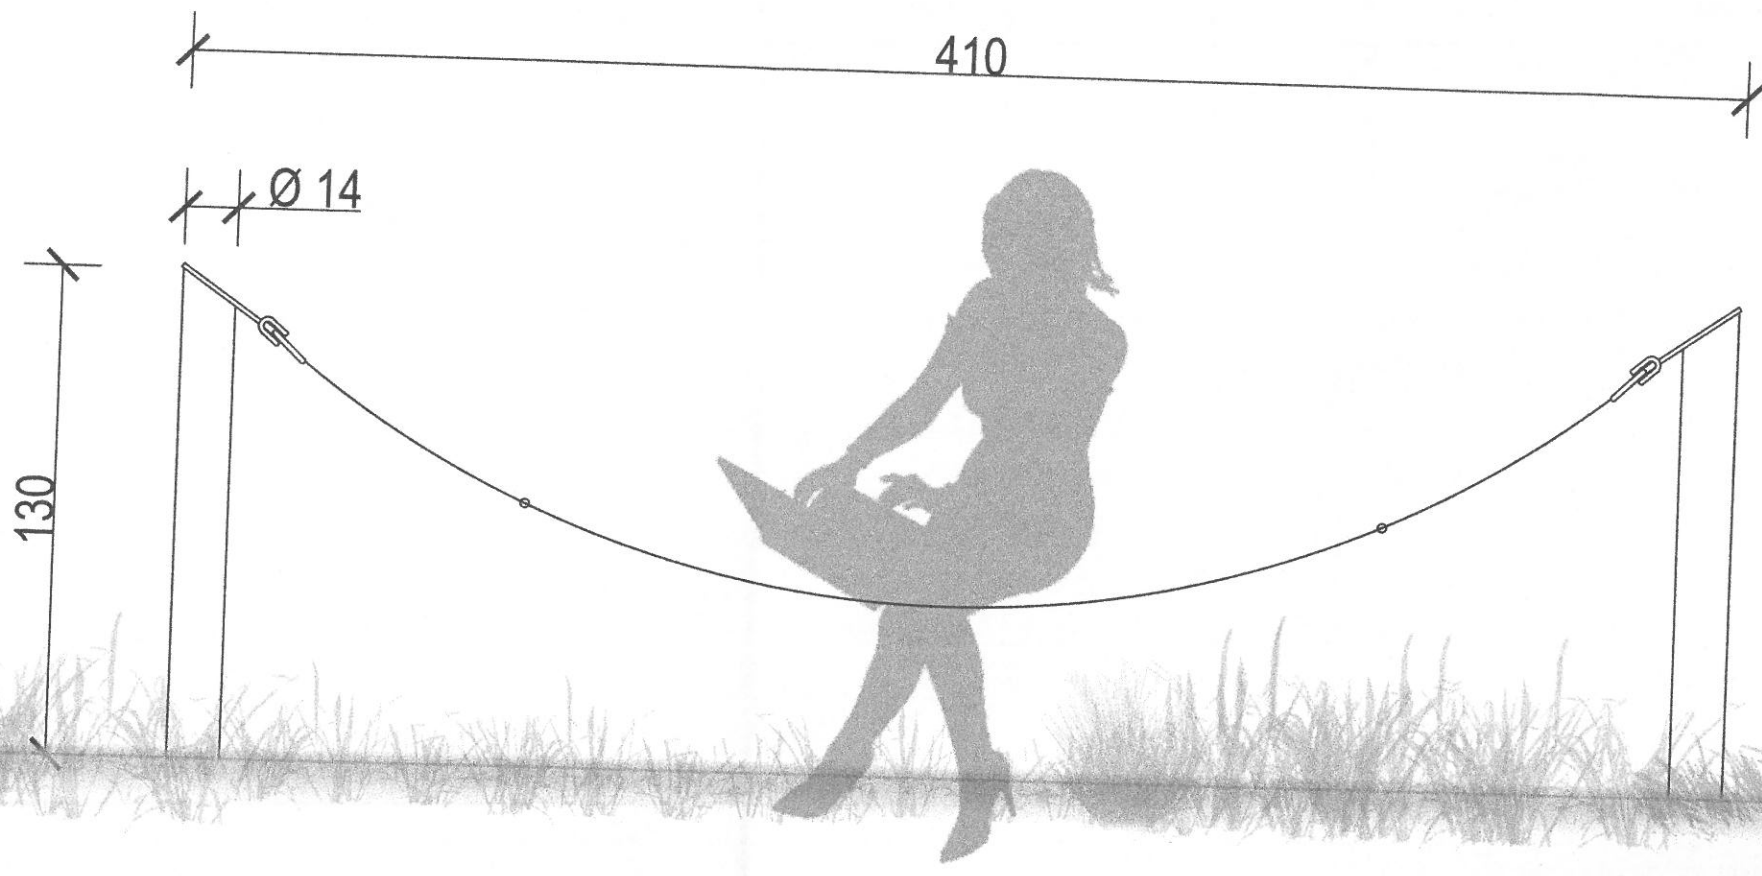


ÓŁ Z ŁAWĄ NA PLACU OBSŁUGUJĄCYM ŚCIEŻKĘ ROWEROWĄ  
ALA 1:20

STOLIK DO GRY W SZACH  
SKALA 1:20


menty stalowe : stal cynkowana i lakierowana proszkowo w kolorze ciemnoszarym.  
menty drewniane (siedziska, blat stołu) z drewna egzotycznego IROKO lub równoważnego, olejowane z barwnikiem w kolorze teak.

Elementy stalowe: stal cynk  
Siedzisko z drewna egzotyca  
Blat do gry: beton architektora



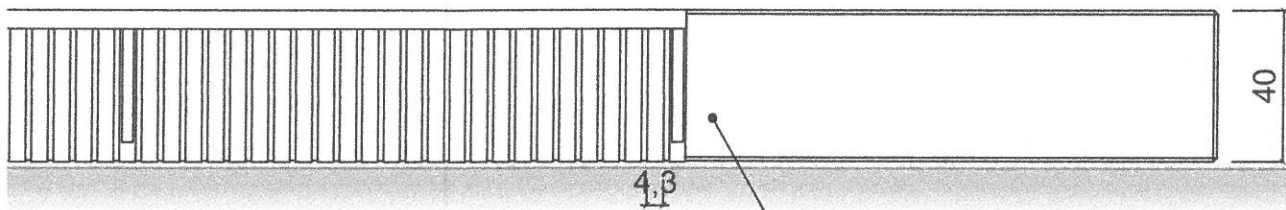


beton architektoniczny - jasnoszary  
opcja: barwiony w masie

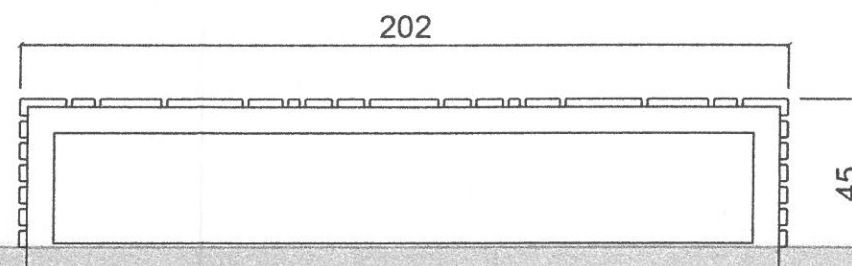


ŁAWKA W KSZTAŁCIE ŁUKU NA PLACU ZABAW  
SKALA 1:20

...w kolorze ciemnoszarym.  
...olejowane z barwnikiem w kolorze teak.



Elementy stalowe konstrukcji: stal cynkowana i lakierowana proszkowo w kolorze ciemnoszarym.  
Siedzisko z drewna egzotycznego IROKO lub równoważnego, olejowane z barwnikiem w kolorze teak.

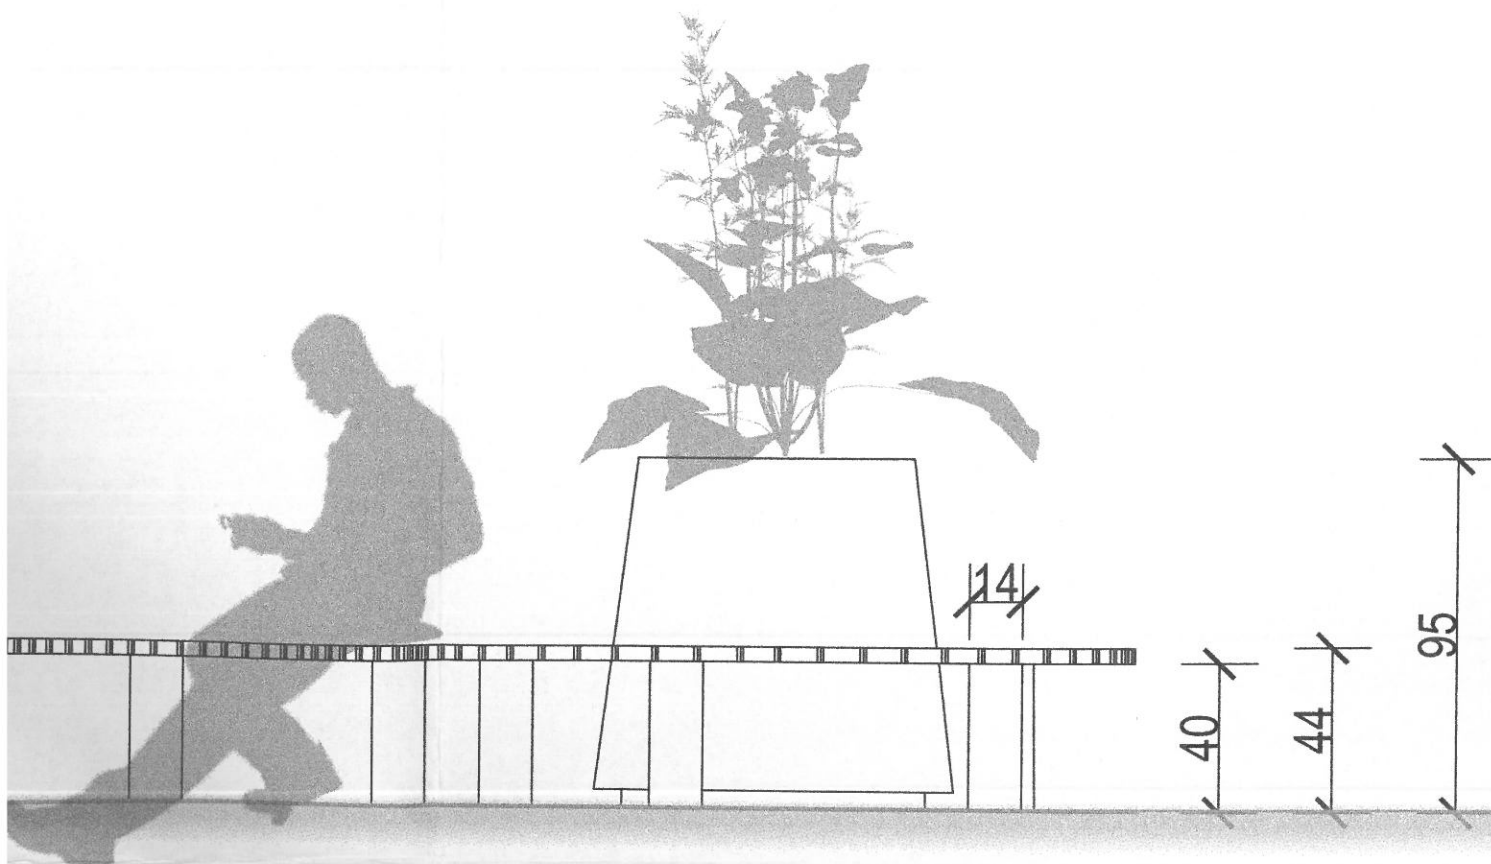

LEŻAK W CZĘŚCI PARKOWEJ Z ŁĄKĄ KWIETNĄ  
SKALA 1:20


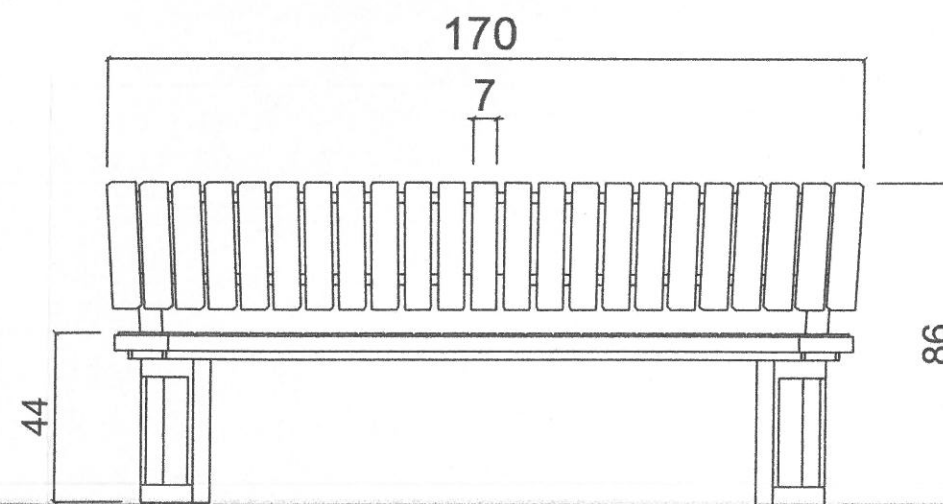


LEŻAK NA PODEŚCIE WIDOKOWYM  
SKALA 1:20

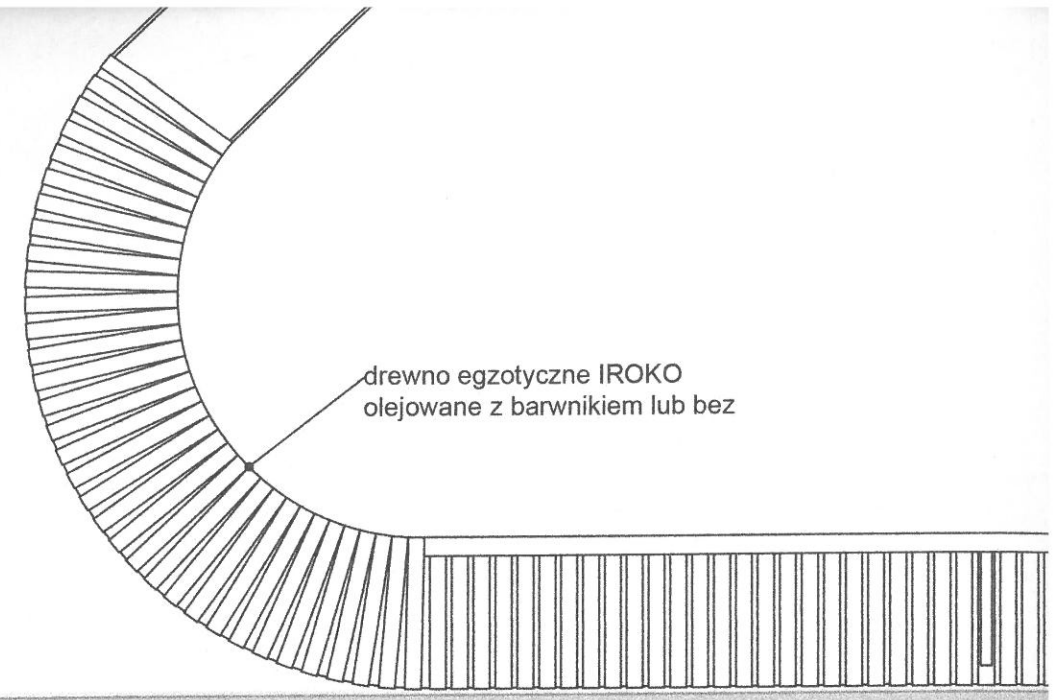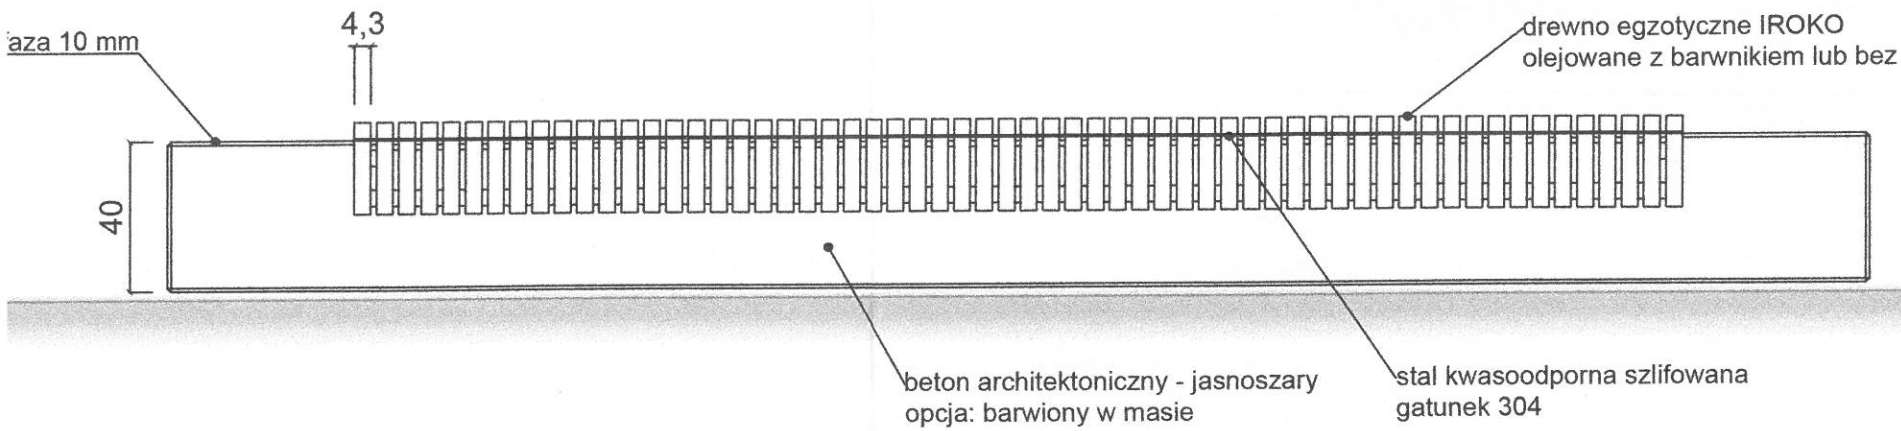

ŁAWKA Z DONICAMI NA CENTRALNYM PLACU  
 SKALA 1:20

Elementy stalowe i donice: stal cynkowana i lakierowana proszkowo w kolorze c  
 Siedzisko z drewna egzotycznego IROKO lub równoważnego, olejowane z barv

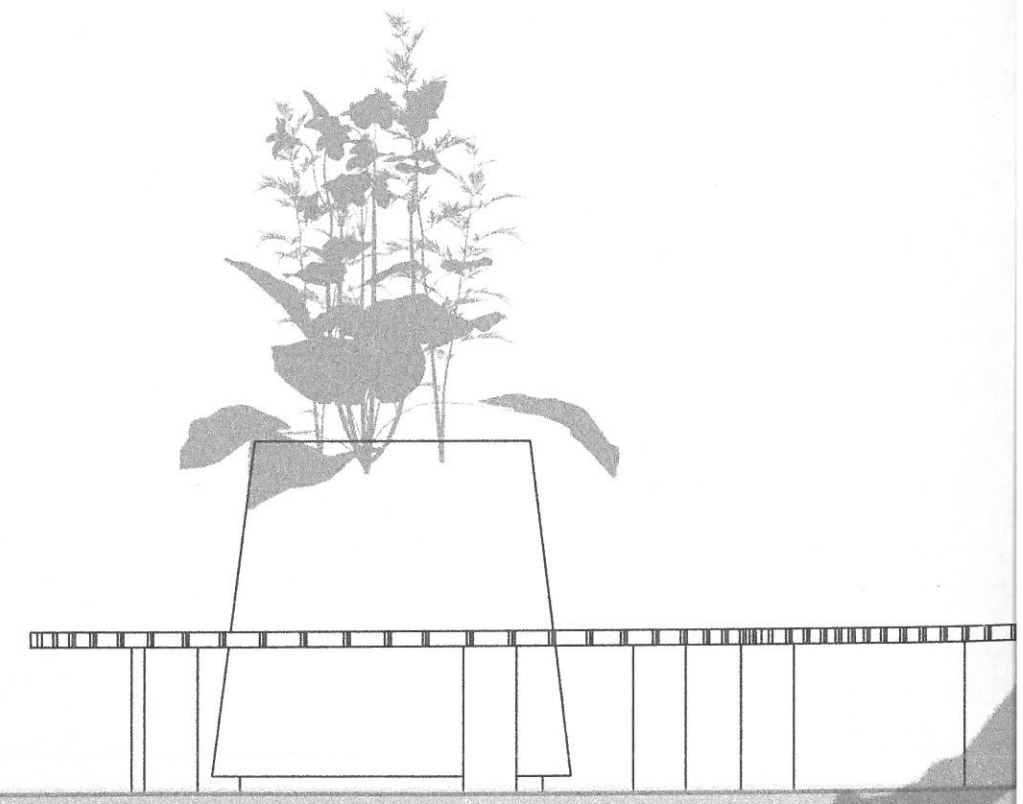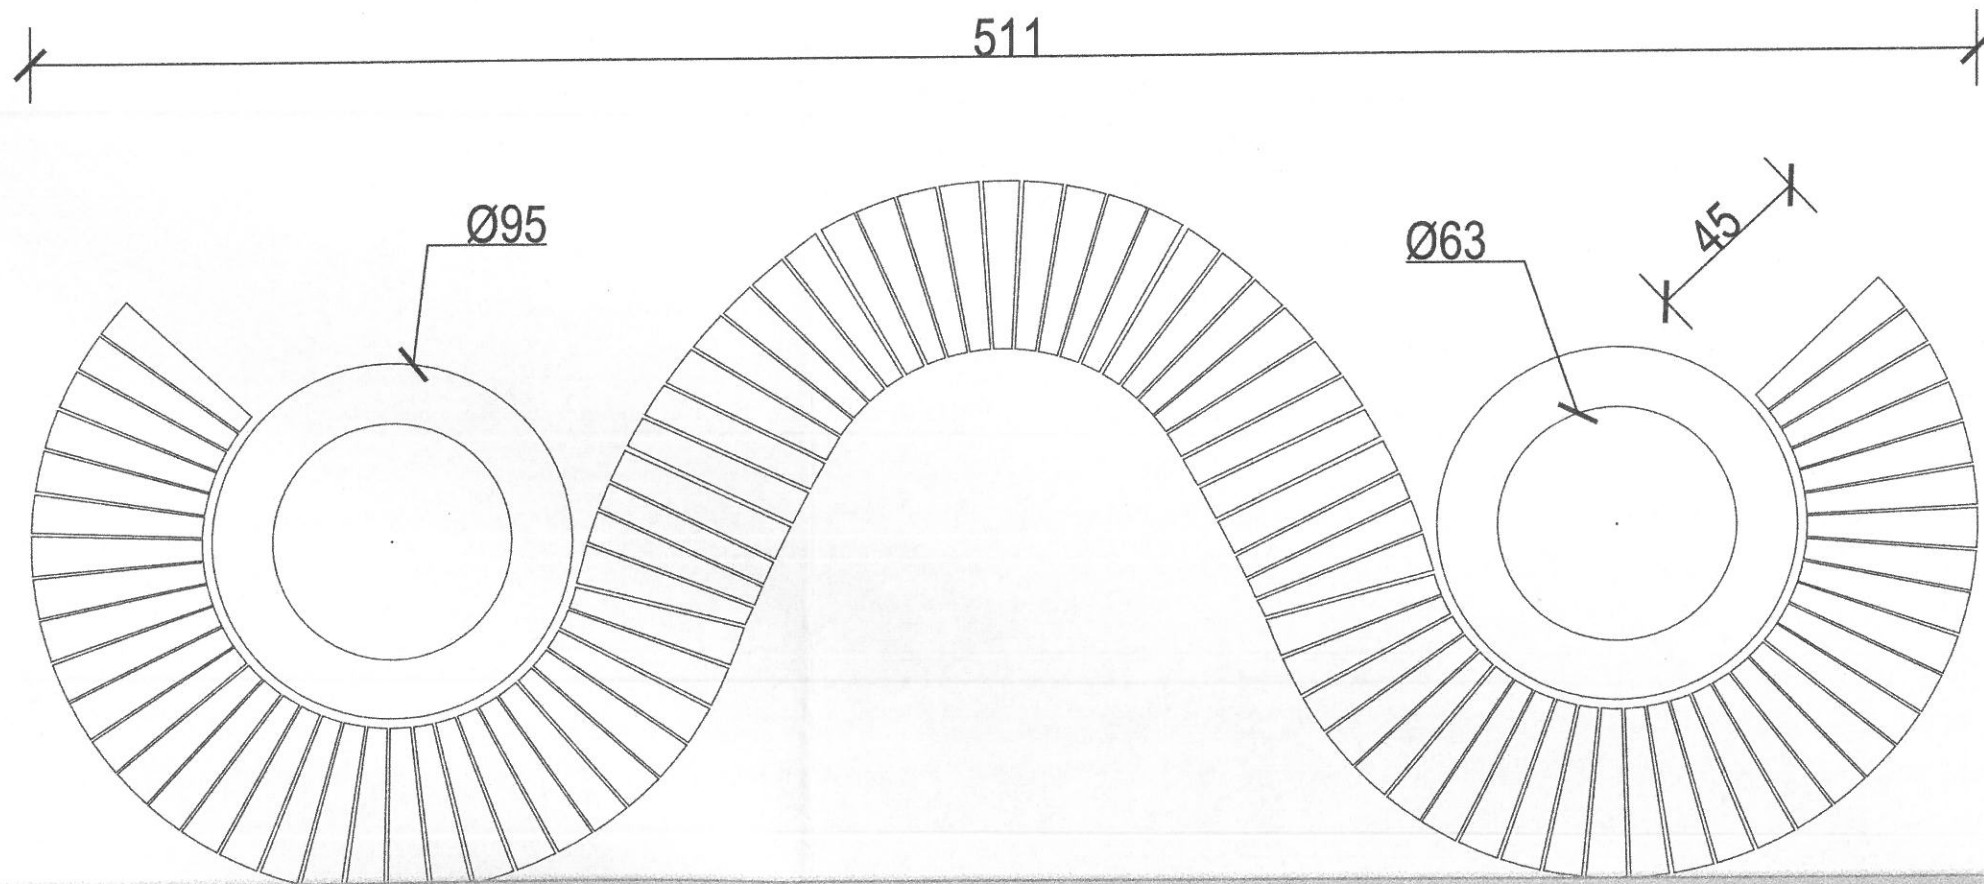


HAMAK WE WNĘTRZY PARKOWYM PRZY ŚCIEŻCE ROWEROWEJ


ŁAWKA/ LEŻAK W CZE  
 SKALA 1:20

# - ELEMENTY MAŁEJ ARCHITEKTURY

PERGOLA NA BOCZNYM PLACU WEJŚCIOWYM  
SKALA 1:100

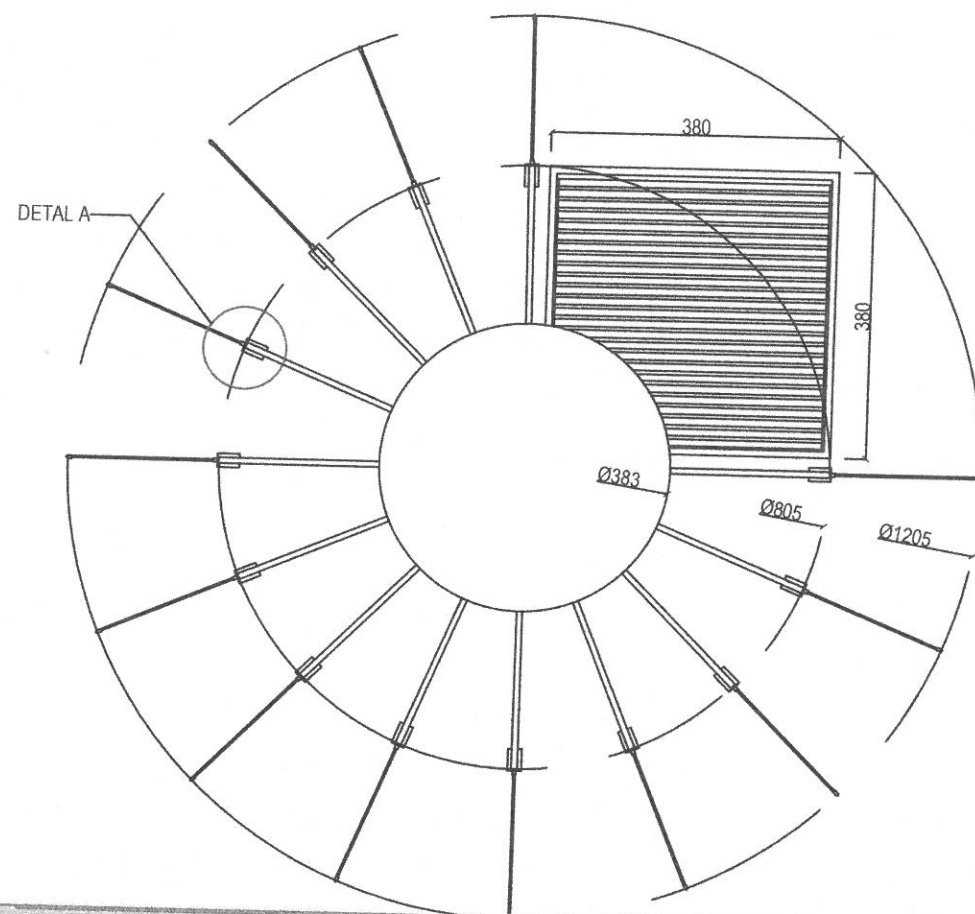

DETAL A  
SKALA 1:20

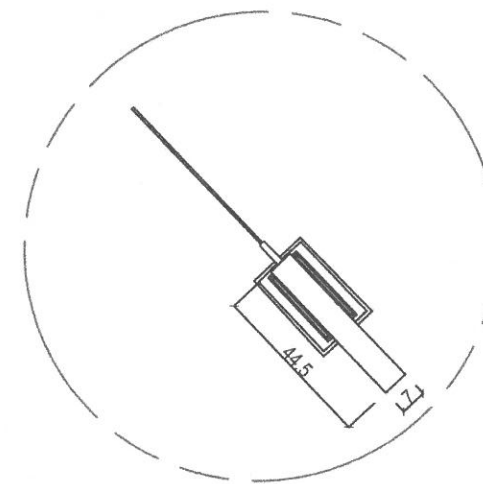

SIEDZISKO POD LAMPĄ W KSZTAŁCIE DRZEWA  
SKALA 1:20

Elementy stalowe konstrukcji: stal cynkowana i lakierowana proszkowo w kolorze ciemnoszarym.  
Siedzisko z drewna egzotycznego IROKO lub równoważnego, olejowane z barwnikiem w kolorze teak.


Murki wykonane są z betonu architektonicznego, wys. 40cm.  
Siedziska ław wykonane są z drewna egzotycznego IROKO lub równoważnego,  
w kolorze teak, półmat malowane dwoma warstwami lakiero-bejcy odpornej na promieniowanie UV i wodę.





PERGOLA NA BOCZNYM PLACU WEJŚCIOWYM  
SKALA 1:40

Elementy stalowe: stal cynkowana i lakierowana proszkowo w kolorze ciemnoszarym.  
Elementy drewniane: z drewna egzotycznego IROKO lub równoważnego, olejowane z barwnikiem w kolorze teak.

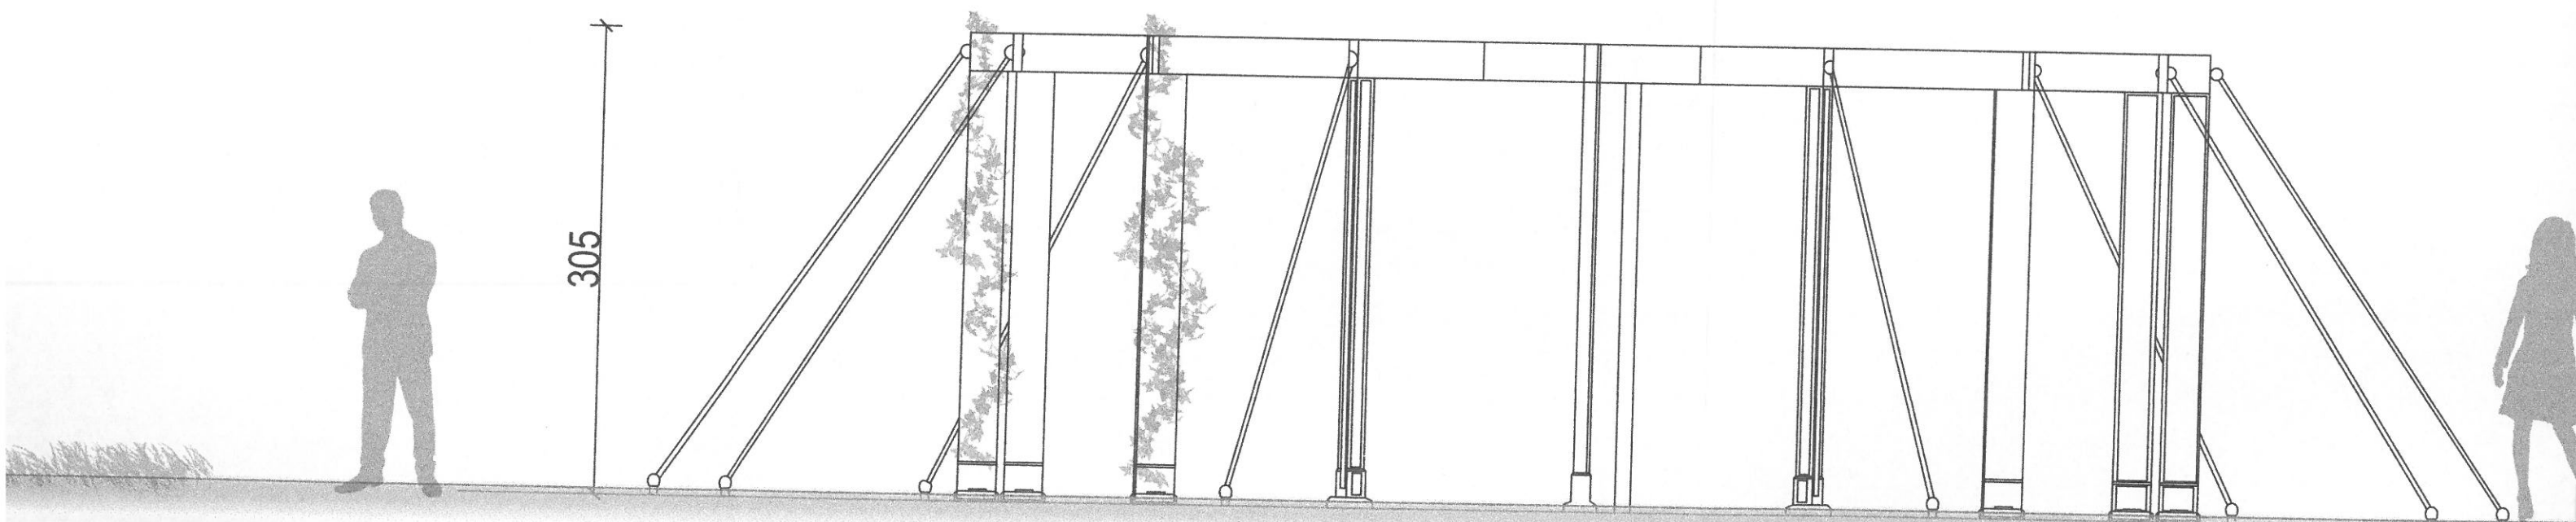

MUREK Z SIEDZISKIEM PRZY ŚCIEŻCE ROWEROWEJ  
SKALA 1:20

Murki wykonane są z betonu architektonicznego, wys. 40 cm.  
Siedziska ław wykonane są z drewna egzotycznego IROKO lub równoważnego,  
w kolorze teak, półmat malowane dwoma warstwami lakiero-bejcy odpornej na promieniowanie UV i wodę.

MUREK Z SIEDZISKIEM POD PERGOLĄ DUŻĄ  
SKALA 1:20

