


WIDOK PRZYZIEMIA
SKALA 1:20

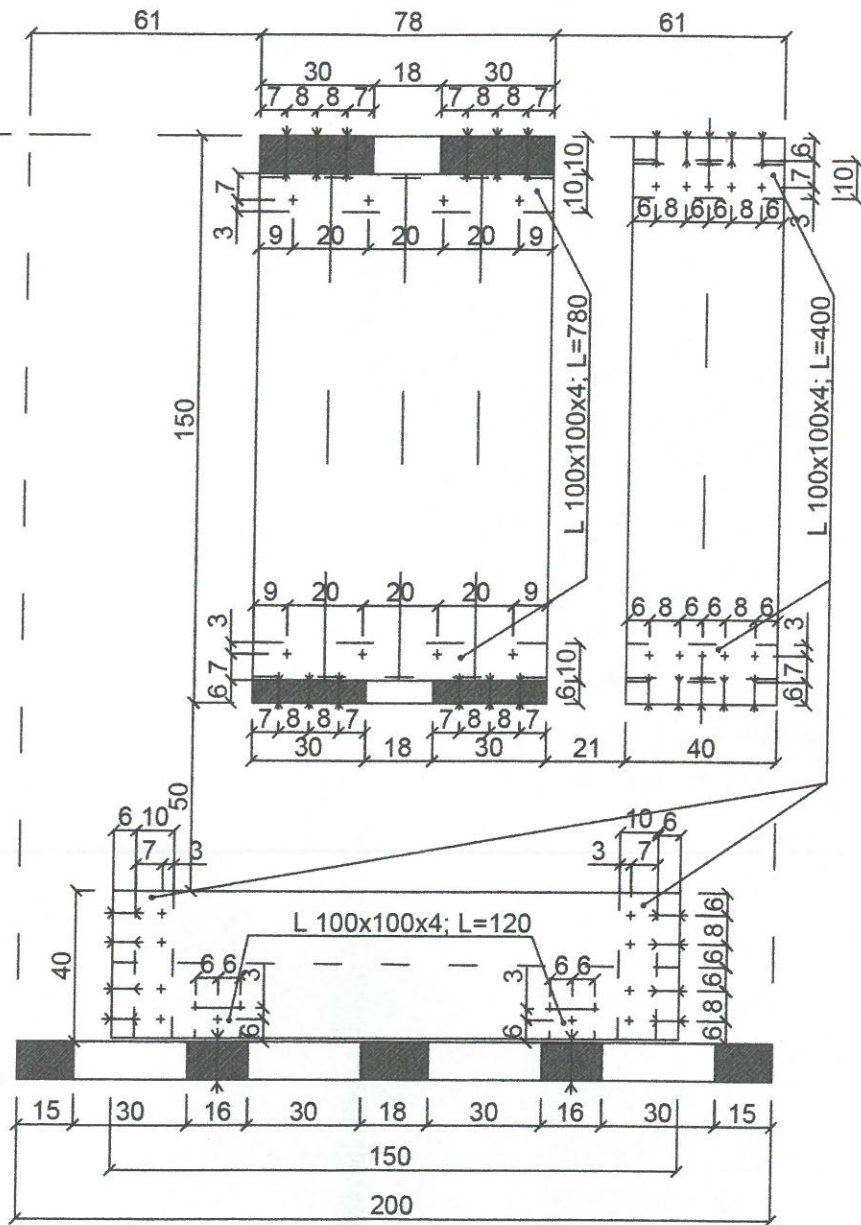

EKO - STYL

Pracownia Architektury Krajobrazu

97 - 200 Tomaszów Mazowiecki

ul. Szkolna 25

* FAX (44) 724-42-03

e-mail: eko_styl@op.pl tel. kom. 505 015 553

PROJEKT OCHRONY WARTOŚCI PRZYRODNICZO-KULTUROWYCH
SPAŁY - ETAP „OTOCZENIE ZBIORNIKA NA RZECE GACI”

3.IV.F

WYPOSAŻENIE INDYWIDUALNE - PAWILONY PIKNIKOWO - HANDLOWE

mgr inż. Jan Jendryka

Zespół autorski:
Prof. nzw. dr hab. inż. arch. krajobrazu
MALGORZATA MILECKA
upr. konserwatorskie PSOZ. 65550/39/94


mgr inż. upr. w spec. konstr. inżynierijnej i architekturalnej
JAN JENDRYKA 149/KI/75 - §6 ust. 1 pkt. 1 i 2
upr. nr 149/KI/75, Nr 30 AN/83388/35/87
Nr UAN. V.8368/14/88 - §2 ust. 2 p. 1 i §13 ust. 1 p. 1

skala 1:20

mgr inż. arch. krajobrazu
SYLWIA SZEFLER


2018 rok

WIDOK ZADASZENIA
SKALA 1:20

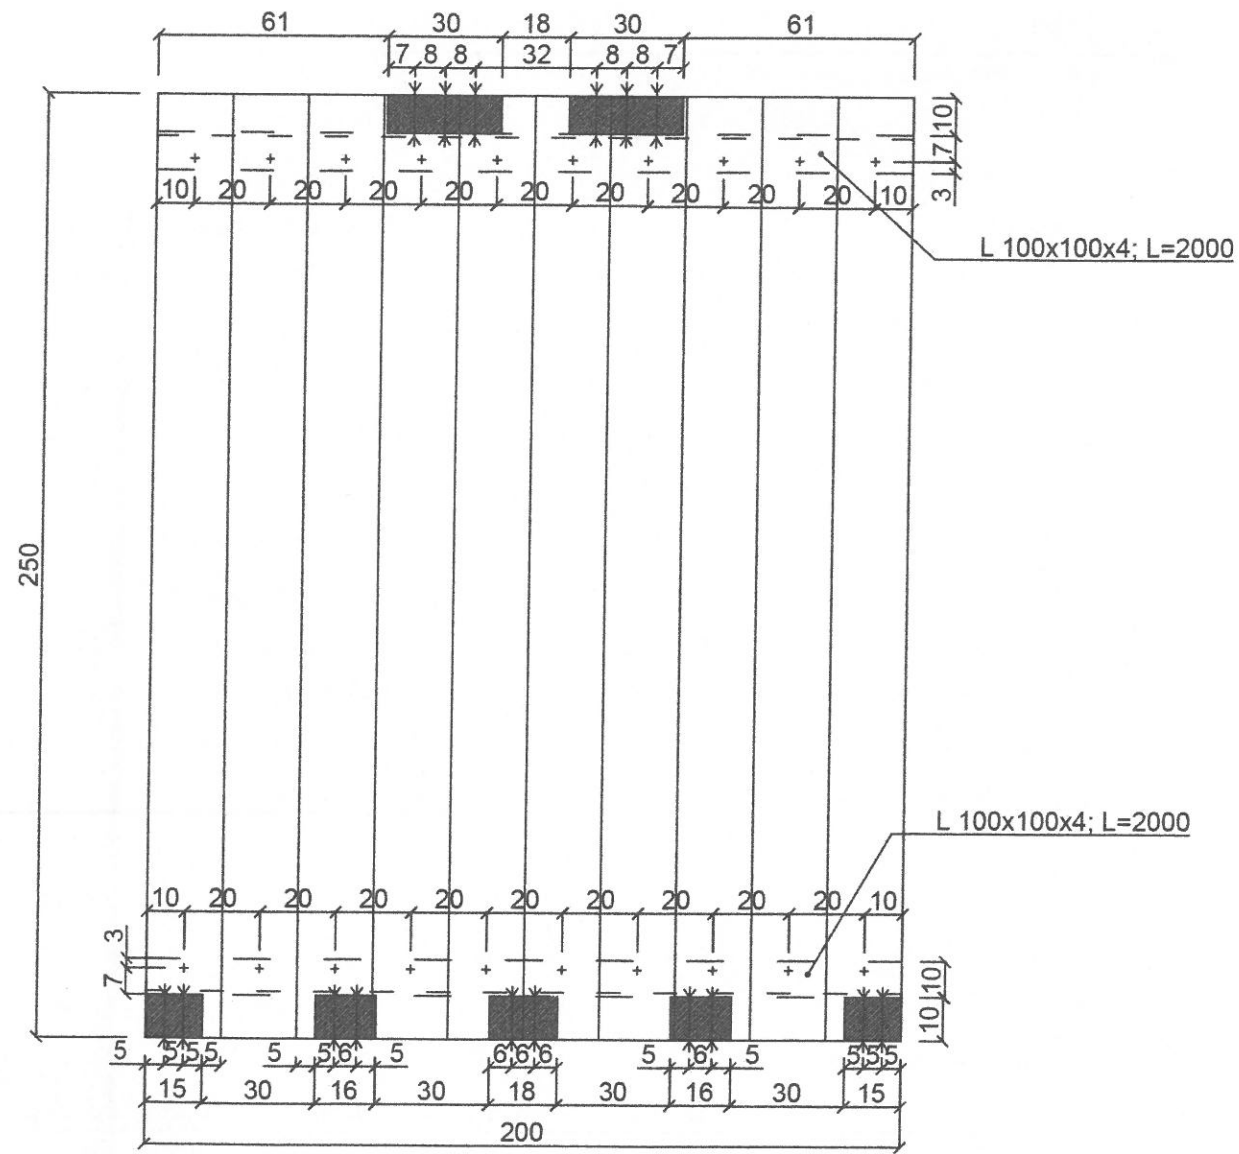



← 5% spadek deskowania
 Wszystkie śruby w połączeniach M10 (ze stali nierdzewnej)
 Wszystkie kątowniki w połączeniach L100x100x4 (ze stali nierdzewnej)

WIDOK PRZYZIEMIA
SKALA 1:20

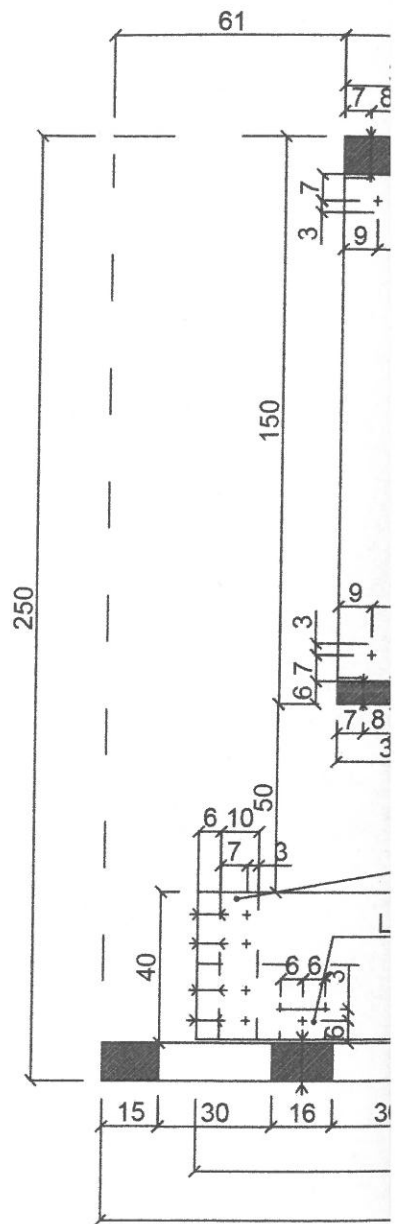

WYCH SPAŁY - ETAP „OTOCZENIE ZBIORNIKA NA RZECE GACI”

WILONY PIKNIKOWO - HANDLOWE

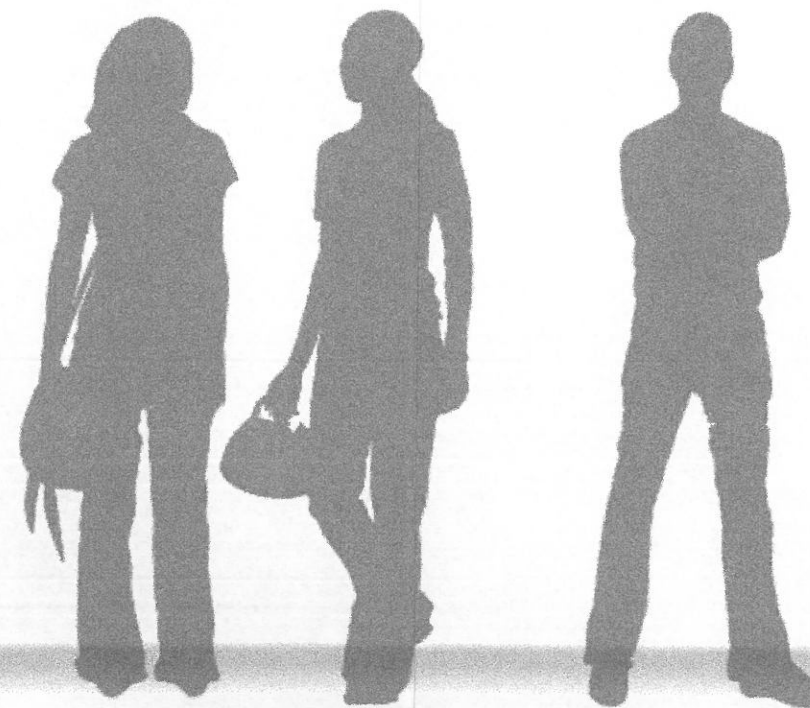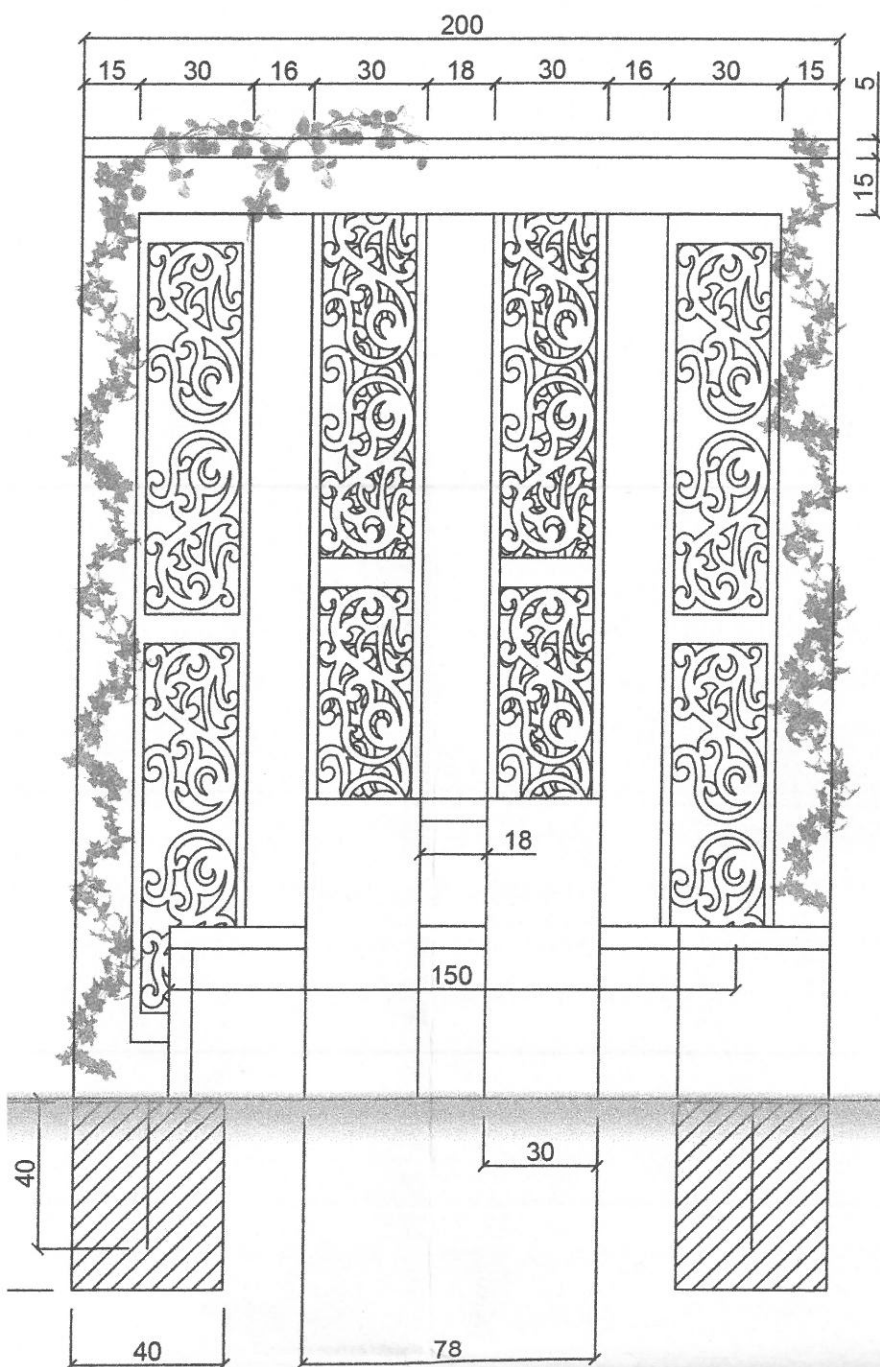

PROJEKT OCHRONY WARTOŚCI PRZYRODNICZO-KULTUROWYCH

WYPOSAŻENIE INDYWIDUALNE - PAWILONY

PAWILON PIKNIKOWO - HANDLOWY
SKALA 1:20

