



JNI	Nazwa zarządcy Drogi / zarządu Drogi Urząd Gminy w Inowłodzu 97-215 Inowódz	Województwo Łódzkie	Powiat Tomaszowski	Gmina Inowódz	Miejscowość Spała	Nazwa drogi i km droga gminna	Przeszkoda i jej km rz. Pilica km 119+450	Dł. mostu 127,50m z przyczółkami 146,15
-----	---	------------------------	-----------------------	------------------	----------------------	----------------------------------	---	---

KARTA OBIEKTU MOSTOWEGO

WIDOK OD STRONY NAPŁYWU skala 1:500

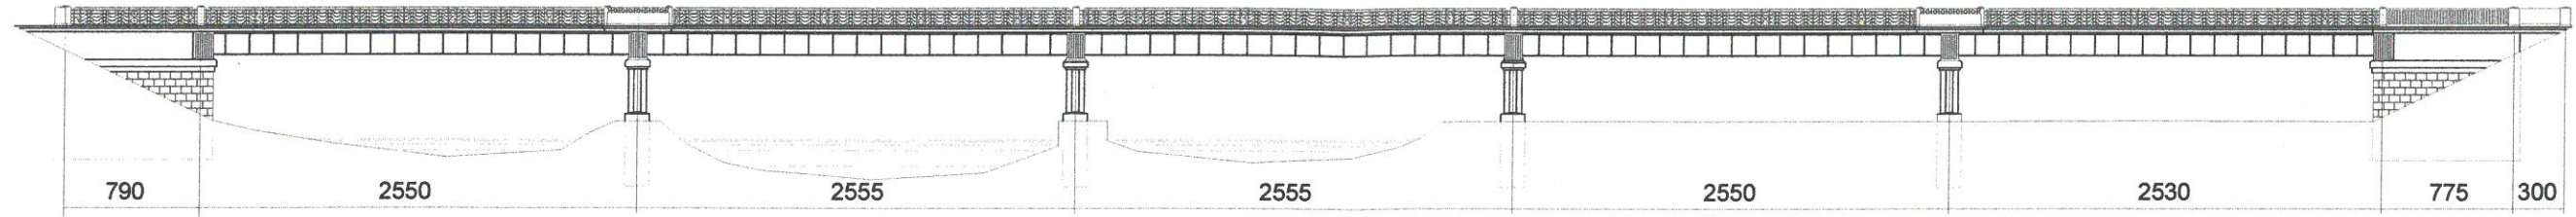

WIDOK Z GÓRY skala 1:500

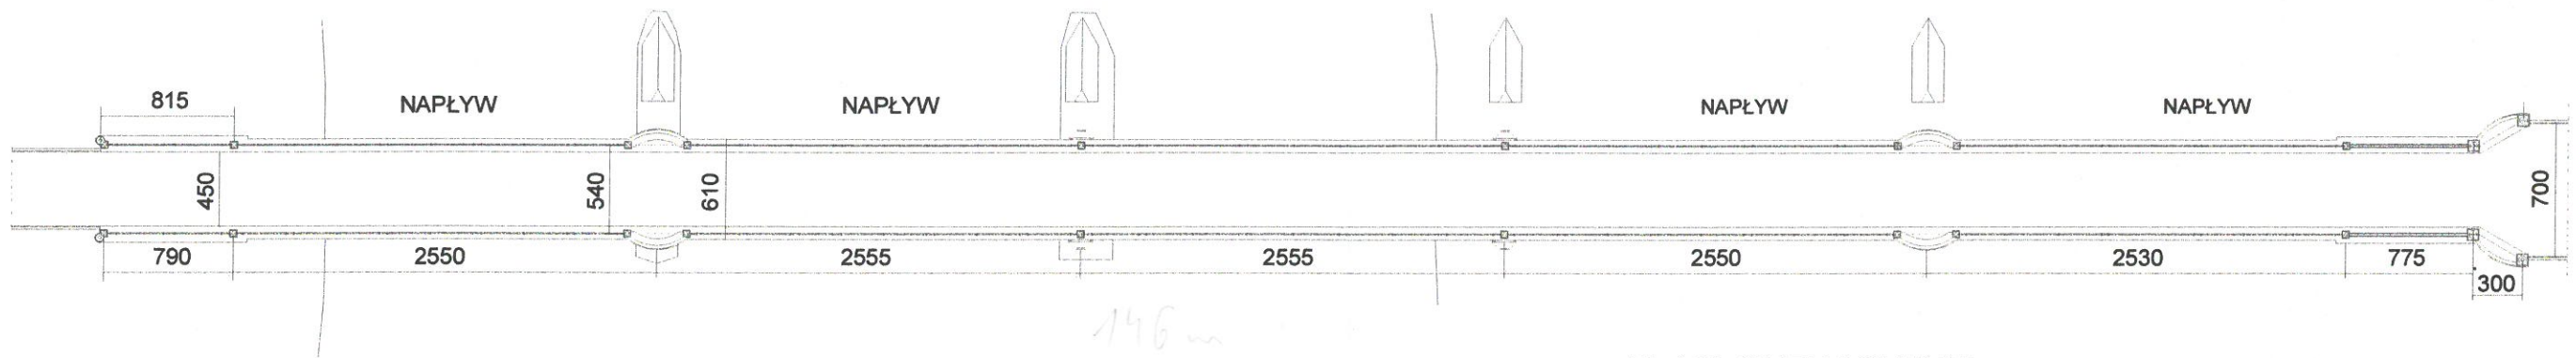

PLAN SYTUACYJNY skala 1:25000



CHARAKTERYSTYKA OBIEKTU


1.	Rodzaj konstrukcji ustroju niosącego	dźwigary dwuteowe zespolone z płytą żelbetową
2.	Rodzaj konstrukcji przyczółków i filarów	żelbetowa
3.	Sposób posadowienia podpór	brak danych
4.	Rodzaj nawierzchni na moście	bitumiczna
5.	Rodzaj nawierzchni na dojazdach	asfaltowa
6.	klasa obciążeń	brak danych
7.	Rodzaj określenia klasy obciążenia (numer normy)	brak danych
8.	Nośność użytkowa	ograniczona do 15t
9.	Numer klasyfikacyjny obciążenia wojskowego wg standardów NATO	brak danych
10.	Miejsce przechowywania dokumentacji	Urząd Gminy w Inowłodzu
11.	Rok budowy / rok dokumentacji	1936
12.	Asortyment zlokalizowanych rezerw	Brak

CHARAKTERYSTYKA PRZESZKODY

Stan rzeki przy średniej wodzie	Szerokość lustra	52,50m
	Głębokość największa	1,5m - 1,6m
Rodzaj i wysokość brzegów	Prędkość wody	0,8 m/s
	Lewy	niski
Rodzaj gruntu na dnie rzeki	Prawy	niski
		piaszczysty
Możliwość urządzania brodu (przejazdu w poziomie szyn i odległość od mostu (wiaduktu) długość dojazdu		brak
Charakterystyka terenu w rejonie obiektu		łąki zadrzewione
Linia kolejowa	brak	brak

PRZEKRÓJ POPRZECZNY

skala 1:100

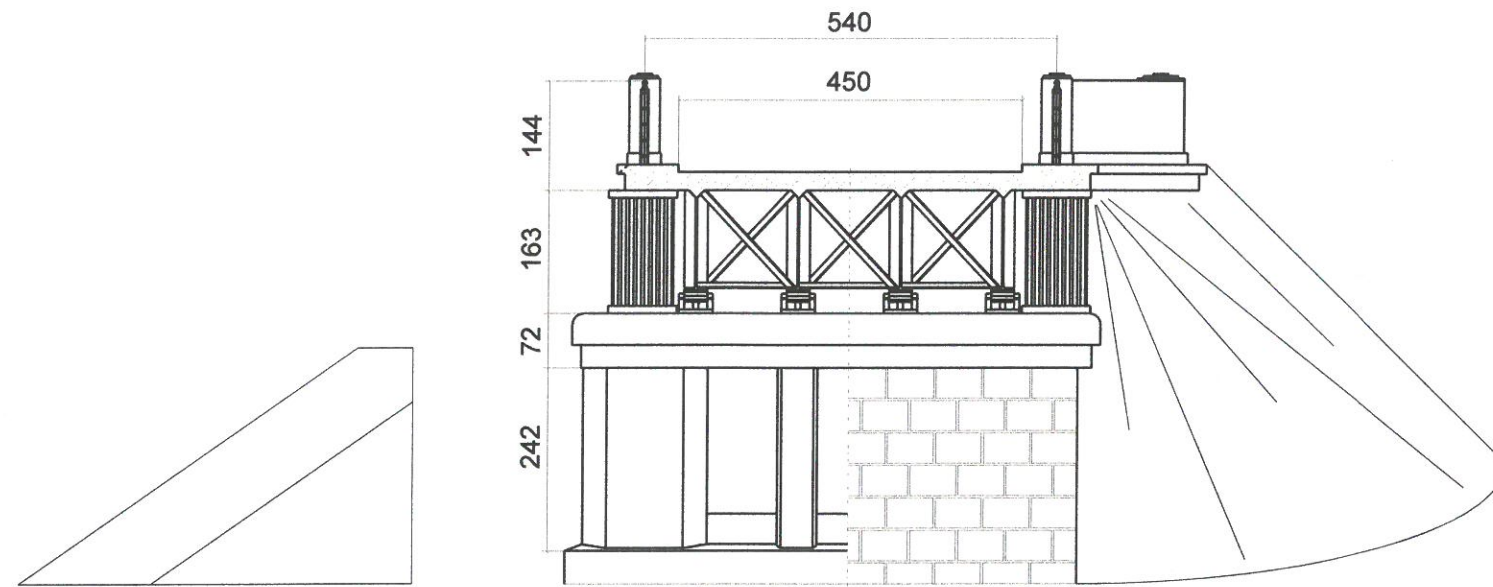

Widok mostu na rz. Pilicy od strony górnej wody



Widok mostu na rz. Pilicy od strony dolnej wody



Widok mostu na rz. Pilicy - jezdnia



Widok mostu na rz. Pilicy - podpora i dźwigary nośne