


STAROSTWO POWIATOWE
w Tomaszowie Maz.
ul. Św. Antoniego 41
WYDZIAŁ
ARCHITEKTURY I BUDOWNICTWA

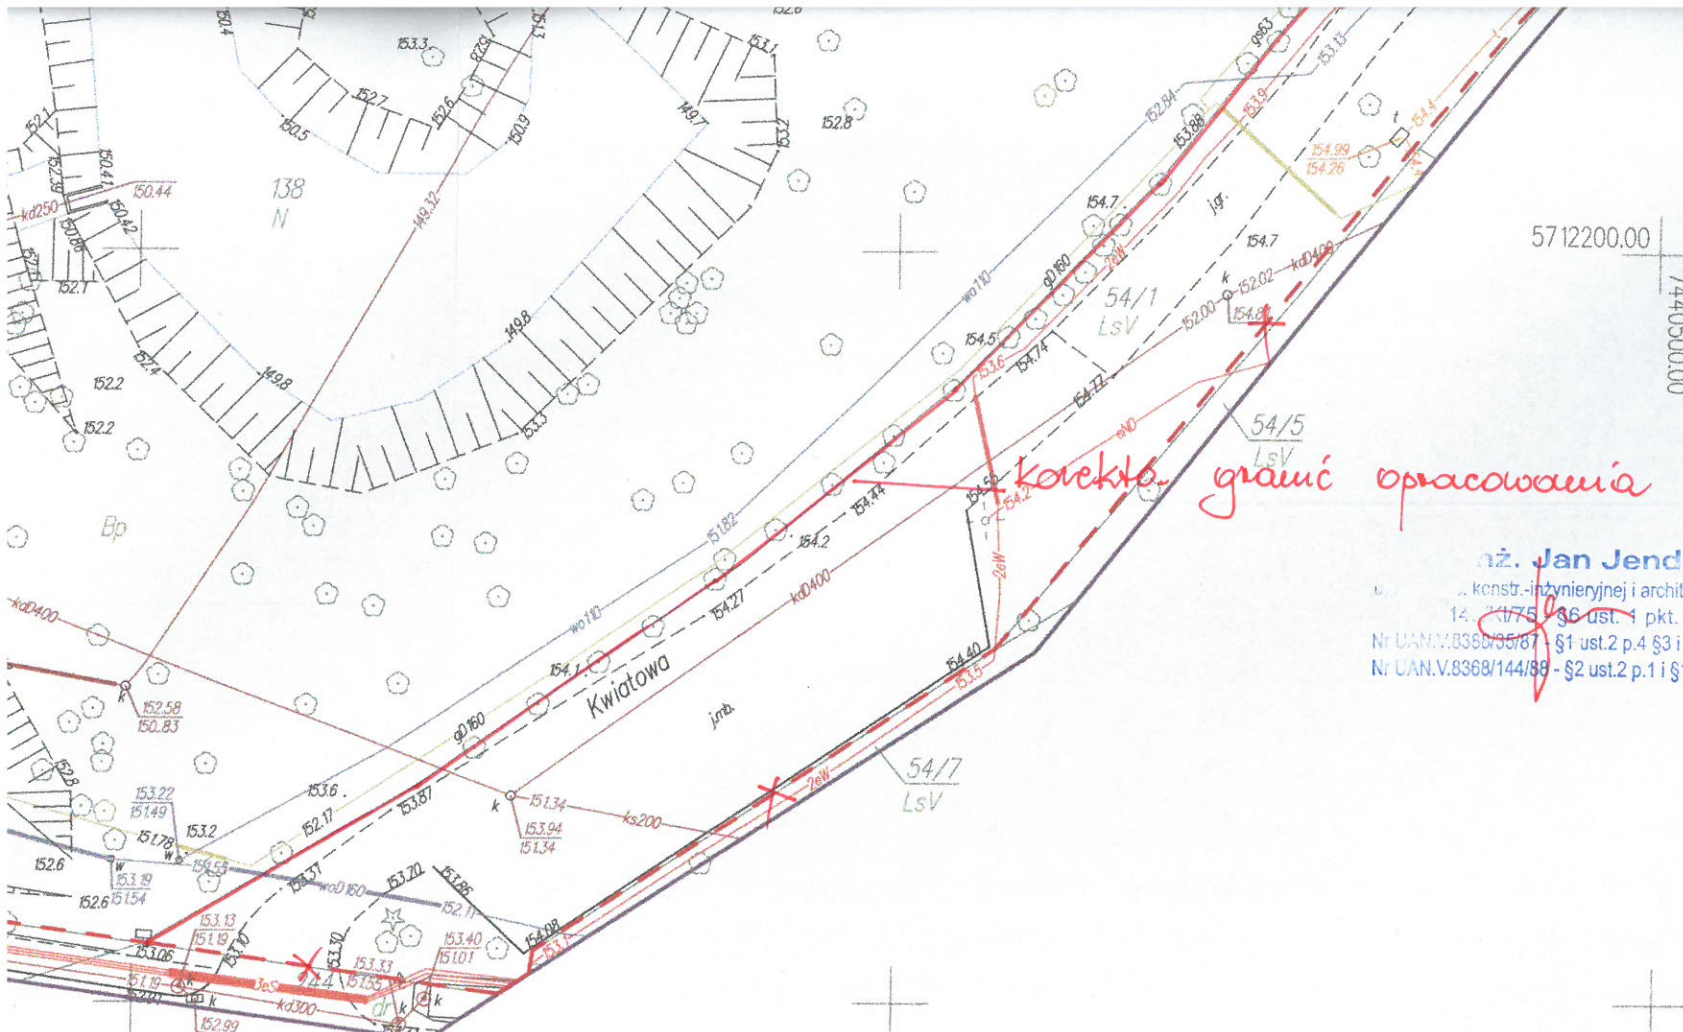

mgr inż. Jan Jendryka
inż. konstr.-inżynierskiej i architektonicznej
14.11.75 §6 ust. 1 pkt. 1 i 2
Nr UAN.V.8368/95/87 - §1 ust.2 p.4 §3 i 13 ust.1 p.2
Nr UAN.V.8368/144/98 - §2 ust.2 p.1 i §13 ust.1 p.1



EKO - STYL


Pracownia Architektury Krajobrazu

97 - 200 Tomaszów Mazowiecki ul. Szkolna 25 * FAX (44) 724-42-03
e-mail: eko_styl@op.pl tel. kom. 505 015 553

PROJEKT OCHRONY WARTOŚCI PRZYRODNICZO-KULTUROWYCH SPAŁY - ETAP „OTOCZENIE ZBIORNIKA NA RZECE GACI”		3.II
PROJEKT PRAC ROZBIÓRKOWYCH		
Zespół autorski: Prof. nzw. dr hab. inż. arch. krajobrazu MALGORZATA MILECKA upr. konserwatorskie PSOZ. 69550/39/94		skala 1:500
mgr inż. arch. krajobrazu SYLWIA SZEFLER		2018 rok

tablice informacyjne
do demontażu

namiot do usunięcia

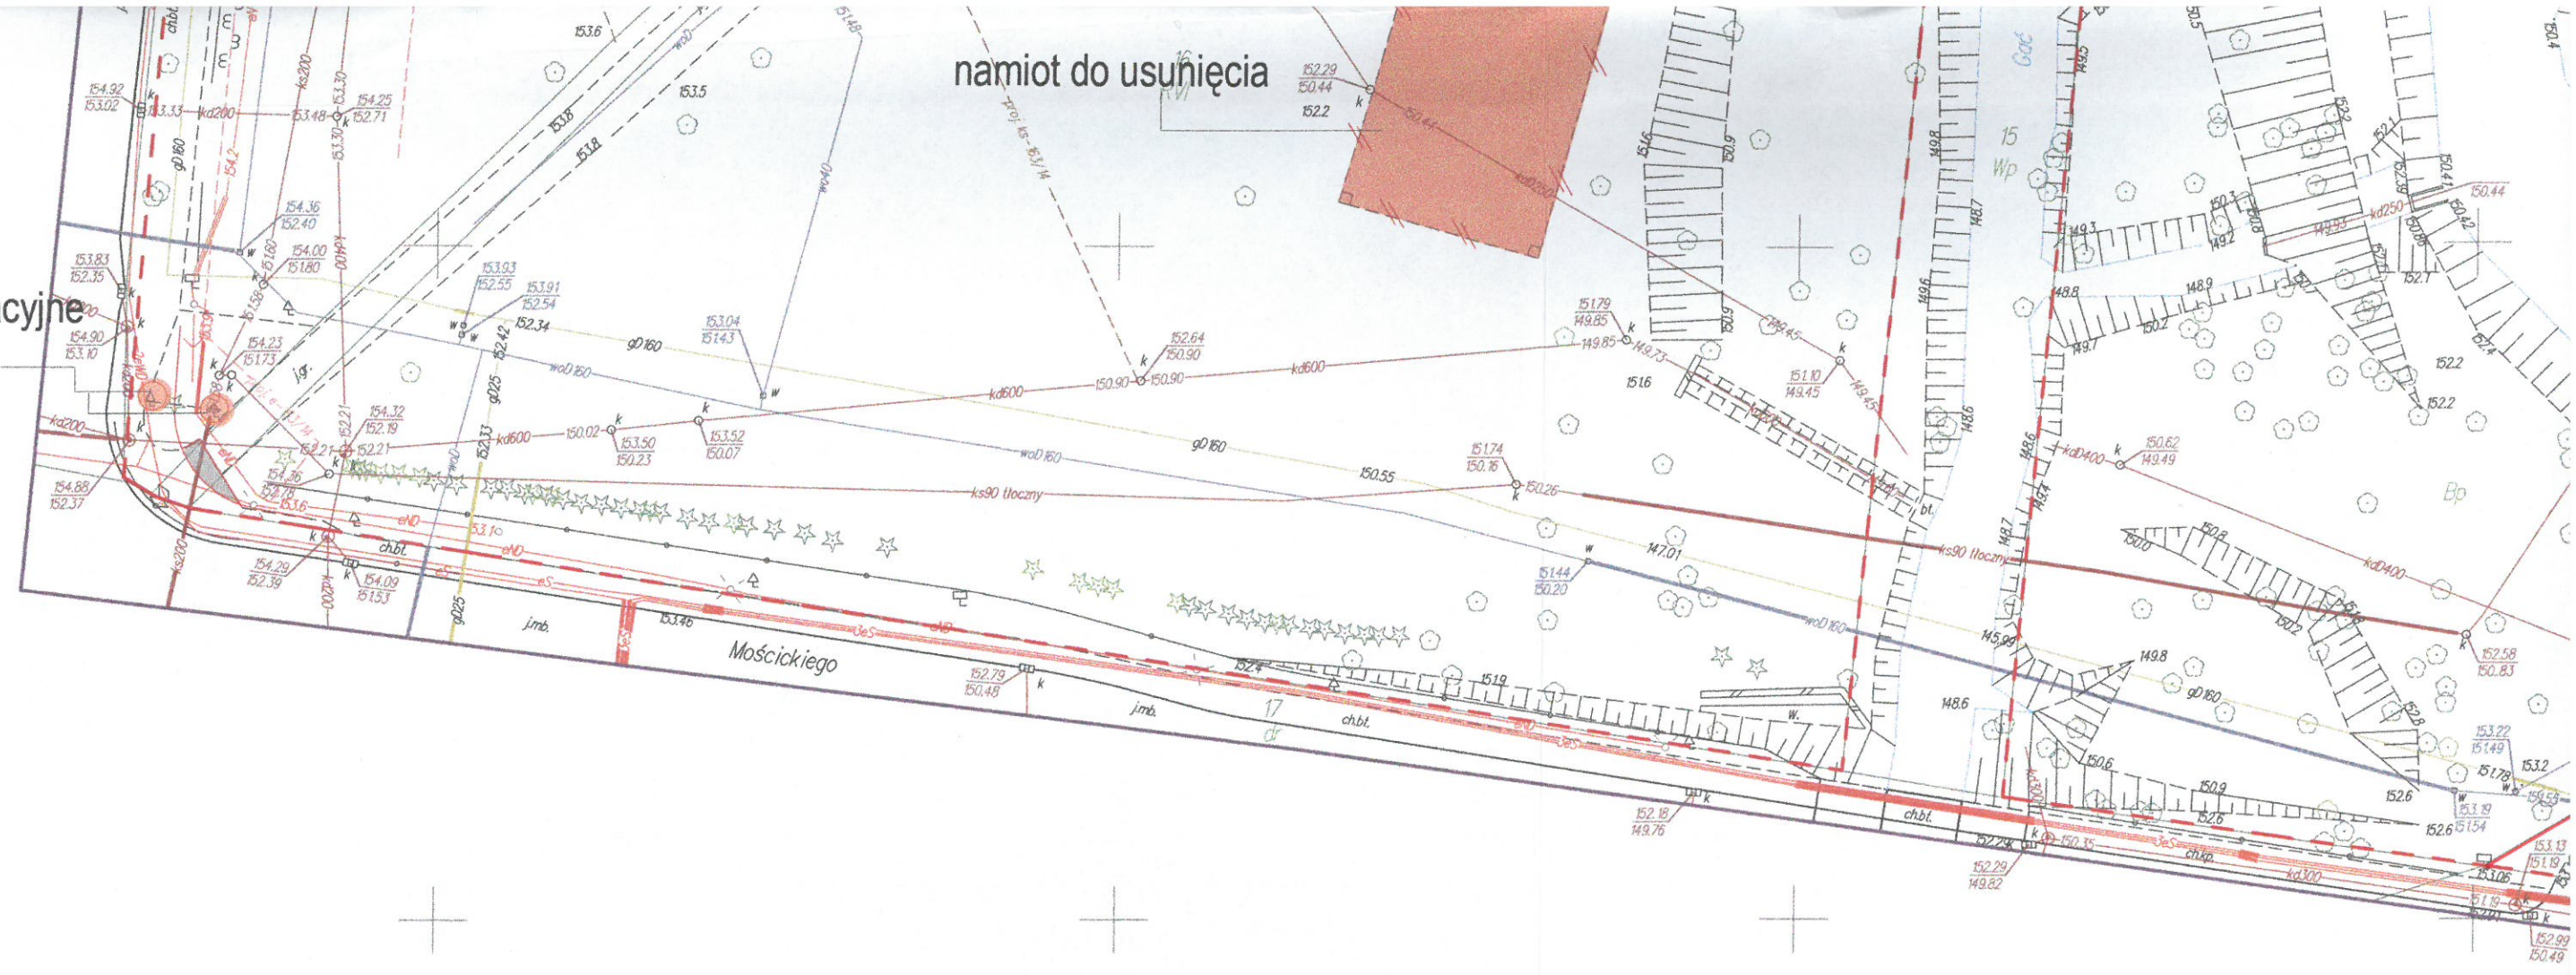


5712350.00

7440450.00

117
Ep

116
Ep

demontaż i zmiana lokalizacji ławek

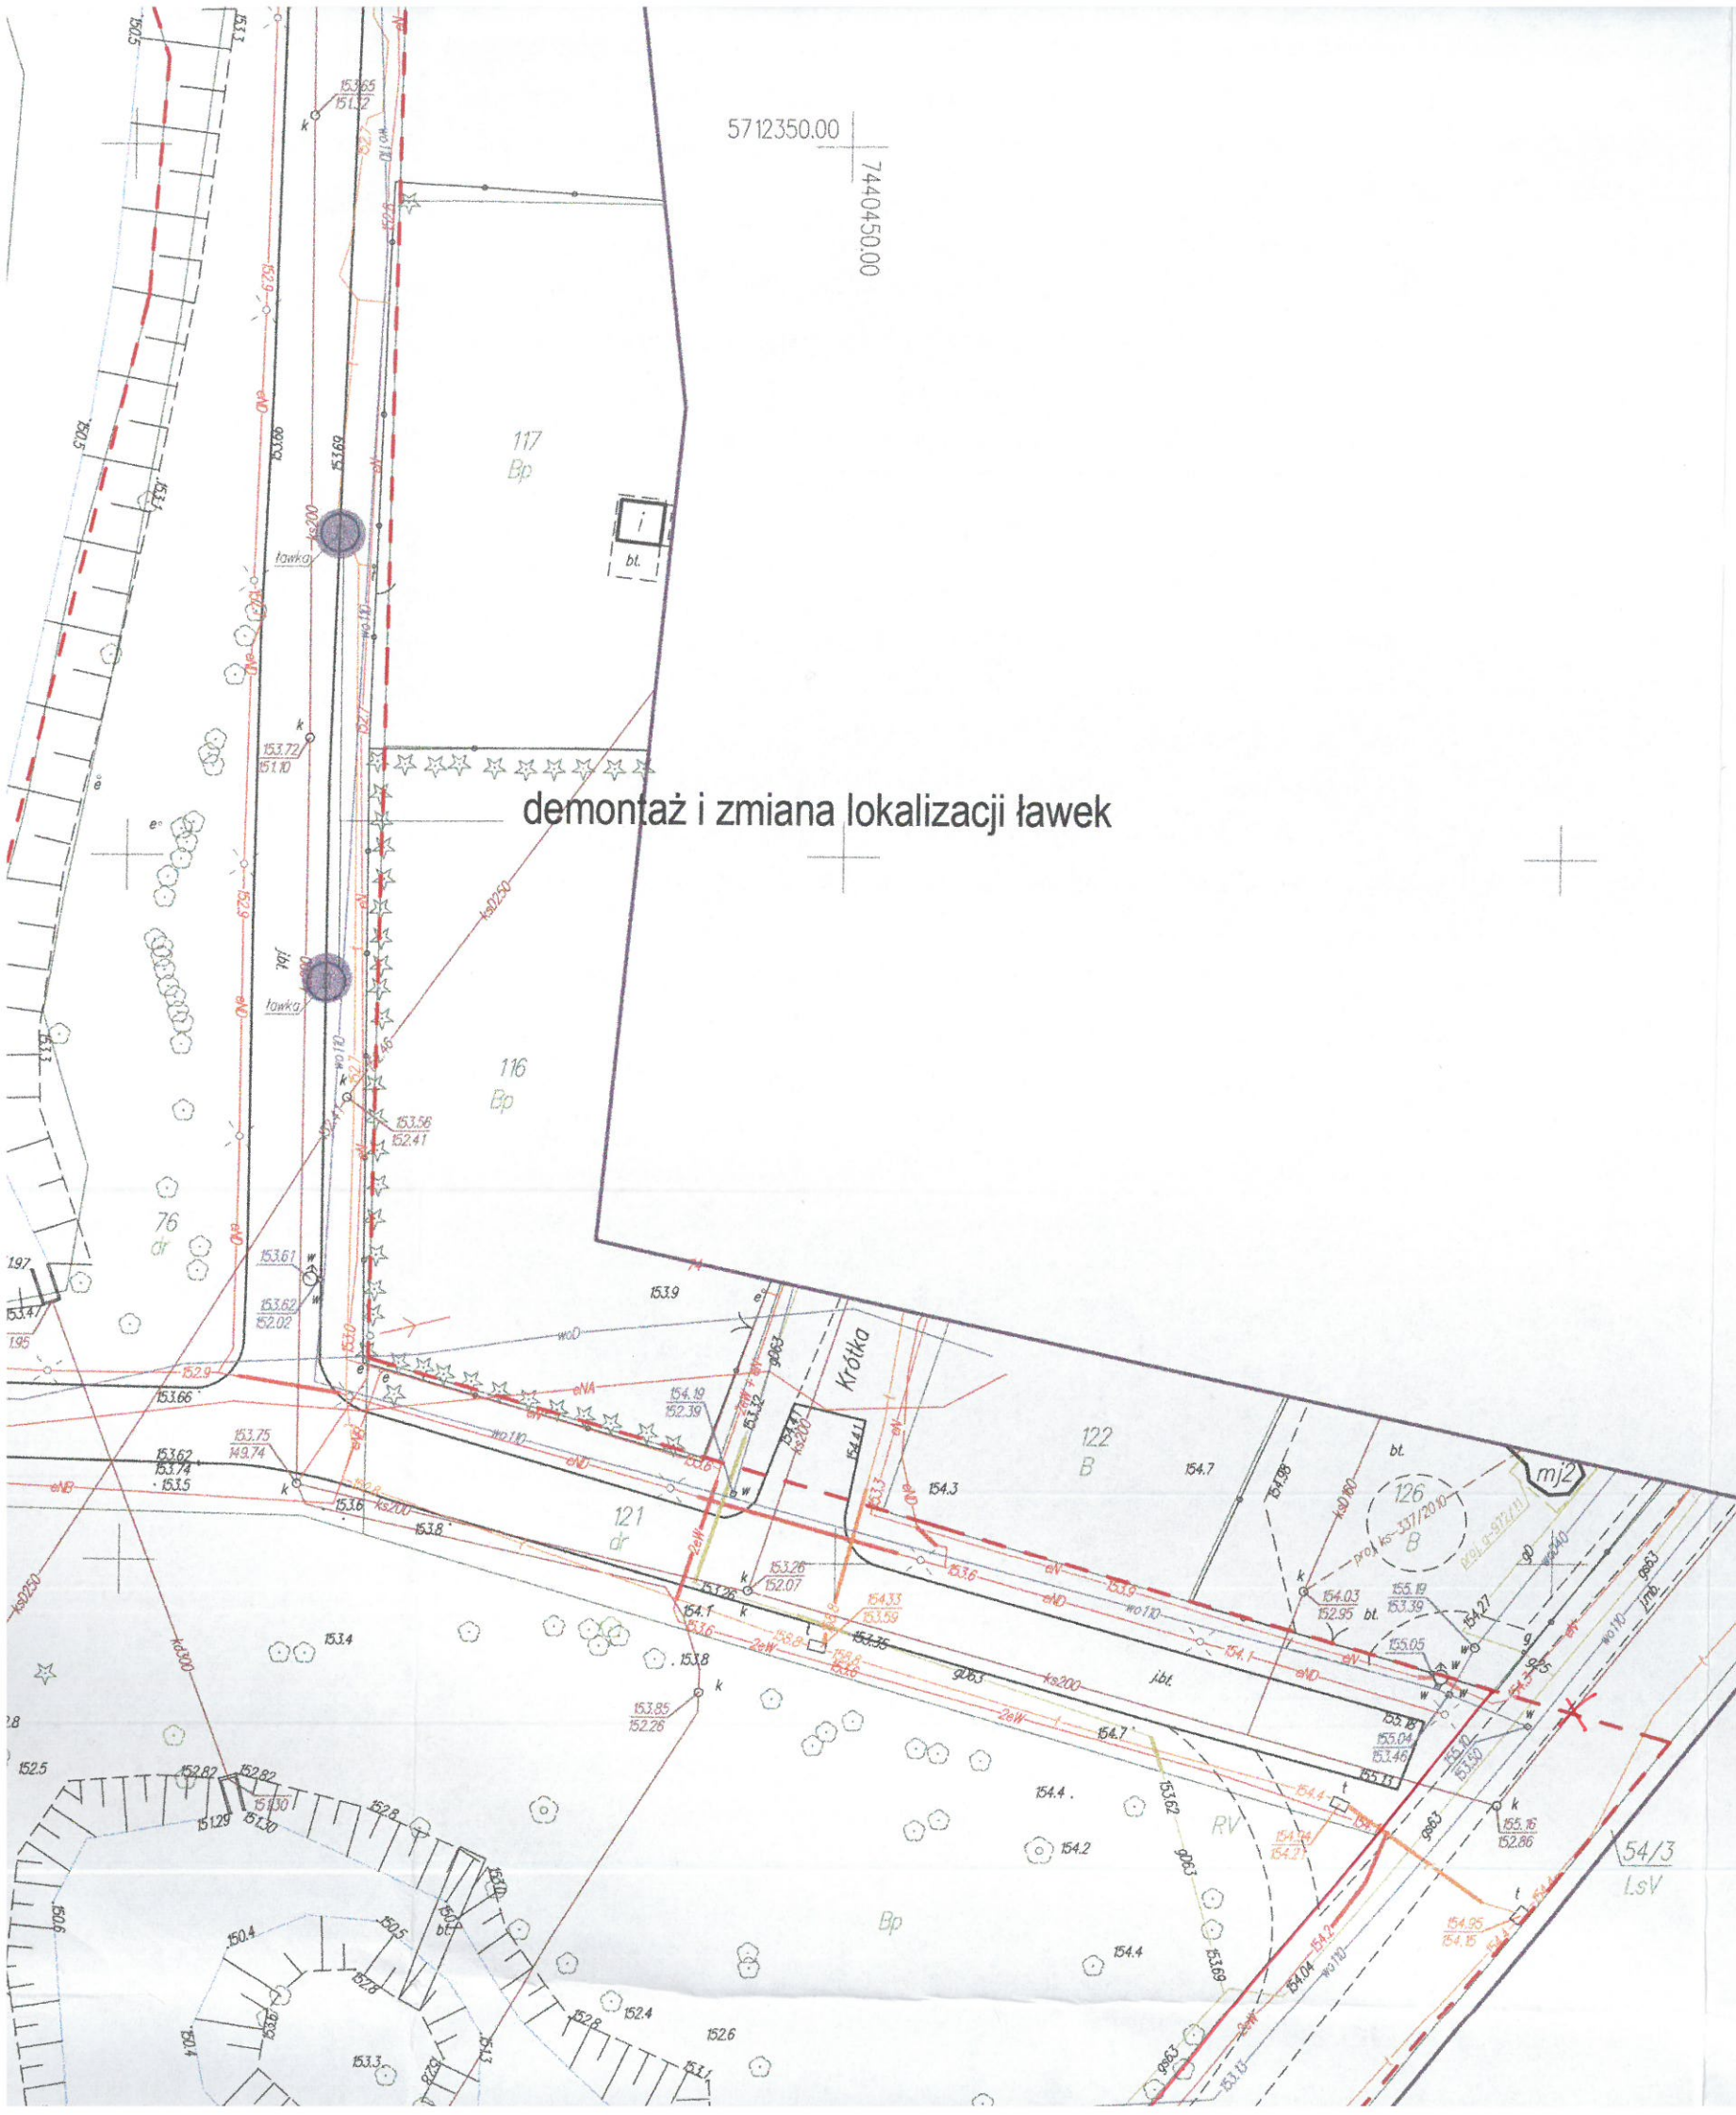

toaleta publiczna
przeznaczona do rozbiórki

schody
przeznaczone do rozbiórki

murek do rozbiórki

nawierzchnia z kostki betonowej
do rozbiórki

schody
przeznaczone do rozbiórki


ogrodzenie nietrwale
do usunięcia

likwidacja placu zabaw

ogrodzenie placu zabaw
do usunięcia


fontanna do usunięcia

latarnie przeznaczone
do demontażu

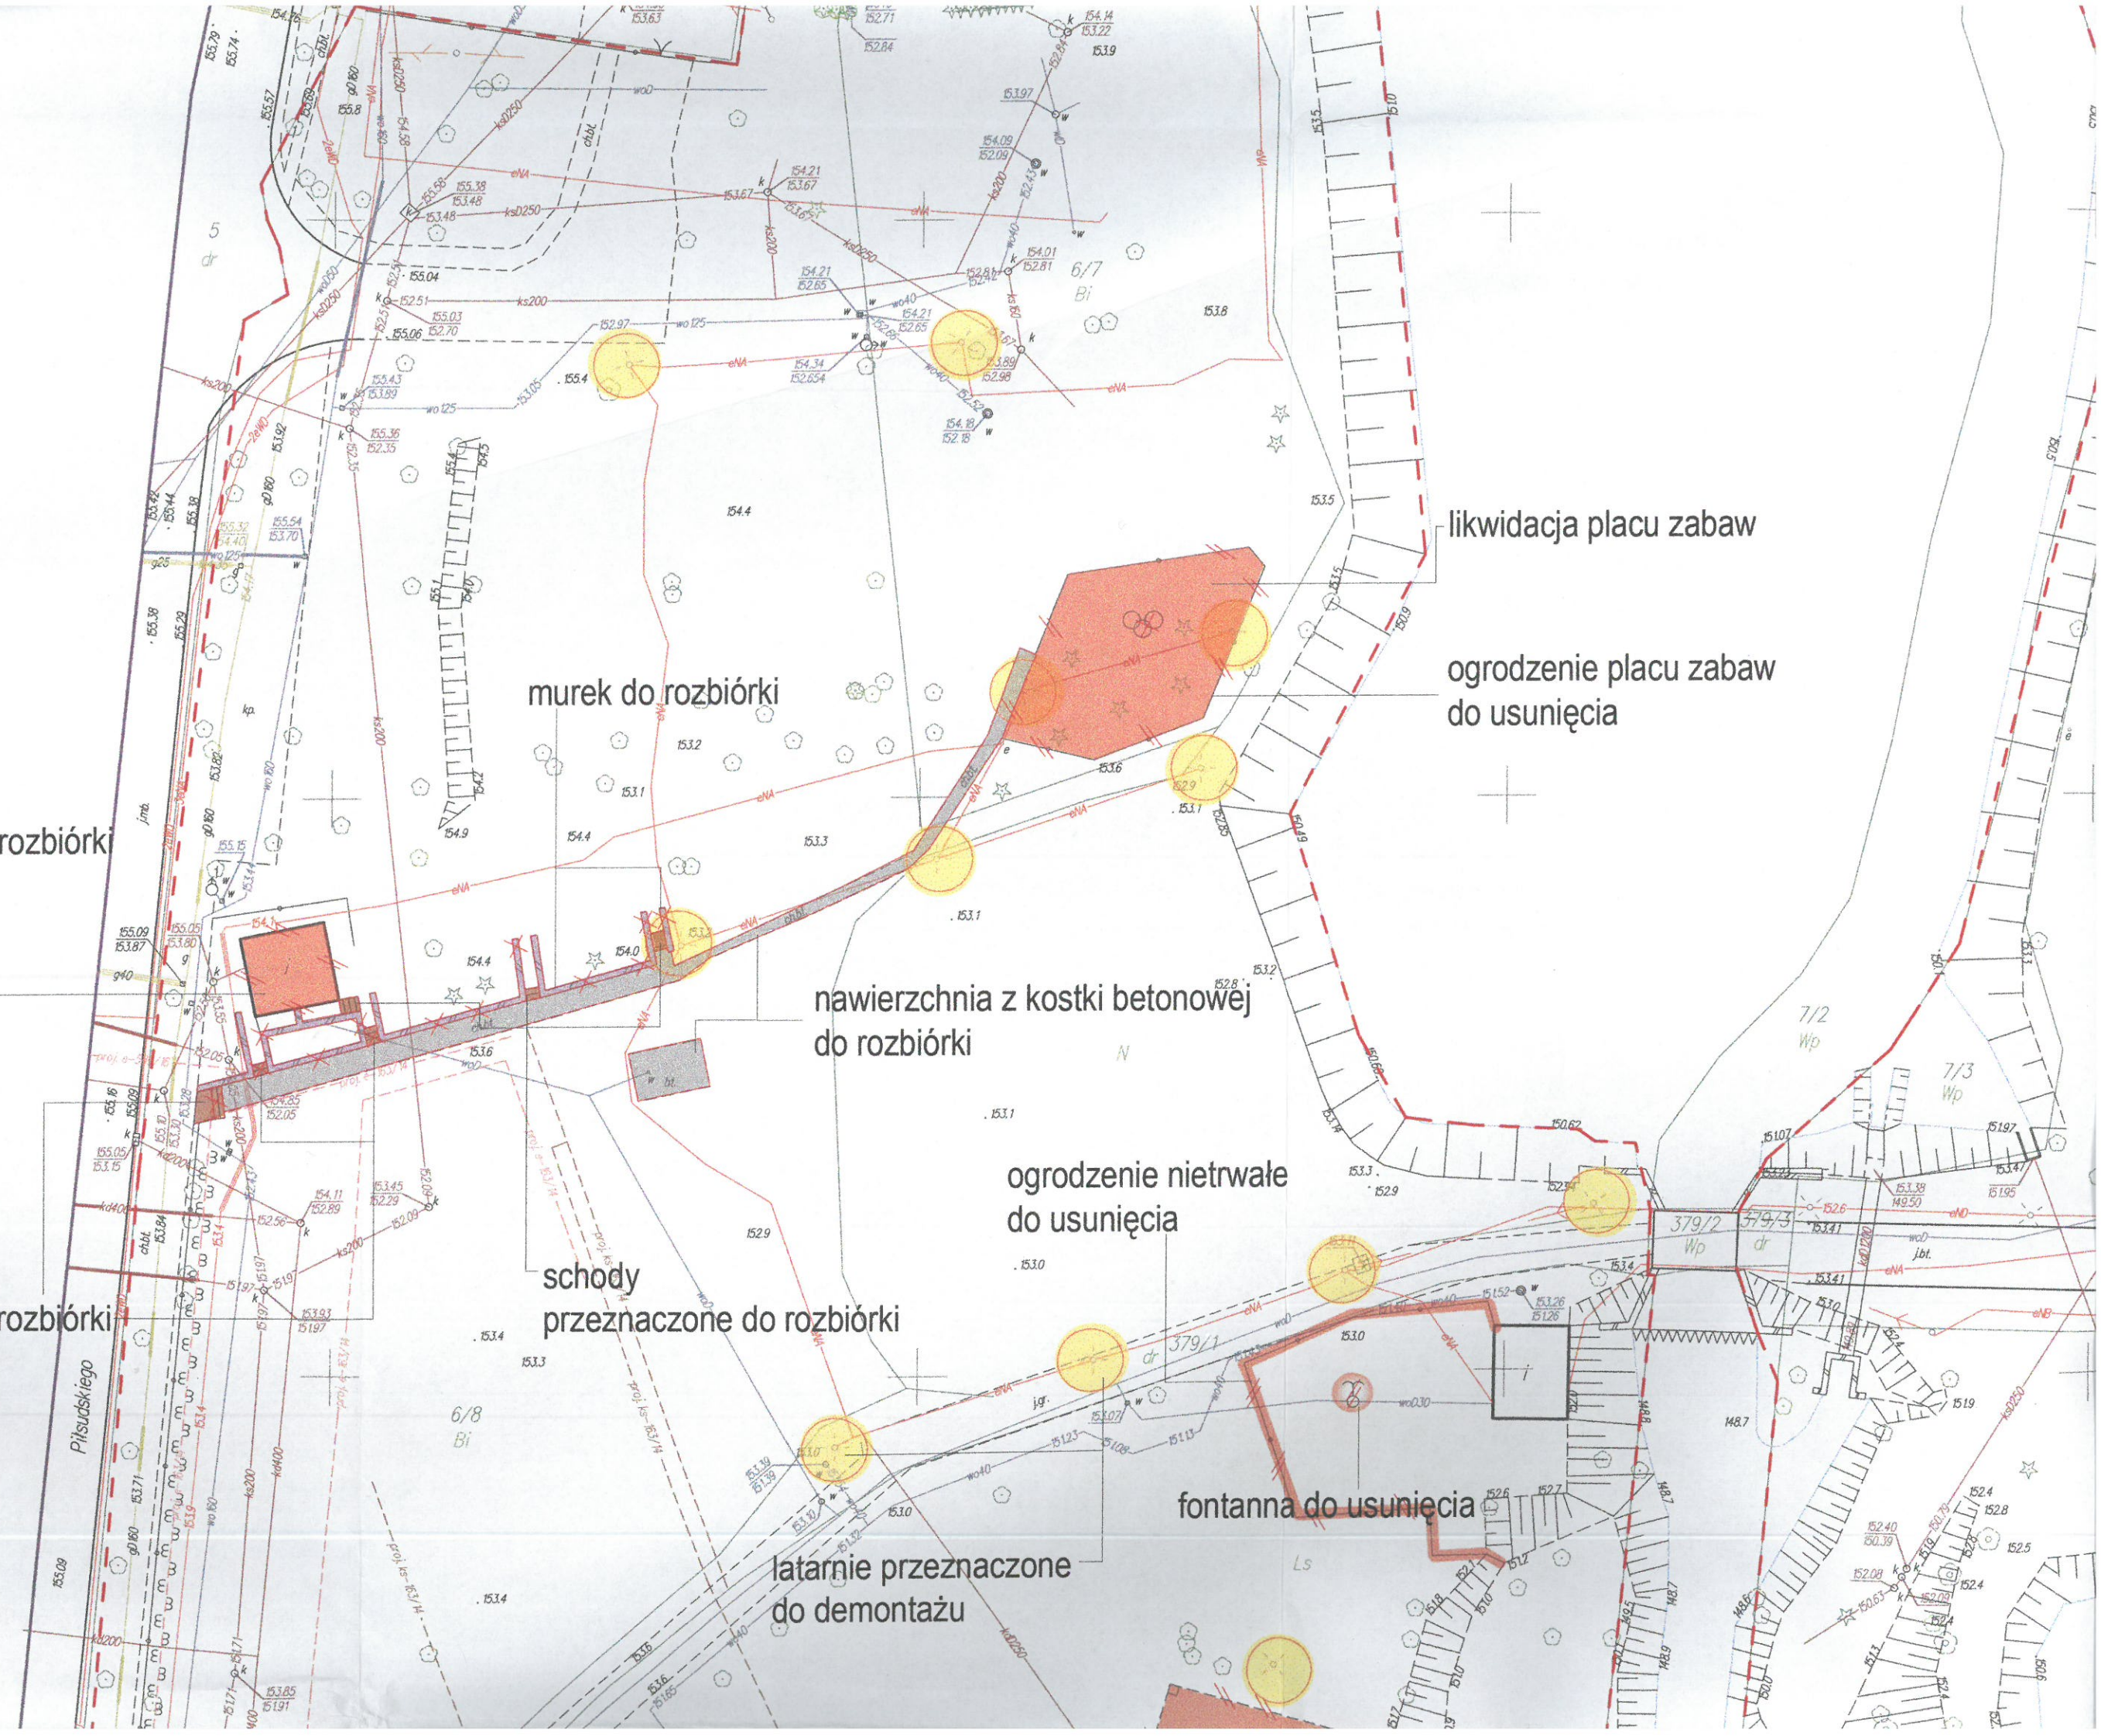


Układ współrzędnych "2000"
 Poziom odniesienia Kronsztadt "60"
 Mapa służy do celów projektowych w zakresie opracowania i stanowi załącznik do projektu w ZUD
 Niniejszą mapę na podstawie mapy zasadniczej w skali 1:500, sekcje nr 123.342.0331; 0332; 0313 i 0314 oraz pomiaru uzupełniającego opracował:

geodeta uprawniony mgr inż. Wacław Bernaciak

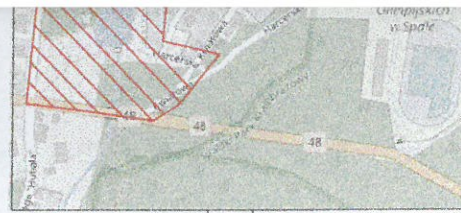

SZKIC ORIENTACYJNY

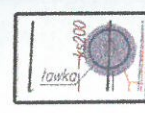

ławki przeznaczone do demontażu i przesunięcia
 poza ciąg komunikacyjny

Stan aktualności na dzień: 04.10.2017 R.

Nie wyklucza się istnienia w terenie innych niewykazanych na niniejszej mapie urządzeń podziemnych, które nie były zgłoszone do inwentaryzacji lub o których brak jest informacji w instytucjach branżowych

Granice wniesiono wg danych ewidencji gruntów.
 Nie przeprowadzono badania KW w celu określenia służebności gruntowej.

— - zakres opracowania mapy


LEGENDA DO MAPY:

- ☐ - tablica informacyjna
- △ - znak drogowy
- ◇ - mufa

Geodezja
 Biuro Pomiarów i Map
 Zakościele 33, 97-215 Inowódz
 tel. 606 368 684, tel. 44 710-12-11
 NIP 7731094195 • Reg.590158480

GEODETA UPRAWNIONY
 mgr inż. Wacław Bernaciak
 Nr rejestru 4648 w Gł. Urzędzie
 Geod. i Kartografii w Warszawie

Organ prowadzący państwowy zasób geodezyjny i kartograficzny	STAROSTA TOMASZOWSKI
Identyfikator zgłoszeniowy materiału mapy	P1016.2017.2528
Data wpierania do ewidencji materiałów zasobu	08.12.2017
Imię, nazwisko i podpis osoby reprezentującej organ	Z up. Starosty
	Inspektor mgr inż. Anna Oweżnik

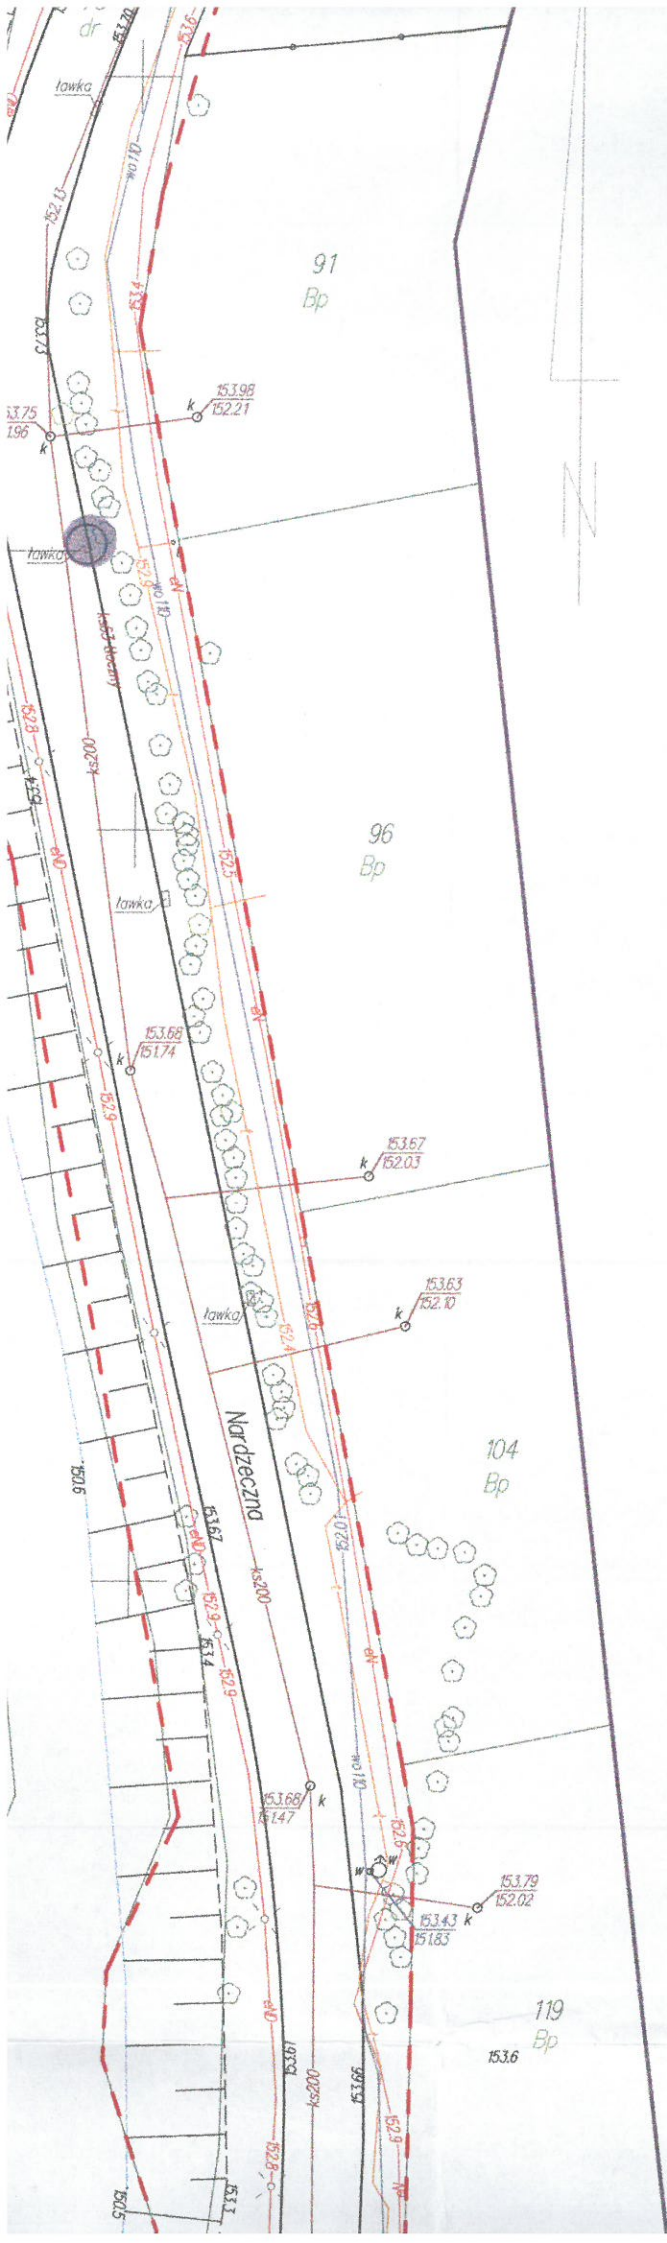

demontaż i zmiana lokalizacji ławek

5712500.00
74402500.00



WYCH SPAŁY - ETAP „OTOCZENIE ZBIORNIKA NA RZECZE GACI” ROZBIÓRKOWYCH




Poświadczam zgodność niniejszej kopii z treścią materiału państwowego zasobu geodezyjnego i kartograficznego	
Organ prowadzący państwowy zasób geodezyjny i kartograficzny	STAROSTA TOMASZOWSKI
Nazwa materiału zasobu	Op. tech.
Identyfikator ewidencyjny materiału zasobu	P.1016.2017.2528
Data wykonania kopii	11.12.2017
Imię, nazwisko i podpis osoby reprezentującej organ	Z up. STAROSTY

Dariusz Jankowski
Pełnomocnik w Wydziale Geodezji i Gospodarki Nieruchomościami

STAROSTWO POWIATOWE
w Tomaszowie Maz.
WYDZIAŁ GEODEZJI I GOSPODARKI
NIERUCHOMOŚCIAMI
POWIATOWY OŚRODEK DOKUMENTACJI
GEODEZYJNEJ I KARTOGRAFICZNEJ

Nr. GGU.GG617.2.99.2017


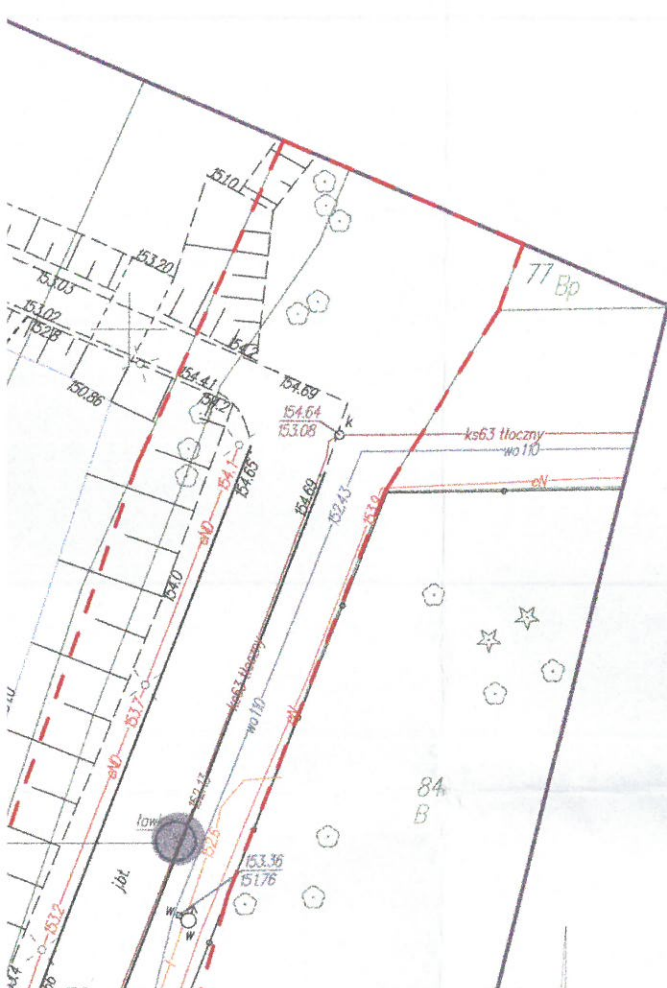








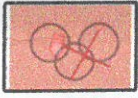



MAPA
DO CELÓW PROJEKTOWYCH
w skali 1:500

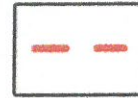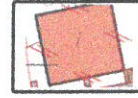województwo : łódzkie
powiat : tomaszowski
gmina : 101605_2 Inowódz
obręb : 101605_2.0007 Spała
STAW SPALSKI

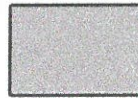

LEGENDA

-  granica opracowania
-  toaleta publiczna do rozbiórki
-  ogrodzenie do rozbiórki
-  murek do usunięcia
-  nawierzchnia do usunięcia
-  nawierzchnia do usunięcia- poza granicami opr.
-  schody do usunięcia
-  tablice informacyjne do usunięcia
-  fontanna do usunięcia
-  latarnie do demontażu
-  teren placu zabaw do usunięcia
-  namiot przeznaczony do usunięcia

