

**PROJEKTOWANA STUDNIA  
SK-1**

ISTNIEJĄCA KANALIZACJA  
TELETECHNICZNA

**PRZECISK POD JEZDNIĄ  
I CHODNIKIEM - 10.5m**

**PROJEKTOWANA KANALIZACJA**

**DVK-110 + RHDP 32  
- 85m -**

miejsce na place zabaw

**STUP K1 ALUMINIOWY**

**WYS. 6m NA FUNDAMENCIE**

miejsce na stoiska handlowe

toaleta publiczna

Lokalizacja skrzynki ZK-P wybudowanej  
przez PGE Dystrybucja S.A.

Projektowana szafka rozdzielcza  
i sterownicza oświetlenia terenu


Projektowana szafka rozdzielcza  
i sterownicza oświetlenia terenu

**Kobiel zasilający**

**STUP - YAKY 4x3**

+ BIEDNARKA Fezn

- 24m -

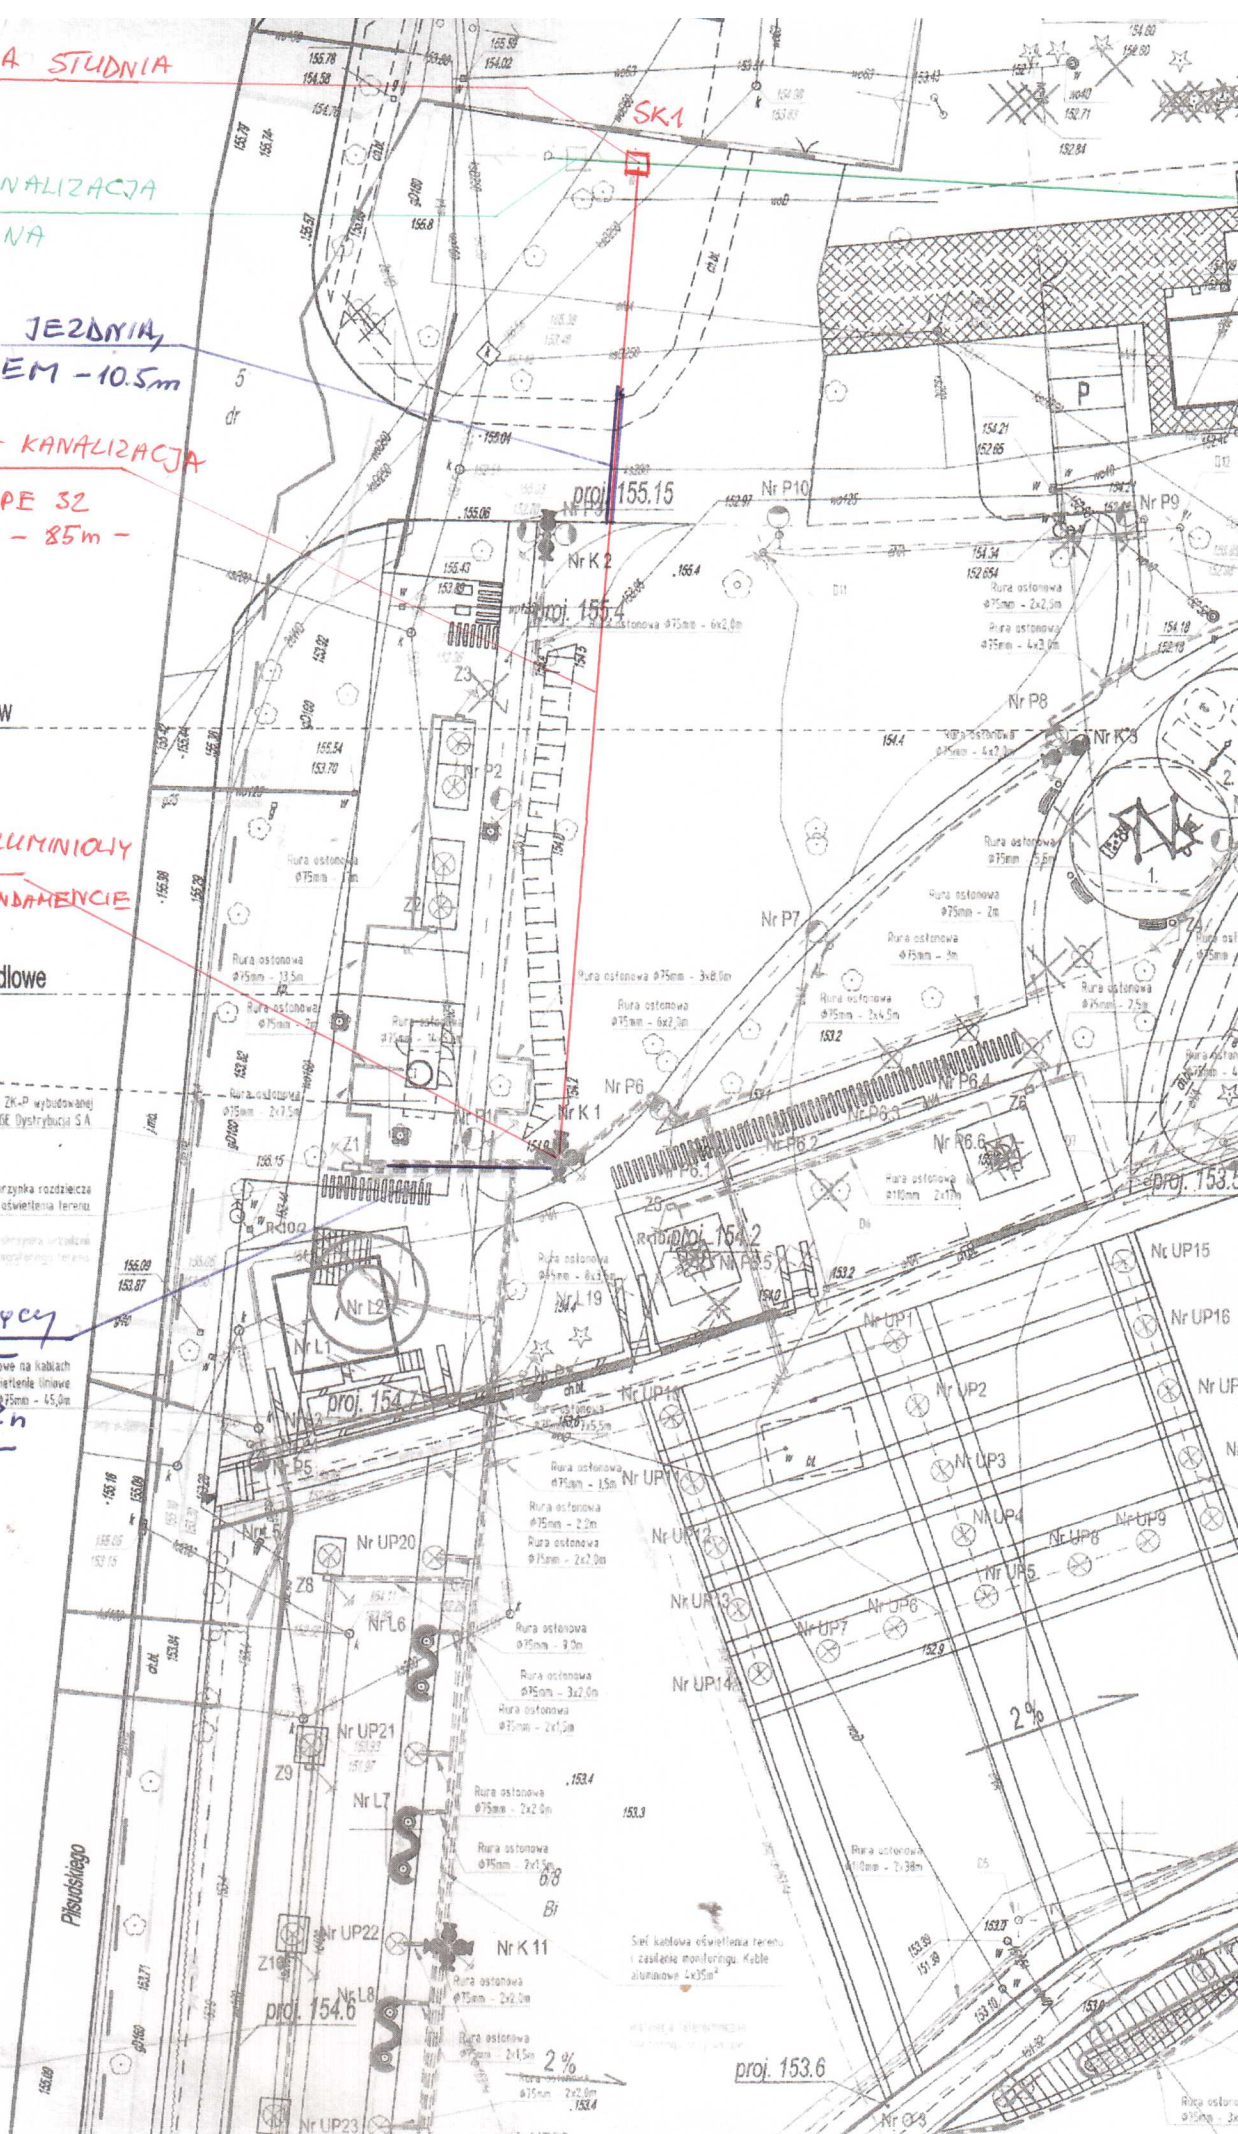

proj. 153.6