
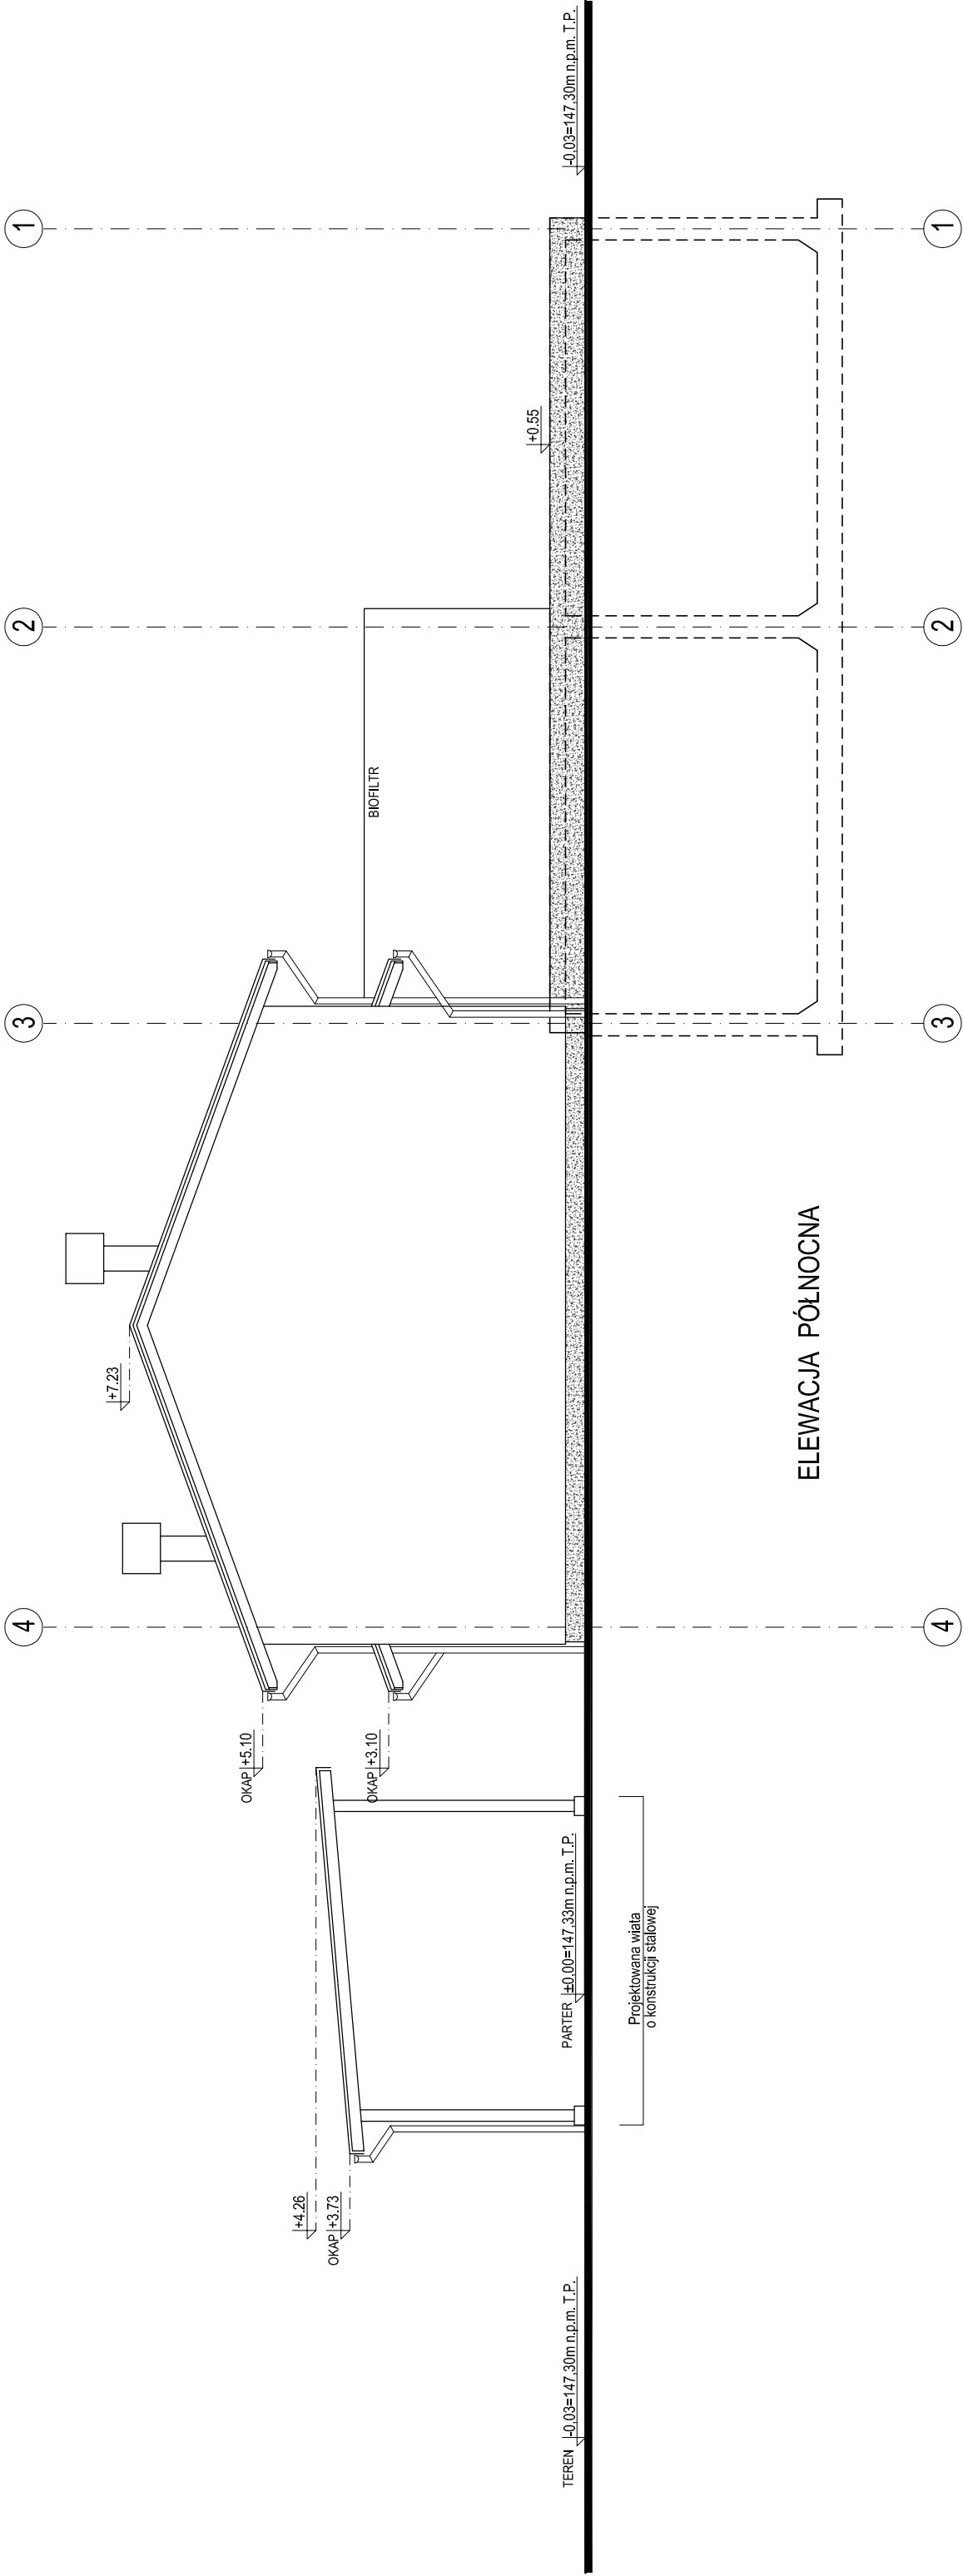


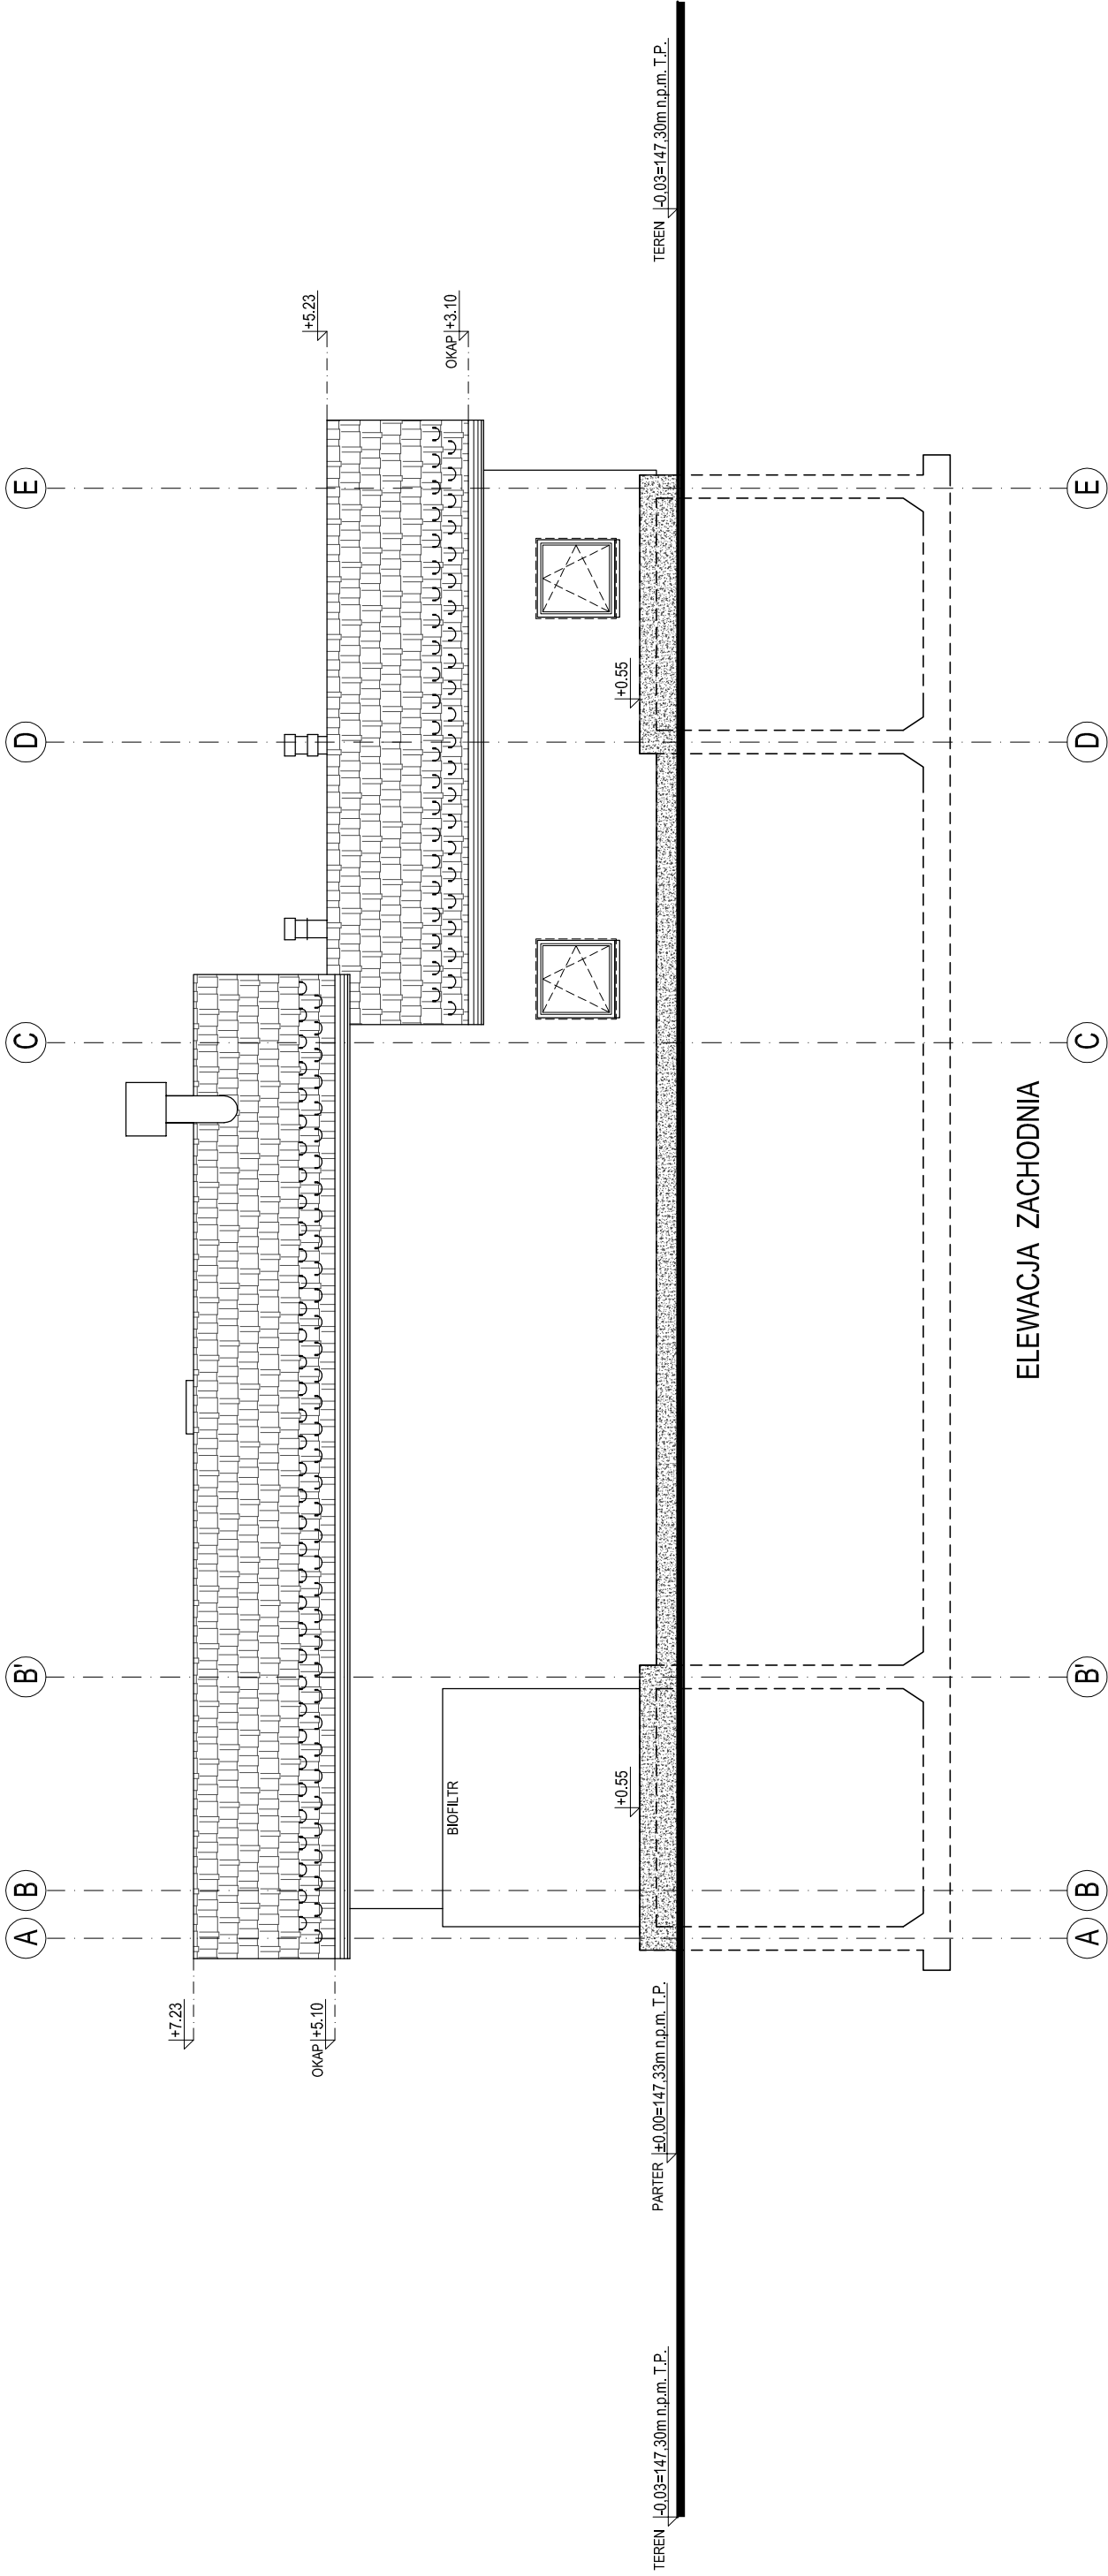

zestawienie materiałów elewacyjnych

element	materiał	kolor
1 ściana	tylnik mineralny	popielawy
2 cokoł	okładzina z płytek gresowych	ciemny popiel
3 dach	blacha dachówkowa	grafitowy
4 kornisz	stal nierdzewna	szelony
5 obróbka drzwi	PCV	popielawy
6 brama garażowa	konstr. stalowa wypełnienie panele PCV	popielawy
7 rynnę i rury spustowe	blacha powlekana	grafitowy
8 obróbka blacharska	blacha powlekana	grafitowy
parapety		

biuro:	GMINA OCZYSZCZALNIA ŚCIEKÓW		
adres:	Gmina Inowódz ul. Spalska 2 97-215 Inowódz	skala:	1:100
tytuł rysunku:	BUDYNEK TECHNICZNY WRAZ Z REAKTORAMI - ELEWACJE	Data:	06.2011
adres:	Zakosiecie, gmina Inowódz działki nr 267/1, 266, 369, 457, 607	numer arkusza:	8.
etap:			
branża:	PROJEKT BUDOWLANY		
projektant architektury:	ARCHITEKTURA		
mgr inż. arch. Sławomir Podraza	mgr inż. arch. Melwina Podraza		
uprawnienia budowlane do projektowania bez ograniczeń w specjalności architektonicznej	uprawnienia budowlane do projektowania bez ograniczeń w specjalności architektonicznej		
nr IPON / 120 / 2008	nr IPON / 167 / 2008		
33-300 Nowy Sącz, ul. Kołomyjskiej 10/22	33-380 Krynica 2005, ul. Piłsudskiego 14		