


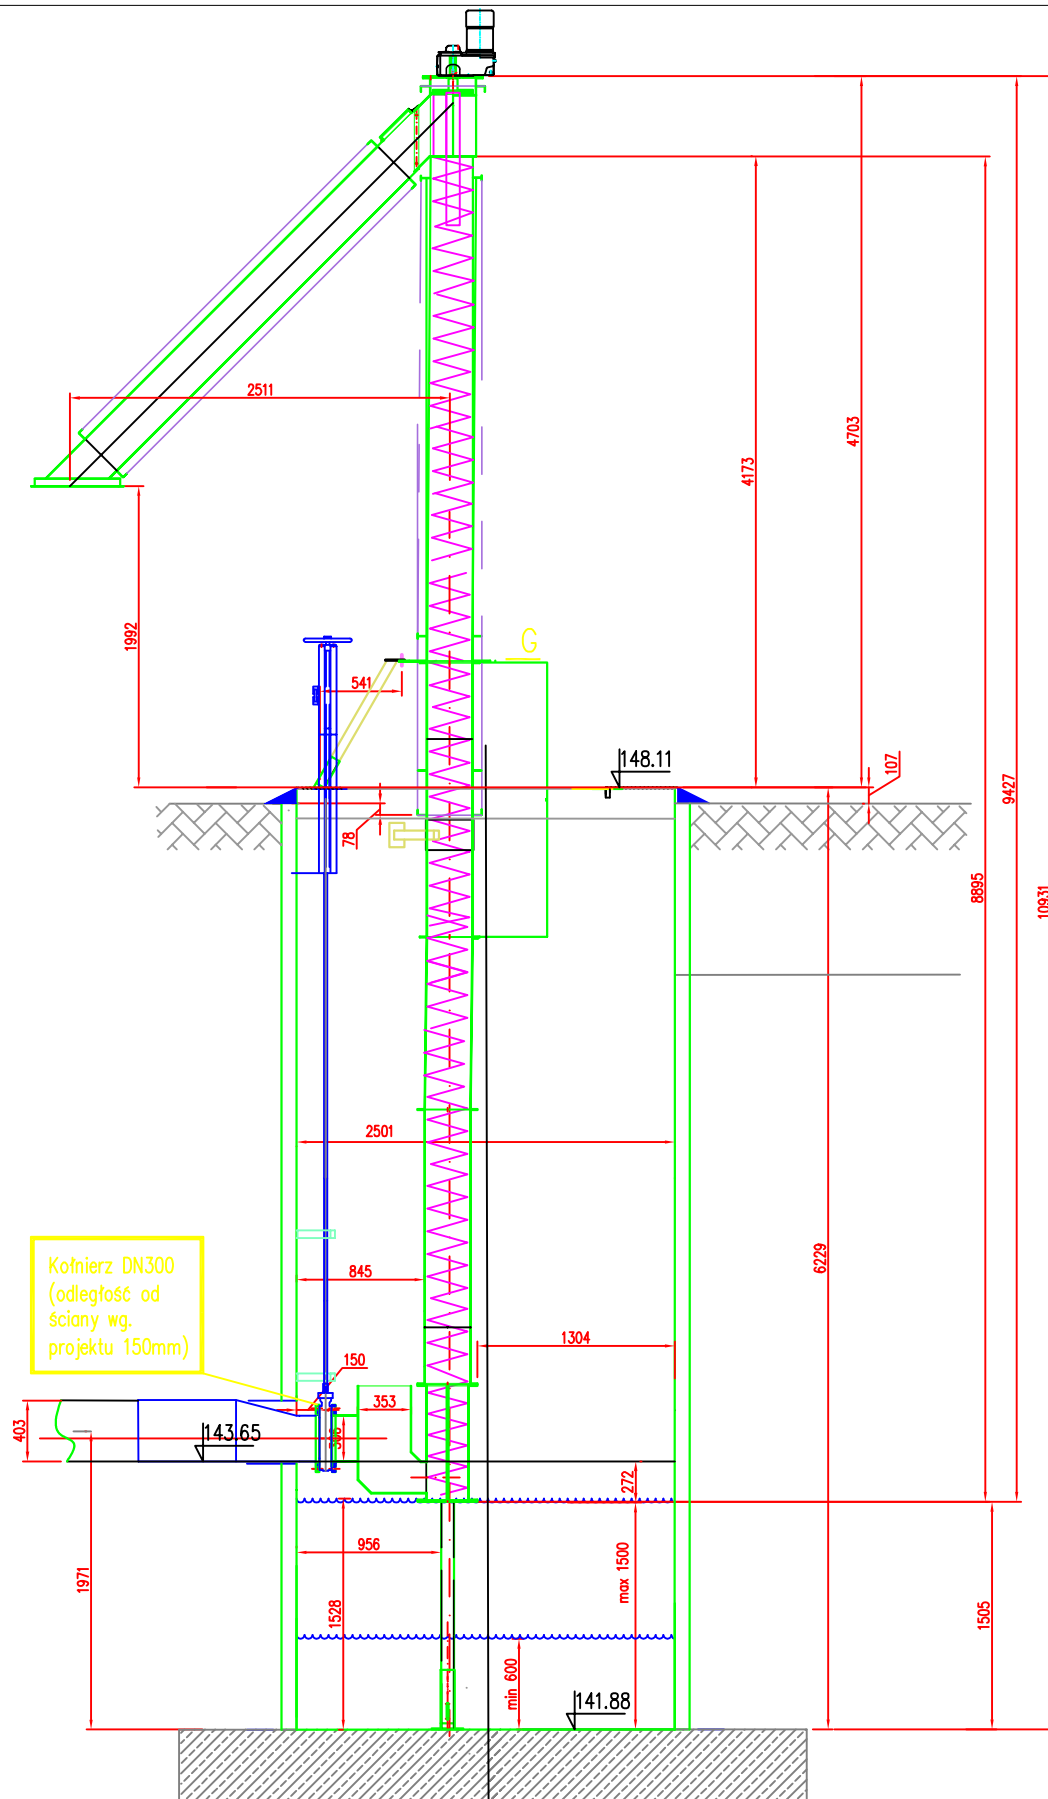

Budowa gminnej oczyszczalni ścieków w Zakościelu

Gmina Inowódz pow. tomaszowski woj. łódzkie

Data opracowania:
grudzień 2014

Opracował:

Sprawdził

Nr rysunku

Skala:

1:50

Sito w przepompowni OK300