



Przekrój normalny I-I

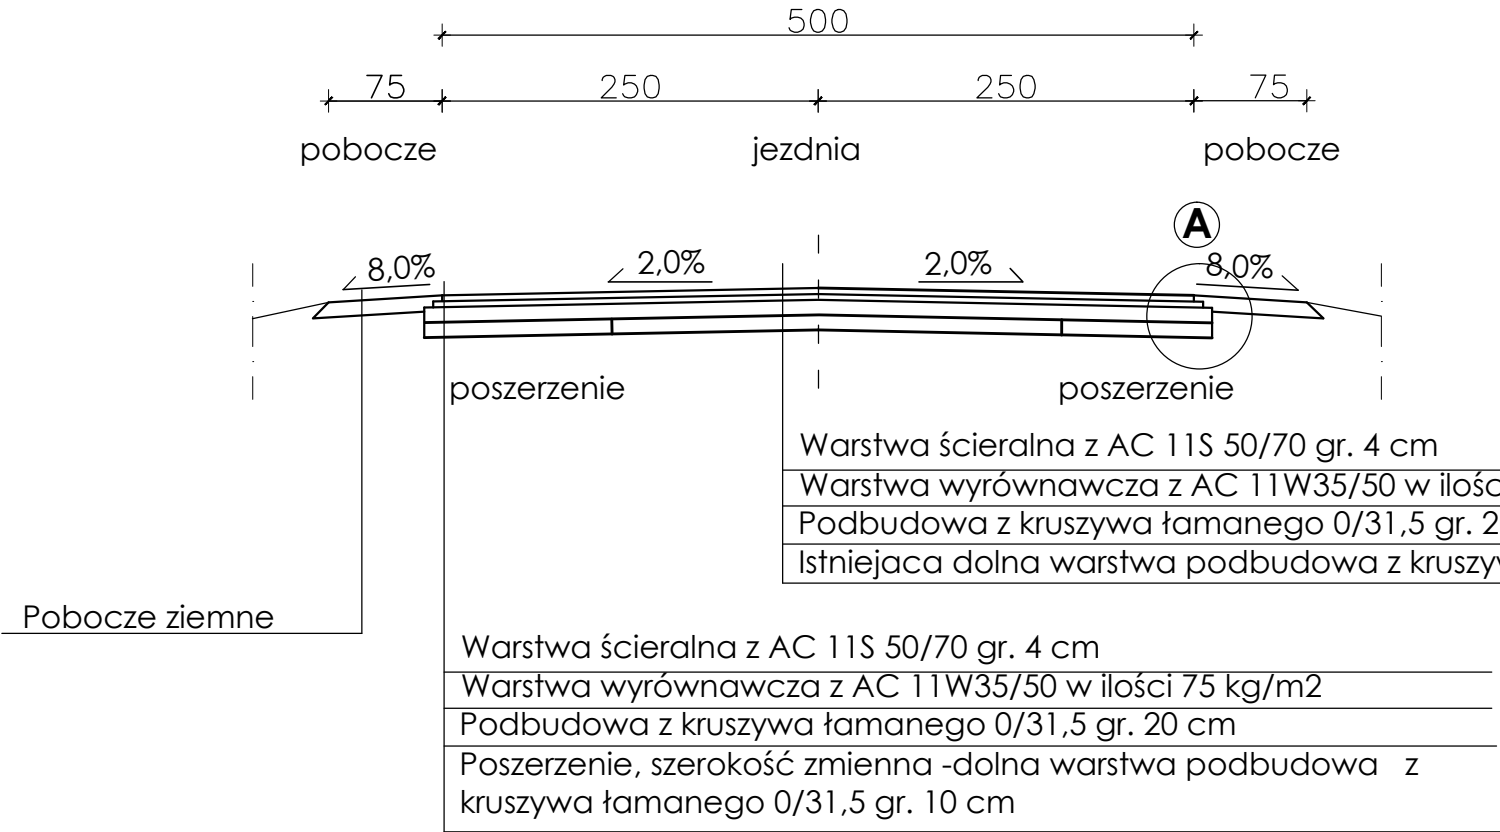

Szczegół A
Skala 1:20

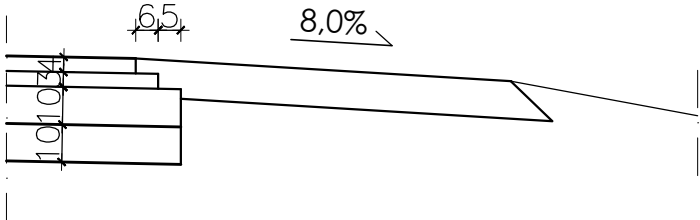

OBIEKT	Przebudowa drogi dojazdowej do gruntów rolnych Królowa Wola–Teofilów. Etap II. Nr ewid. działki 818.		NR RYS.	3
NAZWA RYSUNKU	PRZEKRÓJ KONSTRUKCYJNY–NORMALNY		SKALA	1: 50
PROJEKTANT	Imię i nazwisko	Uprawnienia	Data i podpis	
	tech. Henryk Wójtowicz	WZDP– 221/D/66	12.2014r.	
AST. PROJEKT.	mgr inż. Zbigniew Kucharski		12.2014r.	