PROFIL PODŁUŻNY skala 1 : 50/500

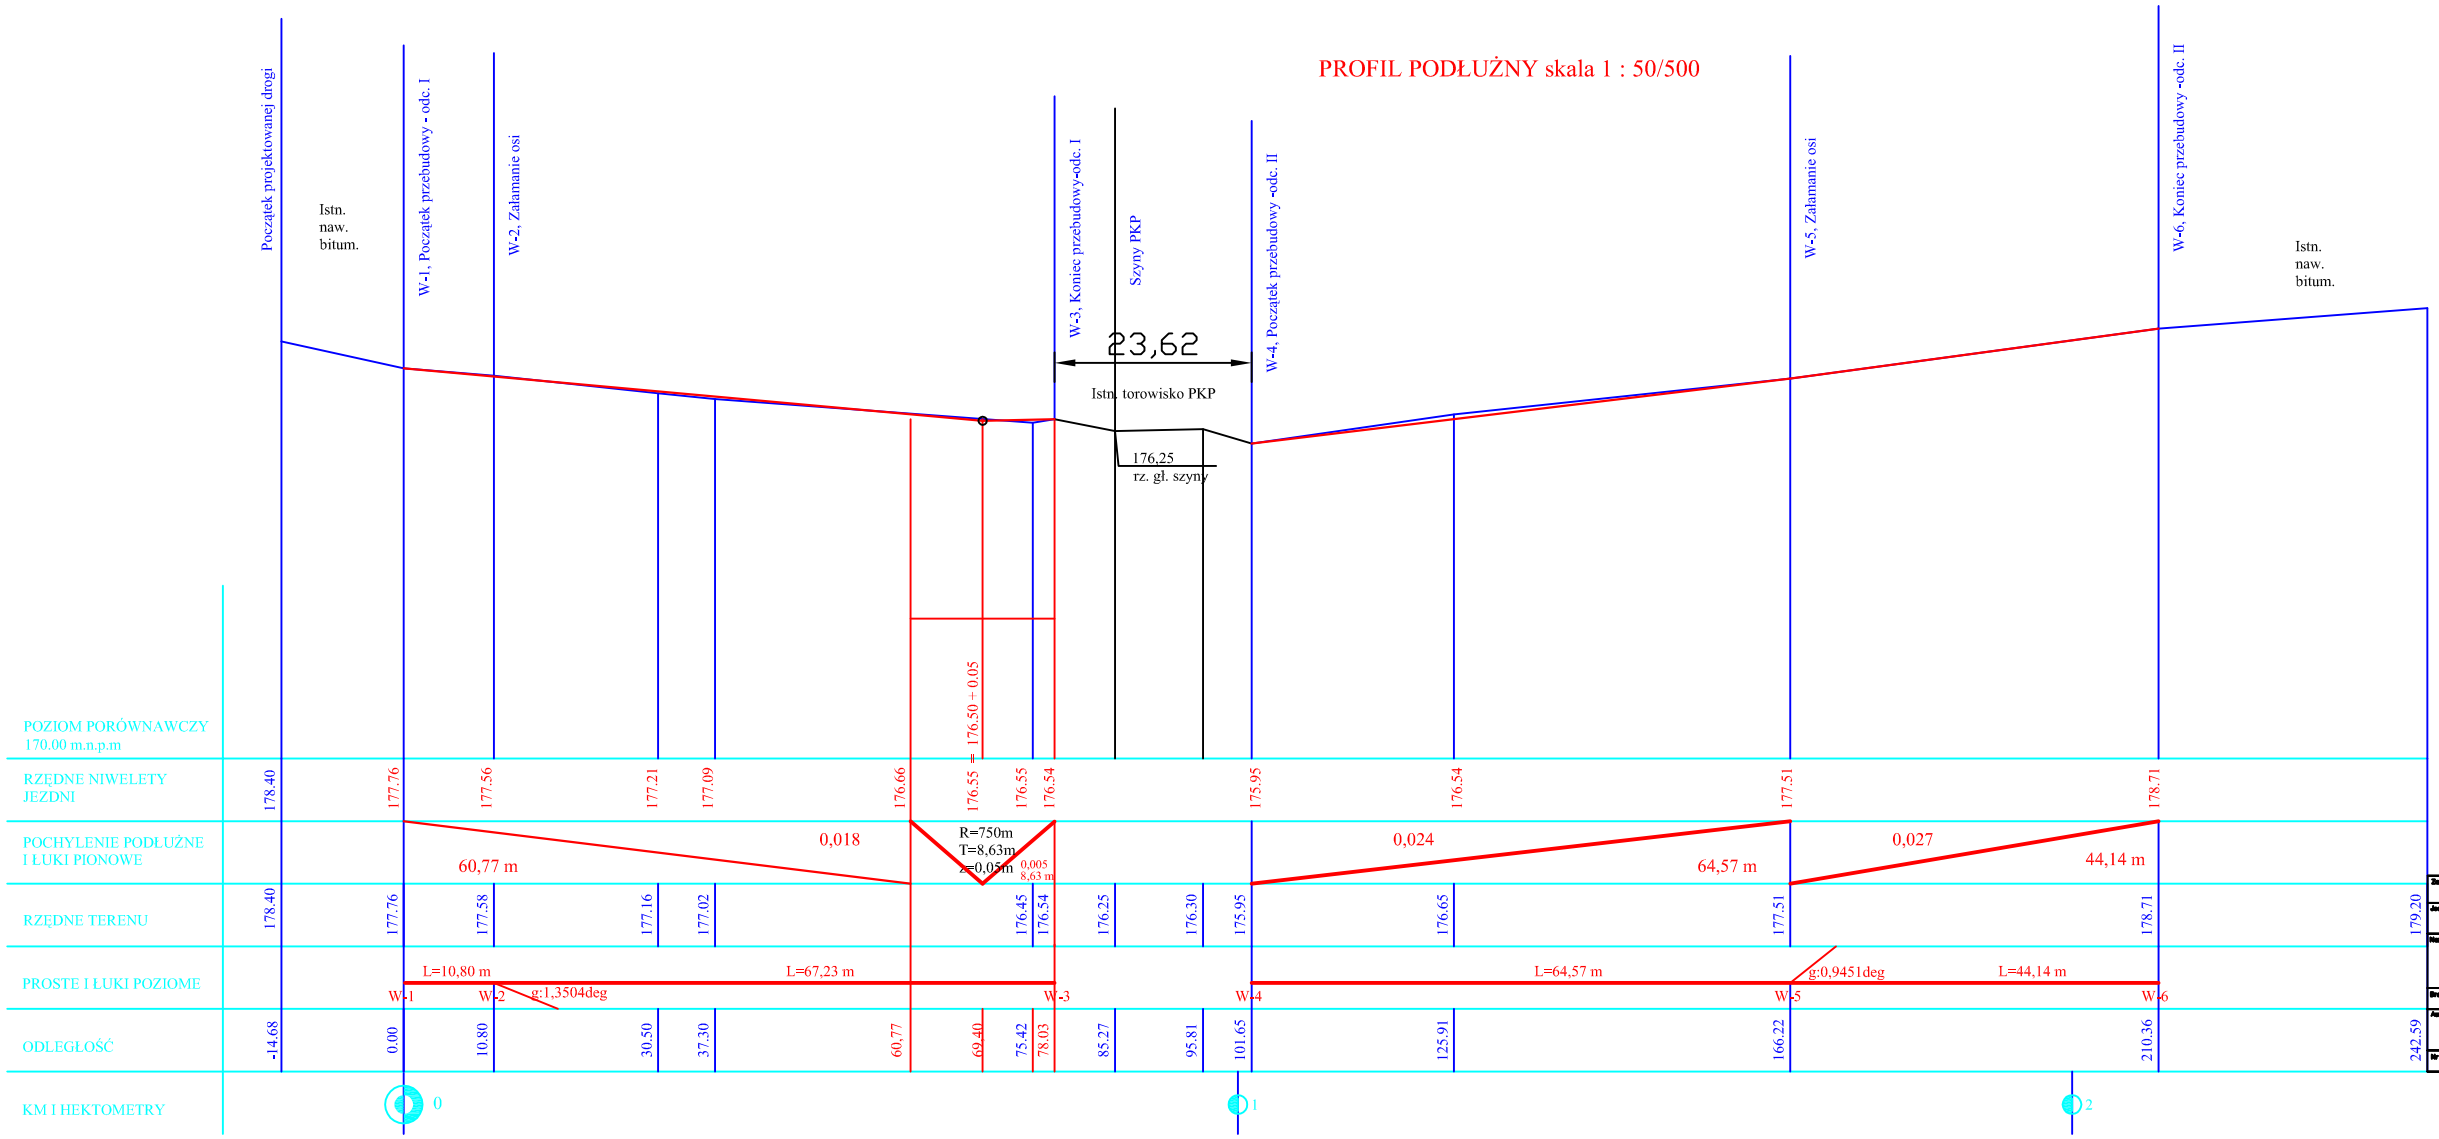

Zamawiający:	GMINA INOWŁÓDZ 97-215 INOWŁÓDZ, ul.Spacerowa 2		
Jedn. proj:	PRACOWNIA PROJEKTÓW BUDOWNICTWA LĄDOWEGO 97-300 Piotrków Trybunalski, ul. Wólczańska 85 tel./fax (044) 649 02 16		
Nazwa zpr.:	PRZEBUDOWA DROGI GMINNEJ		
Branża: DROGOWA		Adres: m. BRZUSTÓW PKP	
Autor:	Podpis:	Nazwa rys: profil podłużny	
Nr arch:	Data: wrzesień 2015	Skala: 1: 50/500	Rys. nr 2