


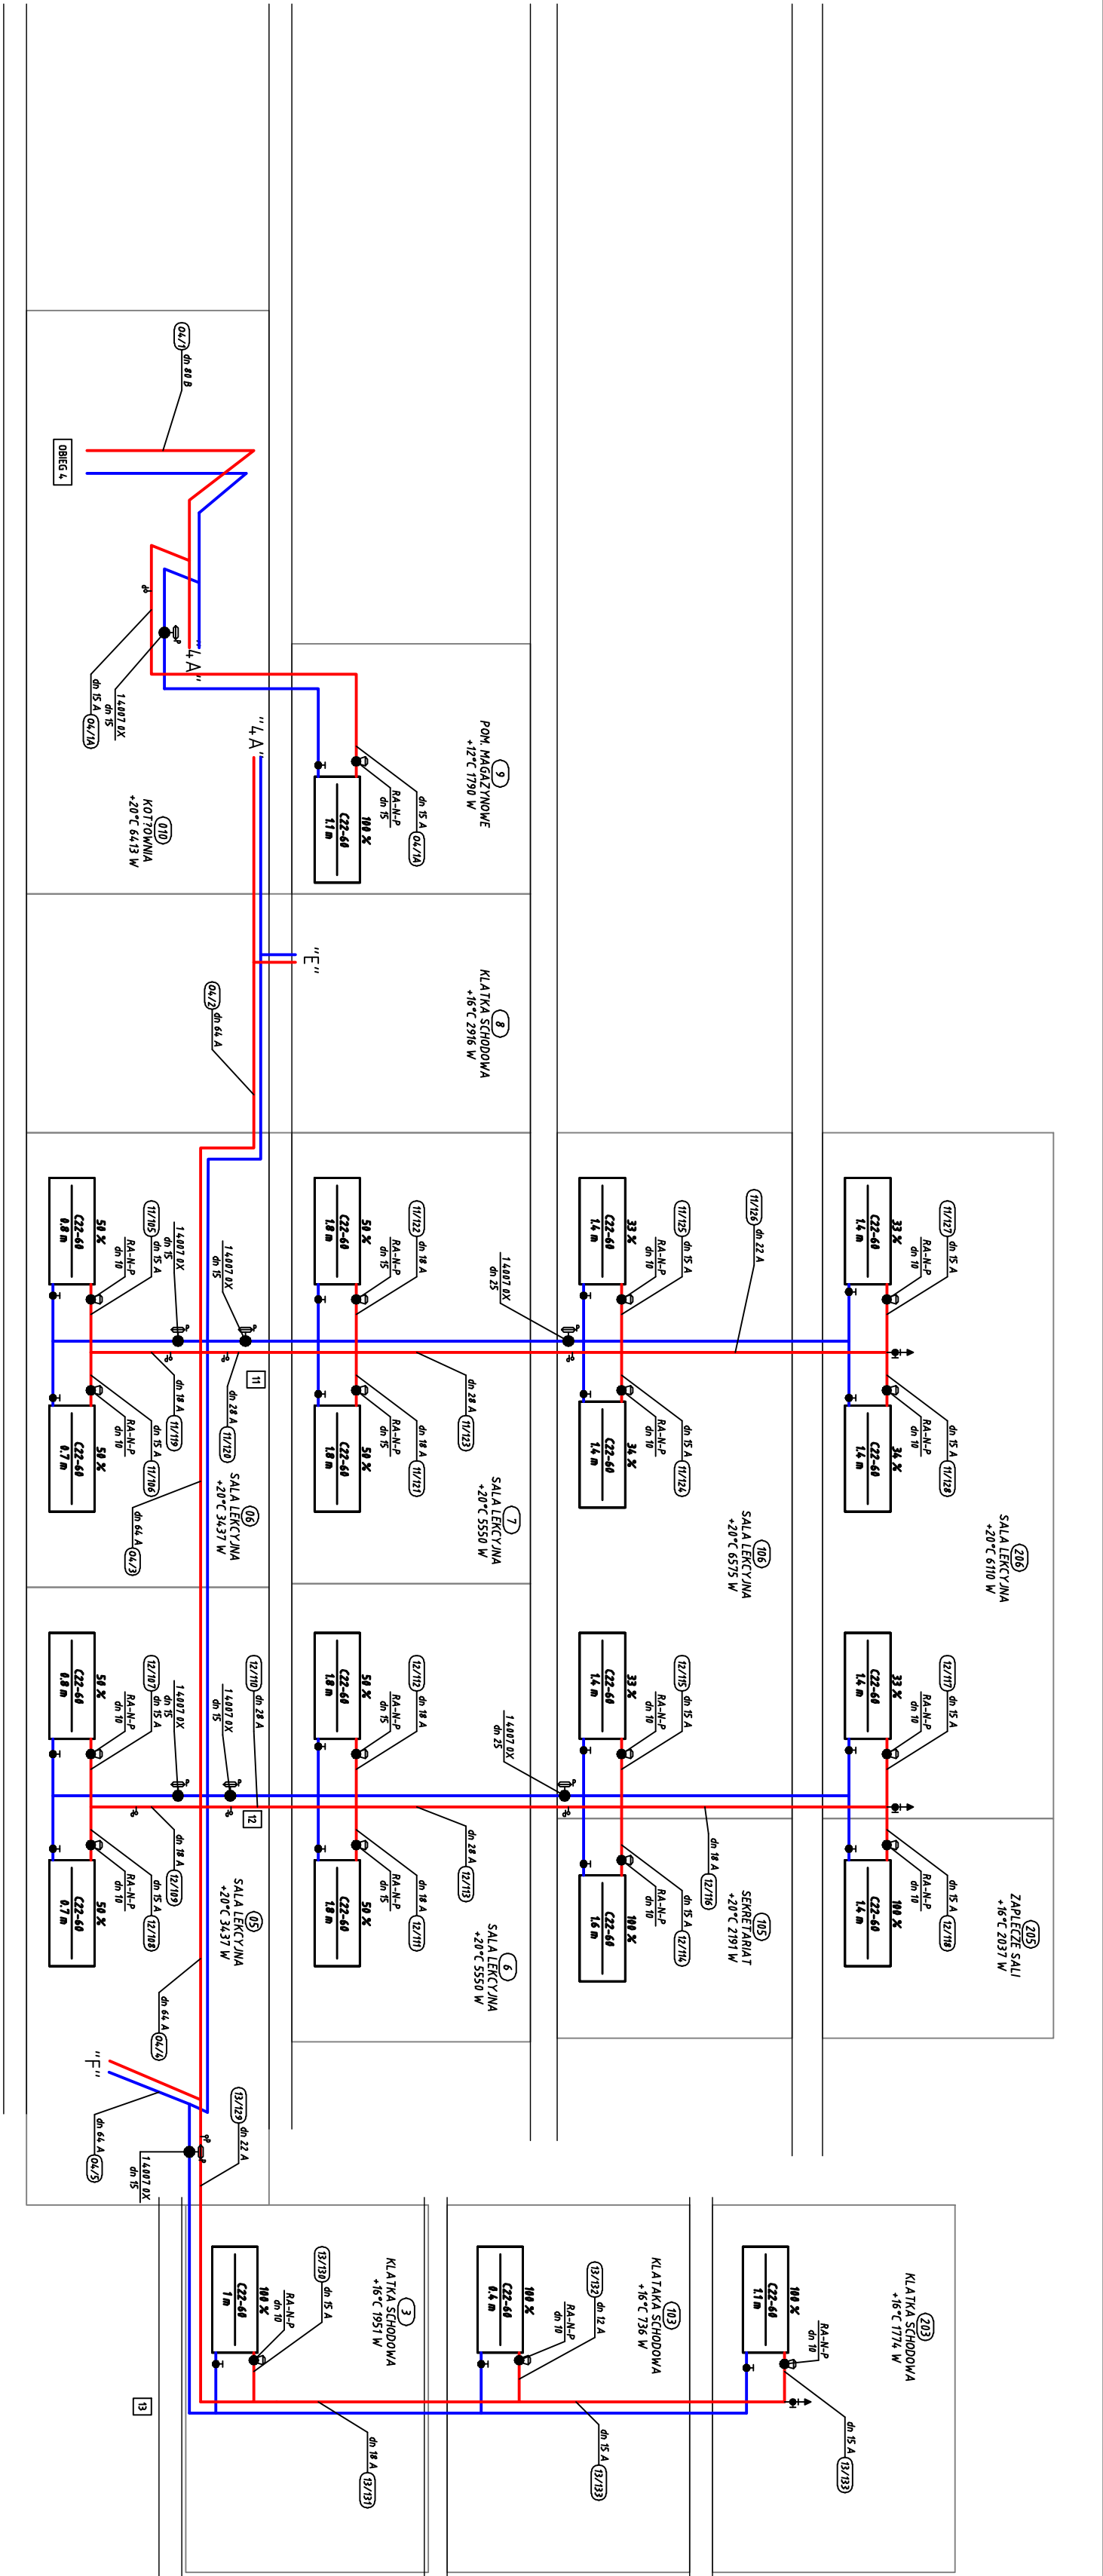

Obiekt:	Publiczna Szkoła Podstawowa, Publiczne Gimnazjum i sala gimnastyczna w Inowłodzu			
Inwestor:	Gmina Inowódz			
Nazwa rysunku:	Rozwinięcie instalacji centralnego ogrzewania			
Projektował:	mgr inż. Barbara WOLTAŚ	Upr. Nr	GAS.834/A-101/85	
Sprawił:	mgr inż. Lucyna PLATEK	Upr. Nr	MAP/0247/PWOS/10	
Zakład Projektowania i Obsługi Inwestycji ul. Królowej Jadwigi 17, 38-300 Gorlice	Skala:	b/s	Stadium: PA	Rys. nr/Nr str.: 10 / 46