




TABLICA INFORMACYJNA

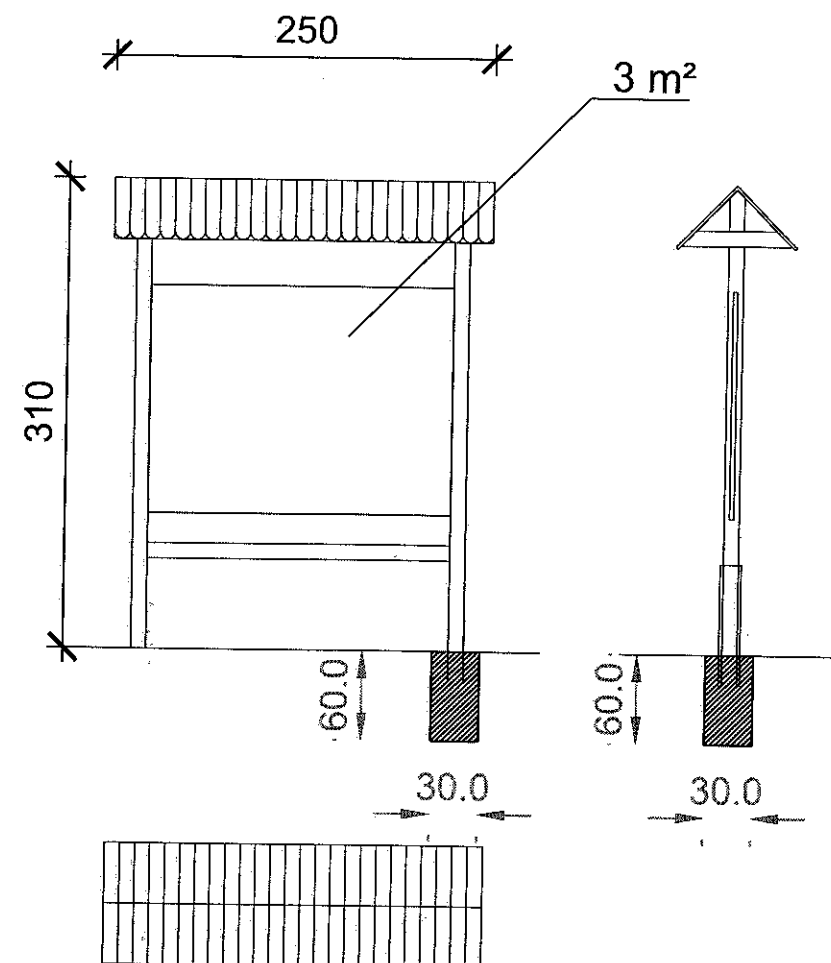

STOJAK NA ROWERY

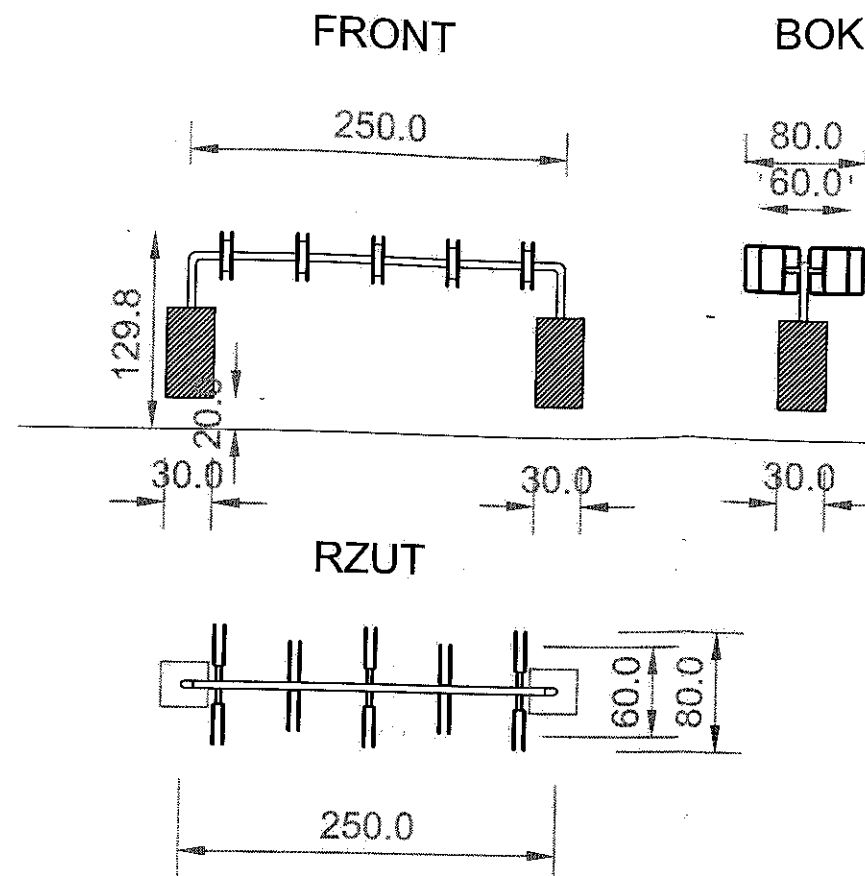

STÓŁ Z ŁAWĄ

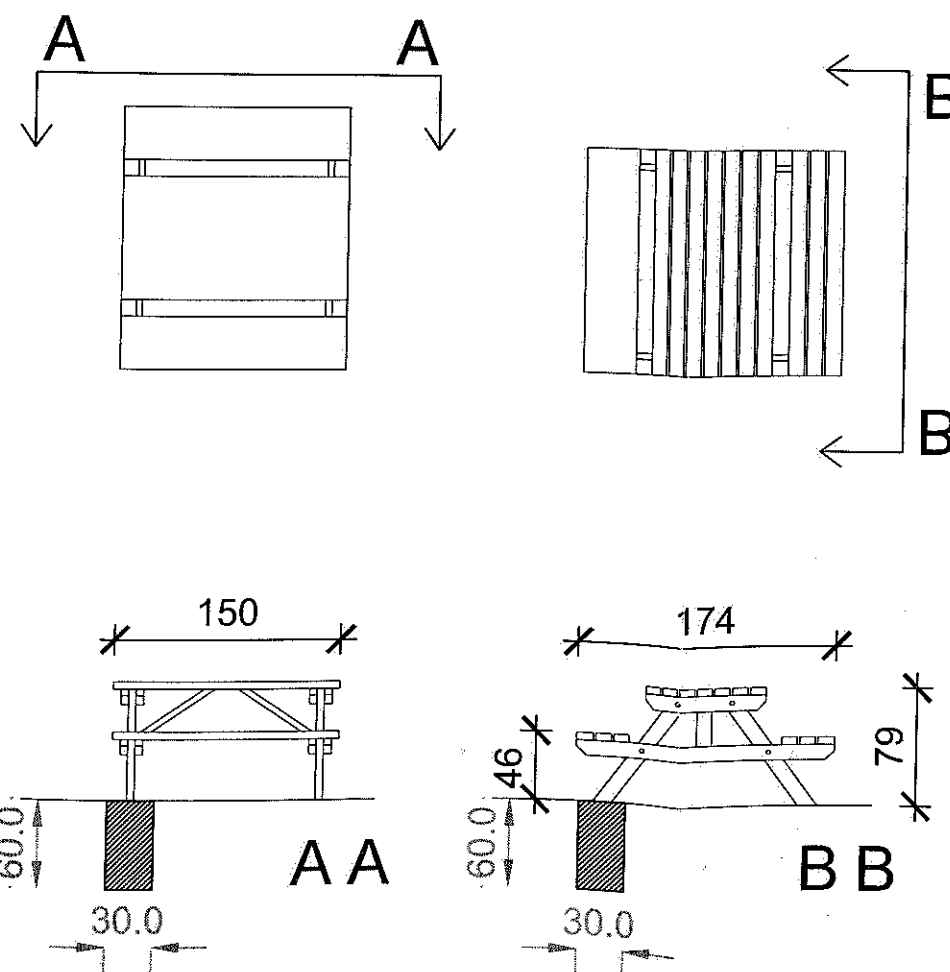

Projekt: Budowa ścieżki pieszo-rowerowej ze Spąły do Inowłódza			
Tytuł opracowania: WYPOSAŻENIE - szczegół			
Data opracowania: 16/05/2016	Rys. nr: 5.2	Skala: 1:50	
branża	Zespół projektowy	Imię i nazwisko	nr uprawnień
mała architektura	Opracował	A. GRACEFFA	
	Projektował	mgr inż. L. MATUSIEWICZ	21/Gd/2002