



Blachodachówka / blacha / eurofala

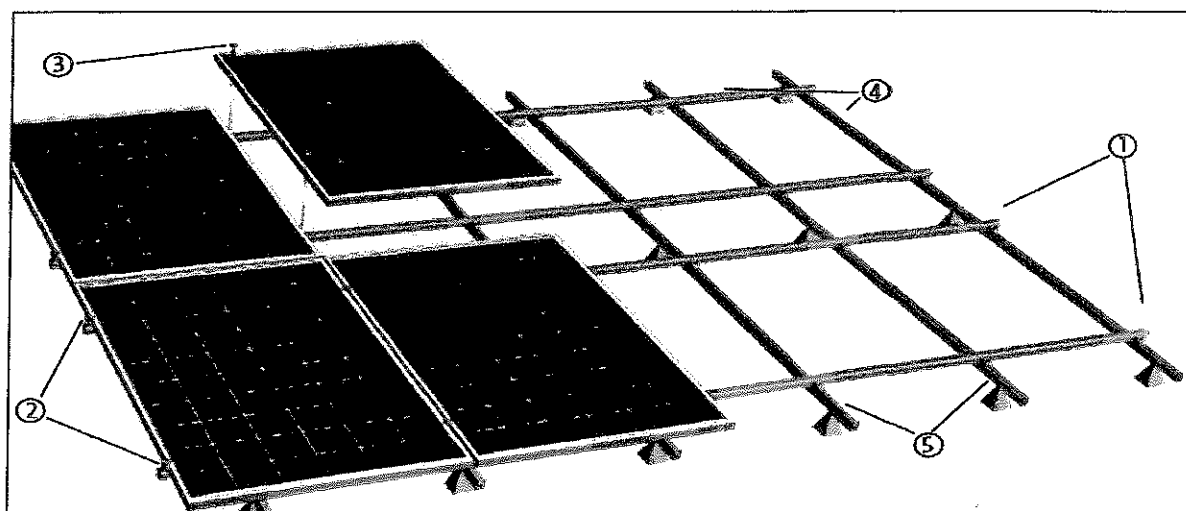


Budowa systemu


Szczegóły zacisków, profili i uchwytów

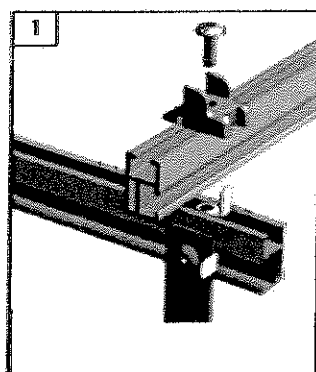


Montaż profili nośnych i śruby mocującej

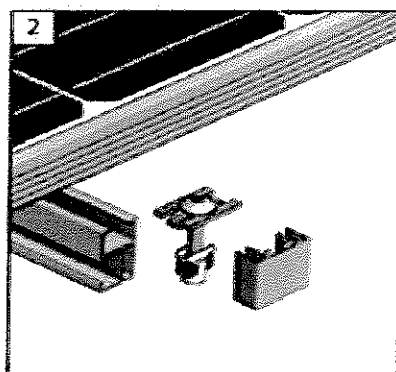


Montaż klemy końcowej

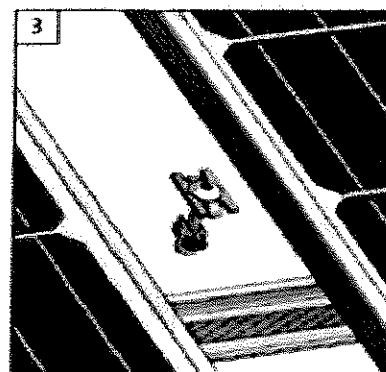


Montaż klemy środkowej

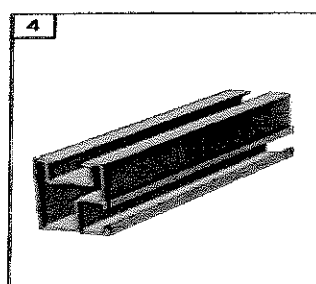

Profil nośny

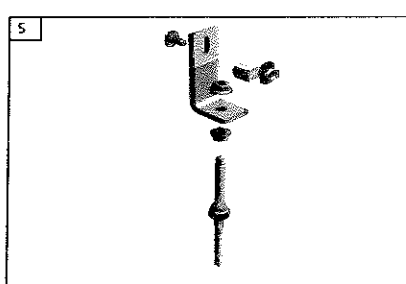

Śruba mocująca z gwintem podwójnym

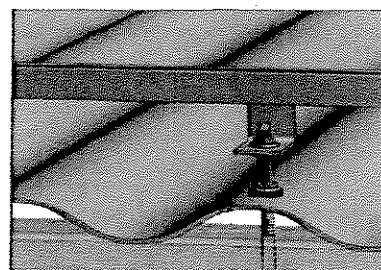


Stan po zamontowaniu

Tytuł rysunku:	Mocowanie konstrukcji wsporczej
Inwestor:	Gmina Inowłódz, ul. Spalska 2, 97-215 Inowłódz
Opracował:	mgr Piotr Rybak Certyfikat Instalatora Odnawialnych Źródeł Energii (PV) OZE-E/2800/0037/16
Data: 09.2016r.	Branża: budowlana


Nr rysunku: K-34

Dachówka

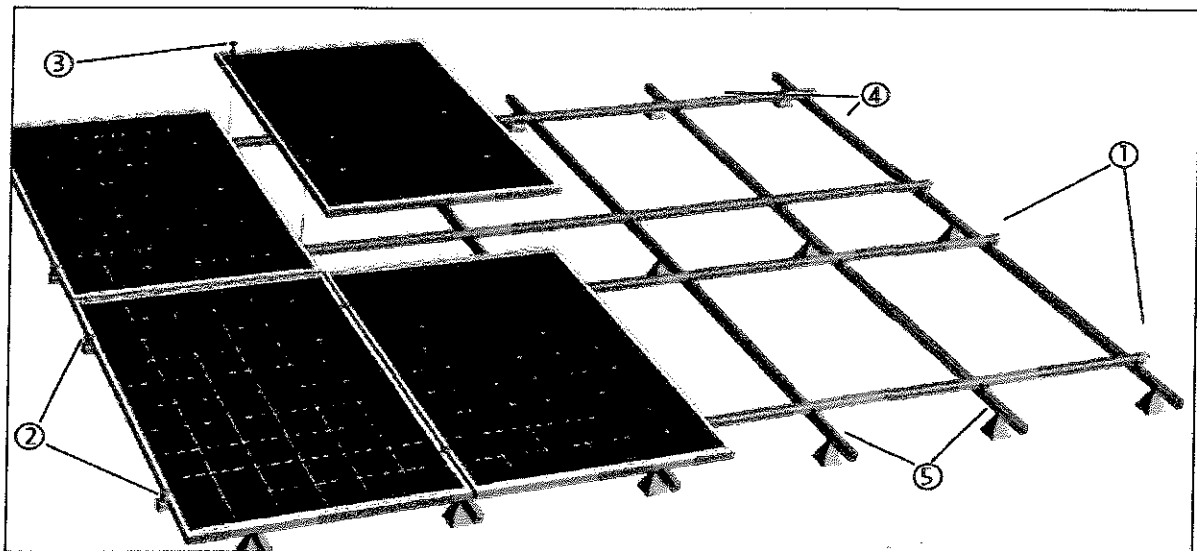


Budowa systemu


Szczegóły zacisków, profili i uchwytów

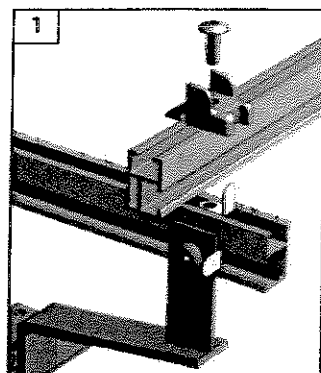


Montaż profili nośnych i uchwytu dachowego

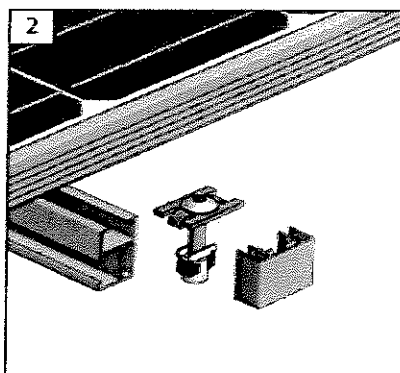


Montaż klemy końcowej

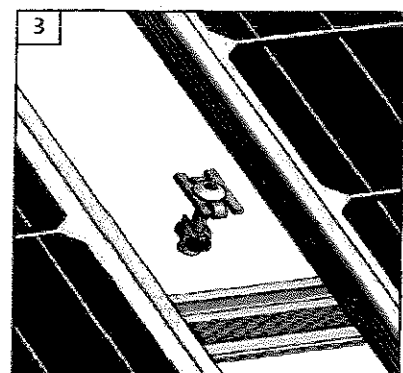


Montaż klemy środkowej

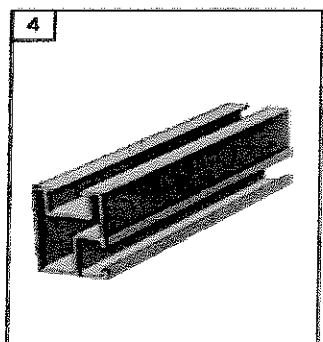

Profil nośny

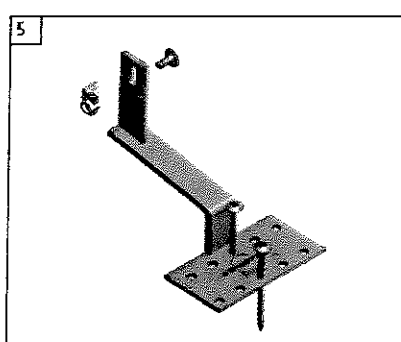


Uchwyt dachowy

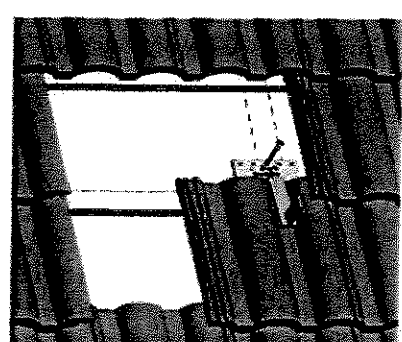

Stan po zamontowaniu


Tytuł rysunku:	Mocowanie konstrukcji wsporczej
Inwestor:	Gmina Inowłódz, ul. Spalska 2, 97-215 Inowłódz
Opracował:	mgr Piotr Rybak Certyfikat Instalatora Odnawialnych Źródeł Energii (PV) OZE-E/28000037/16
Data: 09.2016r.	Branża: budowlana
	Nr rysunku: K-35

Blacha trapezowa

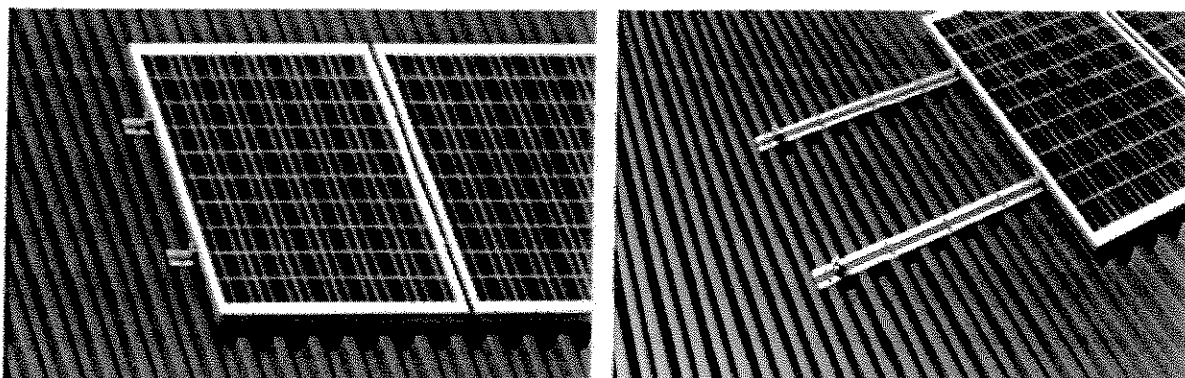


Budowa systemu


Szczegóły zacisków, profili i uchwytów

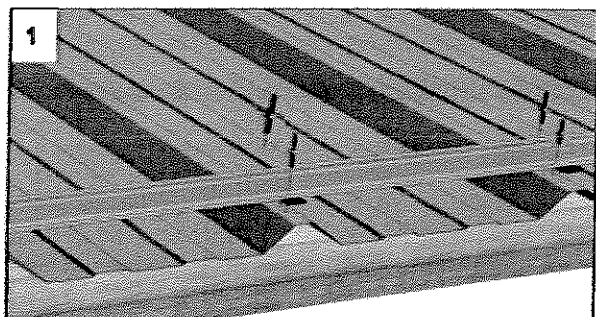


Połączenie z blachą trapezową

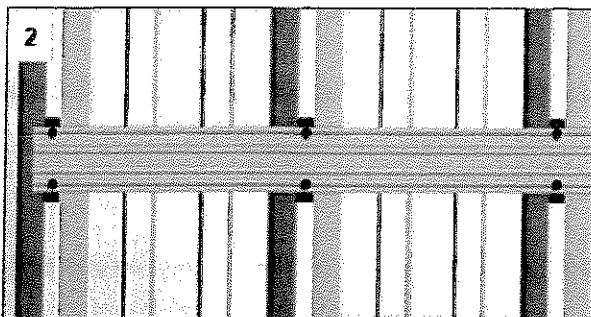

Połączenie z blachą trapezową - rzut z góry

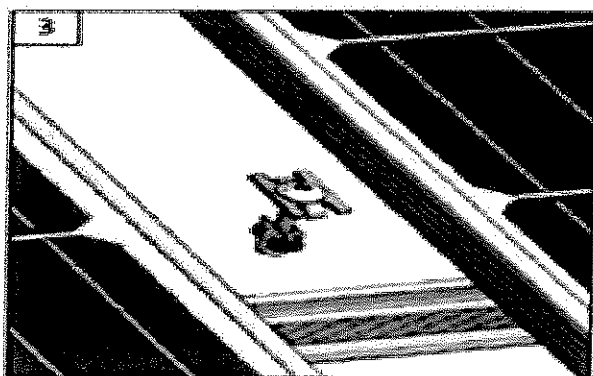


Montaż klemy środkowej

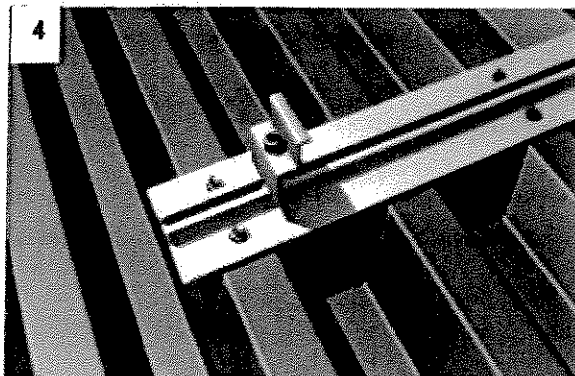

Montaż klemy końcowej


Tytuł rysunku:	Mocowanie konstrukcji wsporczej	
Inwestor:	Gmina Inowłódz, ul. Spalska 2, 97-215 Inowłódz	
Opracował:	mgr Piotr Rybak Certyfikat Instalatora Odnawialnych Źródeł Energii (PV) OZE-E/25000037/16	
Data: 09.2016r.	Branża: budowlana	Nr rysunku: K-36

Gont bitumiczny/papa

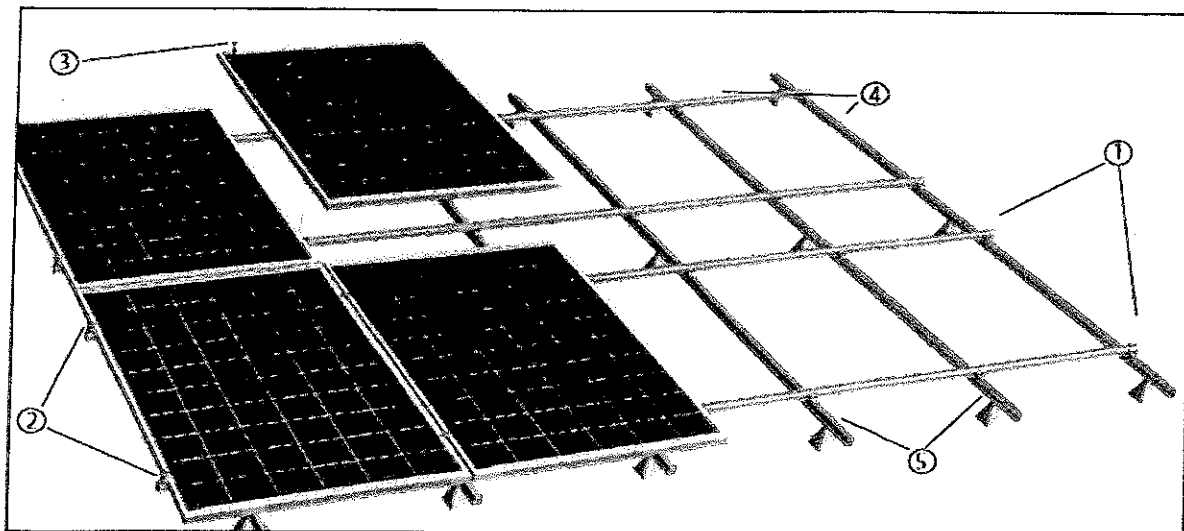


Budowa systemu


Szczegóły zacisków, profili i uchwytów

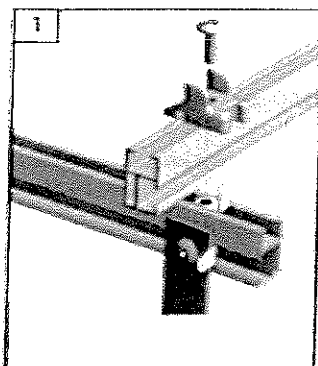


Montaż profili nośnych i uchwytu dachowego

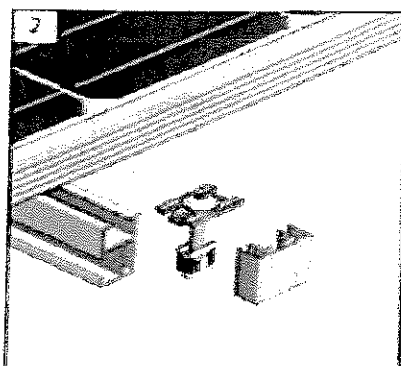


Montaż klemy końcowej

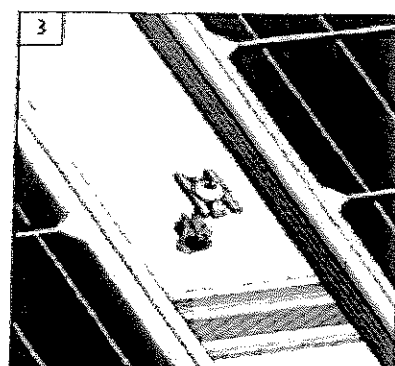


Montaż klemy środkowej

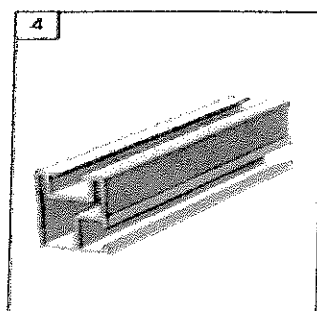

Profil nośny

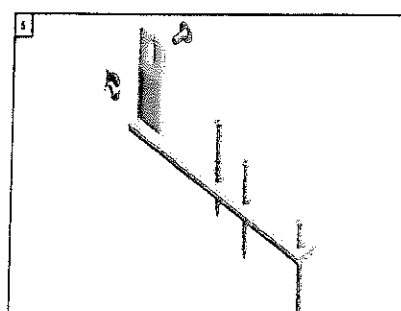

Uchwyt dachowy

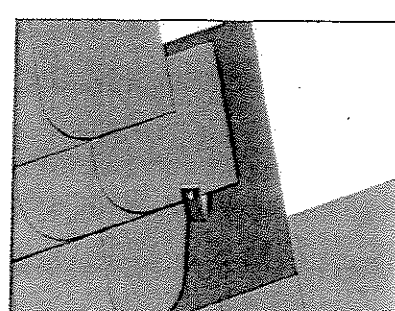


Stan po zamontowaniu

Tytuł rysunku:	Mocowanie konstrukcji wsporczej
Inwestor:	Gmina Lubochnia, ul. Tomaszowska 9, Lubochnia Dworska, 97-217 Lubochnia
Opracował:	mgr Piotr Rydza Certyfikator Instalatora Odnawialnych Źródeł Energii (FV) OZE-PJ28000037/16
Data: 09.2016r.	Branża: budowlana


Nr rysunku: K-37

Blacha na rąbek

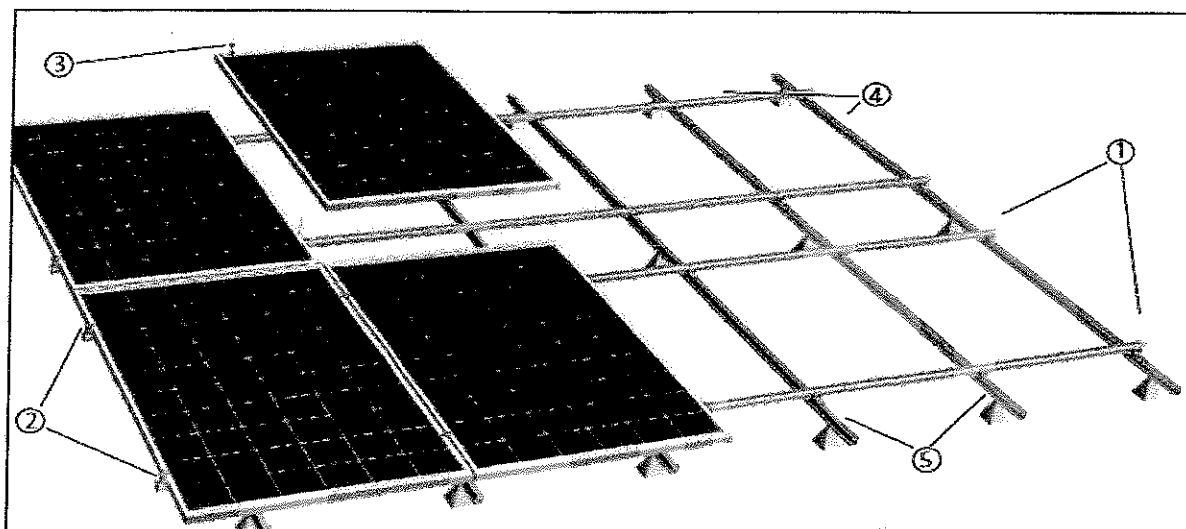


Budowa systemu


Szczegóły zacisków, profili i uchwytów

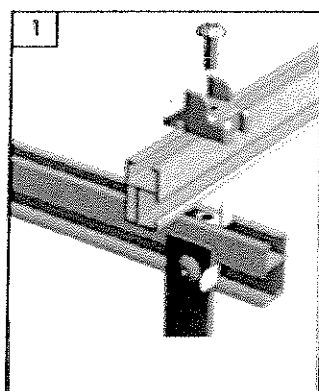


Montaż profili nośnych
i zacisku do blachy

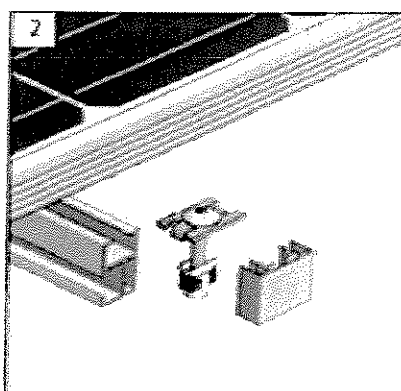


Montaż klemy końcowej

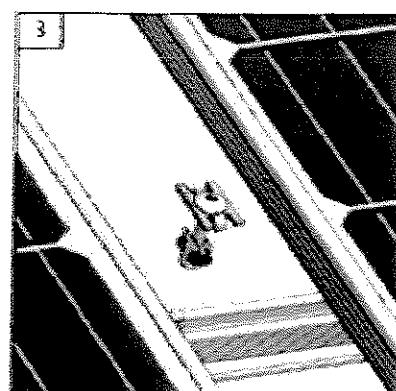


Montaż klemy środkowej

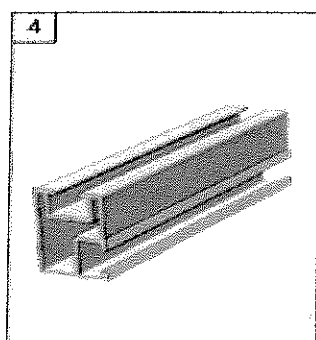

Profil nośny

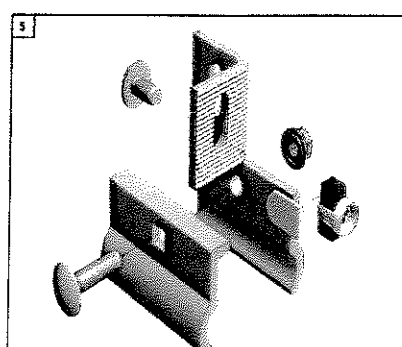


Zacisk do blachy

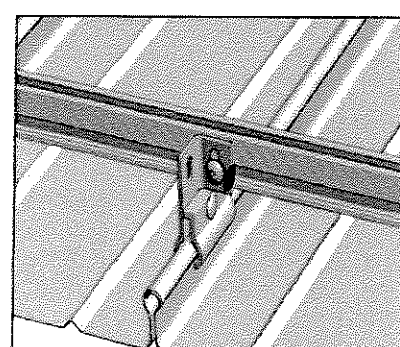

Stan po zamontowaniu


Tytuł rysunku:	Mocowanie konstrukcji wsporczej	
Inwestor:	Gmina Inowłódz, ul. Spalska 2, 97-215 Inowłódz	mgr Piotr Rybak Certyfikat Instalatora
Opracował:		Odnawialnych Źródeł Energii (PV) OZE-E/2800/0037/16
Data: 09.2016r.	Branża: budowlana	Nr rysunku: K-38

Elewacja

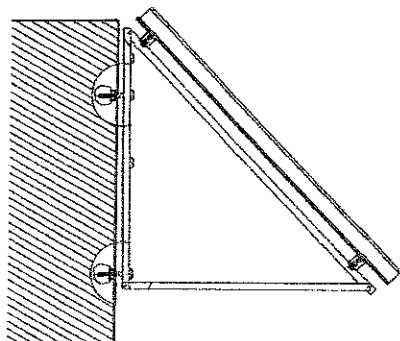


Budowa systemu


Szczegóły zacisków, profili i uchwytów

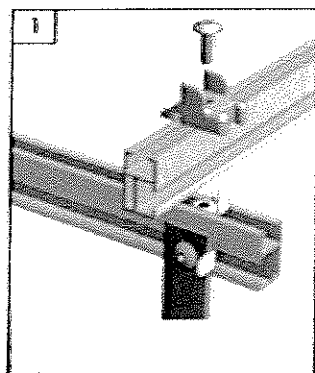


Montaż profili nośnych
i śruby mocujące

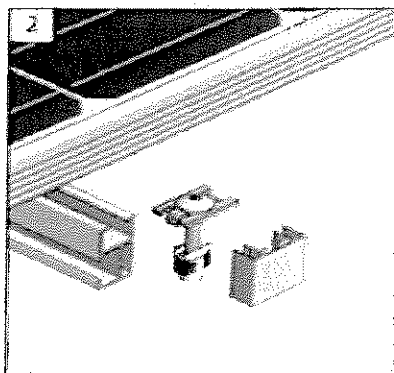


Montaż klemy końcowej

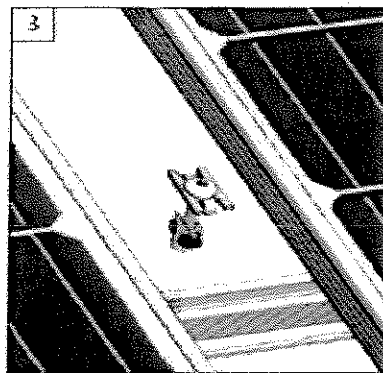


Montaż klemy środkowej

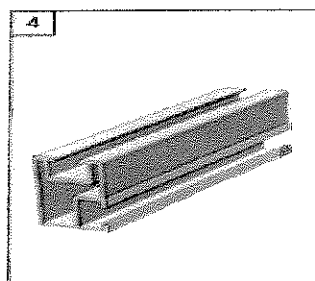

Profil nośny

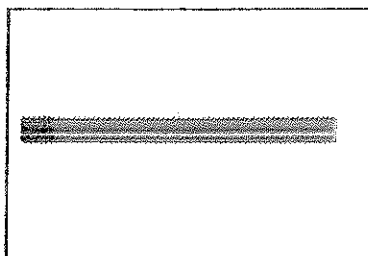

Pręt gwintowany

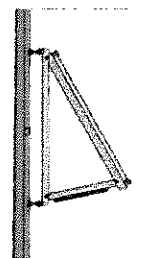


Stan po zamontowaniu – rzut z
boku



Tytuł rysunku:	Mocowanie konstrukcji wsporczej	
Inwestor:	Gmina Inowłódz, ul. Spalska 2, 97-215 Inowłódz	
Opracował:	mgr Piotr Kydek; Certyfikat instalatora Odnawialnych Źródeł Energii (1) OZE-E/28000037/16	
Data: 08.2016r.	Branża: budowlana	Nr rysunku: K-39

Grunt


WIDOK KONSTRUKCJI Z PRZODU
SKALA 1:25

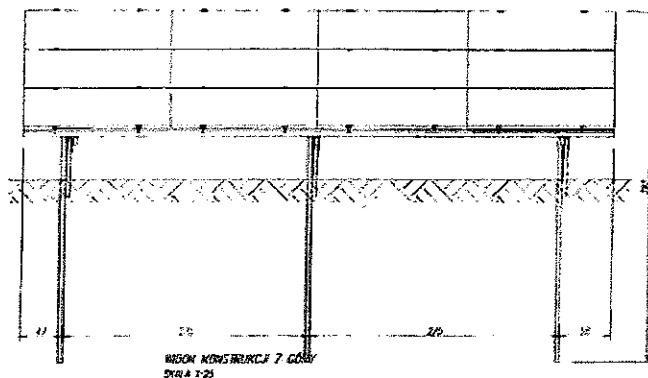

WIDOK KONSTRUKCJI OD BOKU
SKALA 1:25

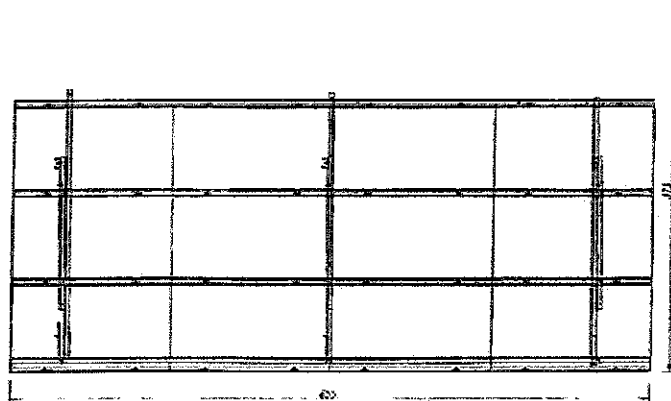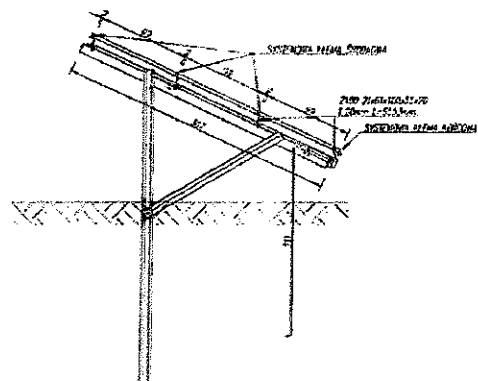


WIDOK AKSONOMETRYCZNY

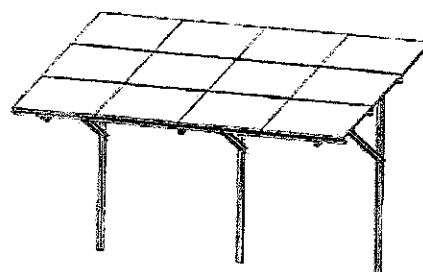


Budowa systemu


Tytuł rysunku:	Mocowanie konstrukcji wsporczej	
Inwestor:	Gmina Inowłódz, ul. Spalska 2, 97-215 Inowłódz	
Opracował:		
Data: 09.2016r.	Branża: budowlana	Nr rysunku: K-40

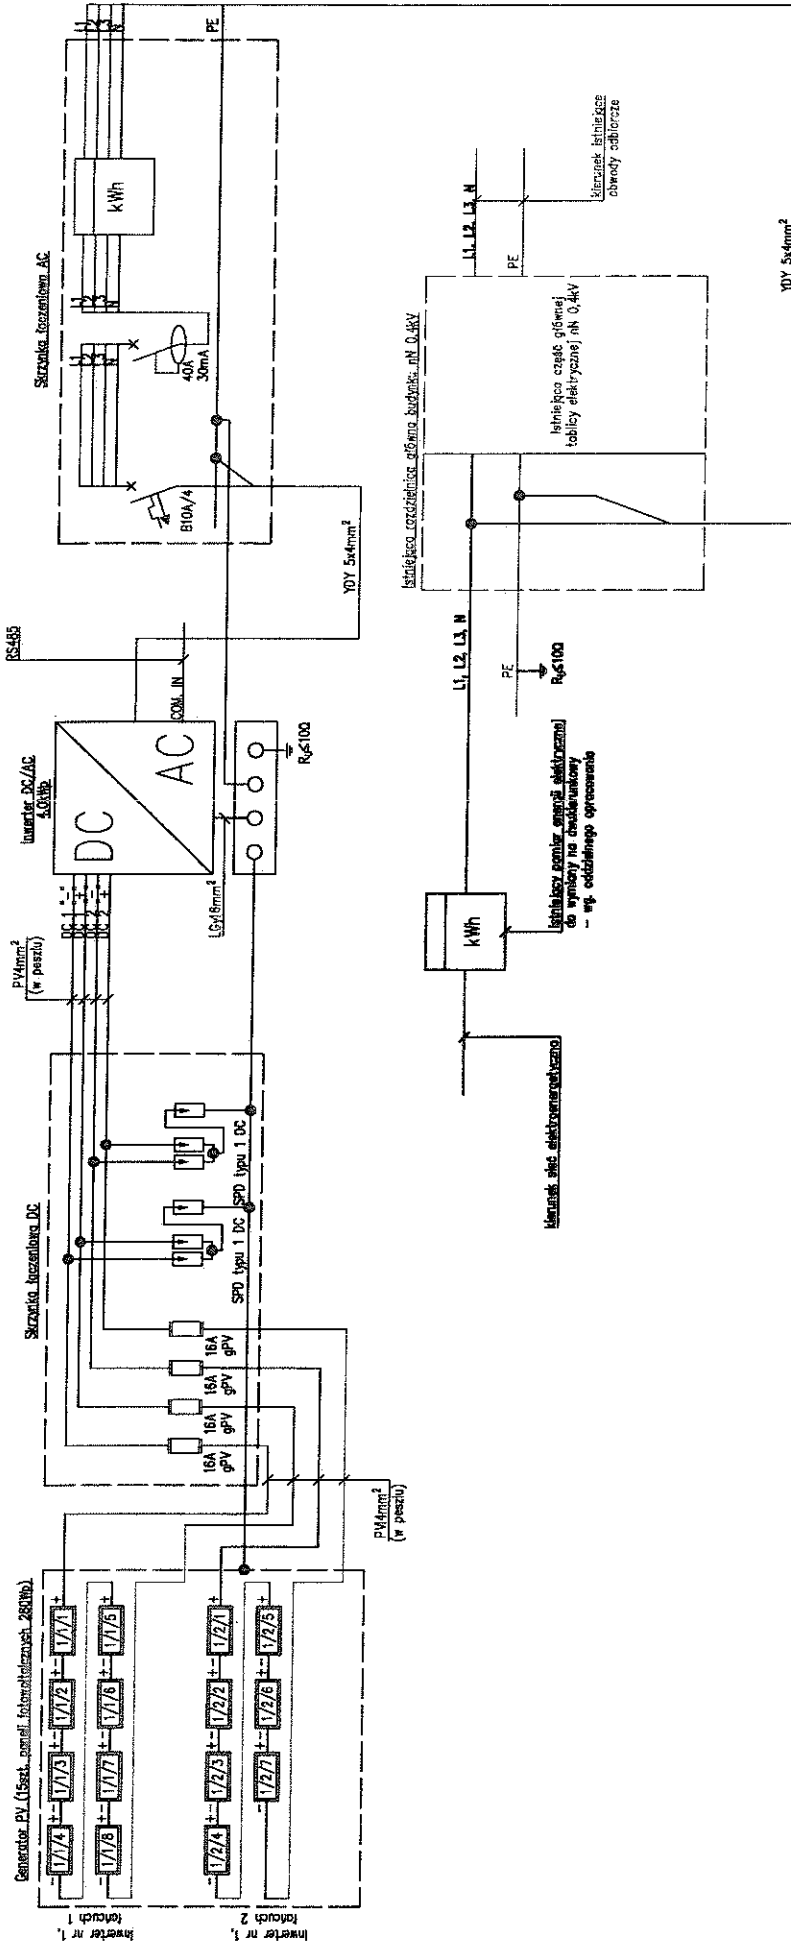


Tytuł rysunku:	Schemat strukturalny – instalacja trójfazowa o mocy 4,2 kW	Data: 09.2016
Adres obiektu:	Wg listy uczestników projektu	Nr rysunku: E-02
Inwestor:	Gmina Inowódz ul. Spalska 2 97-215 Inowódz	Branża: elektryczna
Opracował:	mgr Piotr Rybak Certyfikowany Instalatora Odnawialnych Źródeł Energii (PV) OZE-E/28010037/16	

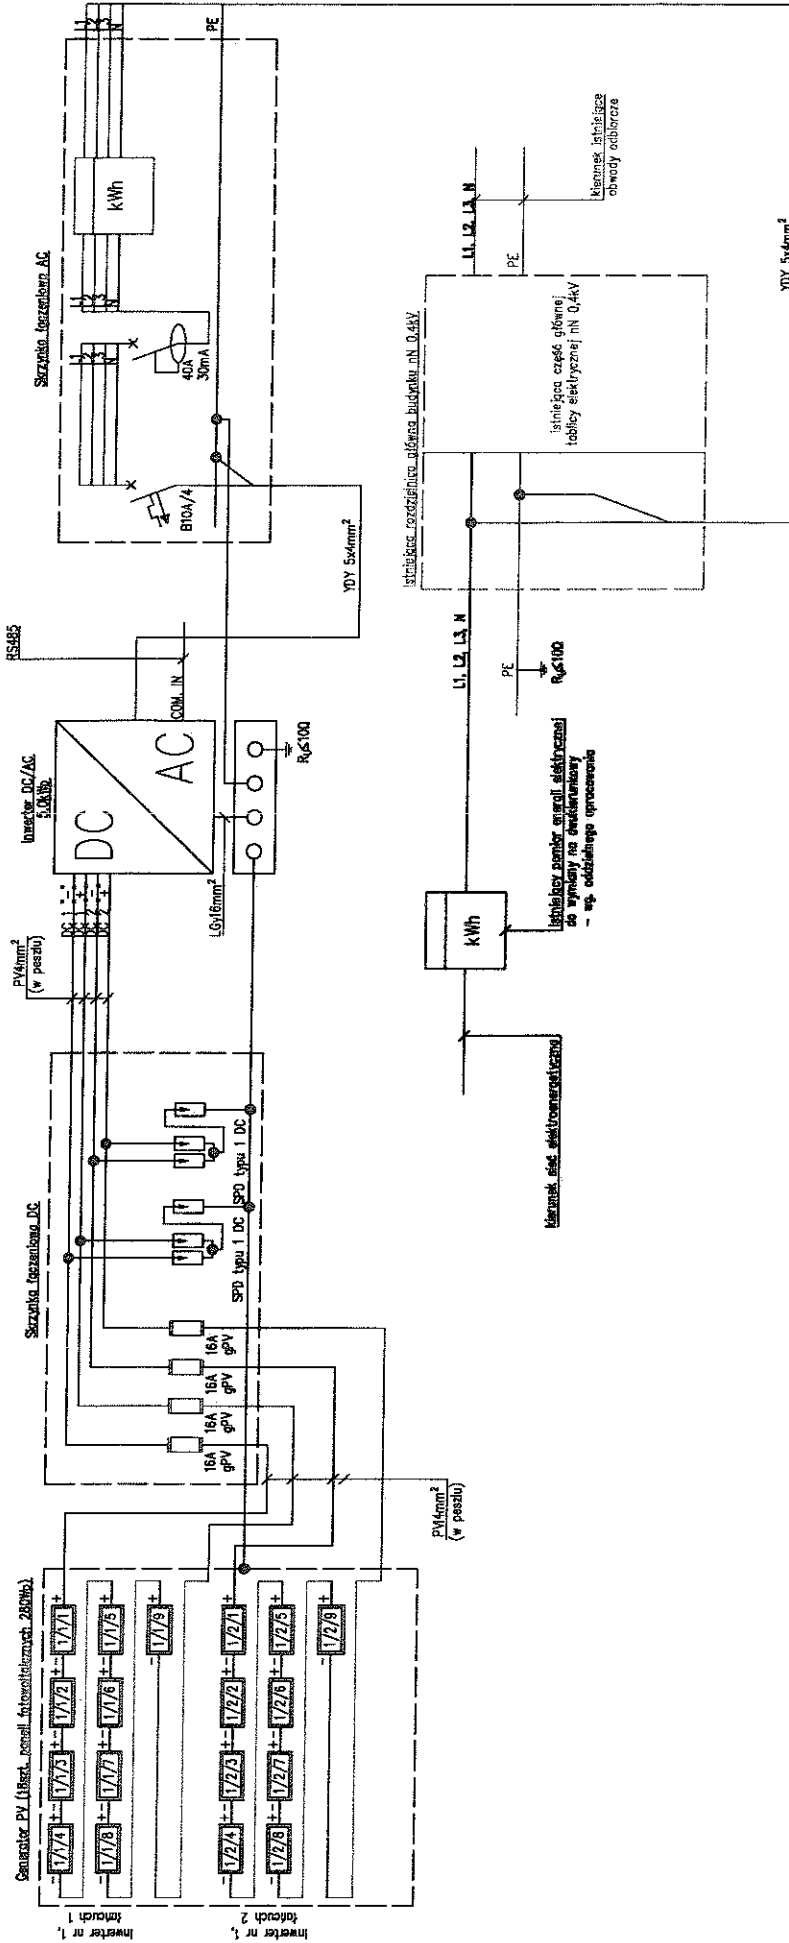


Tytuł rysunku:	Schemat strukturalny – instalacja trójfazowa o mocy 5,04 kW	Data: 09.2016
Adres obiektu:	Wg listy uczestników projektu	Nr rysunku: E-03
Inwestor:	Gmina Inowódz ul. Spalska 2 97-215 Inowódz	Branża: elektryczna
Opracował:	mgr Piotr Rybak Certyfikowany Instalator Odnawialnych Źródeł Energii (PV) OZE-E-48010037/16	

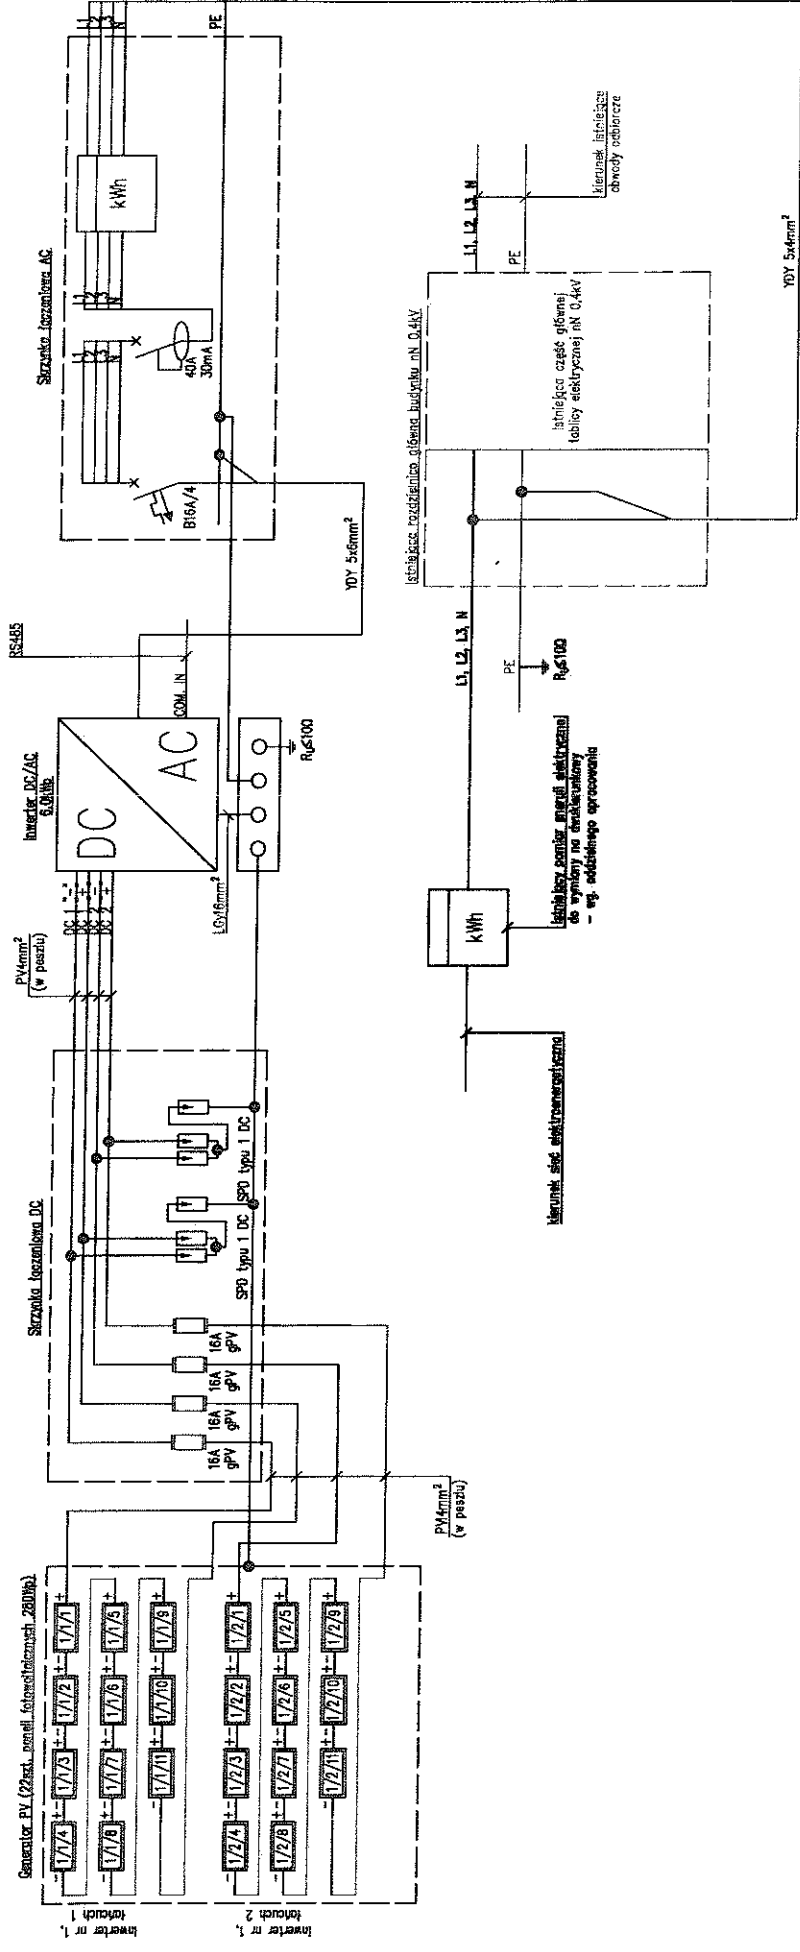


Tytuł rysunku:	Schemat strukturalny – instalacja trójfazowa o mocy 6,16 kW			Data: 09.2016
Adres obiektu:	Wg listy uczestników projektu			Nr rysunku: E-04
Inwestor:	Gmina Inowódz ul. Spaska 2 97-215 Inowódz			Branża: elektryczna
Opracował:	 mgr inż. Piotr... Certyfikat Instalatora: Odnawialnych Źródeł Energii (P) OZE-B/28000037/16			

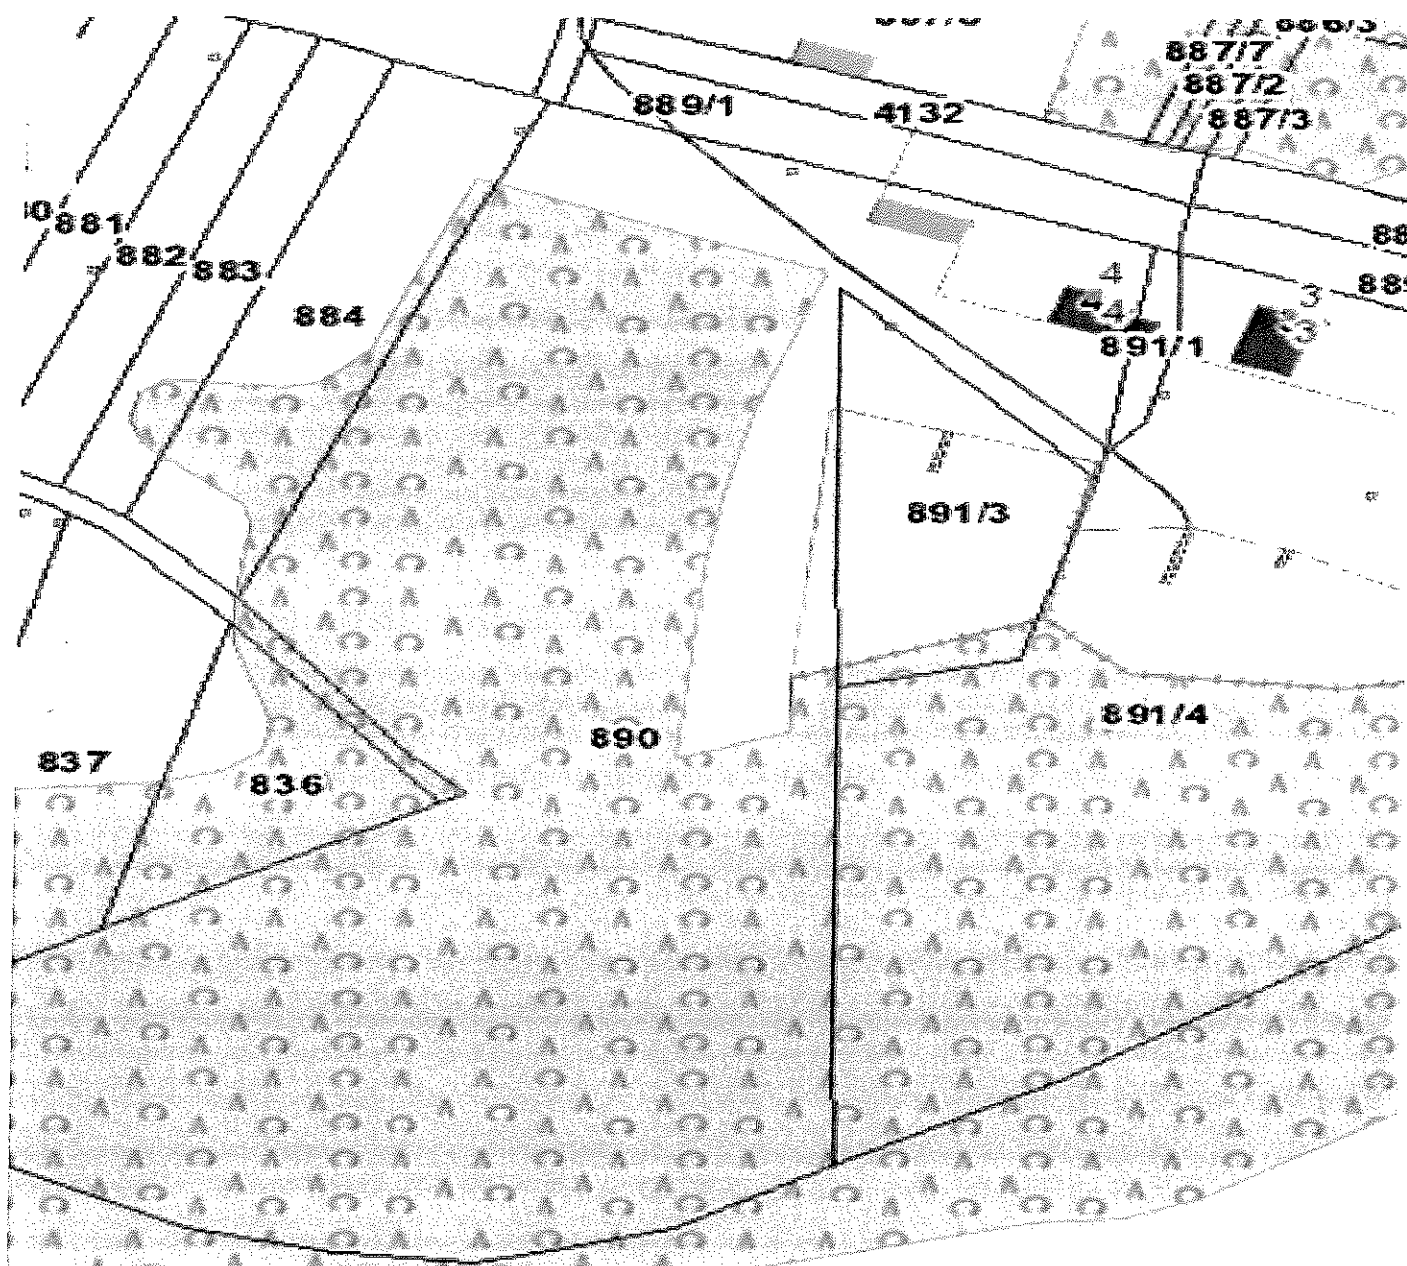


Adres obiektu:	Teofilów 4, Dz. Nr 890	Data: 9.2016r
Inwestor:	Gmina Inowódz ul. Spalska 2 97-215 Inowódz	Branża: budowlana
Tytuł rysunku:	Mapa zagospodarowania przestrzennego.	Nr rysunku: M-01
Opracował:	mgr Piotr Rybak Certyfikat Instalatora Odnawialnych Źródeł Energii (PV) OZE-E/2810/037/16	

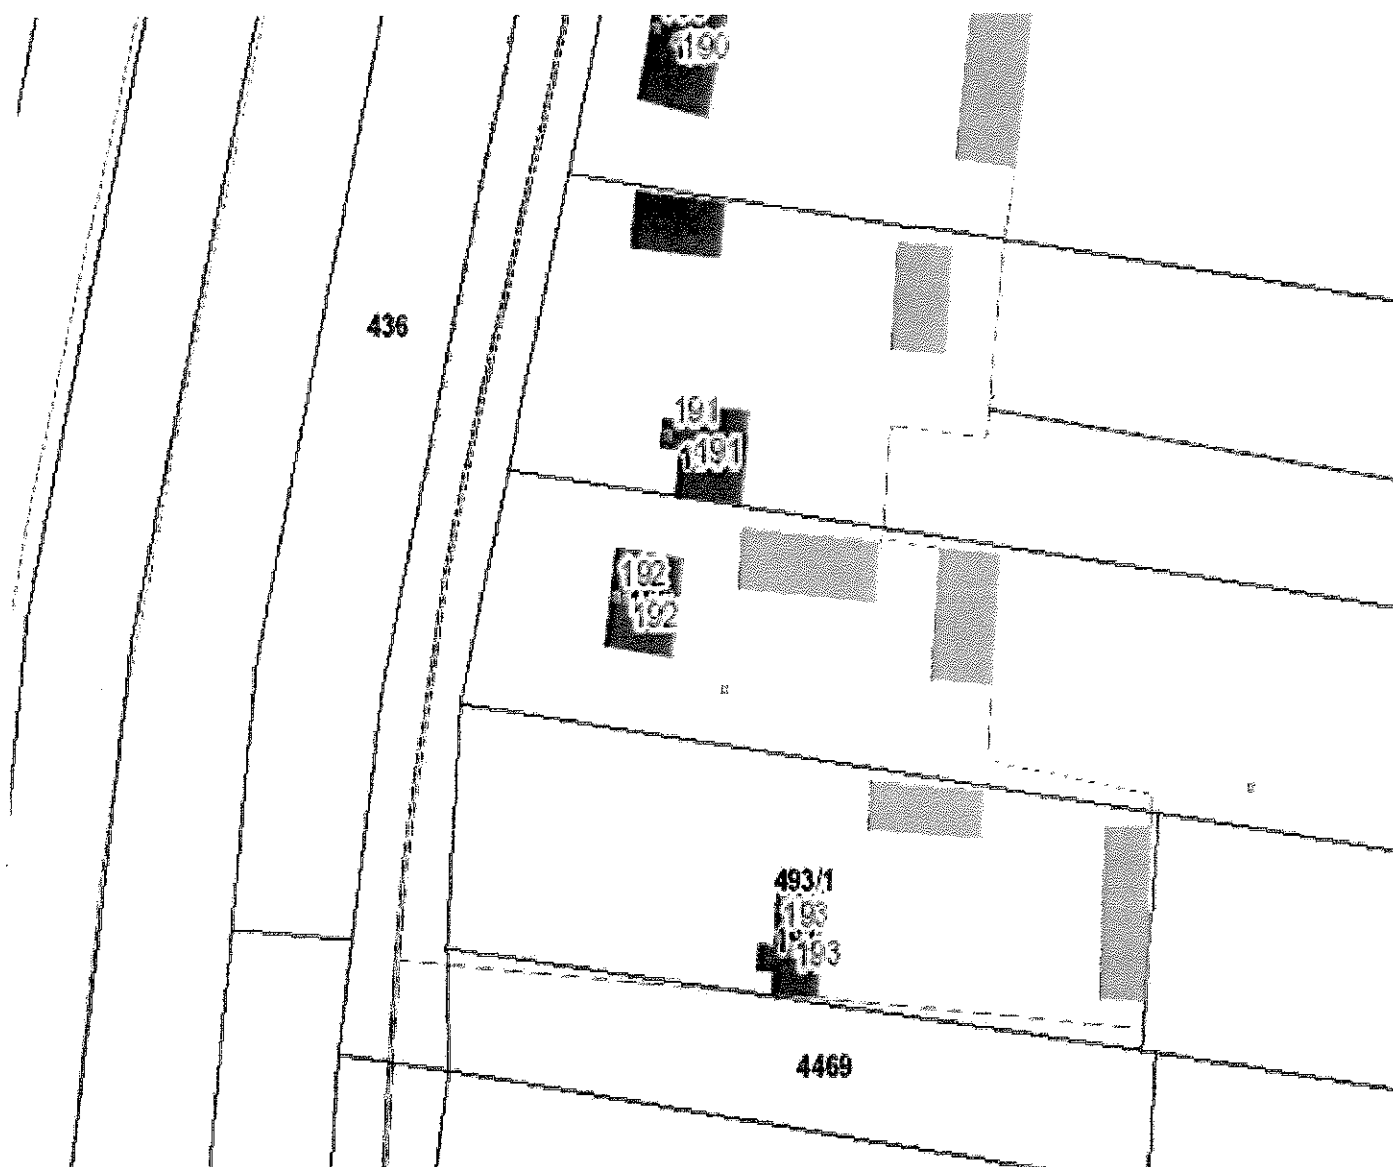


Adres obiektu:	Królowa Wola 193, Dz. Nr 493/1	Data: 9.2016r
Inwestor:	Gmina Inowódz ul. Spalska 2 97-215 Inowódz	Branża: budowlana
Tytuł rysunku:	Mapa zagospodarowania przestrzennego.	Nr rysunku: M-02
Opracował:	mgr Piotr Rybak Certyfikat instalatora Odnawialnych Źródeł Energii (PV) OZE-E/28000037/16	

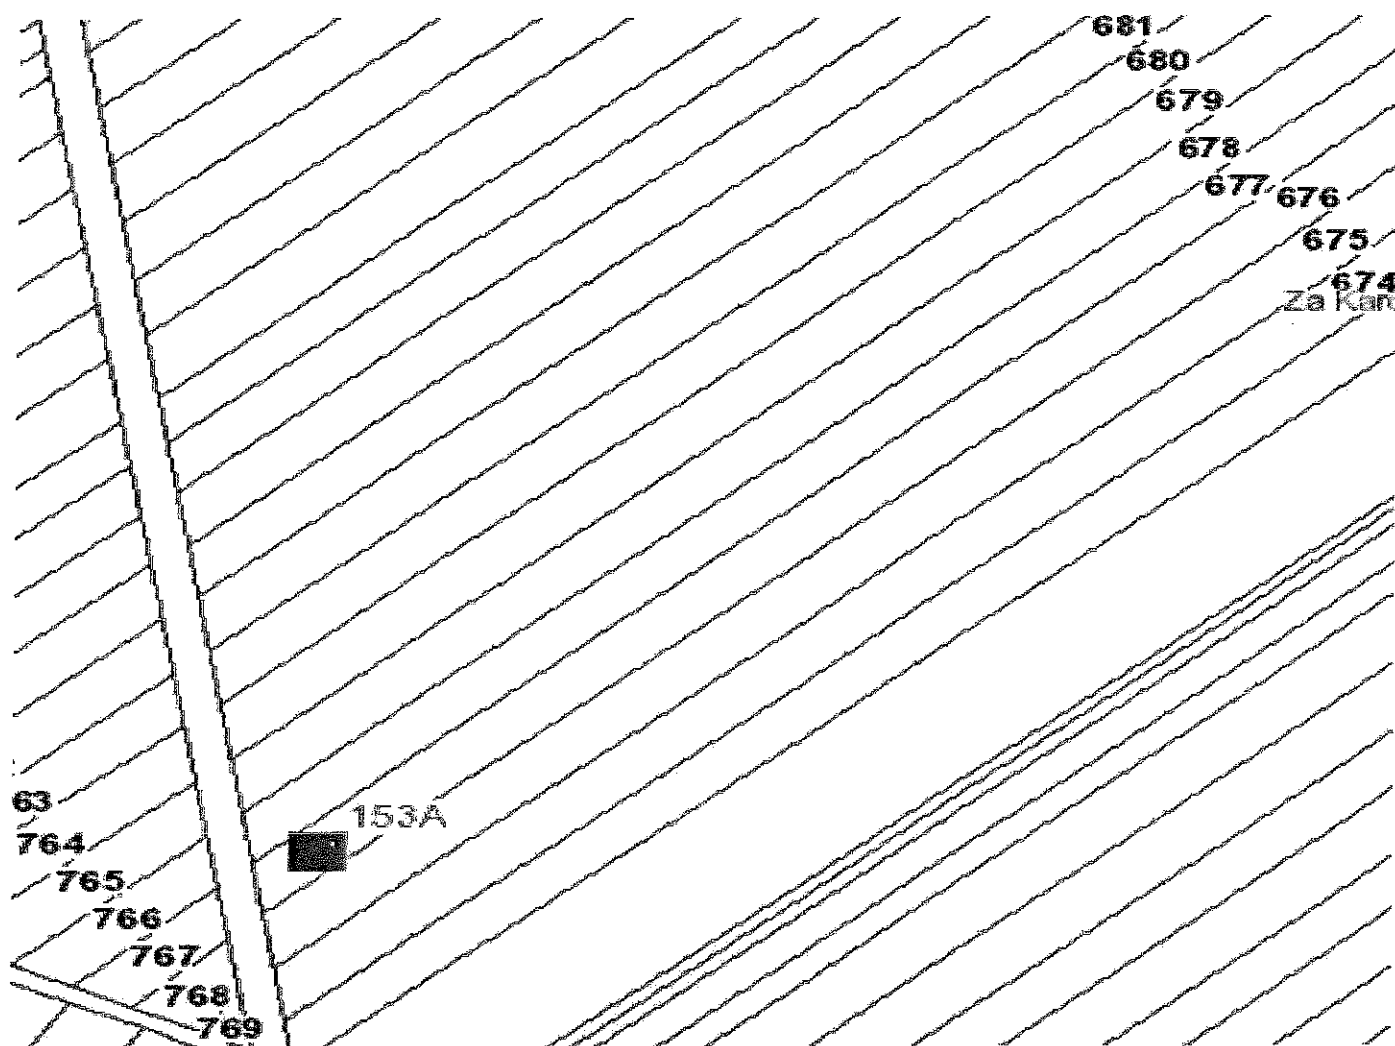

Adres obiektu:	Królowa Wola 153a, Dz. Nr 675, 676, 677	Data: 9.2016r
Inwestor:	Gmina Inowłódz ul. Spalska 2 97-215 Inowłódz	Branża: budowlana
Tytuł rysunku:	Mapa zagospodarowania przestrzennego.	Nr rysunku: M-03
Opracował:	mgr Piotr Rybak Certyfikat Instalatora Odnawialnych Źródeł Energii (PV) OZE-E/289000037/16	

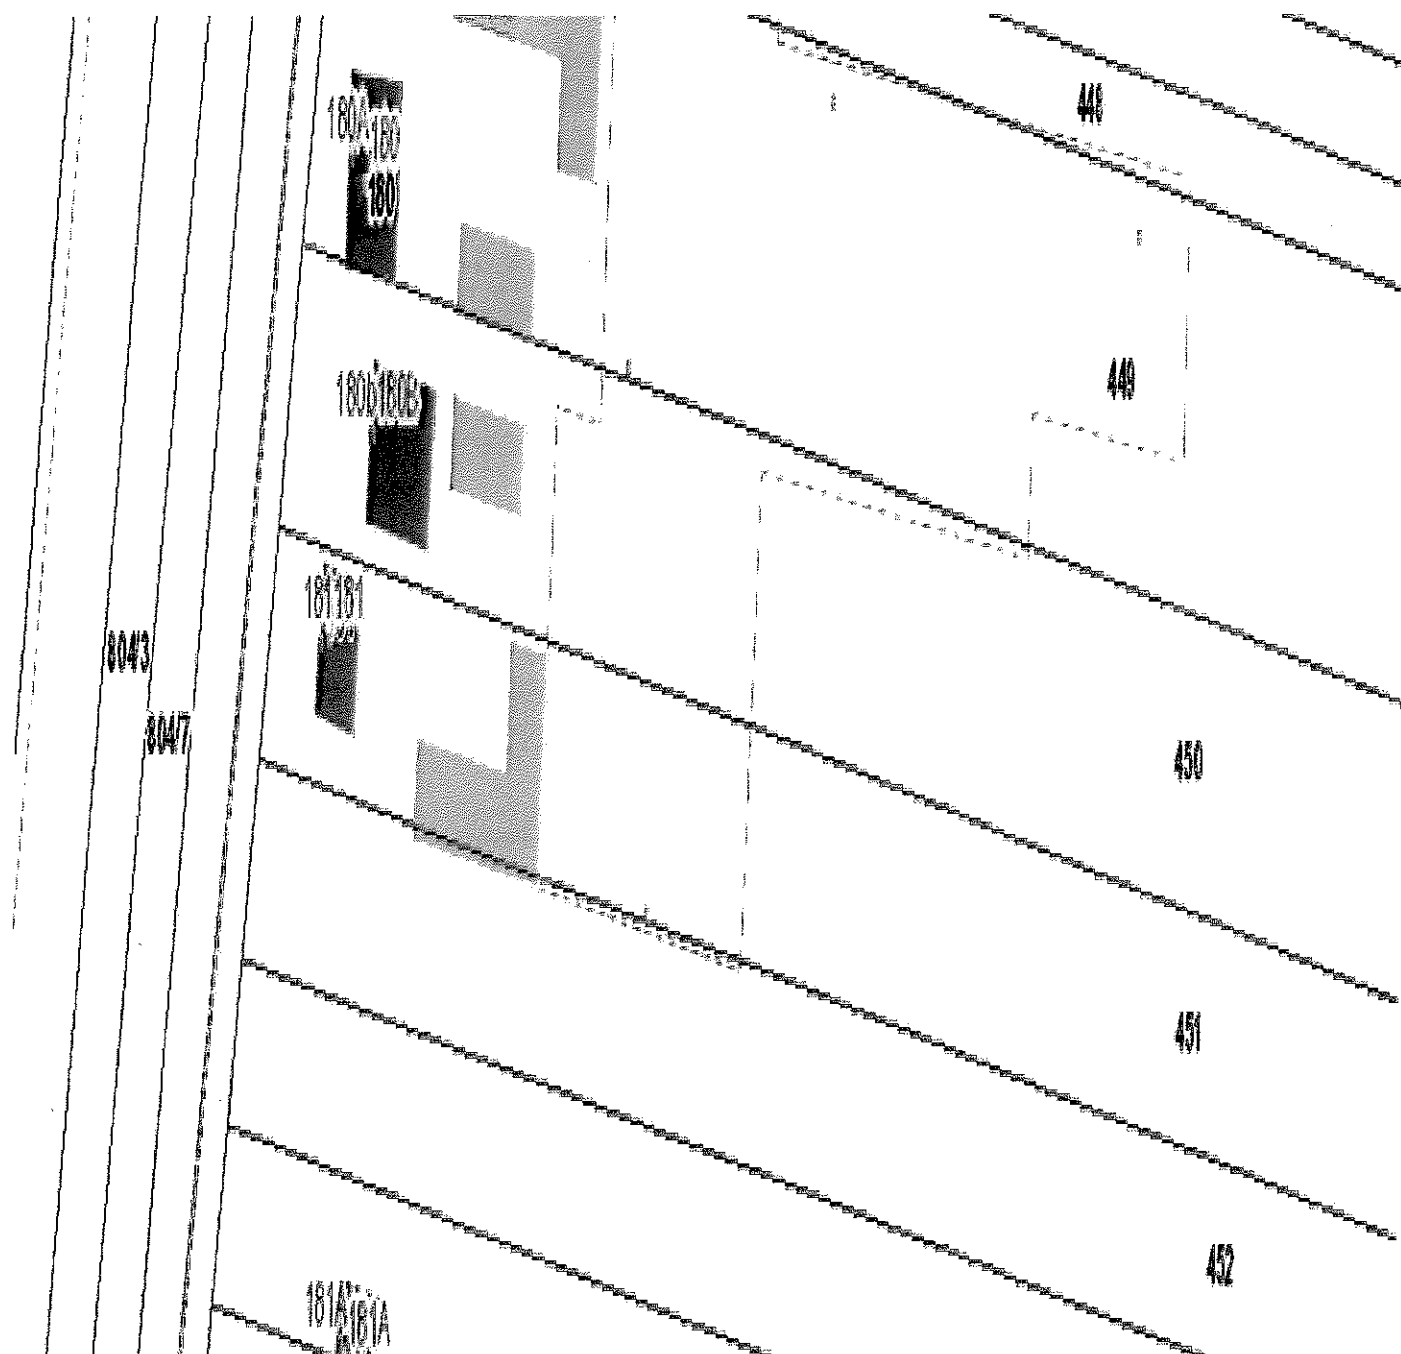


Adres obiektu:	Królów Wola 180b, Dz. Nr 450	Data: 9.2016r
Inwestor:	Gmina Inowódz ul. Spalska 2 97-215 Inowódz	Branża: budowlana
Tytuł rysunku:	Mapa zagospodarowania przestrzennego.	Nr rysunku: M-04
Opracował:	mgr Piotr Rybak Certyfikat Instalatora Odnawialnych Źródeł Energii (PV) OZE-1723000037/16	

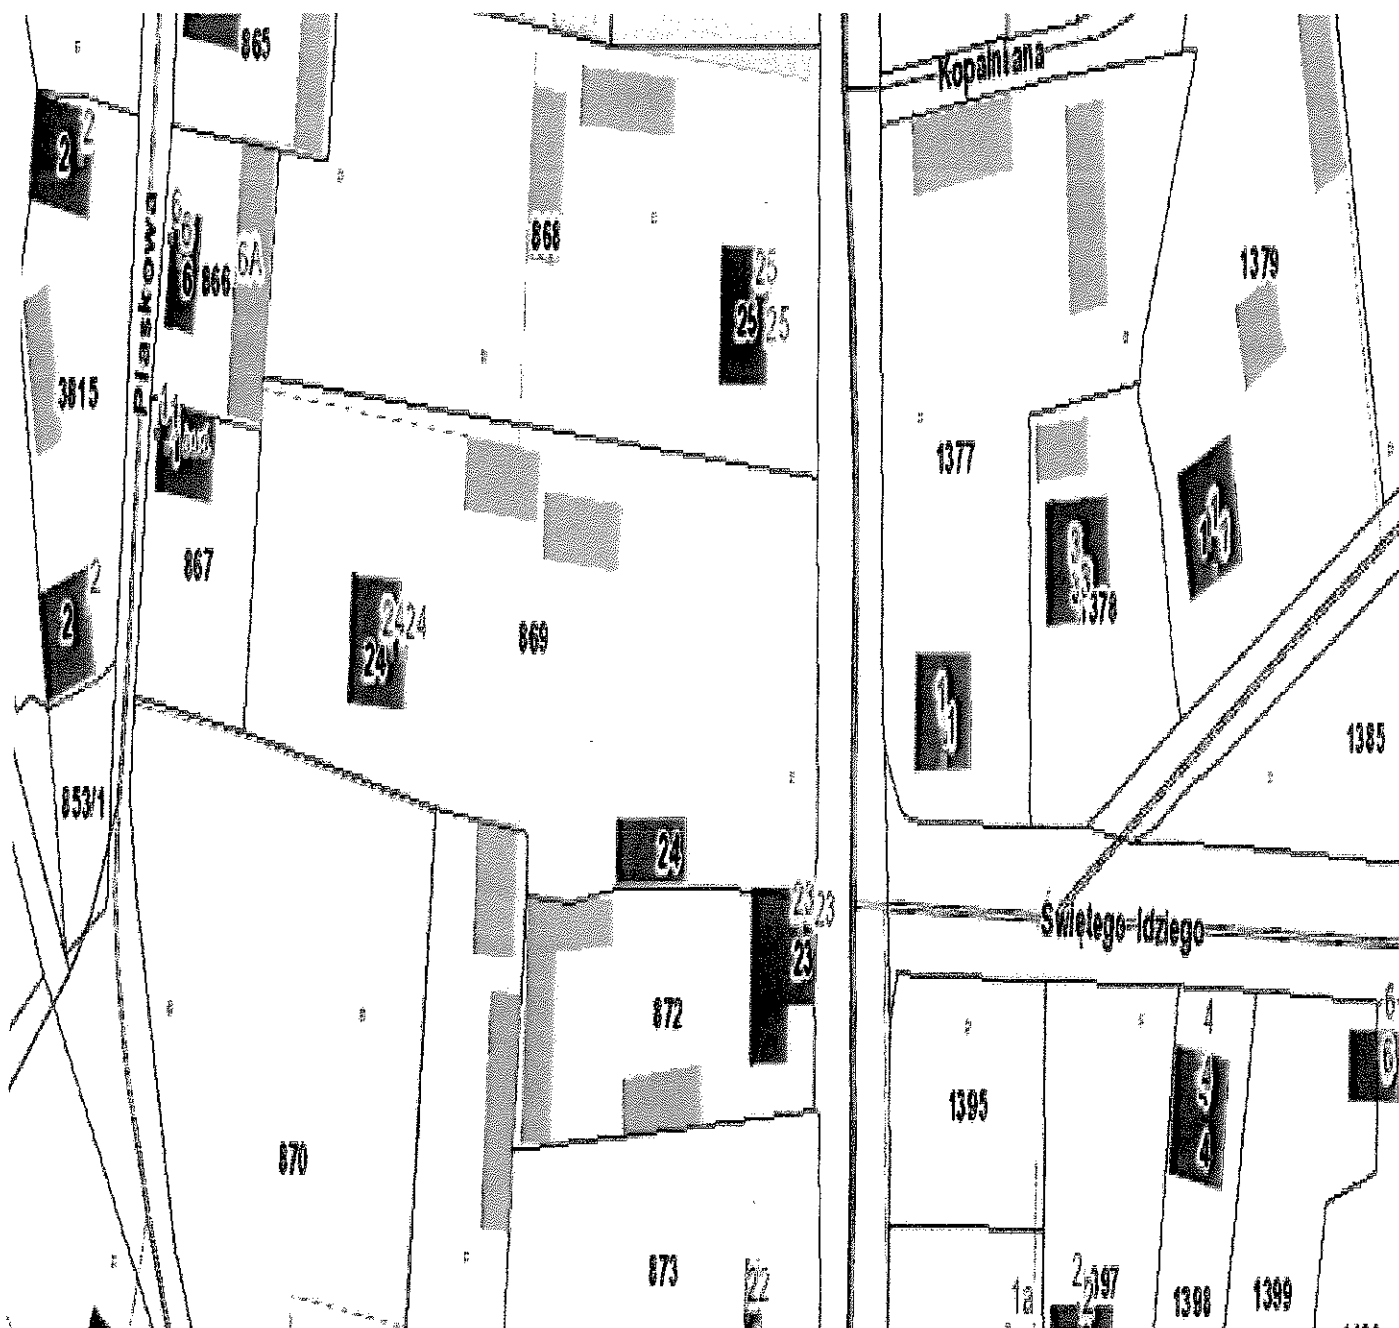


Adres obiektu:	Inowódz ul. Tuwima 24, Dz. Nr 869	Data: 9.2016r
Inwestor:	Gmina Inowódz ul. Spalska 2 97-215 Inowódz	Branża: budowlana
Tytuł rysunku:	Mapa zagospodarowania przestrzennego.	Nr rysunku: M-06
Opracował:	mgr Piotr Kępczak Certyfikat Instalatora Odnawialnych Źródeł Energii (PV) OZE-E/28000037/16	




Adres obiektu:	Inowódz ul. Legnicka 18 Dz. Nr 1690	Data: 9.2016r
Inwestor:	Gmina Inowódz ul. Spalska 2 97-215 Inowódz	Branża: budowlana
Tytuł rysunku:	Mapa zagospodarowania przestrzennego.	Nr rysunku: M-07
Opracował:	mgr Piotr Rybak Certyfikat Instalatora Odnawialnych Źródeł Energii (PV) OZE-E/28000037/16	

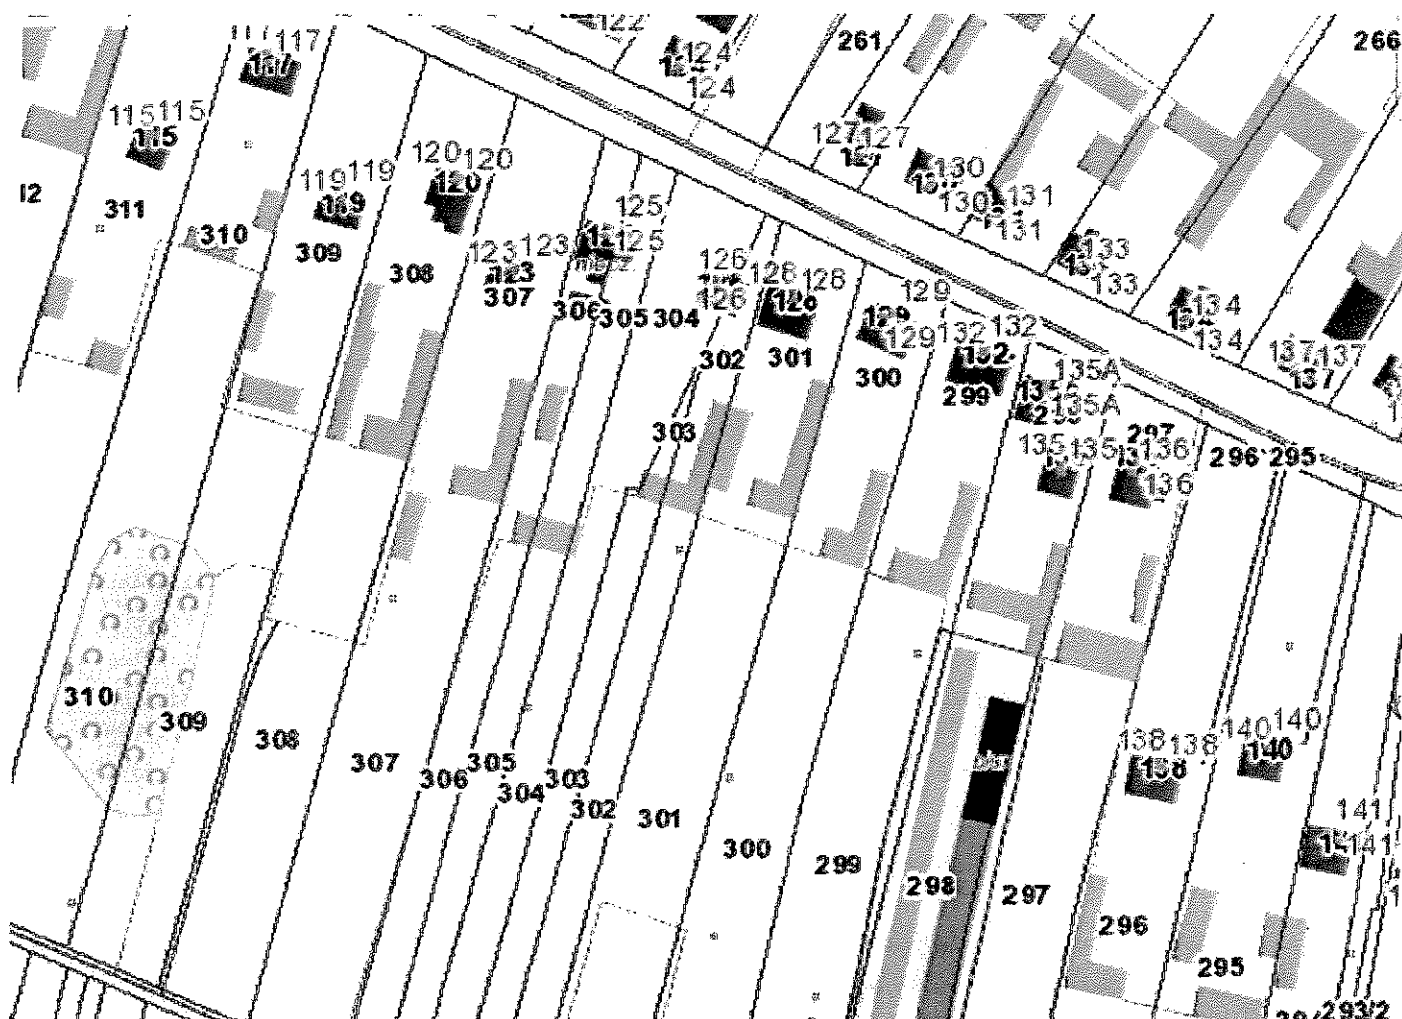


Adres obiektu:	Królowa Wola 120, Dz. Nr 308	Data: 9.2016r
Inwestor:	Gmina Inowódz ul. Spalska 2 97-215 Inowódz	Branża: budowlana
Tytuł rysunku:	Mapa zagospodarowania przestrzennego.	Nr rysunku: M-08
Opracował:	mgr Piotr Ryba Certyfikat Instalatora Odnawialnych Źródeł Energii (Pv) OZE-E/28000037/16	

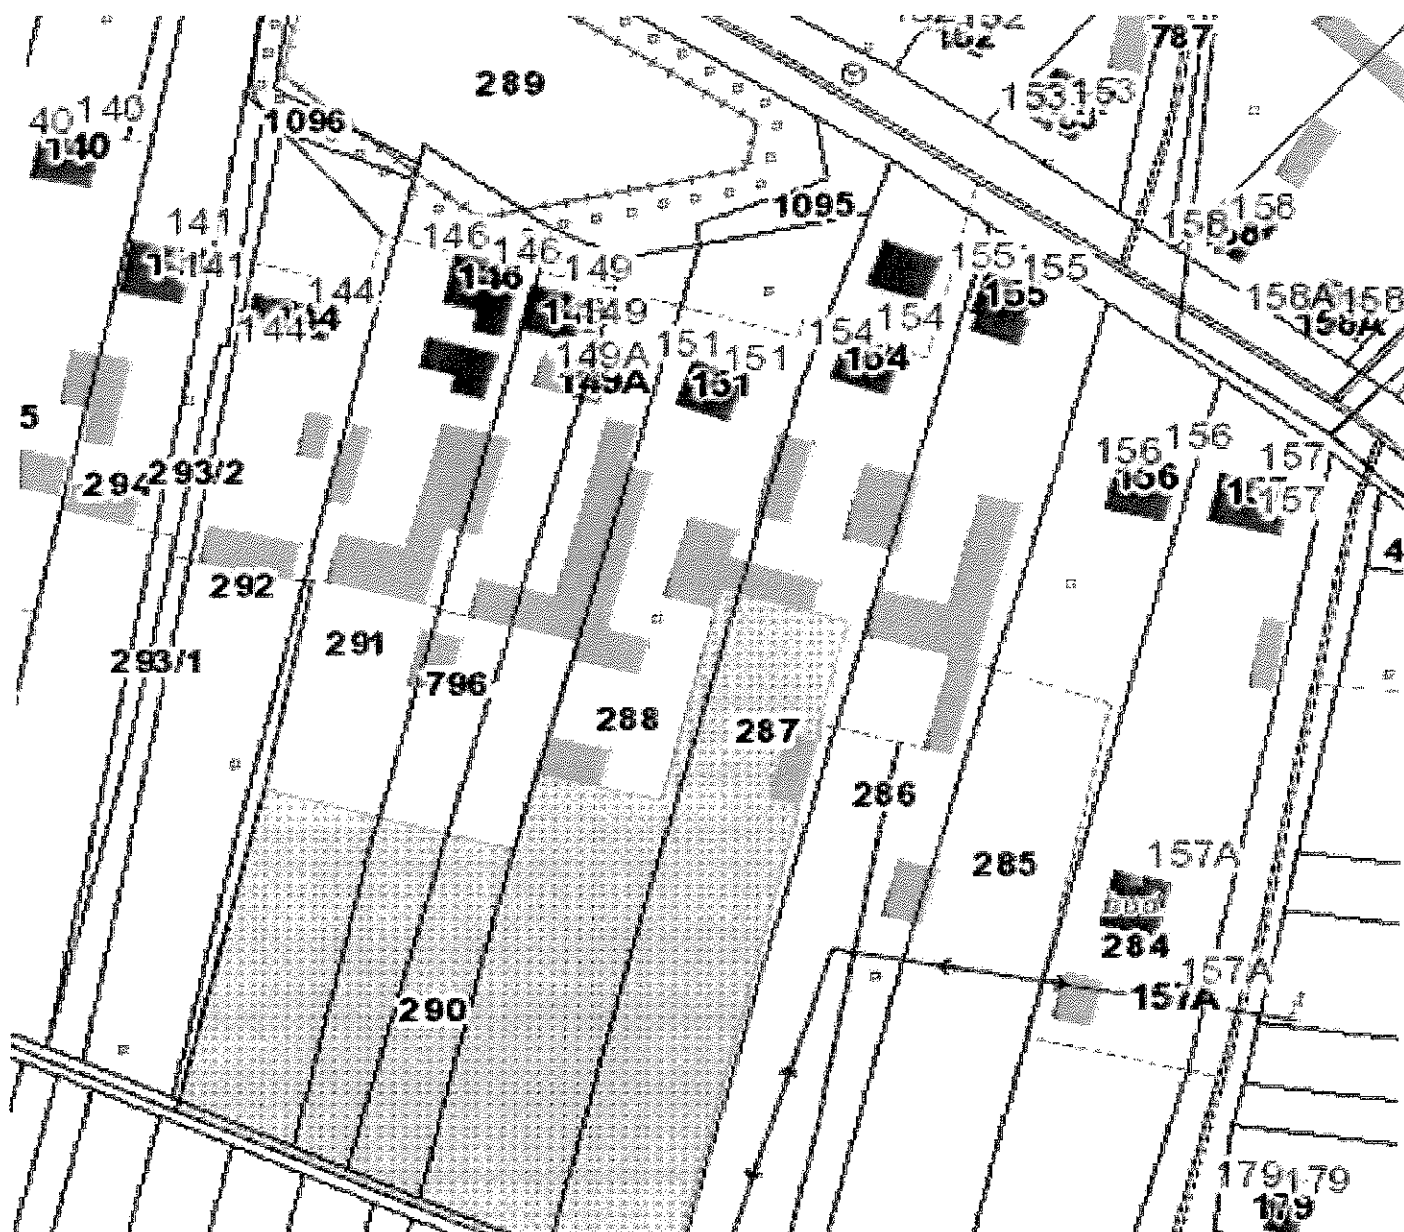


Adres obiektu:	Królowa Wola 146, Dz. Nr 291	Data: 9.2016r
Inwestor:	Gmina Inowódz ul. Spalska 2 97-215 Inowódz	Branża: budowlana
Tytuł rysunku:	Mapa zagospodarowania przestrzennego.	Nr rysunku: M-09
Opracował:	mgr Piotr Rybak Certyfikat Instalatora Odnawialnych Źródeł Energii (PV) OZE-E/18000037/16	

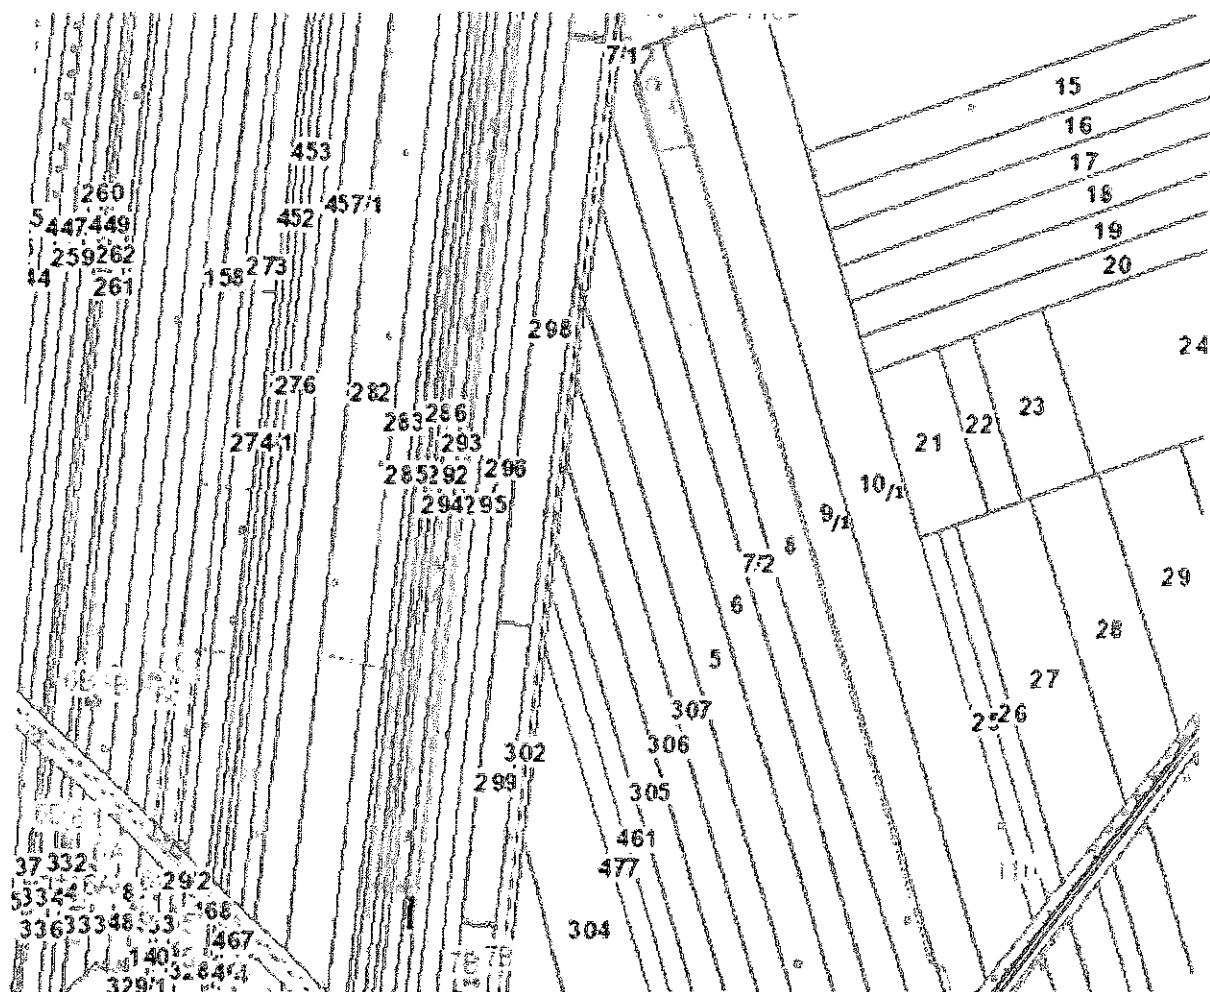


Adres obiektu:	Zakościele 110, Dz. 9/1, 10/1	Data: 9.2016r
Inwestor:	Gmina Inowłódz ul. Spalska 2 97-215 Inowłódz	Branża: budowlana
Tytuł rysunku:	Mapa zagospodarowania przestrzennego.	Nr rysunku: M-10
Opracował:	mgr Piotr Rybak Certyfikat Instalatora Odnawialnych Źródeł Energii (PV) OZE-E/28000037/16	

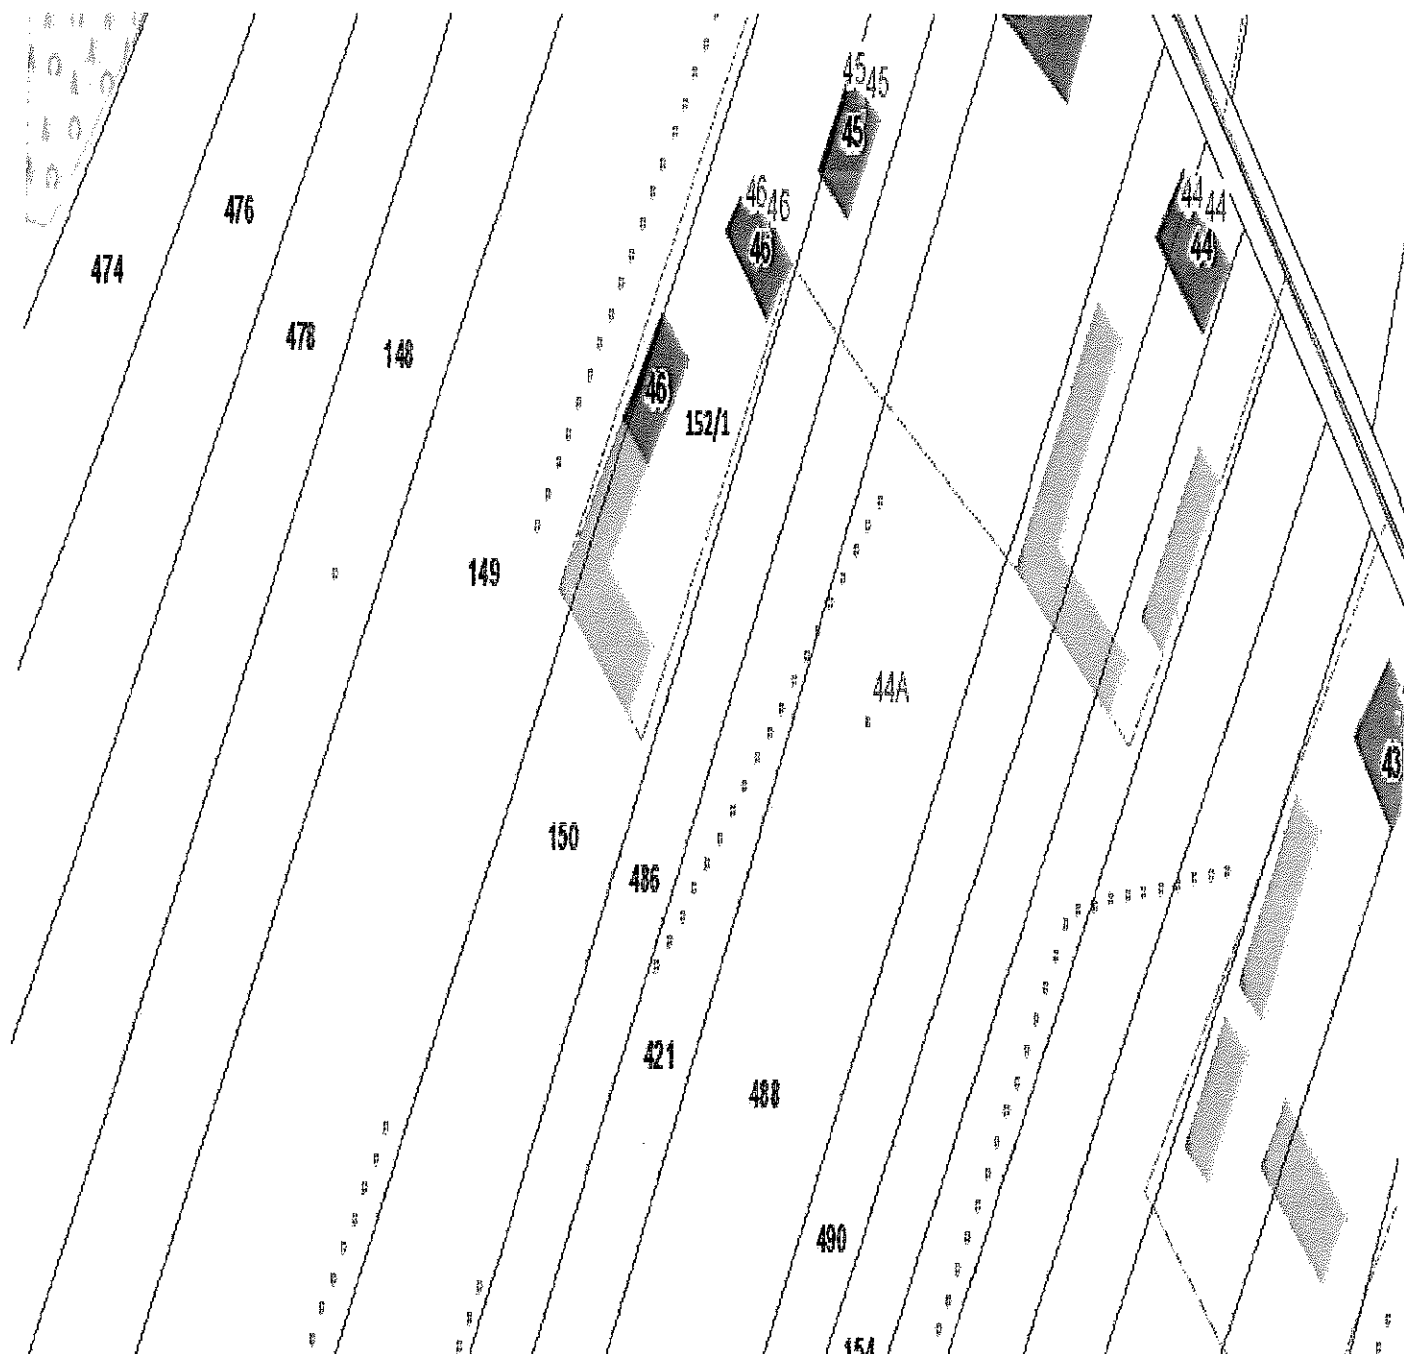


Adres obiektu:	Liciężna 44a, Dz. Nr 152/1	Data: 9.2016r
Inwestor:	Gmina Inowłódz ul. Spalska 2 97-215 Inowłódz	Branża: budowlana
Tytuł rysunku:	Mapa zagospodarowania przestrzennego.	Nr rysunku: M-11
Opracował:	mgr Piotr Rybak Certyfikat Instalatora Odnawialnych Źródeł Energii (PV) OZE-E/28000037/16	

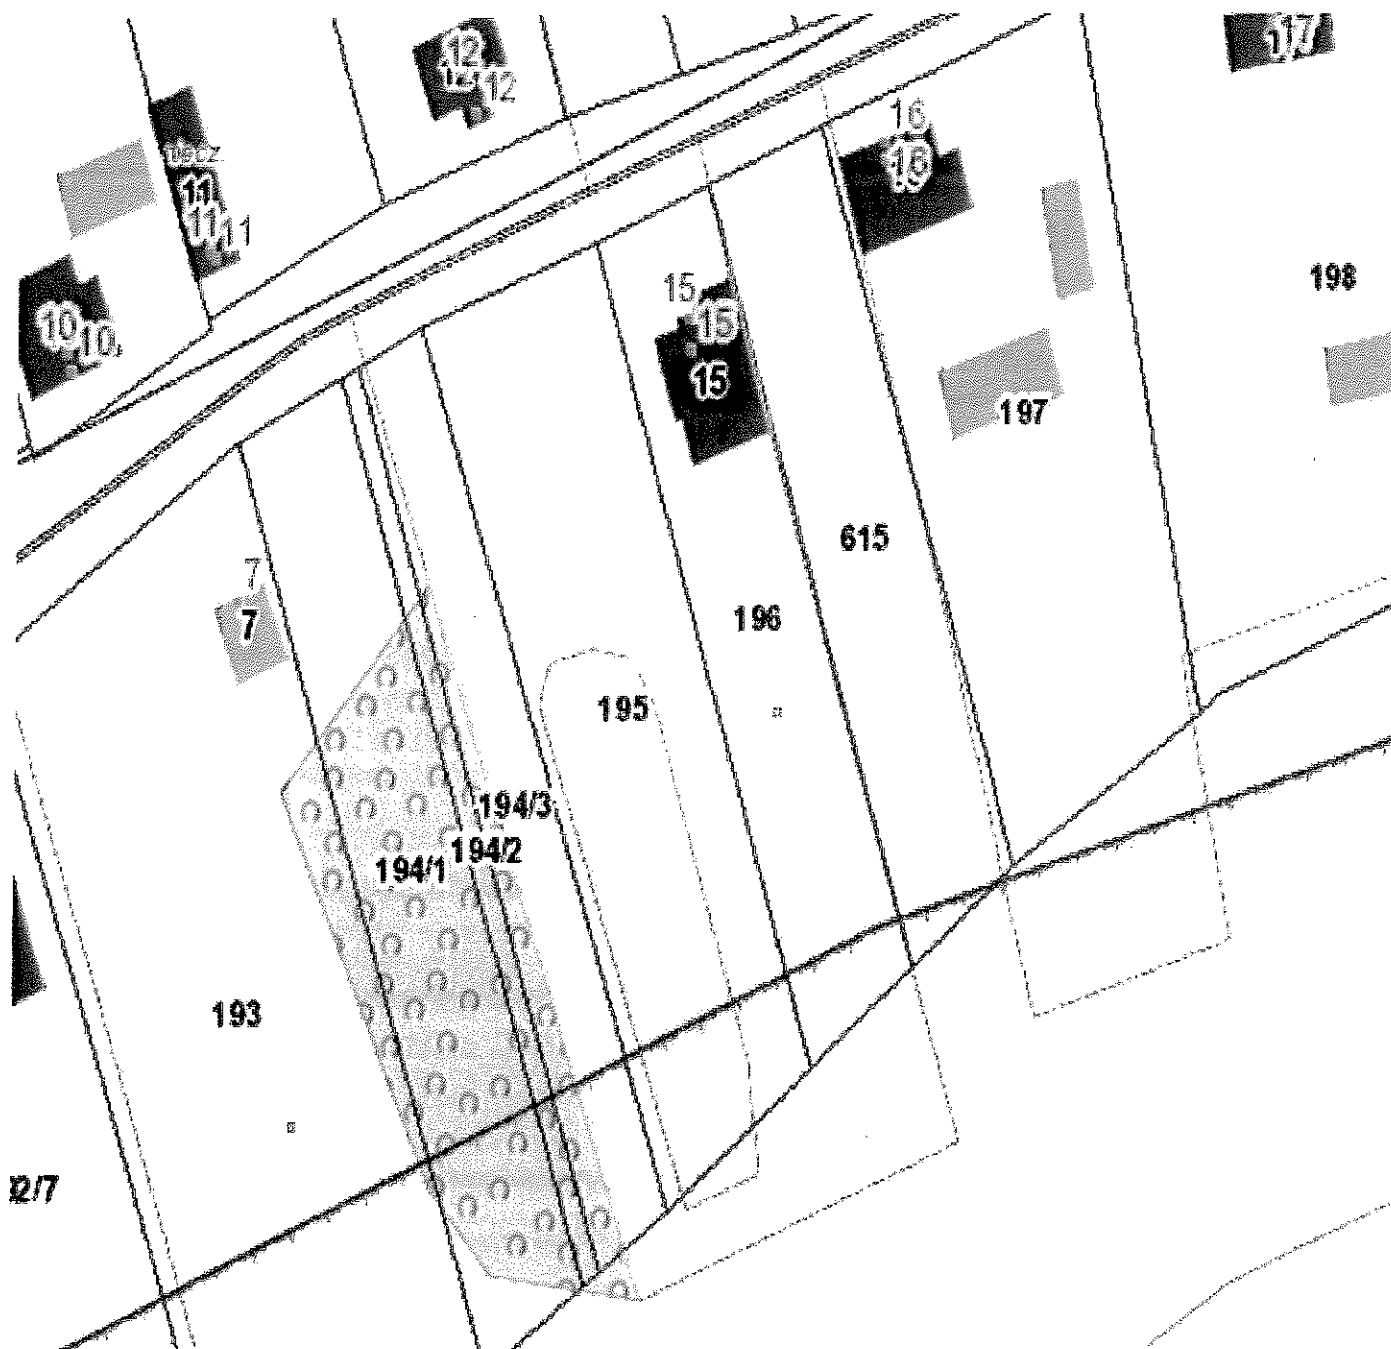


Adres obiektu:	Zakościele 15, Dz. Nr 196	Data: 9.2016r
Inwestor:	Gmina Inowłódz ul. Spalska 2 97-215 Inowłódz	Branża: budowlana
Tytuł rysunku:	Mapa zagospodarowania przestrzennego.	Nr rysunku: M-12
Opracował:	mgr Piotr Rybak Certyfikowany Instalator Odnawialnych Źródeł Energii (PV) OZE-E/28000037/16	

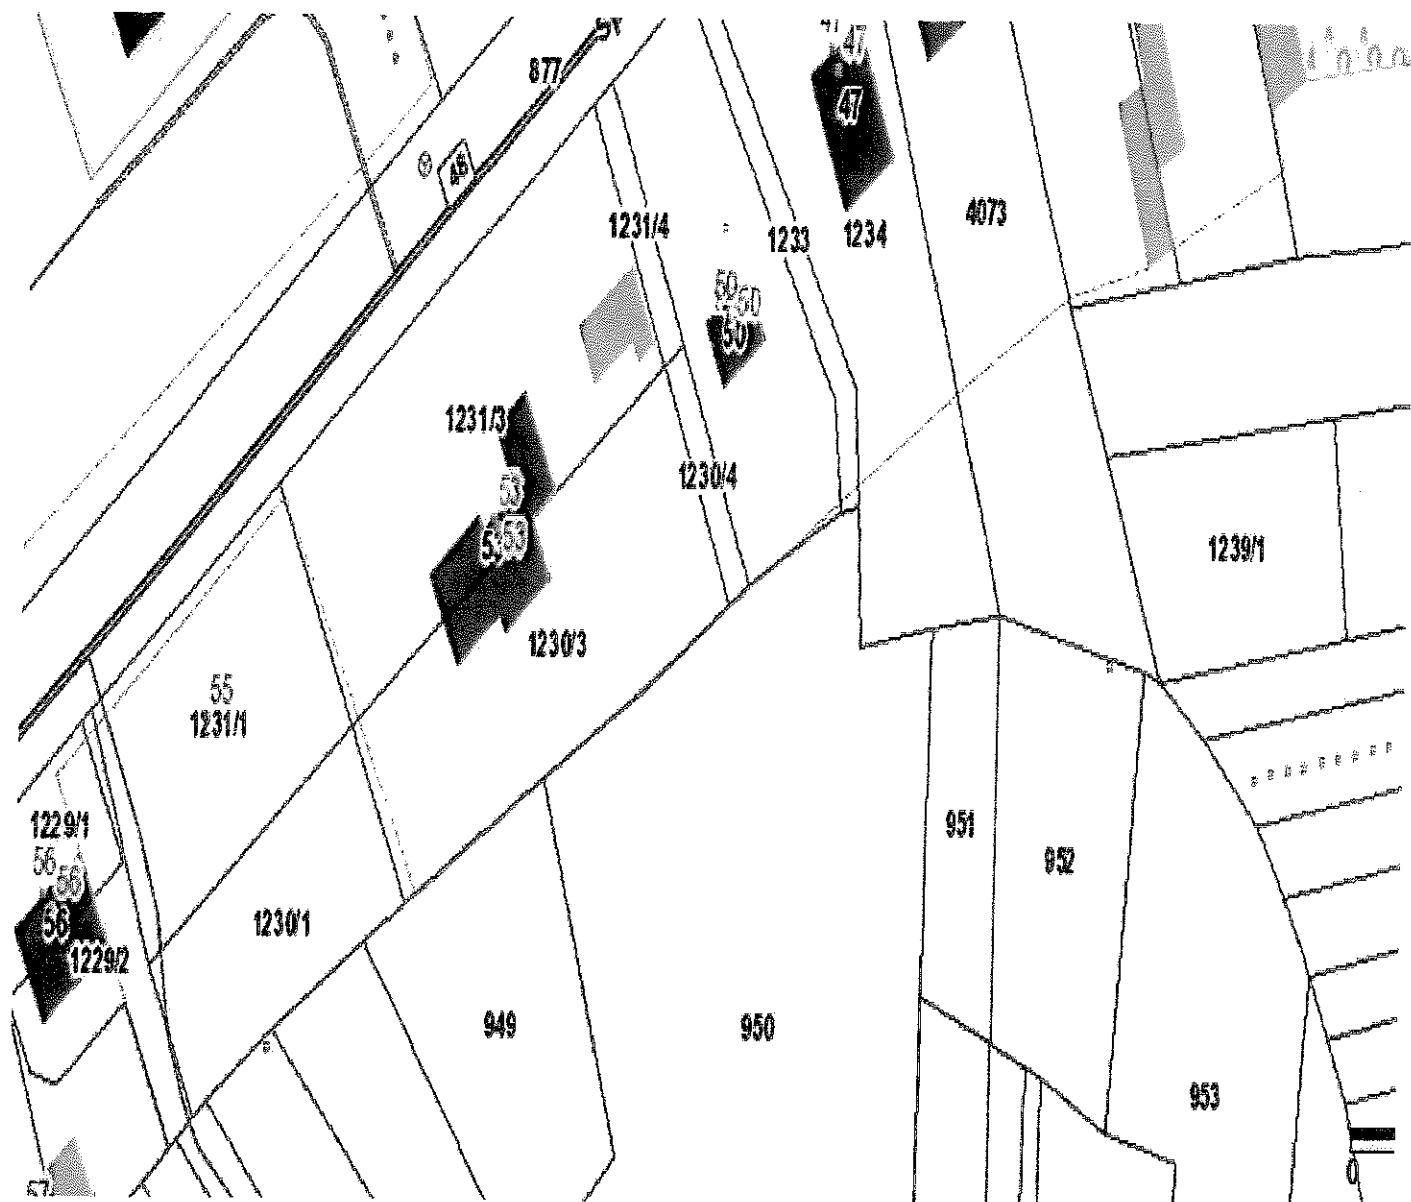


Adres obiektu:	Inowłódz ul. Spalska 53, Dz. Nr 1231/3, 1230/3	Data: 9.2016r
Inwestor:	Gmina Inowłódz ul. Spalska 2 97-215 Inowłódz	Branża: budowlana
Tytuł rysunku:	Mapa zagospodarowania przestrzennego.	Nr rysunku: M-13
Opracował:	mgr Piotr Ryben Certyfikat Instalatora Odnawialnych Źródeł Energii (PV) OZE-E/28000037/16	

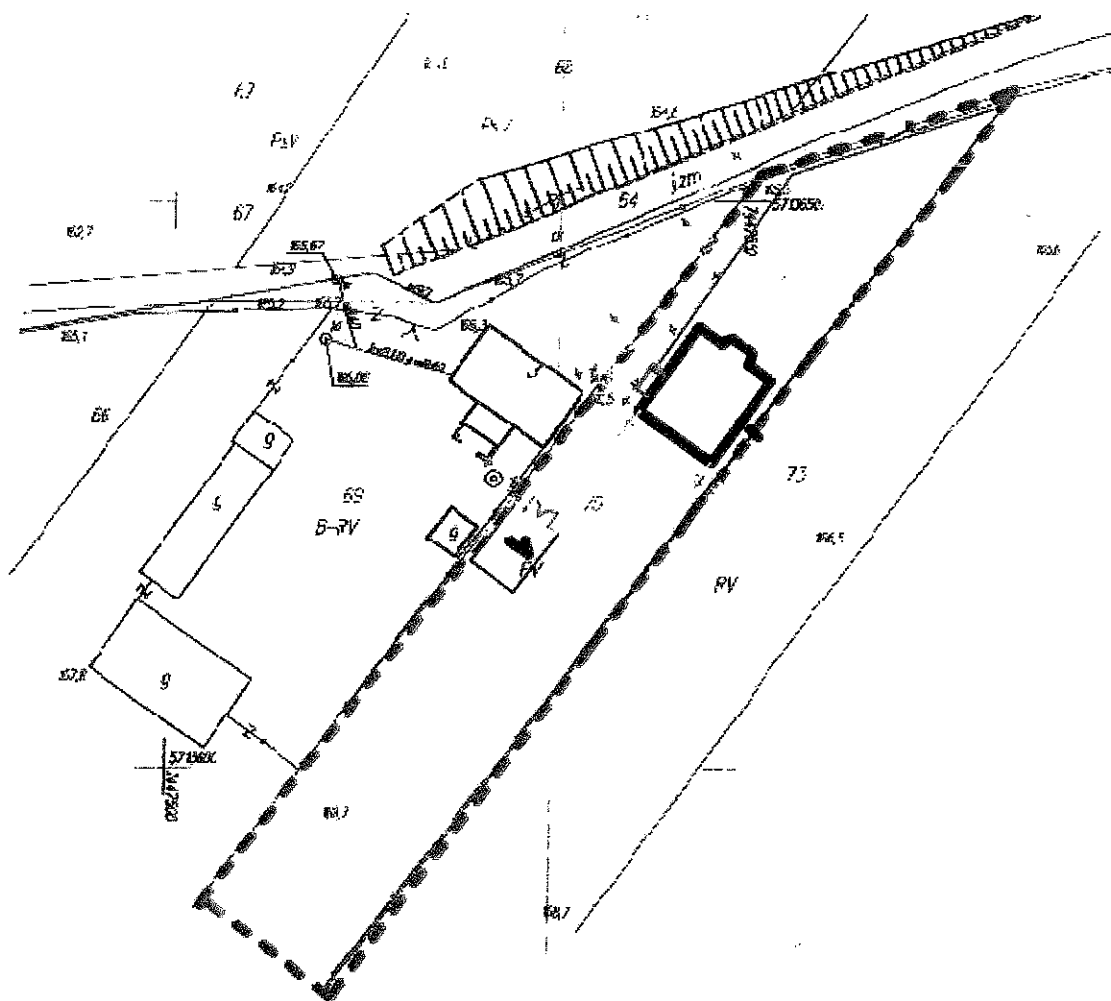


Adres obiektu:	Liciężna 3, Dz. Nr 70	Data: 9.2016r
Inwestor:	Gmina Inowłódz ul. Spalska 2 97-215 Inowłódz	Branża: budowlana
Tytuł rysunku:	Mapa zagospodarowania przestrzennego.	Nr rysunku: M-14
Opracował:	mgr Piotr Rybicki Certyfikat Instalatora Odnawialnych Źródeł Energii (Pv) OZE-E/28000937/16	

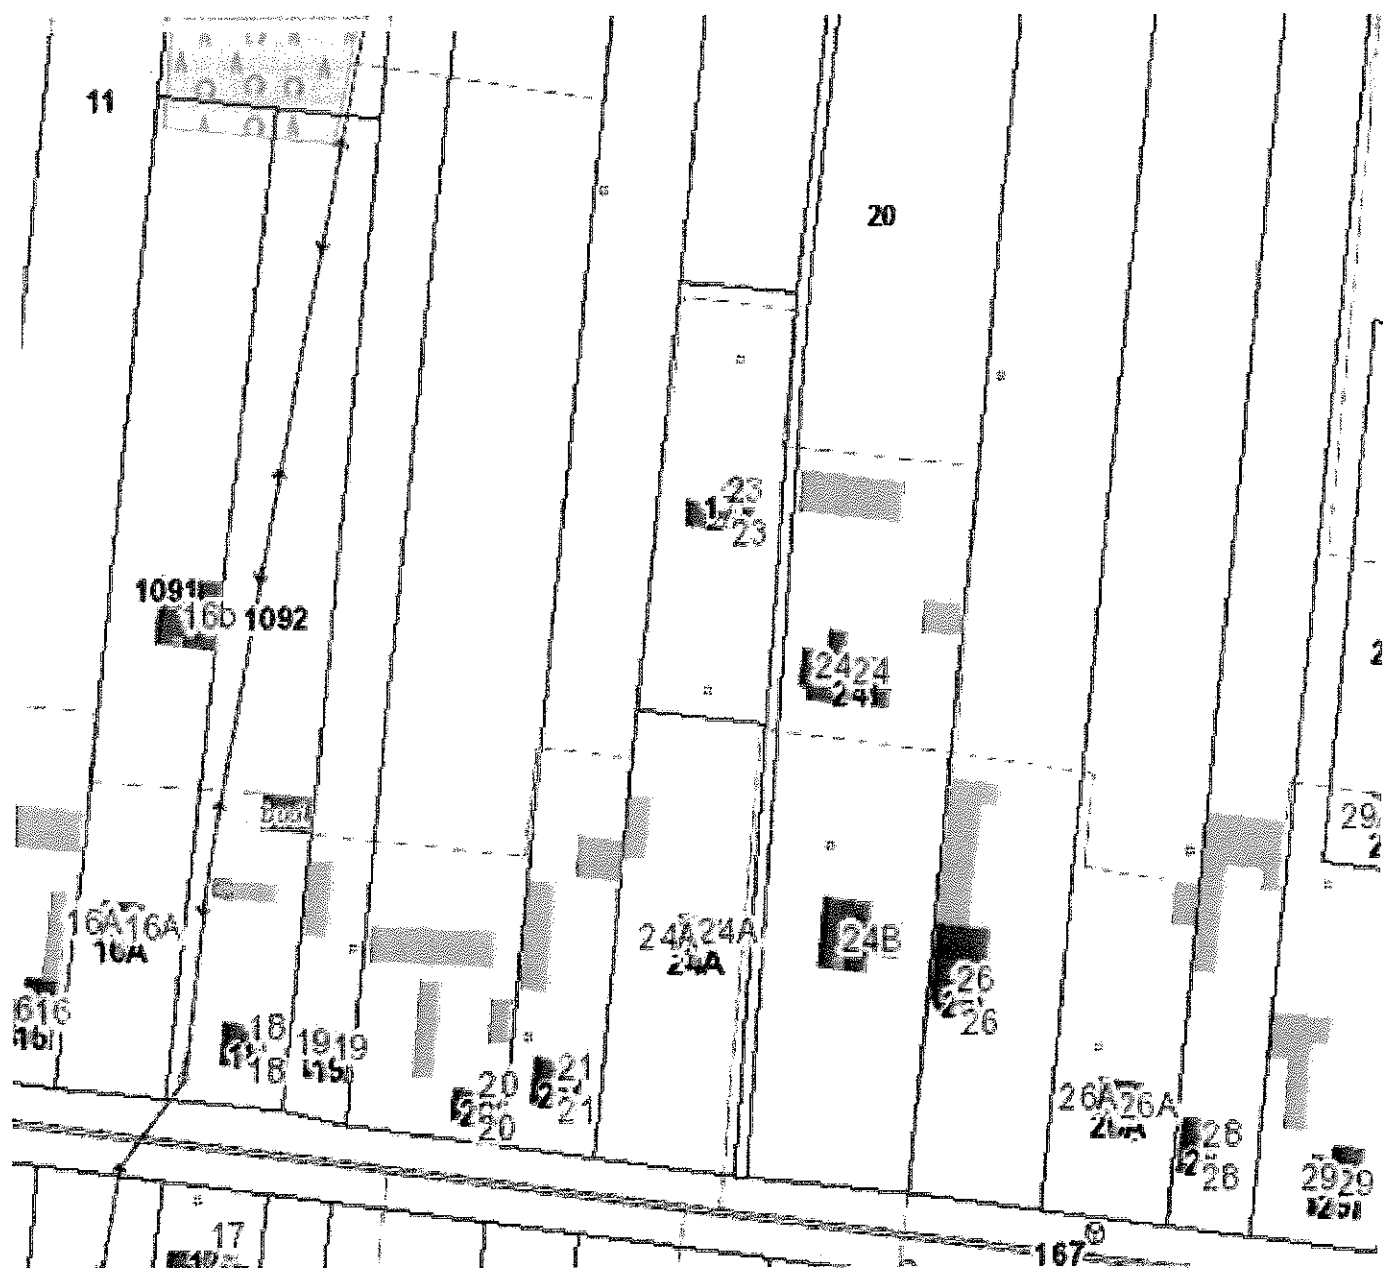


Adres obiektu:	Królowa Wola 24, Dz. Nr 20	Data: 9.2016r
Inwestor:	Gmina Inowłódz ul. Spalska 2 97-215 Inowłódz	Branża: budowlana
Tytuł rysunku:	Mapa zagospodarowania przestrzennego.	Nr rysunku: M-15
Opracował:	mgr Piotr Rybak Certyfikat Instalatora Odnawialnych Źródeł Energii (PV) OZE-E/28000037/16	

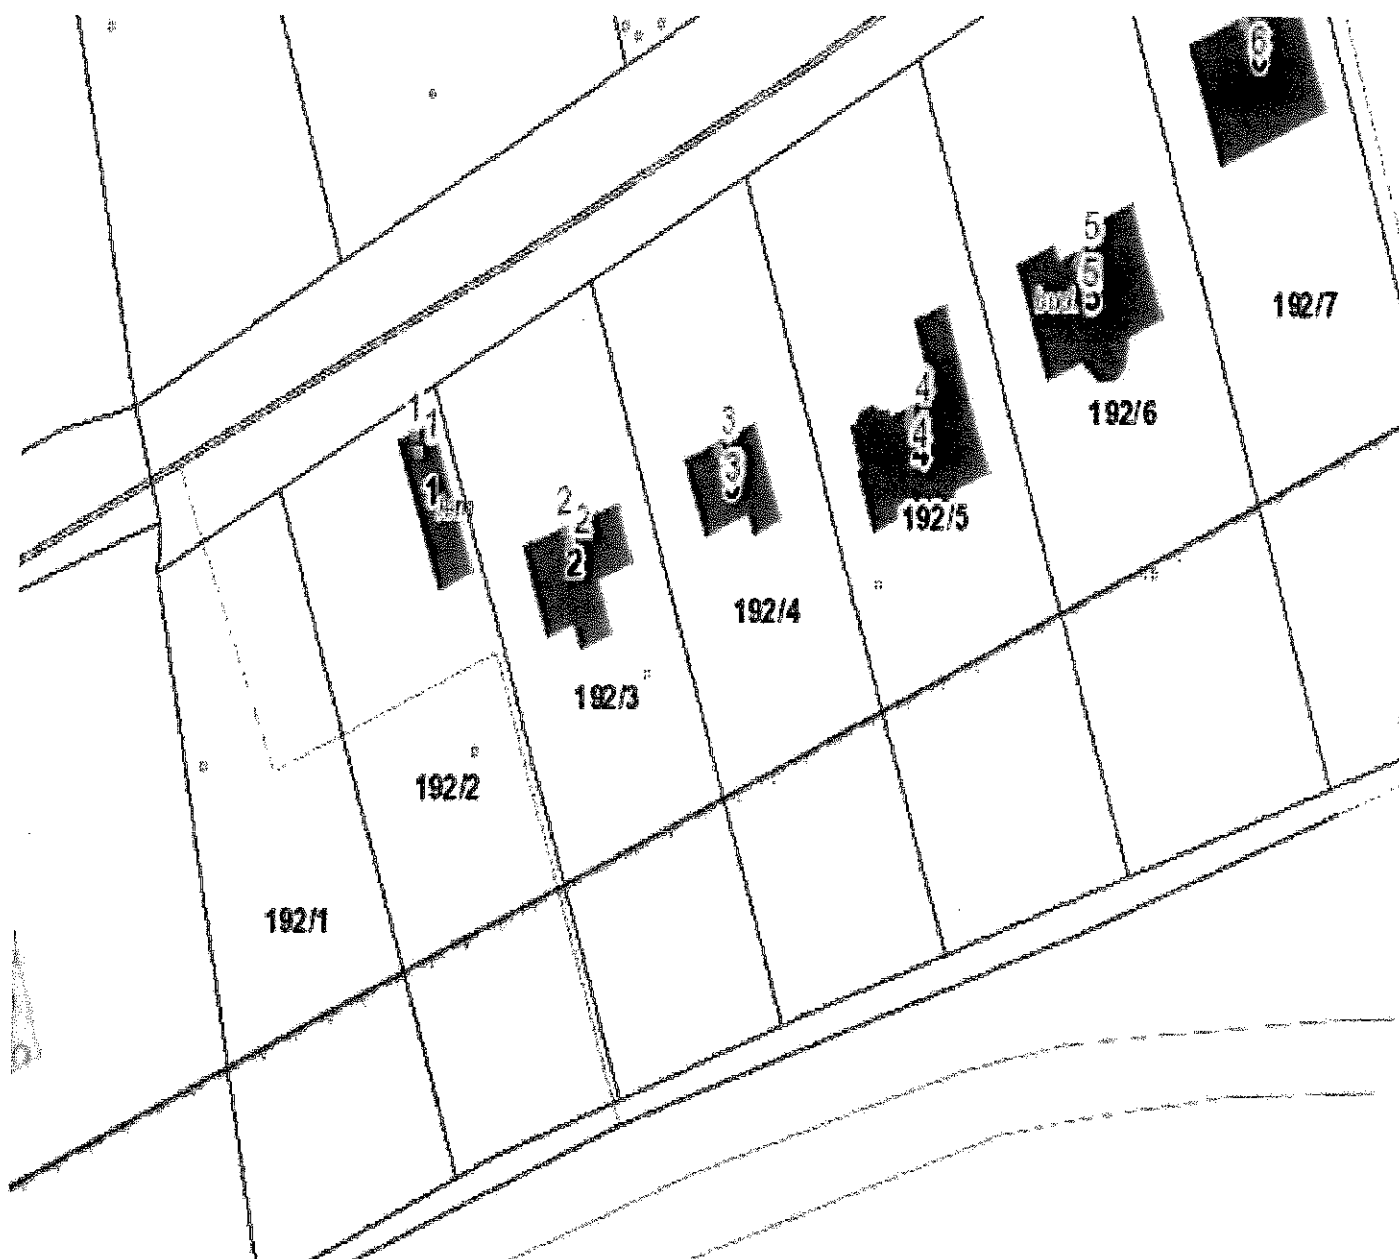

Adres obiektu:	Zakościele 4 Dz. Nr 192/5	Data: 9.2016r
Inwestor:	Gmina Inowódz ul. Spalska 2 97-215 Inowódz	Branża: budowlana
Tytuł rysunku:	Mapa zagospodarowania przestrzennego.	Nr rysunku: M-16
Opracował:	mgr Piotr Wy... Certyfikat Instalatora Odnawialnych Źródeł Energii OZE-E/08000037/16	

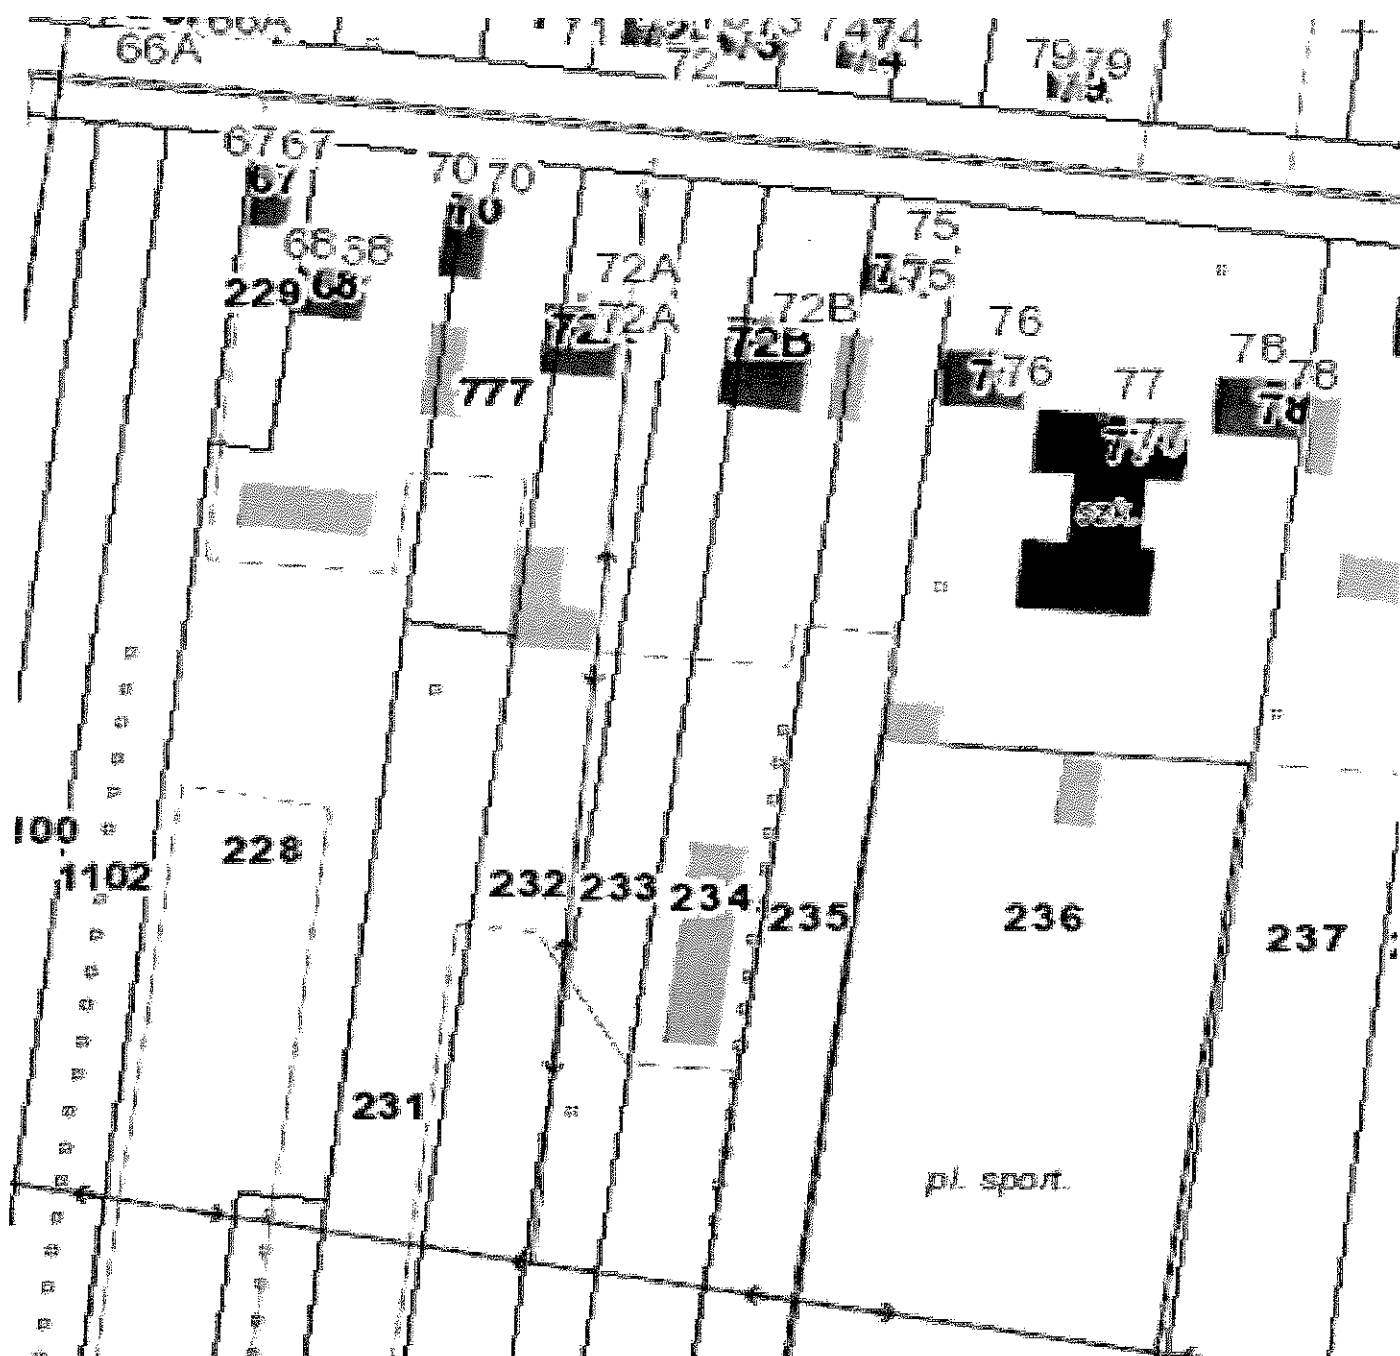


Adres obiektu:	Królowa Wola 72B Dz. Nr 234	Data: 9.2016r
Inwestor:	Gmina Inowódz ul. Spalska 2 97-215 Inowódz	Branża: budowlana
Tytuł rysunku:	Mapa zagospodarowania przestrzennego.	Nr rysunku: M-17
Opracował:	mgr Piotr Rybak Certyfikat Instalatora Odnawialnych Źródeł Energii (PV) OZE-E/2800003/16	

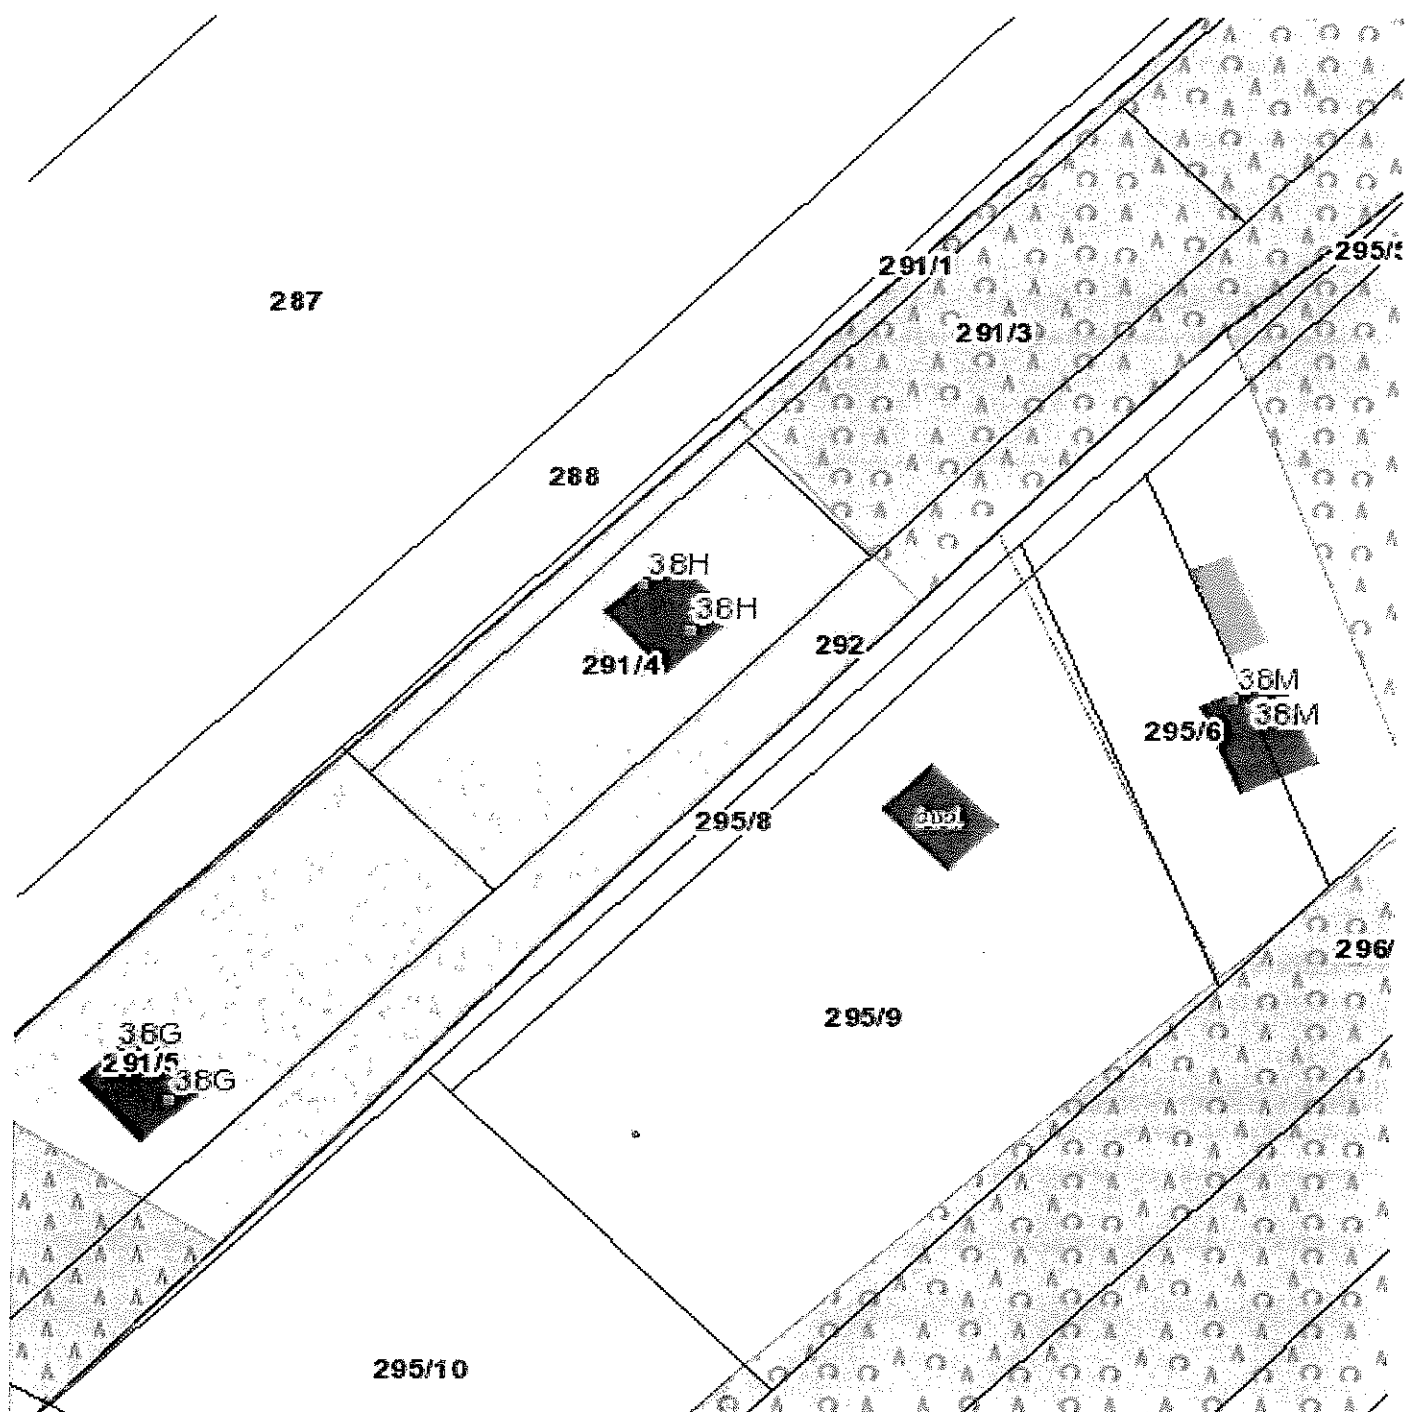


Adres obiektu:	Liczązna 38H Dz. Nr 291/4	Data: 9.2016r
Inwestor:	Gmina Inowłódz ul. Spalska 2 97-215 Inowłódz	Branża: budowlana
Tytuł rysunku:	Mapa zagospodarowania przestrzennego.	Nr rysunku: M-18
Opracował:		mgr Piotr Rybak Certyfikat Instalatora Odnawialnych Źródeł Energii (PV) OZE-P/28000037/16




Adres obiektu:	Zakościele 56 F, Dz. Nr 115/7, 115/8	Data: 9.2016r
Inwestor:	Gmina Inowłódz ul. Spalska 2 97-215 Inowłódz	Branża: budowlana
Tytuł rysunku:	Mapa zagospodarowania przestrzennego.	Nr rysunku: M-19
Opracował:	mgr Piotr Rybak Certyfikat Instalatora Odnawialnych Źródeł Energii (PV) OZE-PV-000037/16	

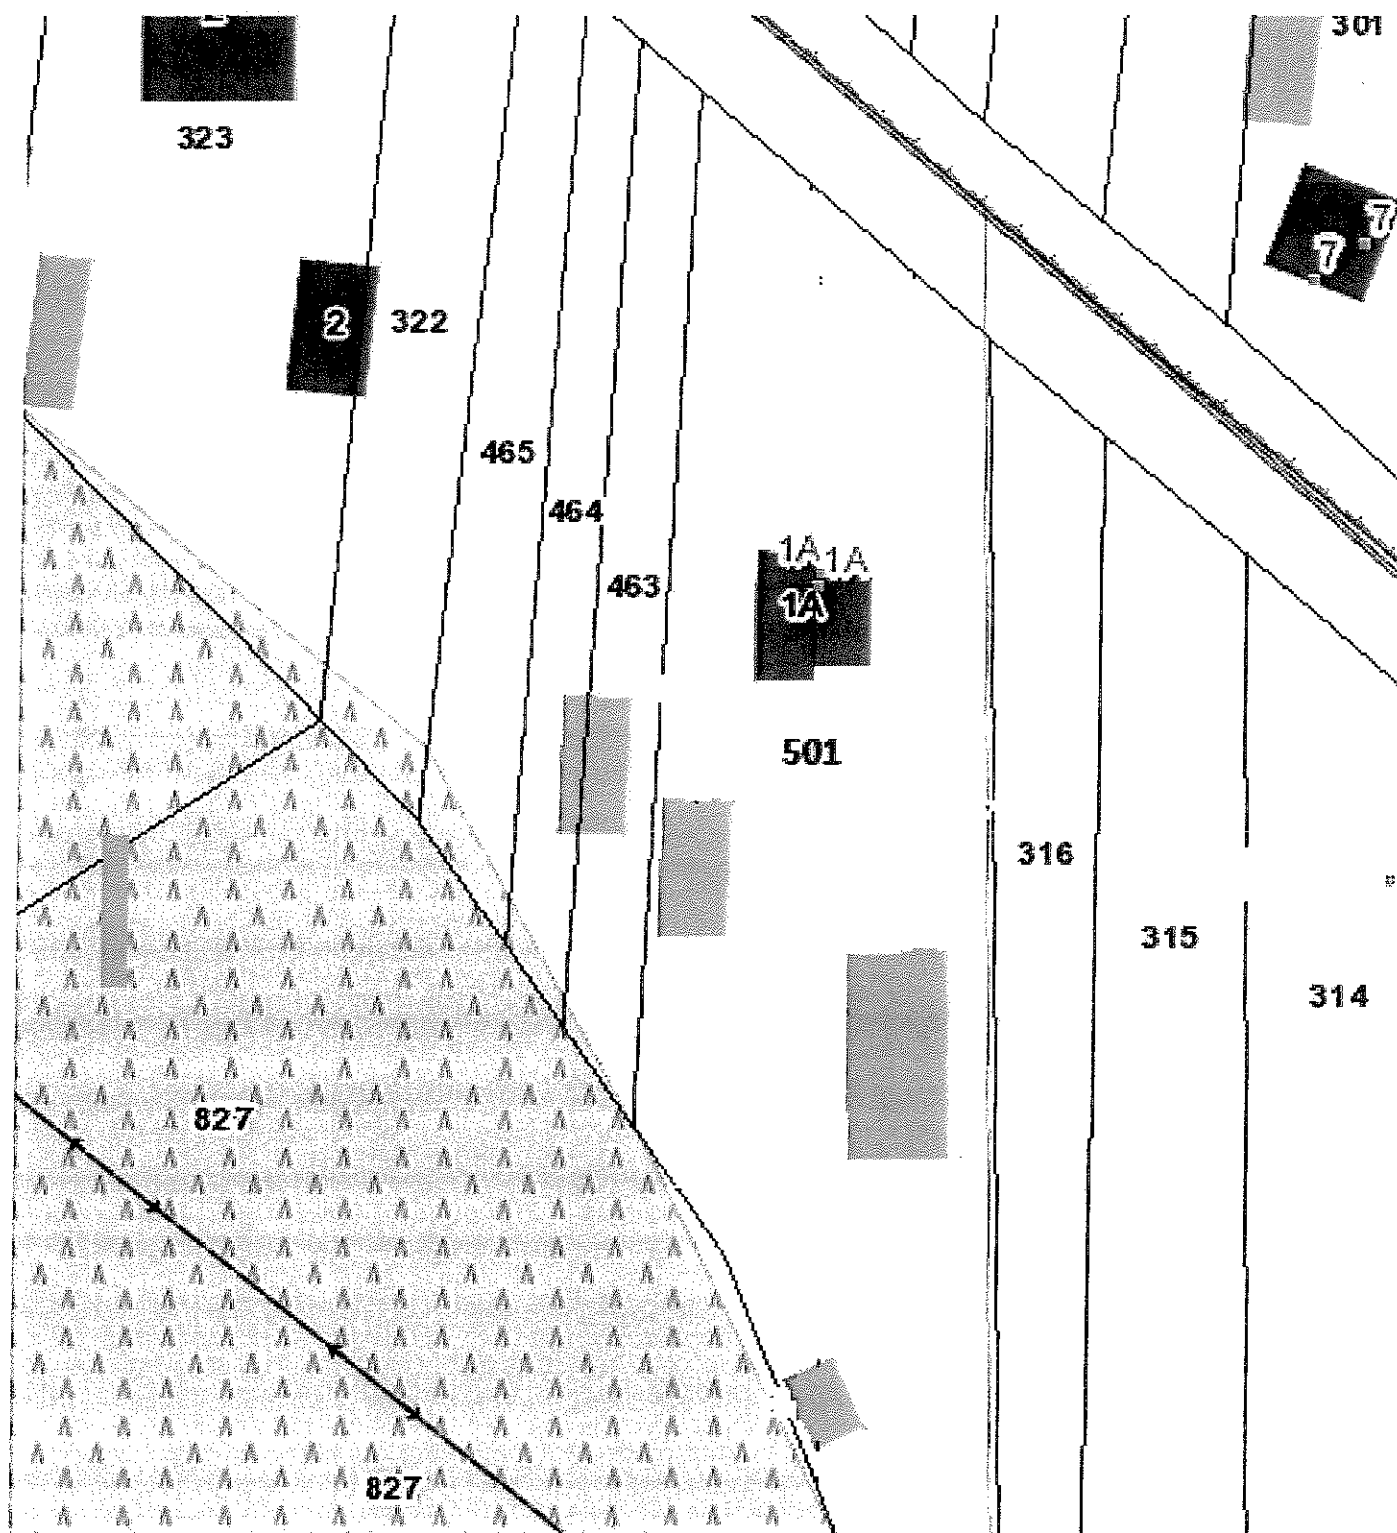


Adres obiektu:	Poświętne 1A, Dz. Nr 501	Data: 9.2016r
Inwestor:	Gmina Inowódz ul. Spalska 2 97-215 Inowódz	Branża: budowlana
Tytuł rysunku:	Mapa zagospodarowania przestrzennego.	Nr rysunku: M-20
Opracował:	mgr Piotr Rybak Certyfikat Instalatora Odnawialnych Źródeł Energii (PV) OZE-E/2016/0037/16	

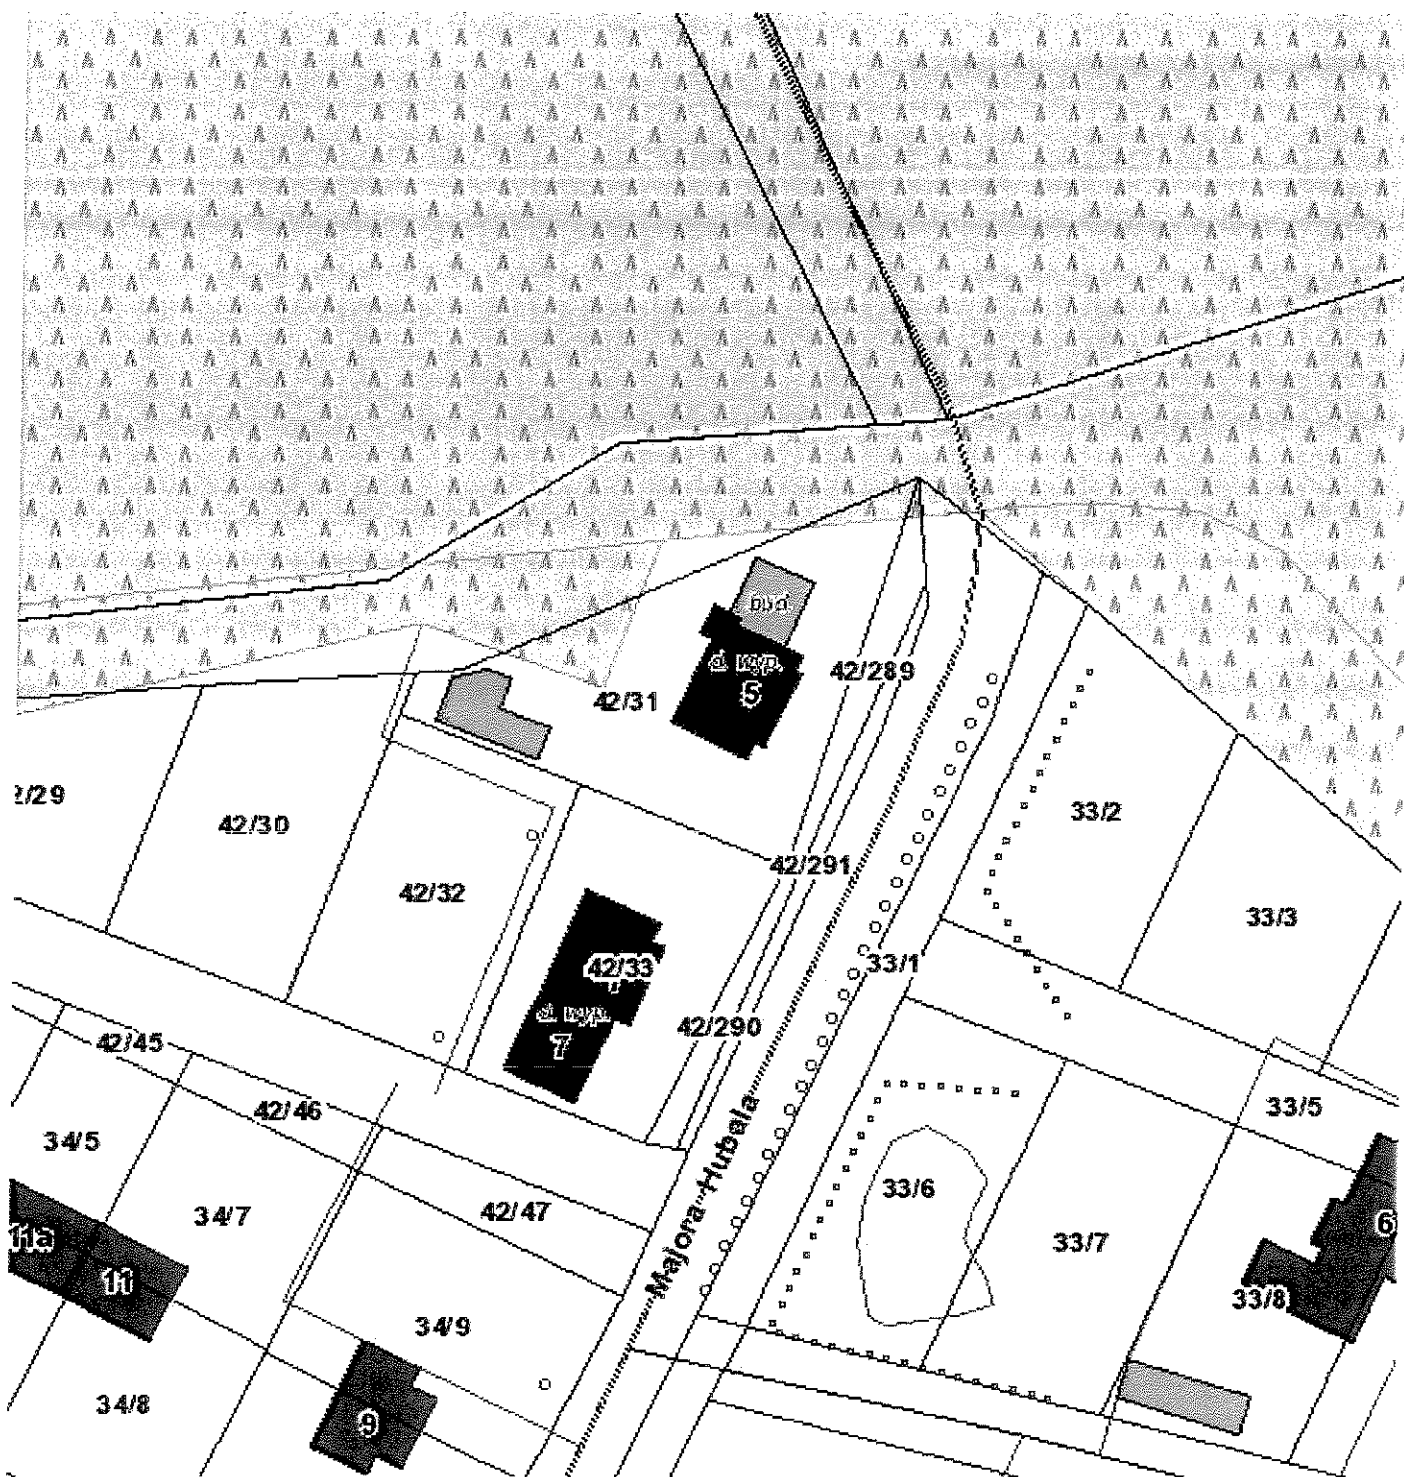

Adres obiektu:	Hubala 5 Dz. Nr 42/31	Data: 9.2016r
Inwestor:	Gmina Inowódz ul. Spalska 2 97-215 Inowódz	Branża: budowlana
Tytuł rysunku:	Mapa zagospodarowania przestrzennego.	Nr rysunku: M-21
Opracował:	mgr Piotr Rybak Certyfikat Instalatora Odnawialnych Źródeł Energii (PV) OZE-E/28000037/16	

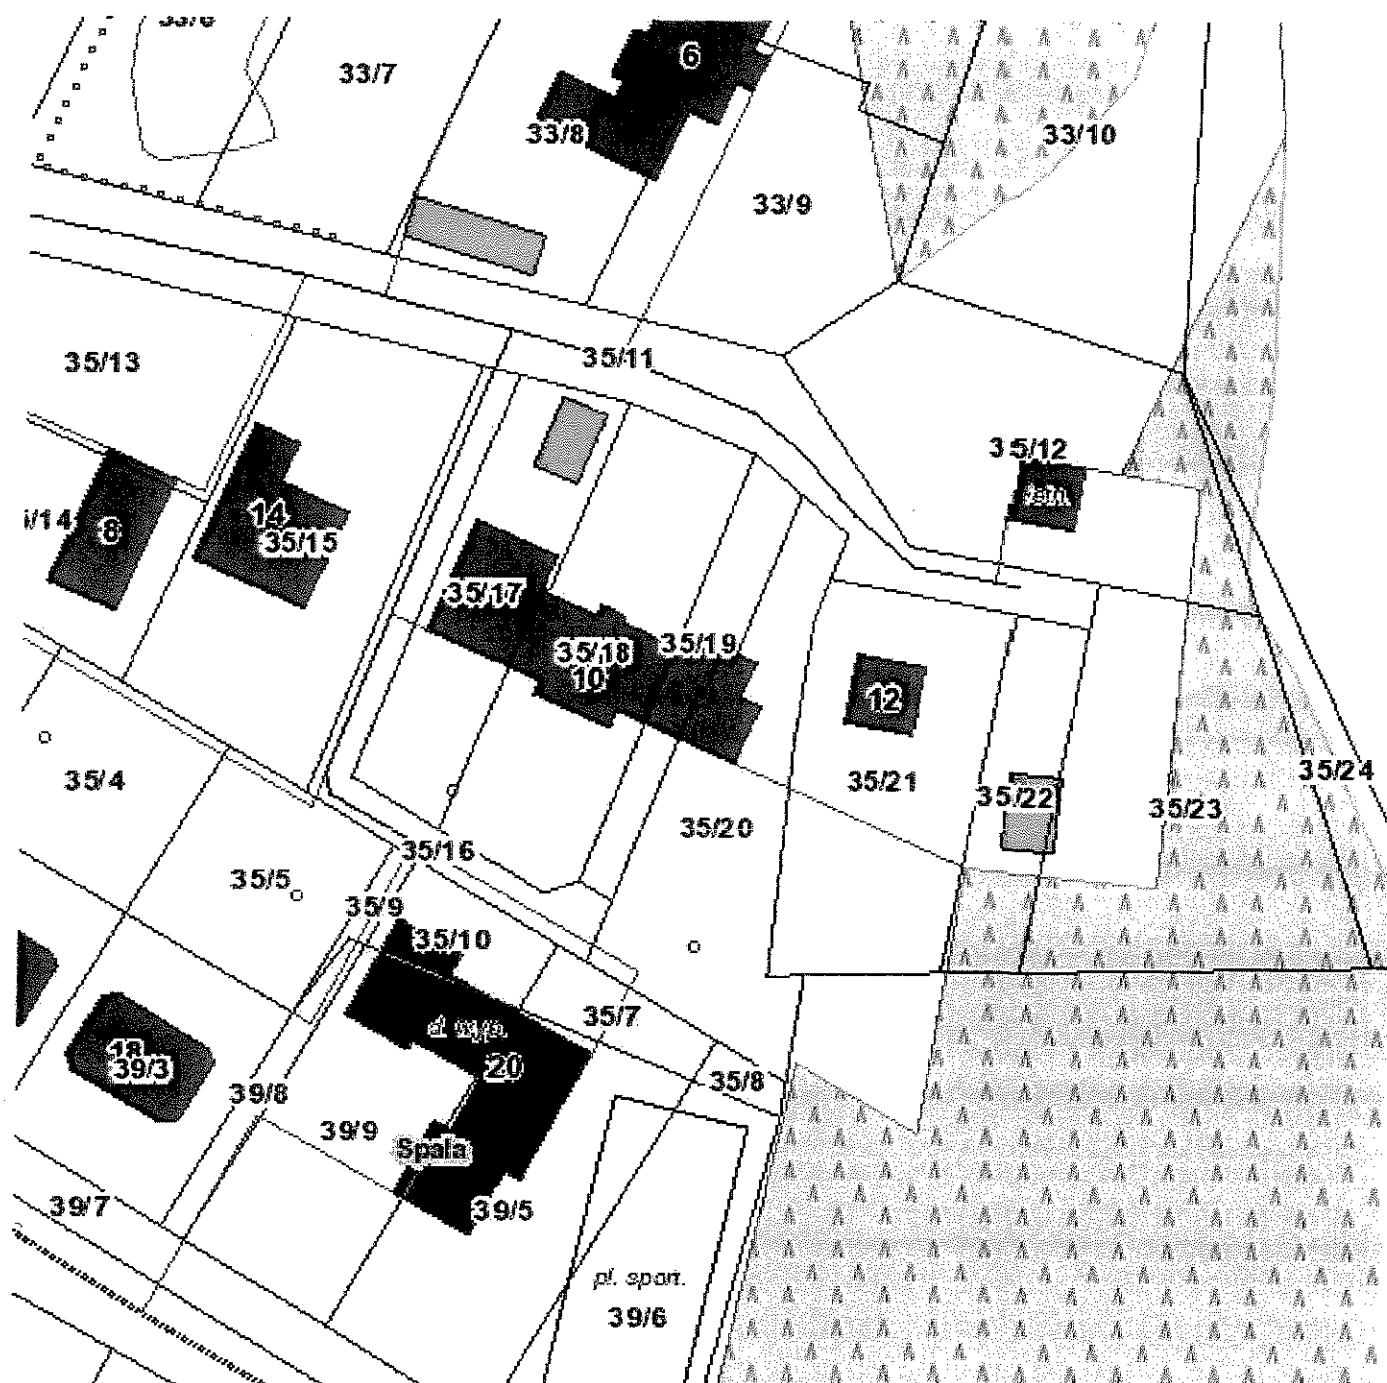


Adres obiektu:	Hubala 10 Dz. Nr 35/20	Data: 9.2016r
Inwestor:	Gmina Inowódz ul. Spalska 2 97-215 Inowódz	Branża: budowlana
Tytuł rysunku:	Mapa zagospodarowania przestrzennego.	Nr rysunku: M-22
Opracował:	mgr Piotr Rybak Certyfikat Instalatora Odnawialnych Źródeł Energii (PV) OZE-L/28/000037/16	

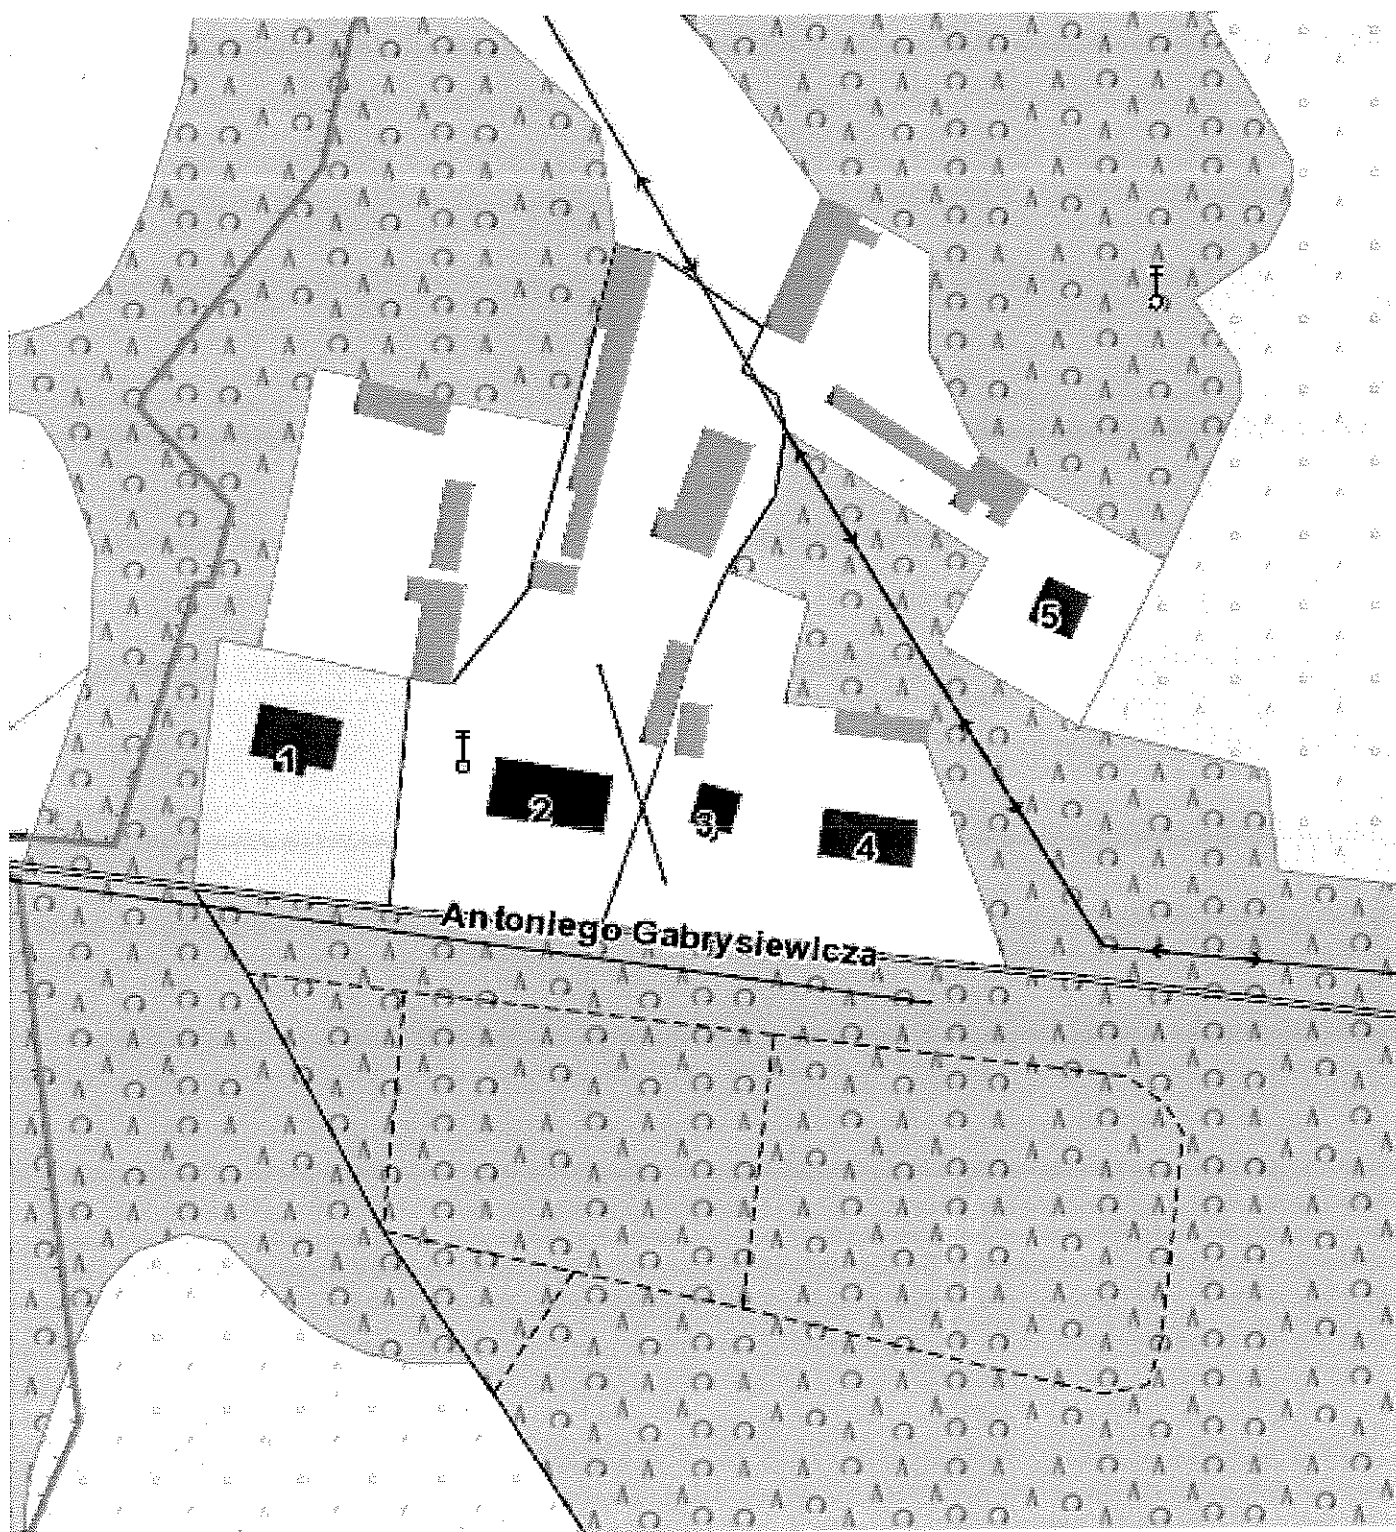


Adres obiektu:	A.Gabrysiewicza 4 M.2 Dz. Nr 299/2	Data: 9.2016r
Inwestor:	Gmina Inowłódz ul. Spalska 2 97-215 Inowłódz	Branża: budowlana
Tytuł rysunku:	Mapa zagospodarowania przestrzennego.	Nr rysunku: M-23
Opracował:	mgr Piotr Rybak Certyfikat Instalatora Odnawialnych Źródeł Energii (PV) OZE-E/280/0037/16	




Adres obiektu:	Królowa Wola 61 Dz. Nr 56/14	Data: 9.2016r
Inwestor:	Gmina Inowódz ul. Spalska 2 97-215 Inowódz	Branża: budowlana
Tytuł rysunku:	Mapa zagospodarowania przestrzennego.	Nr rysunku: M-24
Opracował:	mgr Piotr Łyżwa Certyfikat Instalatora Odnawialnych Źródeł Energii (OZE) OZE-E/260/0037/16	

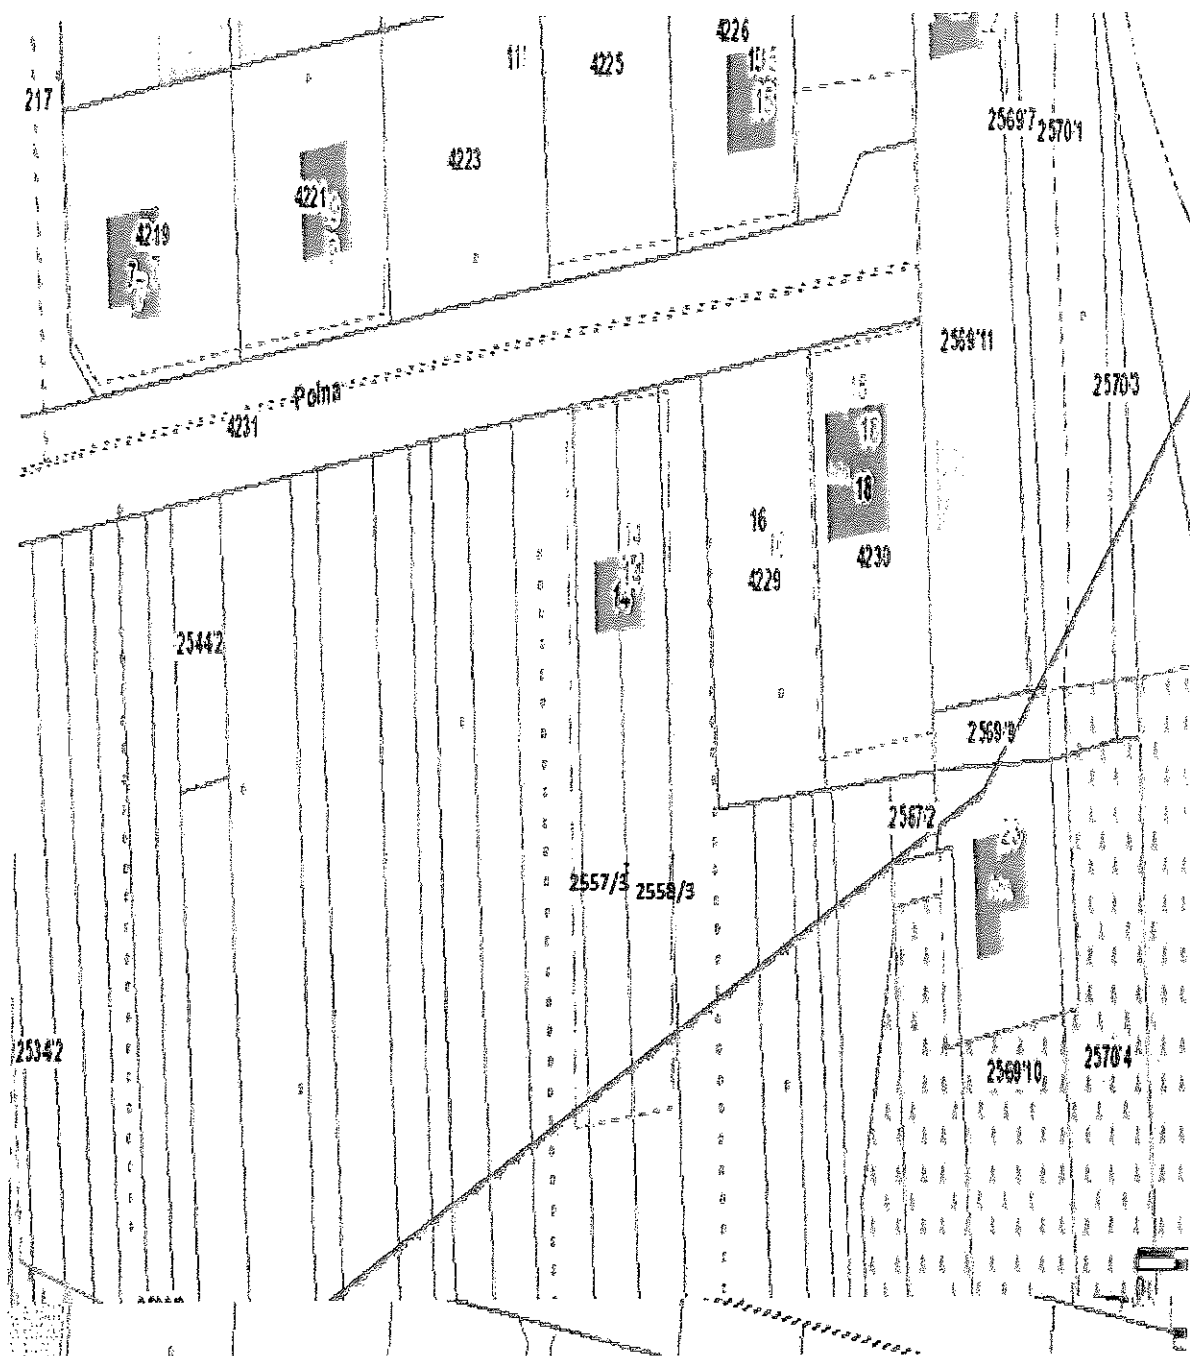


Adres obiektu:	Polna 14, Inowłódz Dz. Nr 2557/3, 2558/3	Data: 9.2016r
Inwestor:	Gmina Inowłódz ul. Spalska 2 97-215 Inowłódz	Branża: budowlana
Tytuł rysunku:	Mapa zagospodarowania przestrzennego.	Nr rysunku: M-25
Opracował:	mgr Piotr Rybak Certyfikat Instalatora Odnawialnych Źródeł Energii (PV) OZE-E/29000037/16	

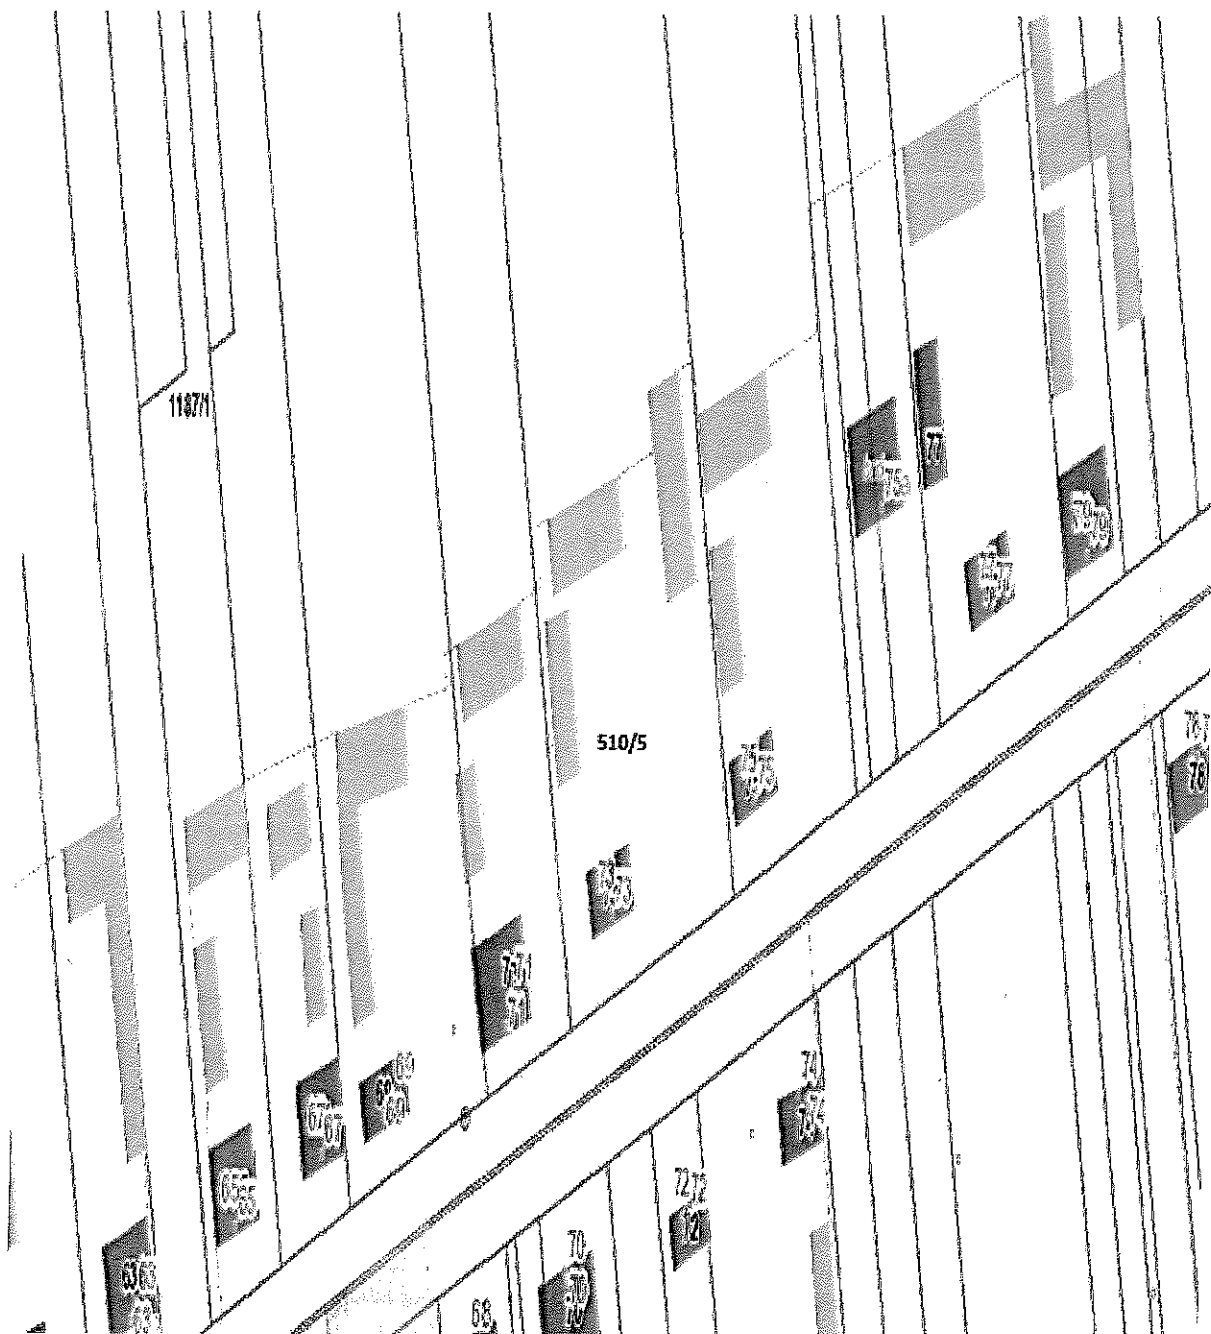


Adres obiektu:	Brzustów 73 Dz. Nr 510/5	Data: 9.2016r
Inwestor:	Gmina Inowódz ul. Spalska 2 97-215 Inowódz	Branża: budowlana
Tytuł rysunku:	Mapa zagospodarowania przestrzennego.	Nr rysunku: M-26
Opracował:	mgr Piotr Kysak Certyfikat Instalatora Odnawialnych Źródeł Energii (PV, OZE-E/28000037/16	

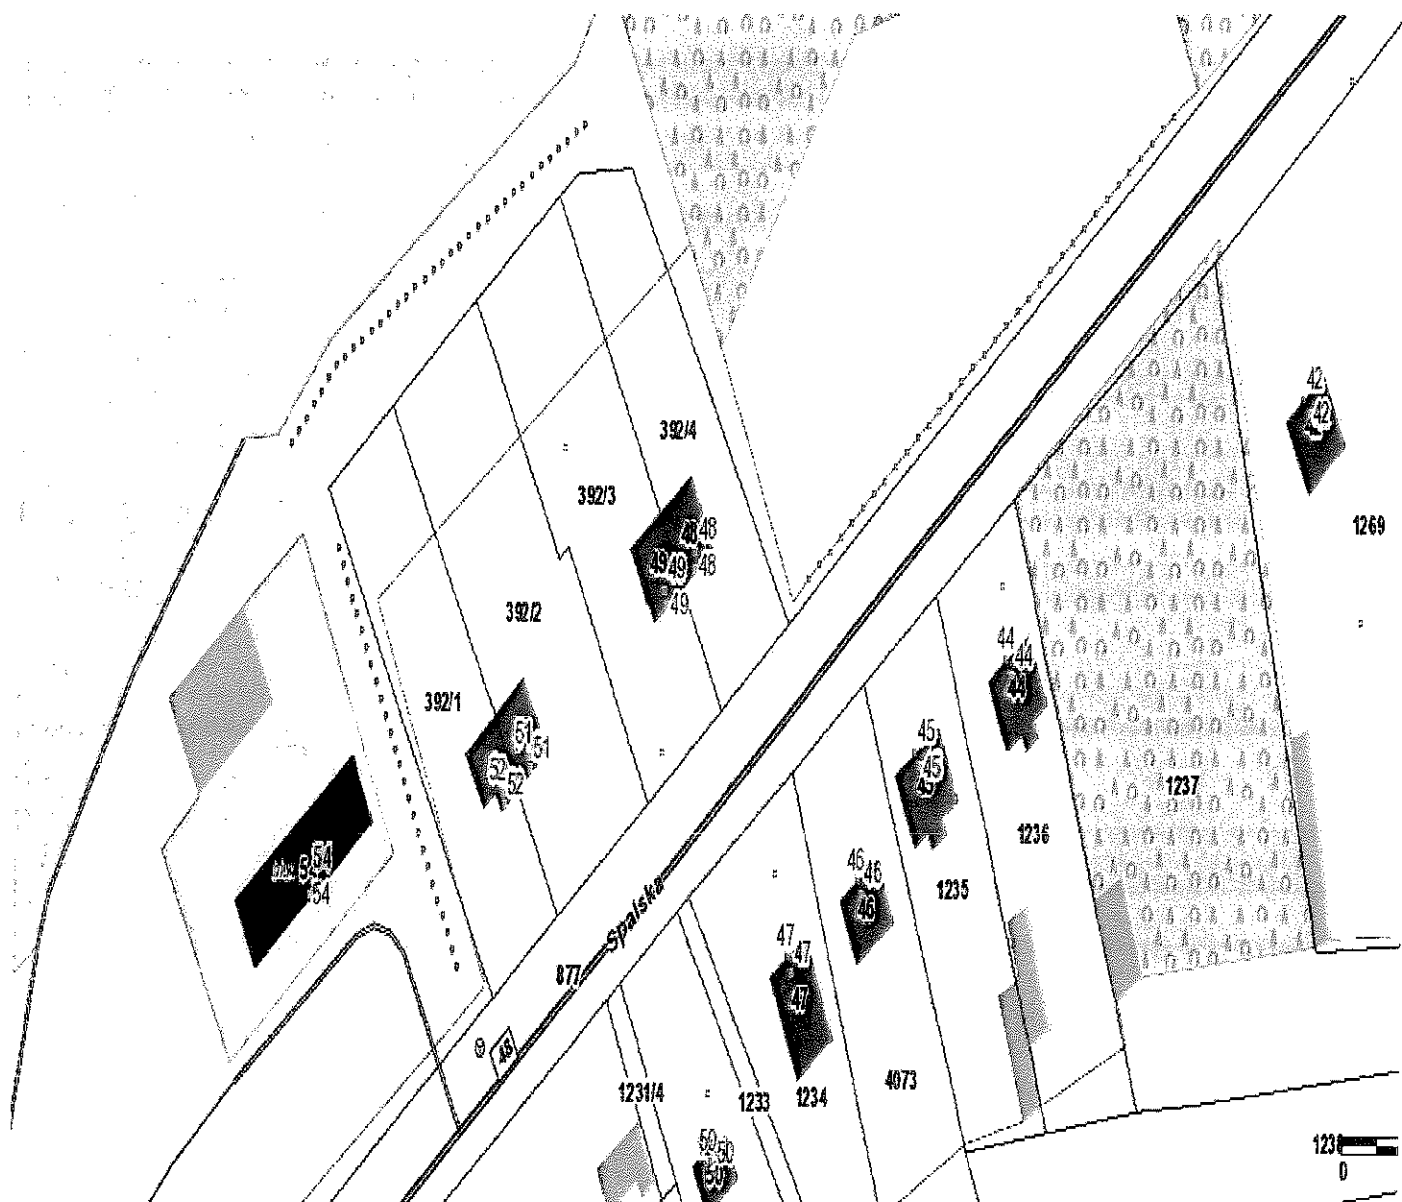


Adres obiektu:	Ul. Spalska 52 Dz. Nr 392/1	Data: 9.2016r
Inwestor:	Gmina Inowódz ul. Spalska 2 97-215 Inowódz	Branża: budowlana
Tytuł rysunku:	Mapa zagospodarowania przestrzennego.	Nr rysunku: M-27
Opracował:	mgr inż. J. J. J. Certyfikacja Odnawialnych Źródeł Energii OZE-E/25	

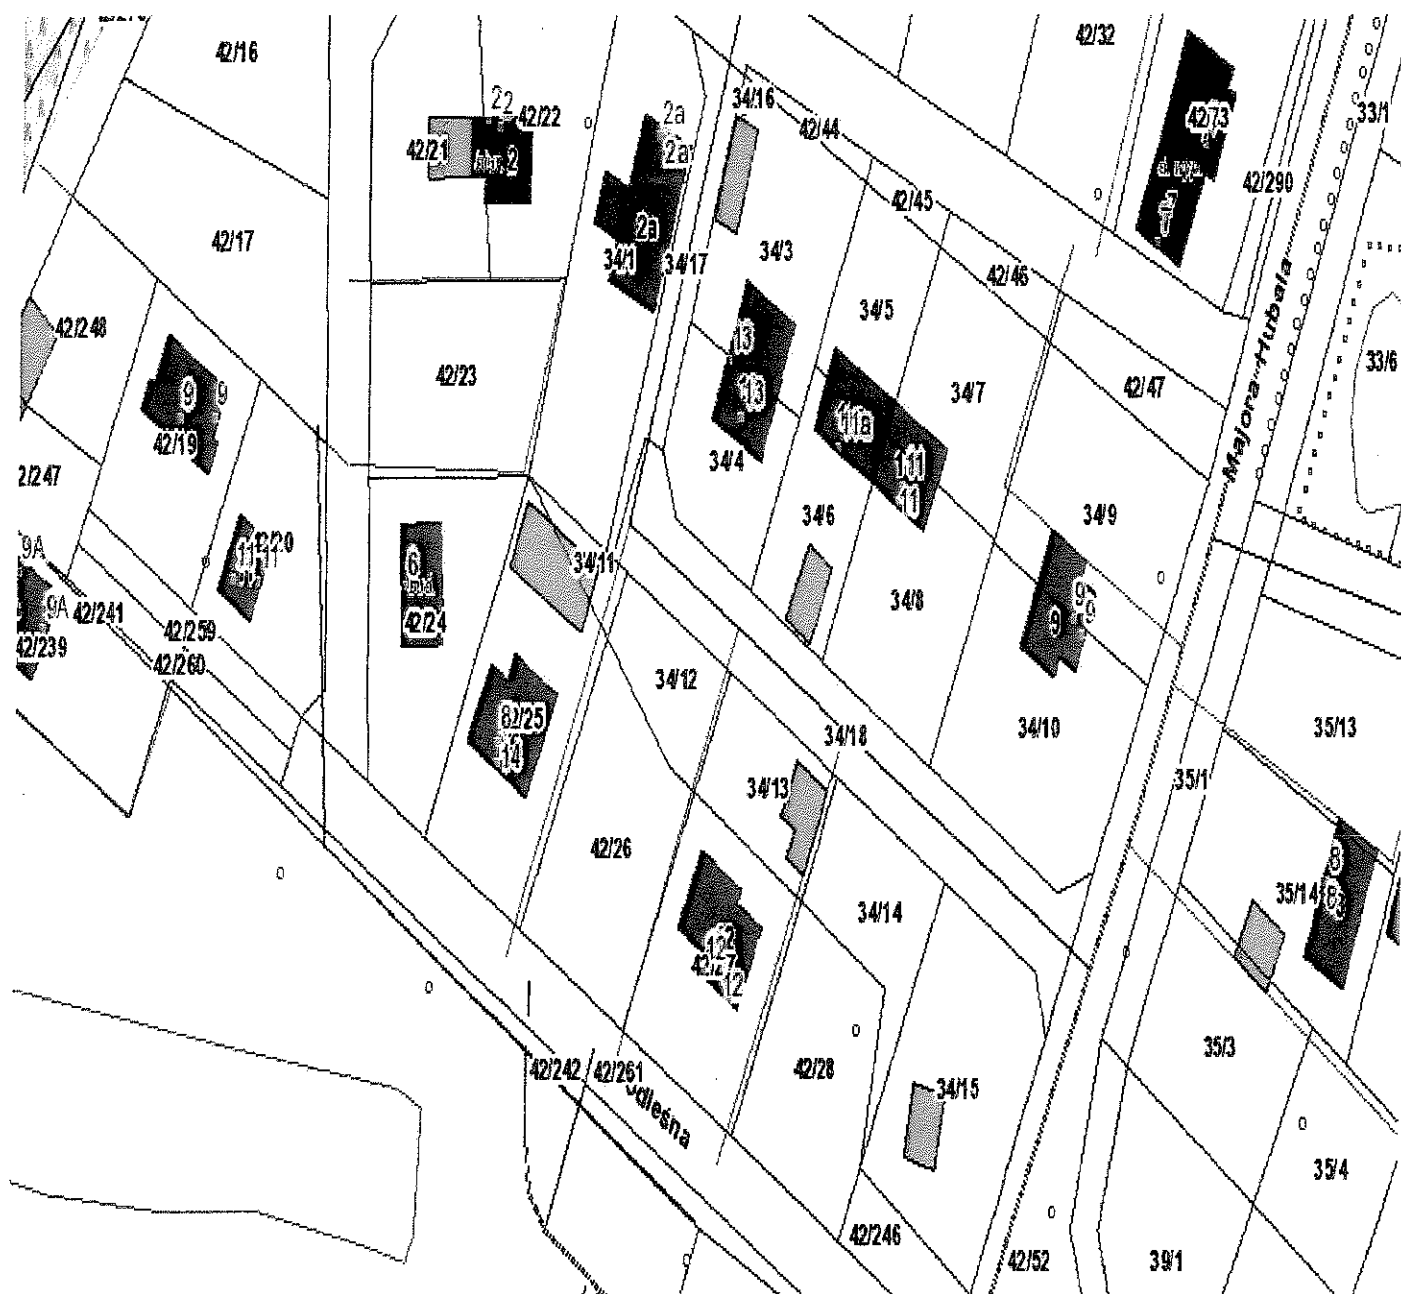


Adres obiektu:	Ul. Podleśna 8 Dz. Nr 42/25, 34/11	Data: 9.2016r
Inwestor:	Gmina Inowódz ul. Spalska 2 97-215 Inowódz	Branża: budowlana
Tytuł rysunku:	Mapa zagospodarowania przestrzennego.	Nr rysunku: M-28
Opracował:		Certyfikat Instalatora Odnawialnych Źródeł Energii (PV) OZE-E/28000037/16

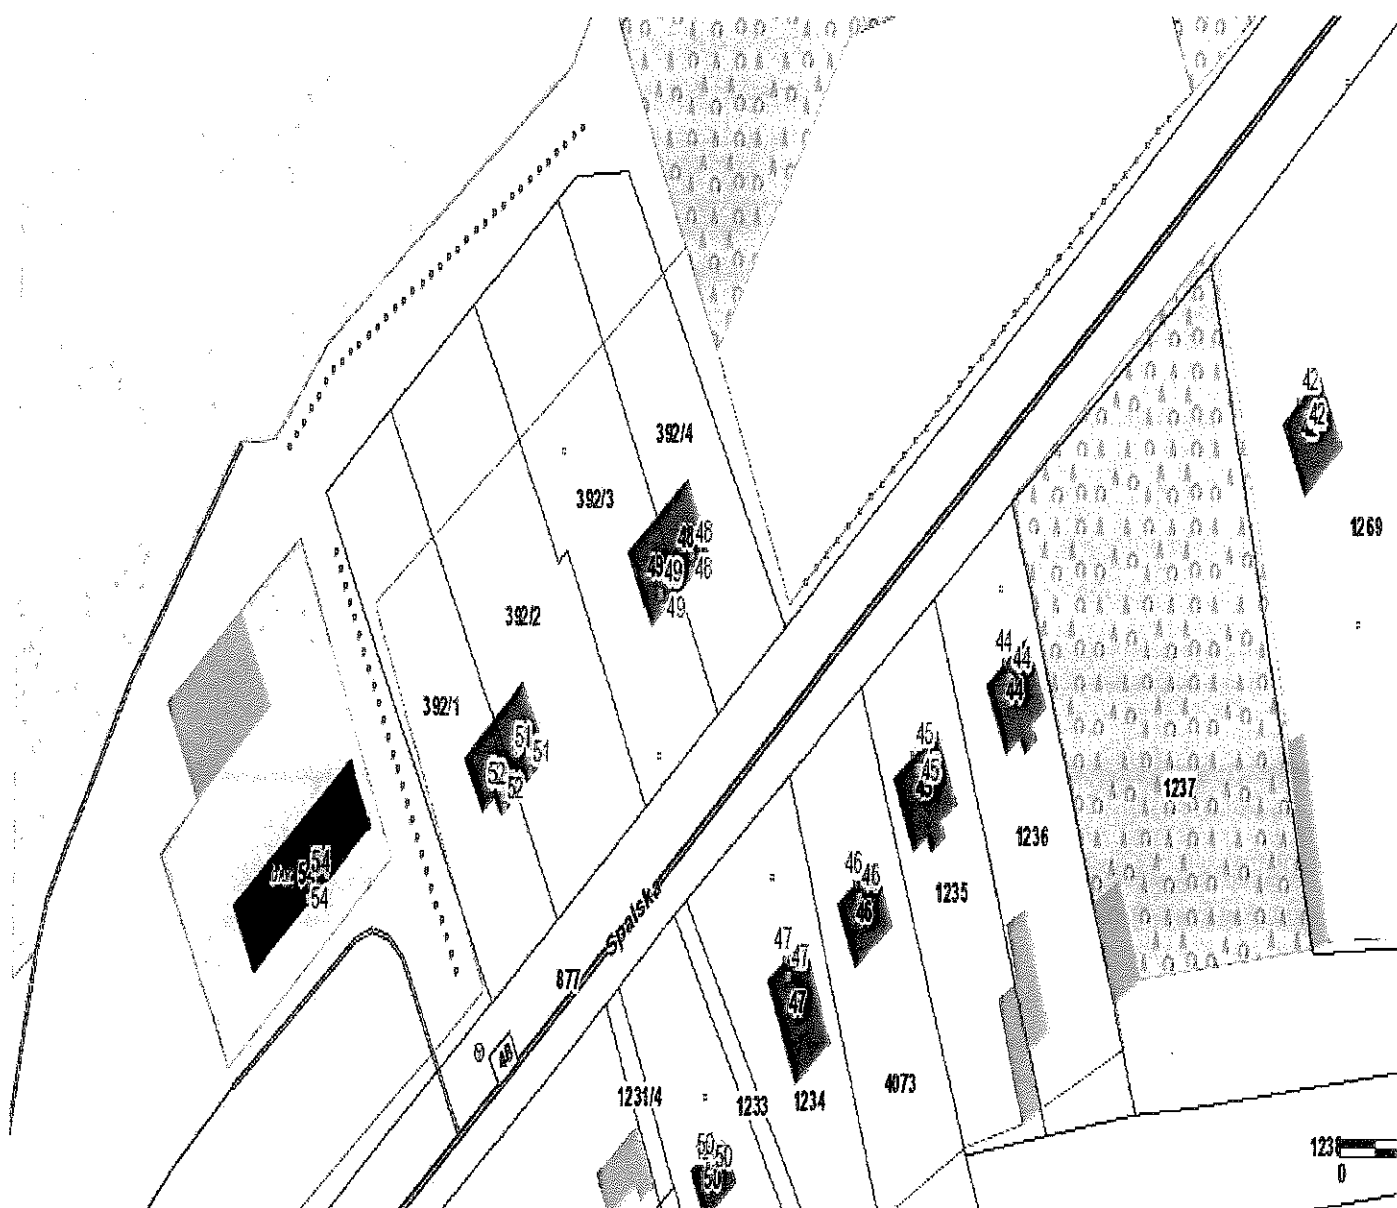


Adres obiektu:	Ul. Spalska 52 Dz. Nr 392/2	Data: 9.2016r
Inwestor:	Gmina Inowódz ul. Spalska 2 97-215 Inowódz	Branża: budowlana
Tytuł rysunku:	Mapa zagospodarowania przestrzennego.	Nr rysunku: M-29
Opracował:	mgr Piotr Rybak Certyfikat Instalatora Odnawialnych Źródeł Energii (PV; OZE-E/28000037/16	

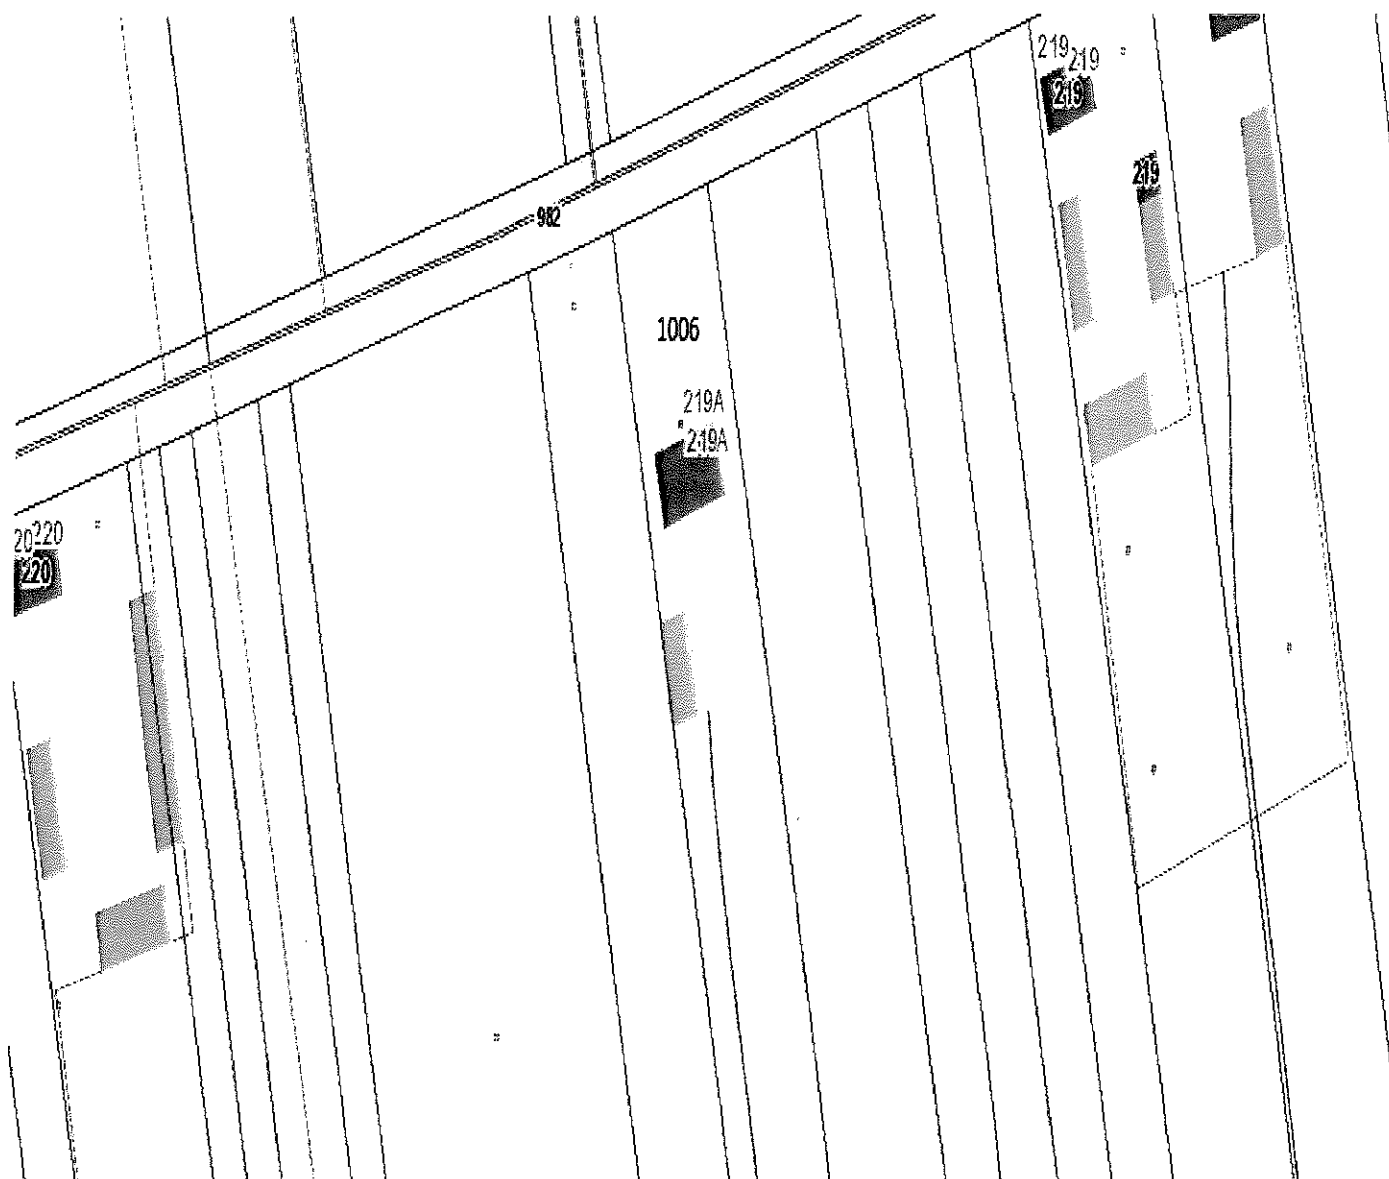


Adres obiektu:	Brzustów 219 A Dz. Nr 1006	Data: 9.2016r
Inwestor:	Gmina Inowódz ul. Spalska 2 97-215 Inowódz	Branża: budowlana
Tytuł rysunku:	Mapa zagospodarowania przestrzennego.	Nr rysunku: M-30
Opracował:	mgr Piotr Kozłowski Certyfikat Inżyniera Odnawialnych Źródeł Energii OZE-E/281/16	

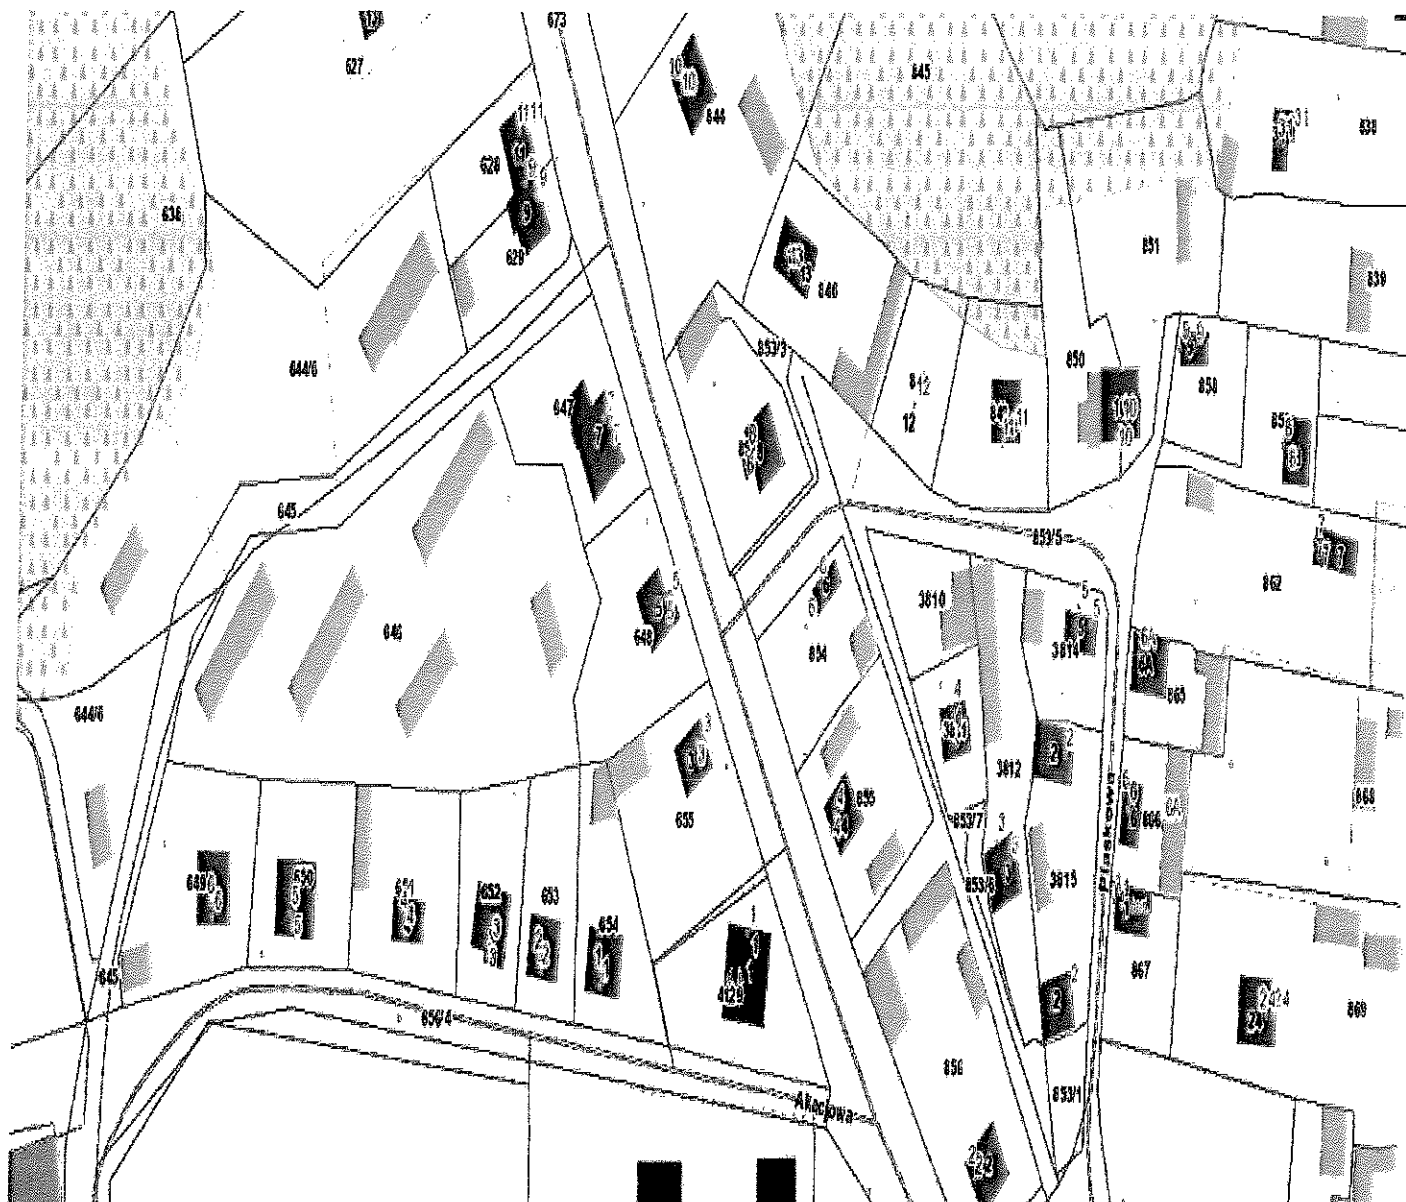

Adres obiektu:	ul. Wolska 5, Inowłódz Dz. Nr 648	Data: 9.2016r
Inwestor:	Gmina Inowłódz ul. Spalska 2 97-215 Inowłódz	Branża: budowlana
Tytuł rysunku:	Mapa zagospodarowania przestrzennego.	Nr rysunku: M-31
Opracował:	mgr Piotr Rybak Certyfikat instalatora Odnawialnych Źródeł Energii (PV) OZE-E/28000037/16	

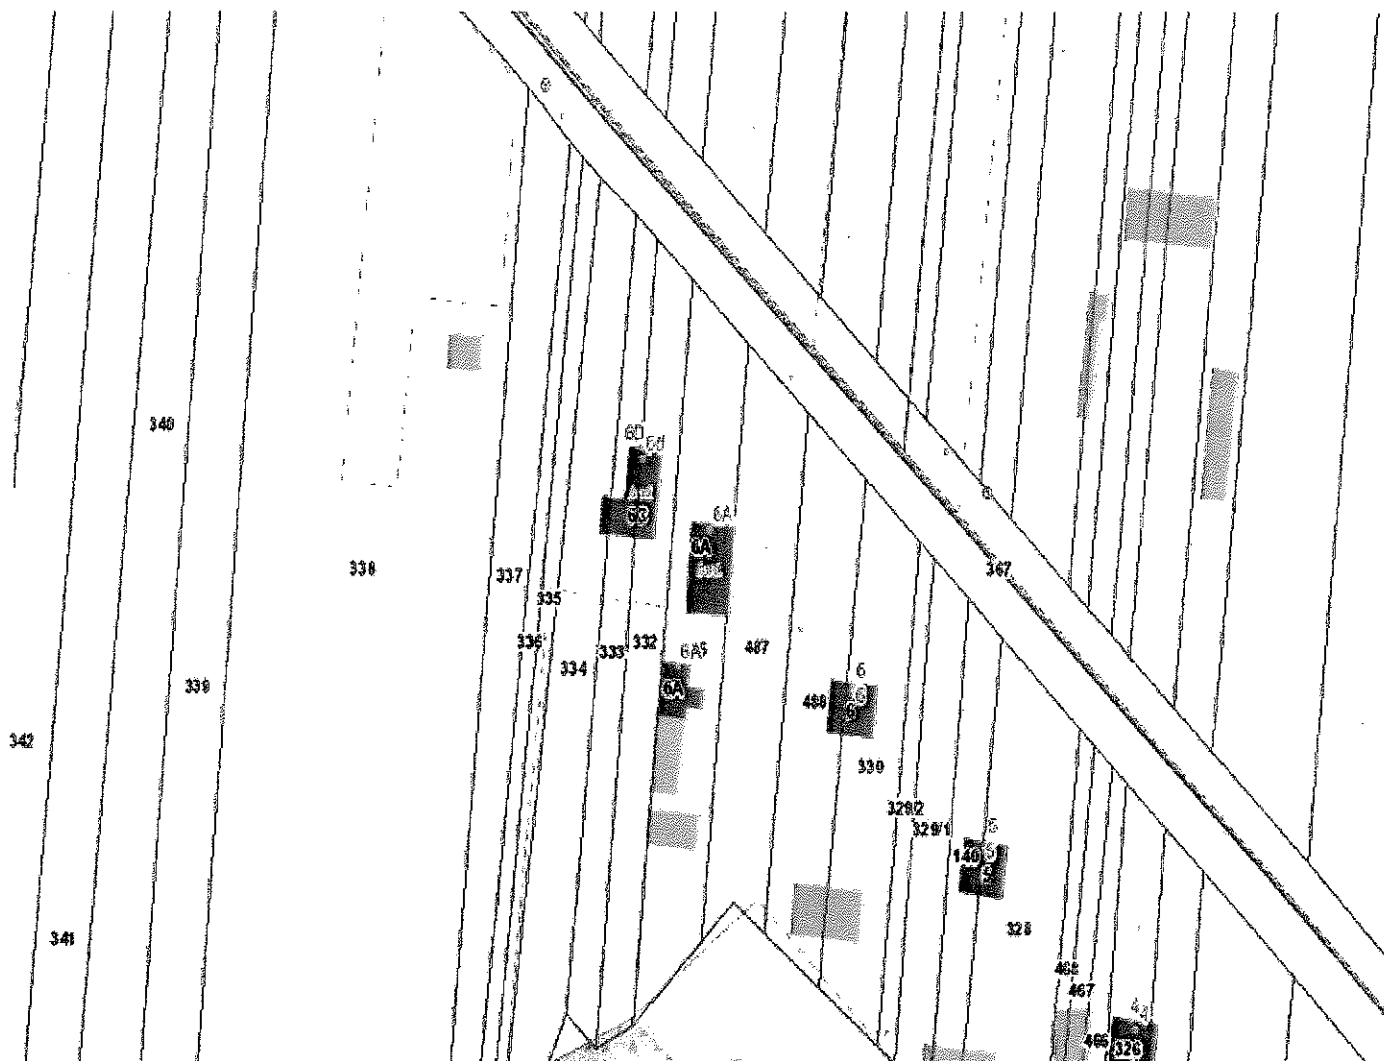

Adres obiektu:	Poświętne 6d , Inowłódz Dz. Nr 332,333	Data: 9.2016r
Inwestor:	Gmina Inowłódz ul. Spalska 2 97-215 Inowłódz	Branża: budowlana
Tytuł rysunku:	Mapa zagospodarowania przestrzennego.	Nr rysunku: M-32
Opracował:	mgr Piotr Rybak Certyfikat Instalatora Odnawialnych Źródeł Energii (PV) OZE-E/280000037/16	

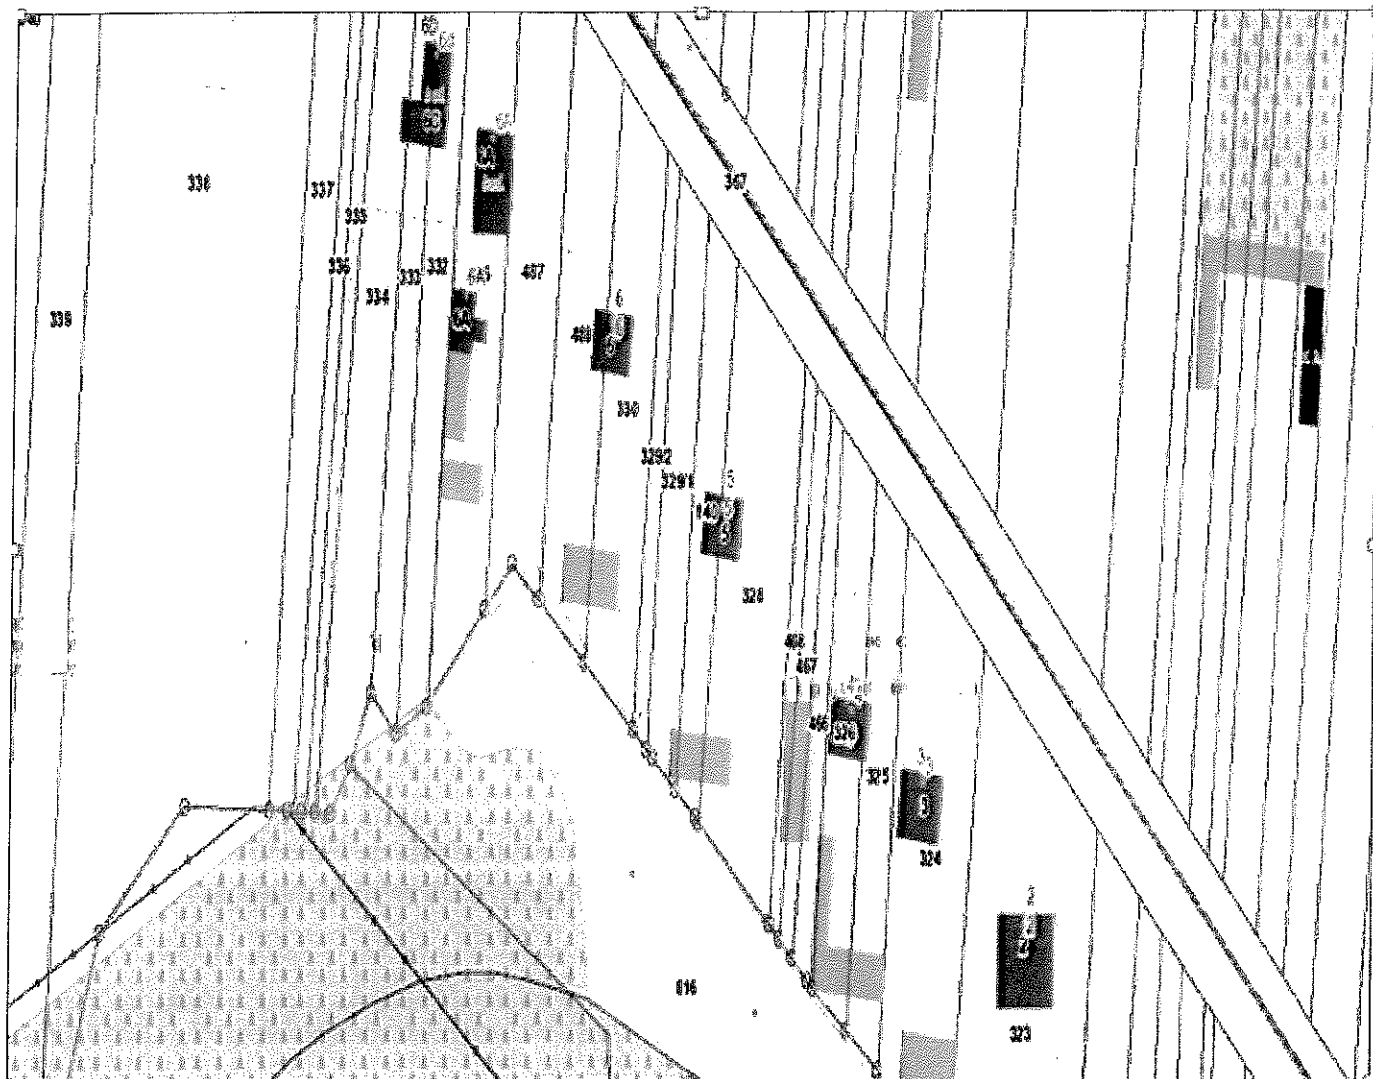

Adres obiektu:	Poświętne 4 , Inowódz Dz. Nr 326	Data: 9.2016r
Inwestor:	Gmina Inowódz ul. Spalska 2 97-215 Inowódz	Branża: budowlana
Tytuł rysunku:	Mapa zagospodarowania przestrzennego.	Nr rysunku: M-33
Opracował:	mgr Piotr Rybak Certyfikat Instalatora Odnawialnych Źródeł Energii (PV) OZE-E/28000037/16	