



ISTNIEJĄCE ZAGOSPODAROWANIE TERENU	
1	budynek szkoły
2	boisko sportowe i otoczenie
	plac zabaw
	ist. ogrodzenie
	granica opracowania
PROJEKTOWANE ZAGOSPODAROWANIE TERENU	
NAWIERZCHNIE, MURKI	
	kostka betonowa 8 cm typu Novator
	wapień dewoński
	koszka betonowa 8 cm typu Kontur
	czarny granit
	koszka betonowa 8 cm typu Kontur kokos
	koszka betonowa 8 cm typu Behaton grafit
	koszka betonowa 8 cm typu Behaton szary
	nawierzchnia żwirowa, otoczek frakcja 8-16 mm
	schody z bloków schodowych 100x30x15 grafitowych lub wapień dewoński
	Plac Apelowy - z różnych rodzajów nawierzchni, w różnych kolorach i strukturach - 120 m2
	krawężnik drogowy 100x15x30 cm
	ogrodzenie z paneli systemowych
	donice z pustaków ogrodzeniowych, z daszkiem betonowym
	murek oporowy z pustaków ogrodzeniowych drewnianym siedziskiem,
	donice z palisad betonowych łupanych
	Wys. donic do 55 cm
OGRODZENIA, BRAMY I FURTKI	
	ogrodzenie do remontu
	brama wjazdowa, przesuwana
	furtka
ZIELEŃ	
	drzewa istniejące
	nasadzenia roślin, rabaty z korą sosnową
	trawnik
	nieistniejące drzewa
ZESTAWIENIE POWIERZCHNI	
	Novator wapień dewoński - 634 m2
	wapień dewoński
	koszka betonowa 8 cm typu Kontur
	czarny granit - 455 m2
	Kontur kokos - 66 m2
	Behaton grafit 8 cm - 662 m2
	Behaton szary 8 cm - 32 m2
	nawierzchnia żwirowa, otoczek frakcja 8-16 mm - 58 m2
	schody z bloków schodowych 100x30x15 31 mb
	Plac Apelowy - z różnych rodzajów nawierzchni, w różnych kolorach i strukturach - 120 m2
	krawężnik drogowy 100x15x30 cm - 110 mb
	opornik chodnikowy 100x8x30 cm - 432 mb
	donice z pustaków ogrodzeniowych, z daszkiem betonowym - 105 mb.
	murek oporowy z pustaków wys. murków 65 cm
	ogrodzeniowych drewnianym siedziskiem,
	donice z palisad betonowych łupanych
	Wys. donic do 55 cm - 18 mb
Nazwa	ZAGOSPODAROWANIE TERENU WOKÓŁ PSP INOWŁÓDZ
Investor	GMINA INOWŁÓDZ Ul. Spalska 2, 97-215 Inowłódz
Projektant	AP ARCHITEKCI KRAJOBRAZU Ul. Stawowa 21, 26-422 Borkowice
Projektant	Inż. arch. kraj. Aleksandra Piaskota 106460
Tytuł rysunku: PROJEKT CIĄGÓW JEZDNYCH, CIĄGÓW PIESZYCH, PLACÓW I PARKINGÓW	
Data: maj 2018	Skala: 1:250
	Brutto: Zielen
	Nr rys.: 2

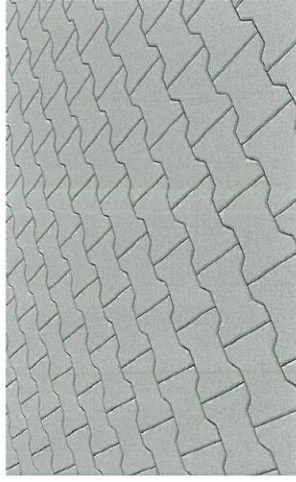

behaton szary

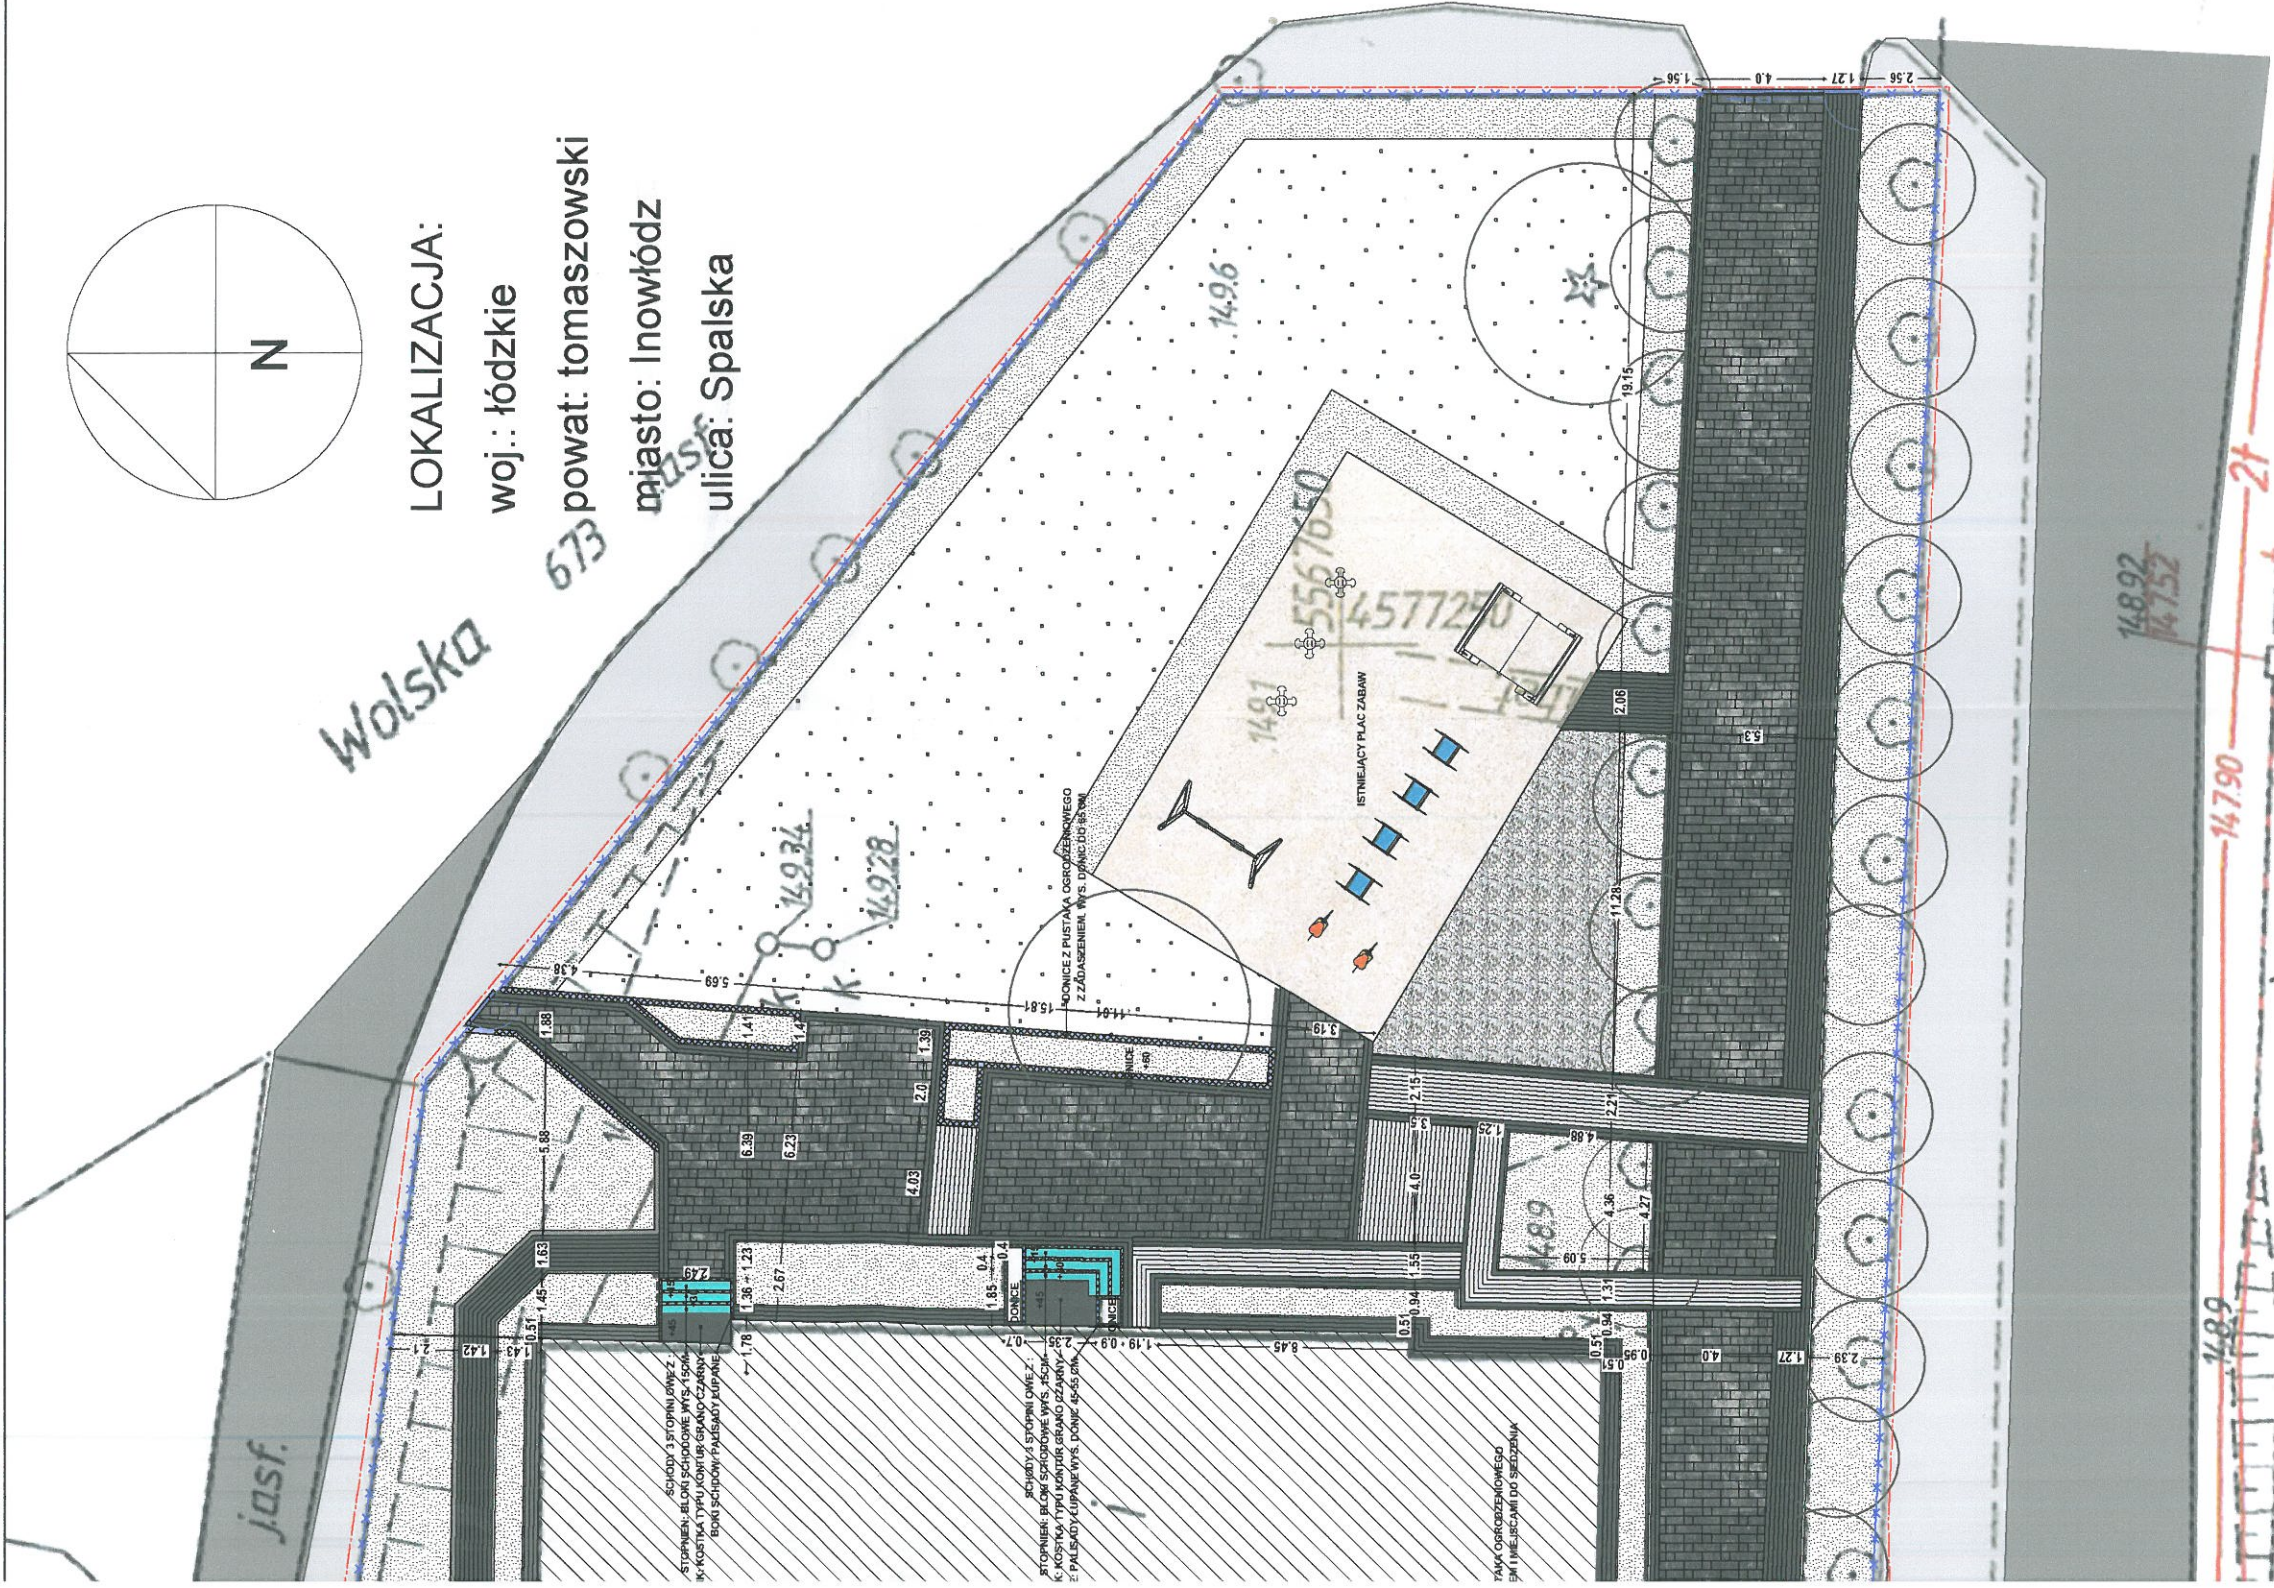

behaton grafitowy



pustaki ogrodzeniowe

