


PRZEKRÓJ PRZESZCIEPIENIA KRAJOWOJEZDNE DO 8 T.

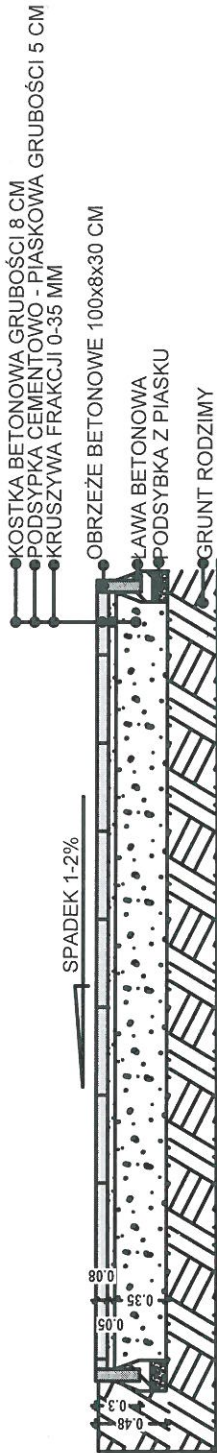

Nazwa	ZAGOSPODAROWANIE TERENU WOKÓŁ PSP INOWŁÓDZ		
Inwestor	GMINA INOWŁÓDZ Ul. Spalska 2, 97-215 Inowłódz		
Projektant	AP ARCHITEKCI KRAJOBRAZU Ul. Stawowa 21, 26-422 Borkowice		
Projektant	inż. arch. kraj. Aleksandra Plaskota		
	106460		
Tytuł rysunku: PROJEKT CIĄGÓW JEZDNYCH, CIĄGÓW PIESZYCH, PLACÓW I PARKINGÓW PRZEKRÓJ PRZEZ CIĄGI PIESZO JEZDNE DO 8 T.			
Data: maj 2018	skala: 1:50	Branża: Drogowa	Nr rys.: 3