


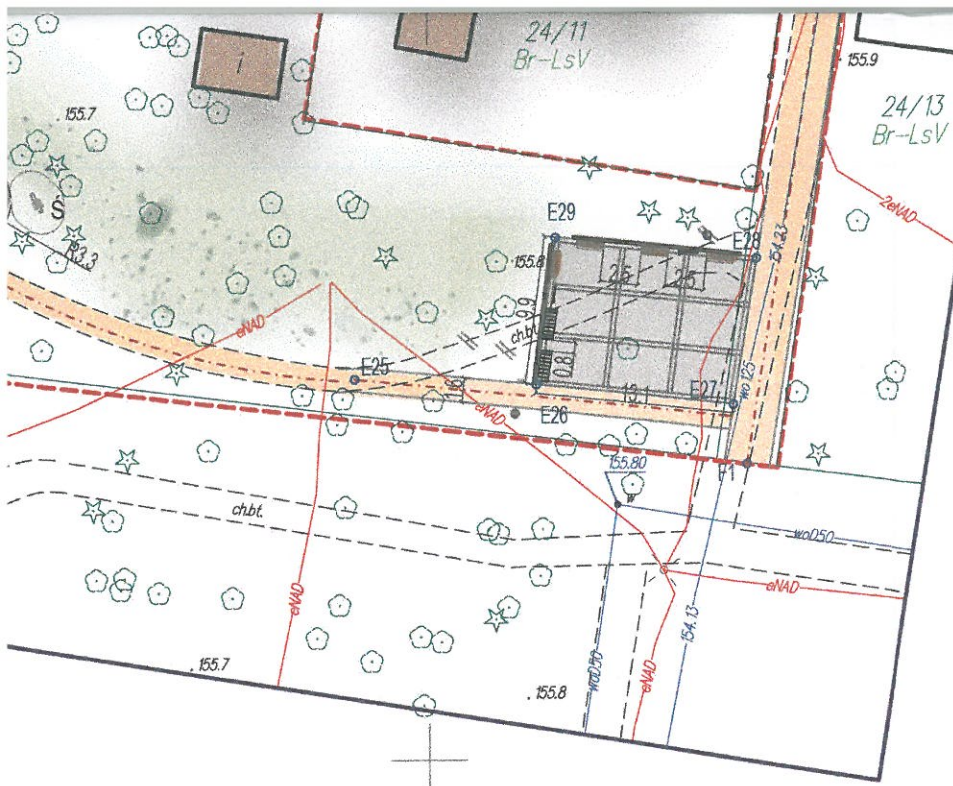

7440 100,00


Współrzędne geodezyjne		
	X	Y
A1	5712246,51	7440070,44
A2	5712248,86	7440070,12
A3	5712251,45	7440068,78
A4	5712286,63	7440050,44
A5	5712244,07	7440083,41
A6	5712261,58	7440101,19
A7	5712263,52	7440103,33
A8	5712265,86	7440108,65
A9	5712277,71	7440109,28
A10	5712233,87	7440101,86
A11	5712203,46	7440096,67
A12	5712204,21	7440091,35
A13	5712216,59	7440085,21
A14	5712227,15	7440080,07
A15	5712228,93	7440067,75
A16	5712218,45	7440057,01
A17	5712211,19	7440049,60
B1	5712201,81	7440115,13
B2	5712215,35	7440138,97
B3	5712225,45	7440142,81
B4	5712226,37	7440143,73
B5	5712233,72	7440152,94
B6	5712229,47	7440141,79

B7	5712253,55	7440122,80
B8	5712215,53	7440144,57
B9	5712200,52	7440154,18
B10	5712200,01	7440156,41
B11	5712205,82	7440168,14
B12	5712194,10	7440166,30
B13	5712193,79	7440168,28
B14	5712205,51	7440170,12
B15	5712195,95	7440177,98
B16	5712203,75	7440196,39
B17	5712195,89	7440202,97
B18	5712212,76	7440205,20
B19	5712221,97	7440217,37
C1	5712289,94	7440048,97
C2	5712297,98	7440019,81
C3	5712308,84	7439993,09
C4	5712310,37	7440031,29
C5	5712321,29	7440042,91
C6	5712324,16	7440041,70
C7	5712336,92	7440038,11
C8	5712351,03	7440027,71
C9	5712315,57	7440045,10
C10	5712318,46	7440047,41
C11	5712321,79	7440046,42
C12	5712332,28	7440051,34

C13	5712369,51	7440060,09
C14	5712374,38	7440060,94
C15	5712380,85	7440051,77
C16	5712385,87	7440066,06
D1	5712380,67	7440106,05
D2	5712359,89	7440105,09
D3	5712314,11	7440103,03
D4	5712295,37	7440101,86
D5	5712291,25	7440101,33
D6	5712290,40	7440108,67
D7	5712294,53	7440109,15
D8	5712287,71	7440100,82
D9	5712286,87	7440108,09
D10	5712282,69	7440107,61
D11	5712283,62	7440100,28
E1	5712204,69	7439972,92
E2	5712187,46	7439975,75
E3	5712180,95	7439977,78
E4	5712165,12	7439976,68
E5	5712161,80	7439973,32
E6	5712157,99	7439975,78
E7	5712150,30	7439975,24
E8	5712141,60	7439971,28
E9	5712133,16	7439964,39
E10	5712130,36	7439986,49

E11	5712153,08	7439984,89
E12	5712156,96	7439985,93
E13	5712157,55	7439990,61
E14	5712162,93	7439989,92
E15	5712163,11	7439988,60
E16	5712170,87	7439994,92
E17	5712183,81	7440004,33
E18	5712190,95	7440022,76
E19	5712199,55	7440005,25
E20	5712143,37	7440006,82
E21	5712127,95	7440005,51
E22	5712138,04	7440014,23
E23	5712134,17	7440019,57
E24	5712138,19	7440018,43
E25	5712125,39	7440045,07
E26	5712124,95	7440057,08
E27	5712123,60	7440070,13
E28	5712133,42	7440071,70
E29	5712134,80	7440058,37
F1	5712119,64	7440071,02
F2	5712165,38	7440078,17
F3	5712169,94	7440046,25
F4	5712187,93	7440078,29
F5	5712160,60	7440121,88
F6	5712180,43	7440125,11


ONTANNA / Z KOSTKI
/ PREZYDENCKIEJ GR. 8 CM

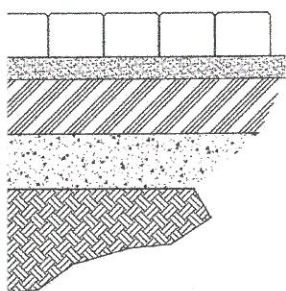

n
entem o gr. 10 cm

n


NAWIERZCHNIA GRUNTOWA ULEPSZONA NA CIĄGACH PIESZYCH

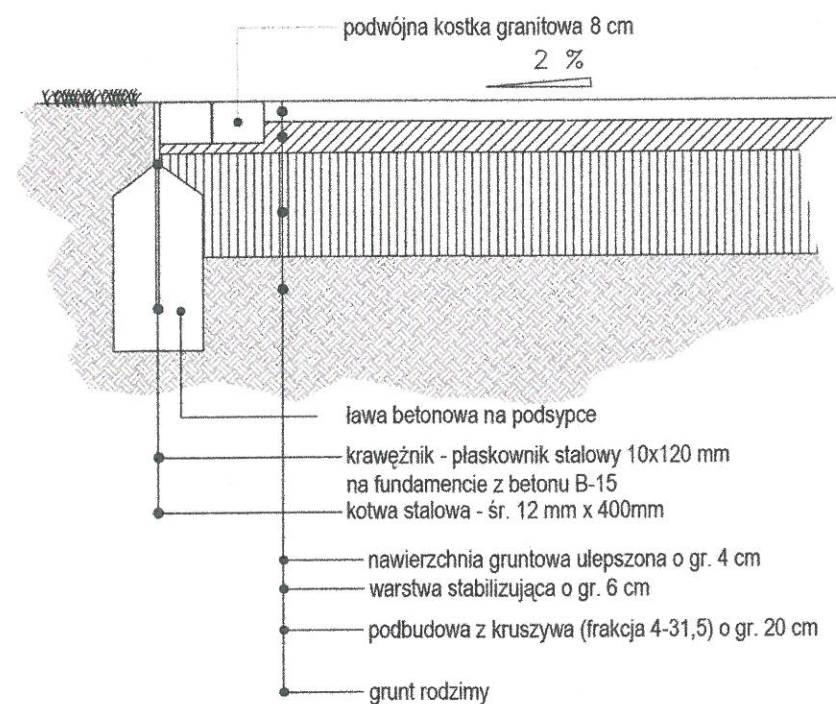


EKO - STYL
Pracownia Architektury Krajobrazu
97 - 200 Tomaszów Mazowiecki ul. Szkolna 25 tel. kom. 505 015 553
e-mail: eko_styl@op.pl

REWITALIZACJA ZABYTKOWEGO PARKU W SPALE	5
PROJEKT WYKONAWCZY NAWIERZCHNI	skala 1:500
Zespół autorski: Prof. nzw. dr hab. inż. arch. krajobrazu mgr inż. arch. krajobrazu MAŁGORZATA MILECKA JAN JENDRYKA upr. konserwatorskiej PSOZ. 65550/39/94 upr. nr 149/K/75, Nr UAN.V.8388/35/87 Nr UAN.V.8368/144/88	2018 rok

Nr 149/K/75 - §6 ust. 1 pkt. 1 i 2
Nr UAN.V.8388/35/87 - §1 ust.2 p.4 §3 i 13 ust.1 p.2
Nr UAN.V.8368/144/88 - §2 ust.2 p.1 i §13 ust.1 p.1

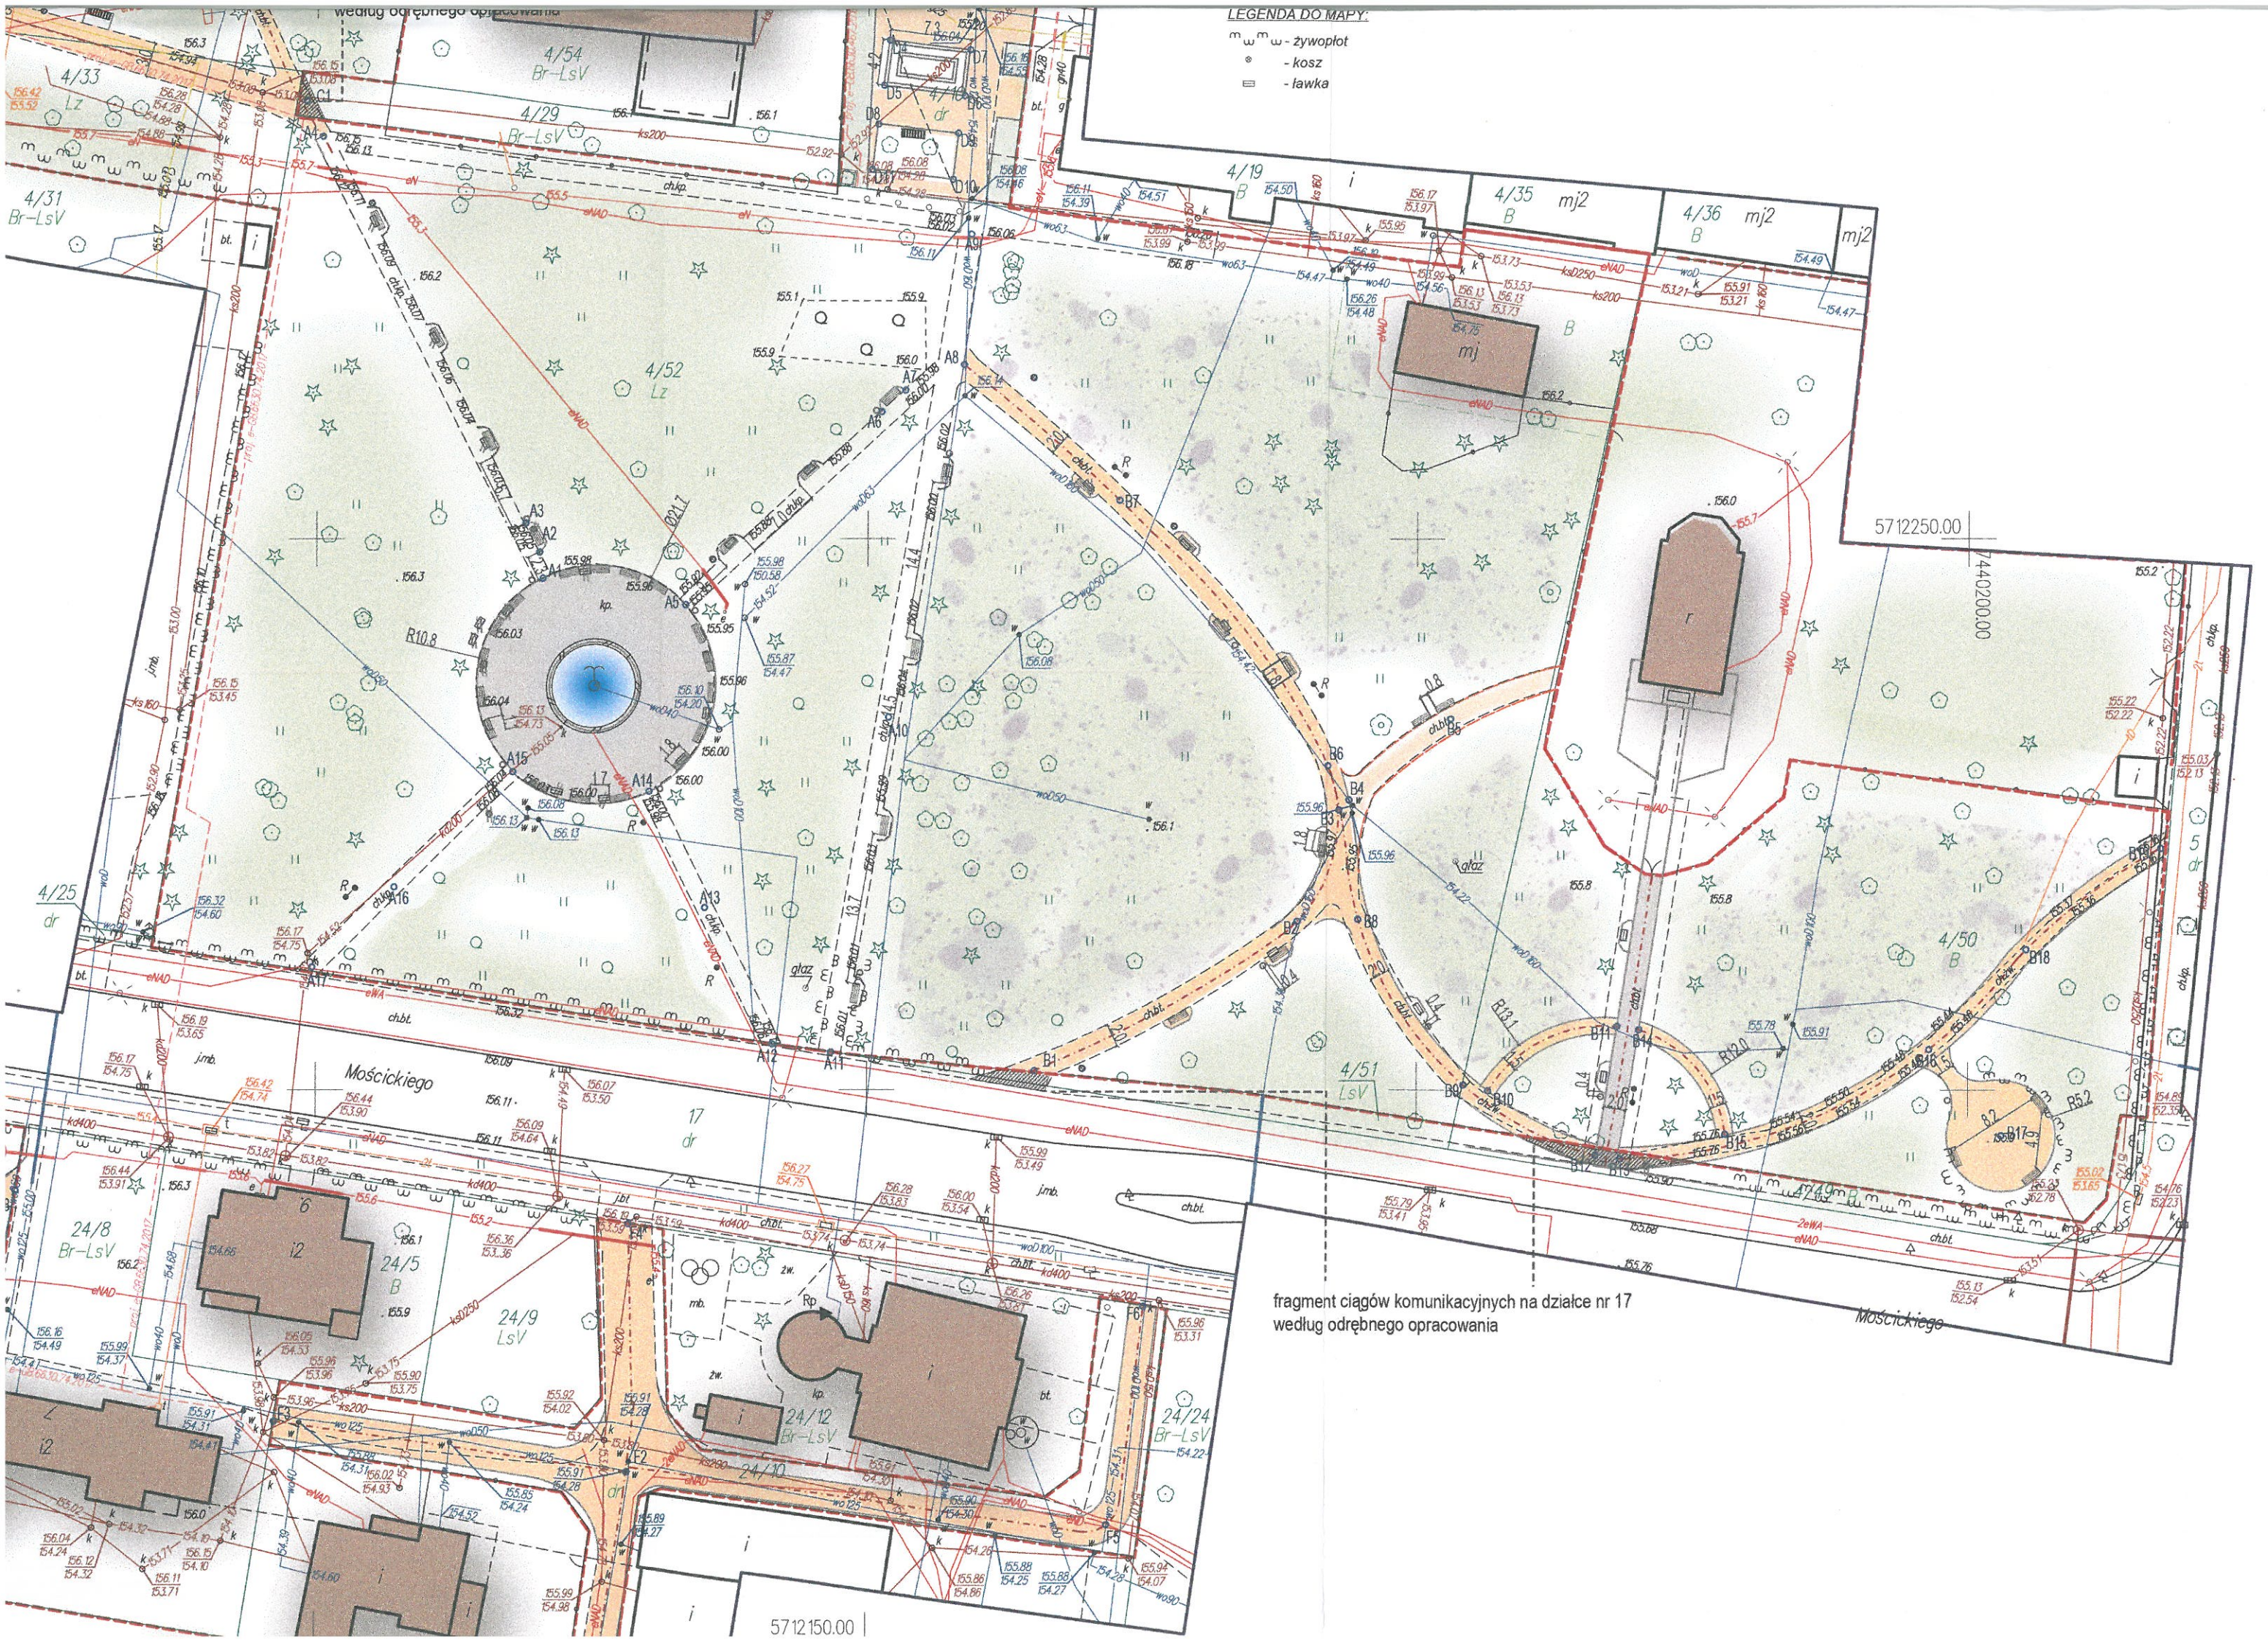


fragment ciągów komunikacyjnych na działce nr 17
według odrębnego opracowania

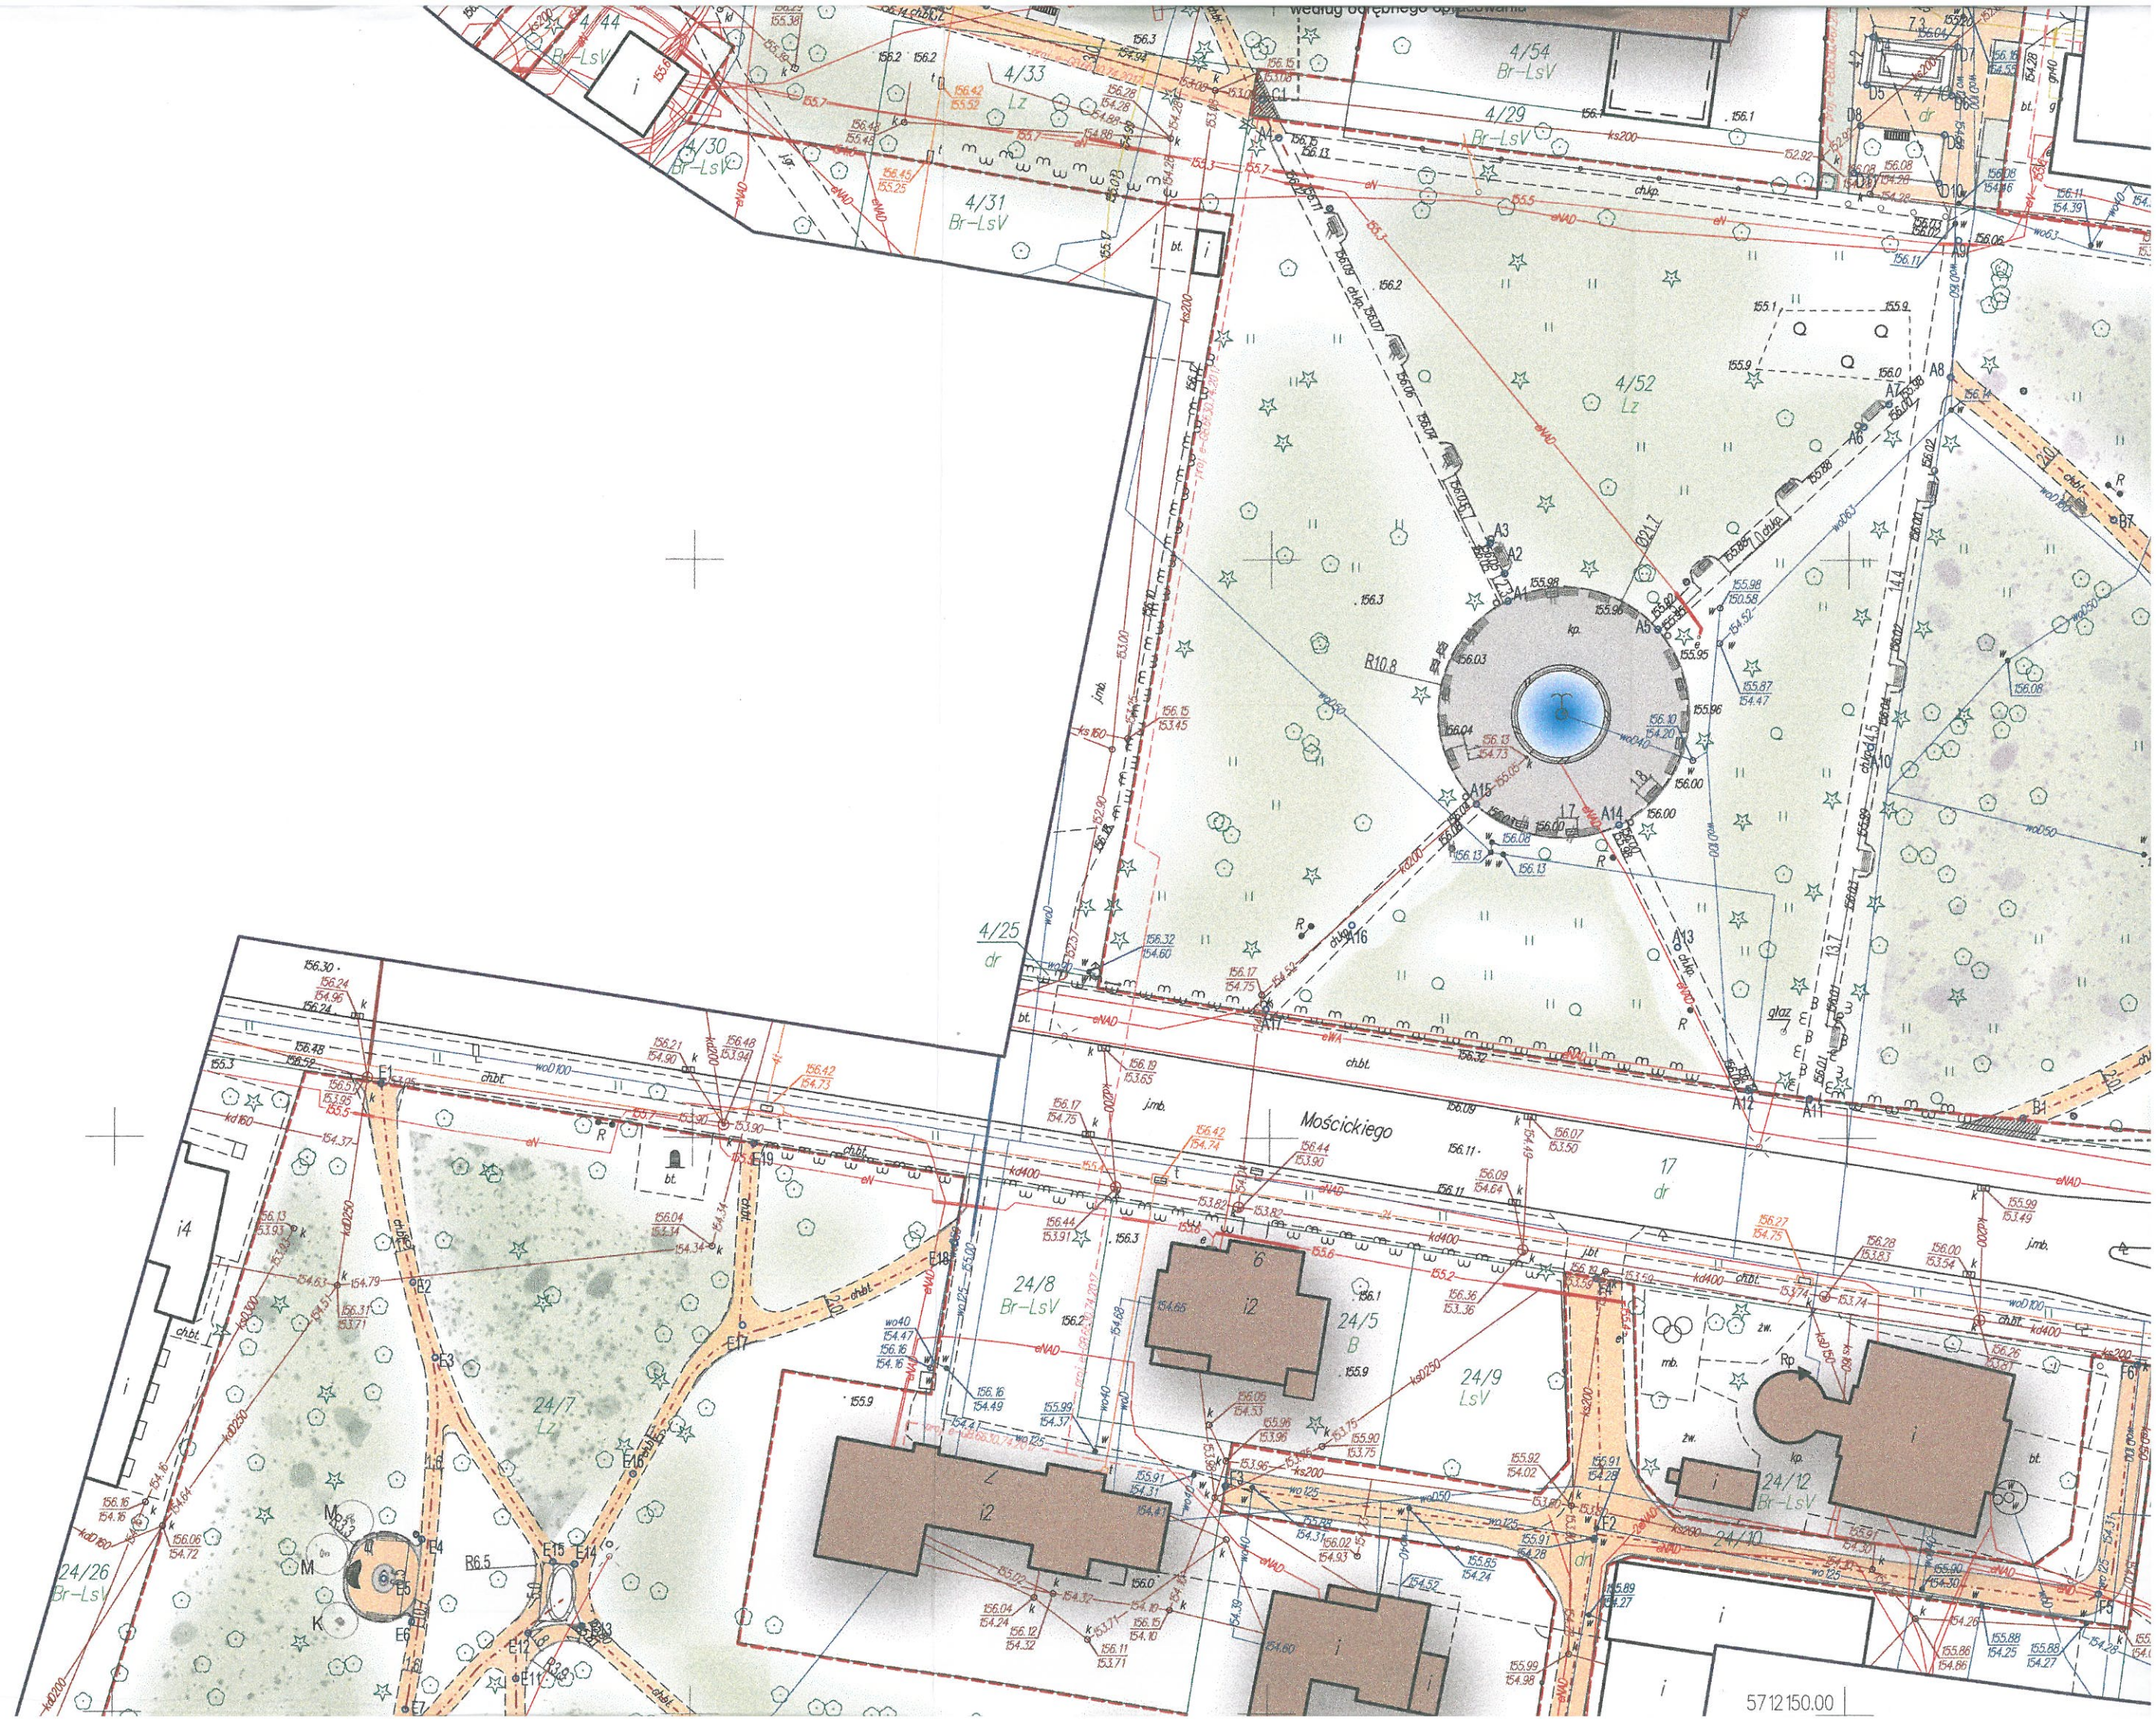

REWITALIZACJA ZABYTKOWEGO PARKU W SPALE

PROJEKT WYKONAWCZY NAWIERZCHNI

STAROSTWO POWIATOWE
w Tomaszowie Maz.
ul. Św. Andrzeja 41
WYDZIAŁ
ARCHITEKTURY I GOSPODARSTWA

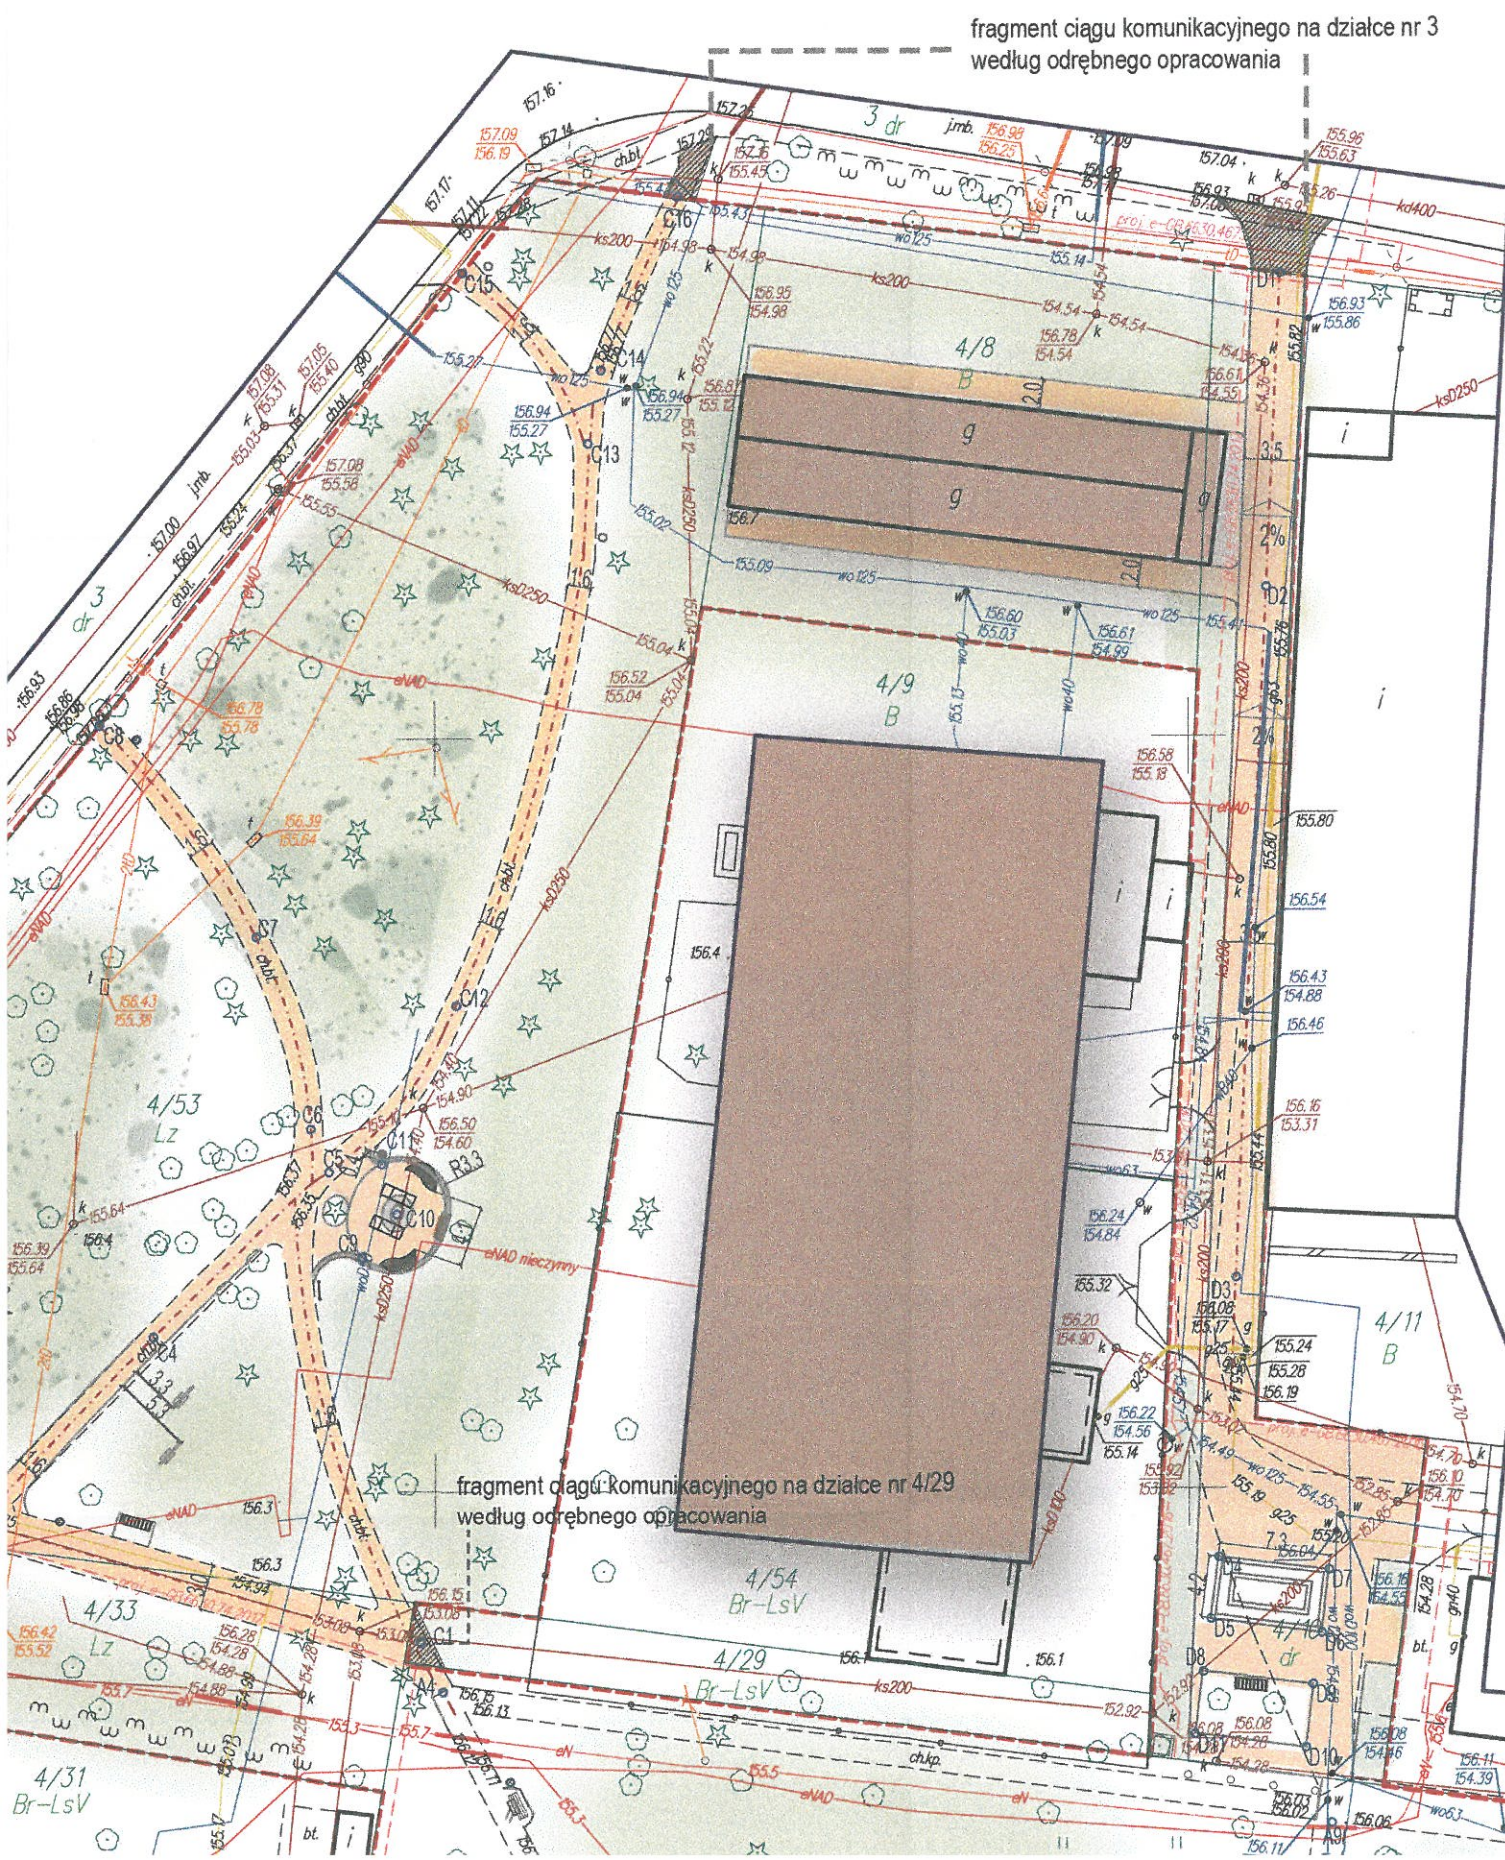

MAPA DO CELÓW PROJEKTOWYCH w skali 1:500

województwo : łódzkie
powiat : tomaszowski
gmina : 101605_2 Inowłódz
obręb : 101605_2.0007 Spała
PARK ZABYTKOWY
ID. ZGŁOSZENIA: GGN.6642.1.1060.2017

Układ współrzędnych "2000"
Poziom odniesienia Kronsztadt "60"
Mapa służy do celów projektowych w zakresie
opracowania i stanowi załącznik do projektu w ZUD
Niniejszą mapę na podstawie mapy zasadniczej
w skali 1:500, sekcje nr 123.342.0331 i 123.342.0313
oraz pomiaru uzupełniającego opracował :

geodeta uprawniony mgr inż. Wacław Bernaciak

Stan aktualności na dzień: 08.12.2017 r.


Nie wyklucza się istnienia w terenie innych niewykazanych
na niniejszej mapie urządzeń podziemnych, które nie były
zgłoszone do inwentaryzacji lub o których brak jest
informacji w instytucjach branżowych

Granice wniesiono wg danych ewidencji gruntów.
Nie przeprowadzono badania KW w celu
określenia służebności gruntowej.

— — — — — zakres opracowania mapy

LEGENDA DO MAPY:

m w m w - żywopłot
o - kosz
= - ławka

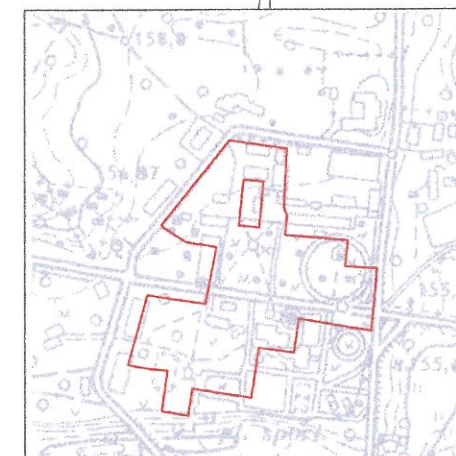

SZKIC ORIENTACYJNY

PROJEKT WYKONAWCZY NAWIERZCHNI

LEGENDA

- | | |
|---|------------------------------------|
|  | granica opracowania |
|  | nawierzchnia gruntowa ulepszona |
|  | nawierzchnia z kostki granitowej |
|  | budowa nawierzchni |
|  | przebudowa istniejącej nawierzchni |

ELEMENTY MAŁEJ ARCHITEKTURY:

- | | |
|---|---|
|  | huśtawka |
|  | hamak |
|  | urządzenia zabawowe:
M - myszka
K - konik
Ś - ślimak |
|  | trejaż |
|  | stojak na rowery |
|  | pergola w kształcie liścia |
|  | kosz na śmieci |
|  | tablica informacyjna |
|  | stół szachowy |

