


ZMIANA MIEJSCOWEGO PLANU ZAGOSPODAROWANIA PRZESTRZENNEGO
GMINY INOWŁÓDZ SKALA 1 : 10000

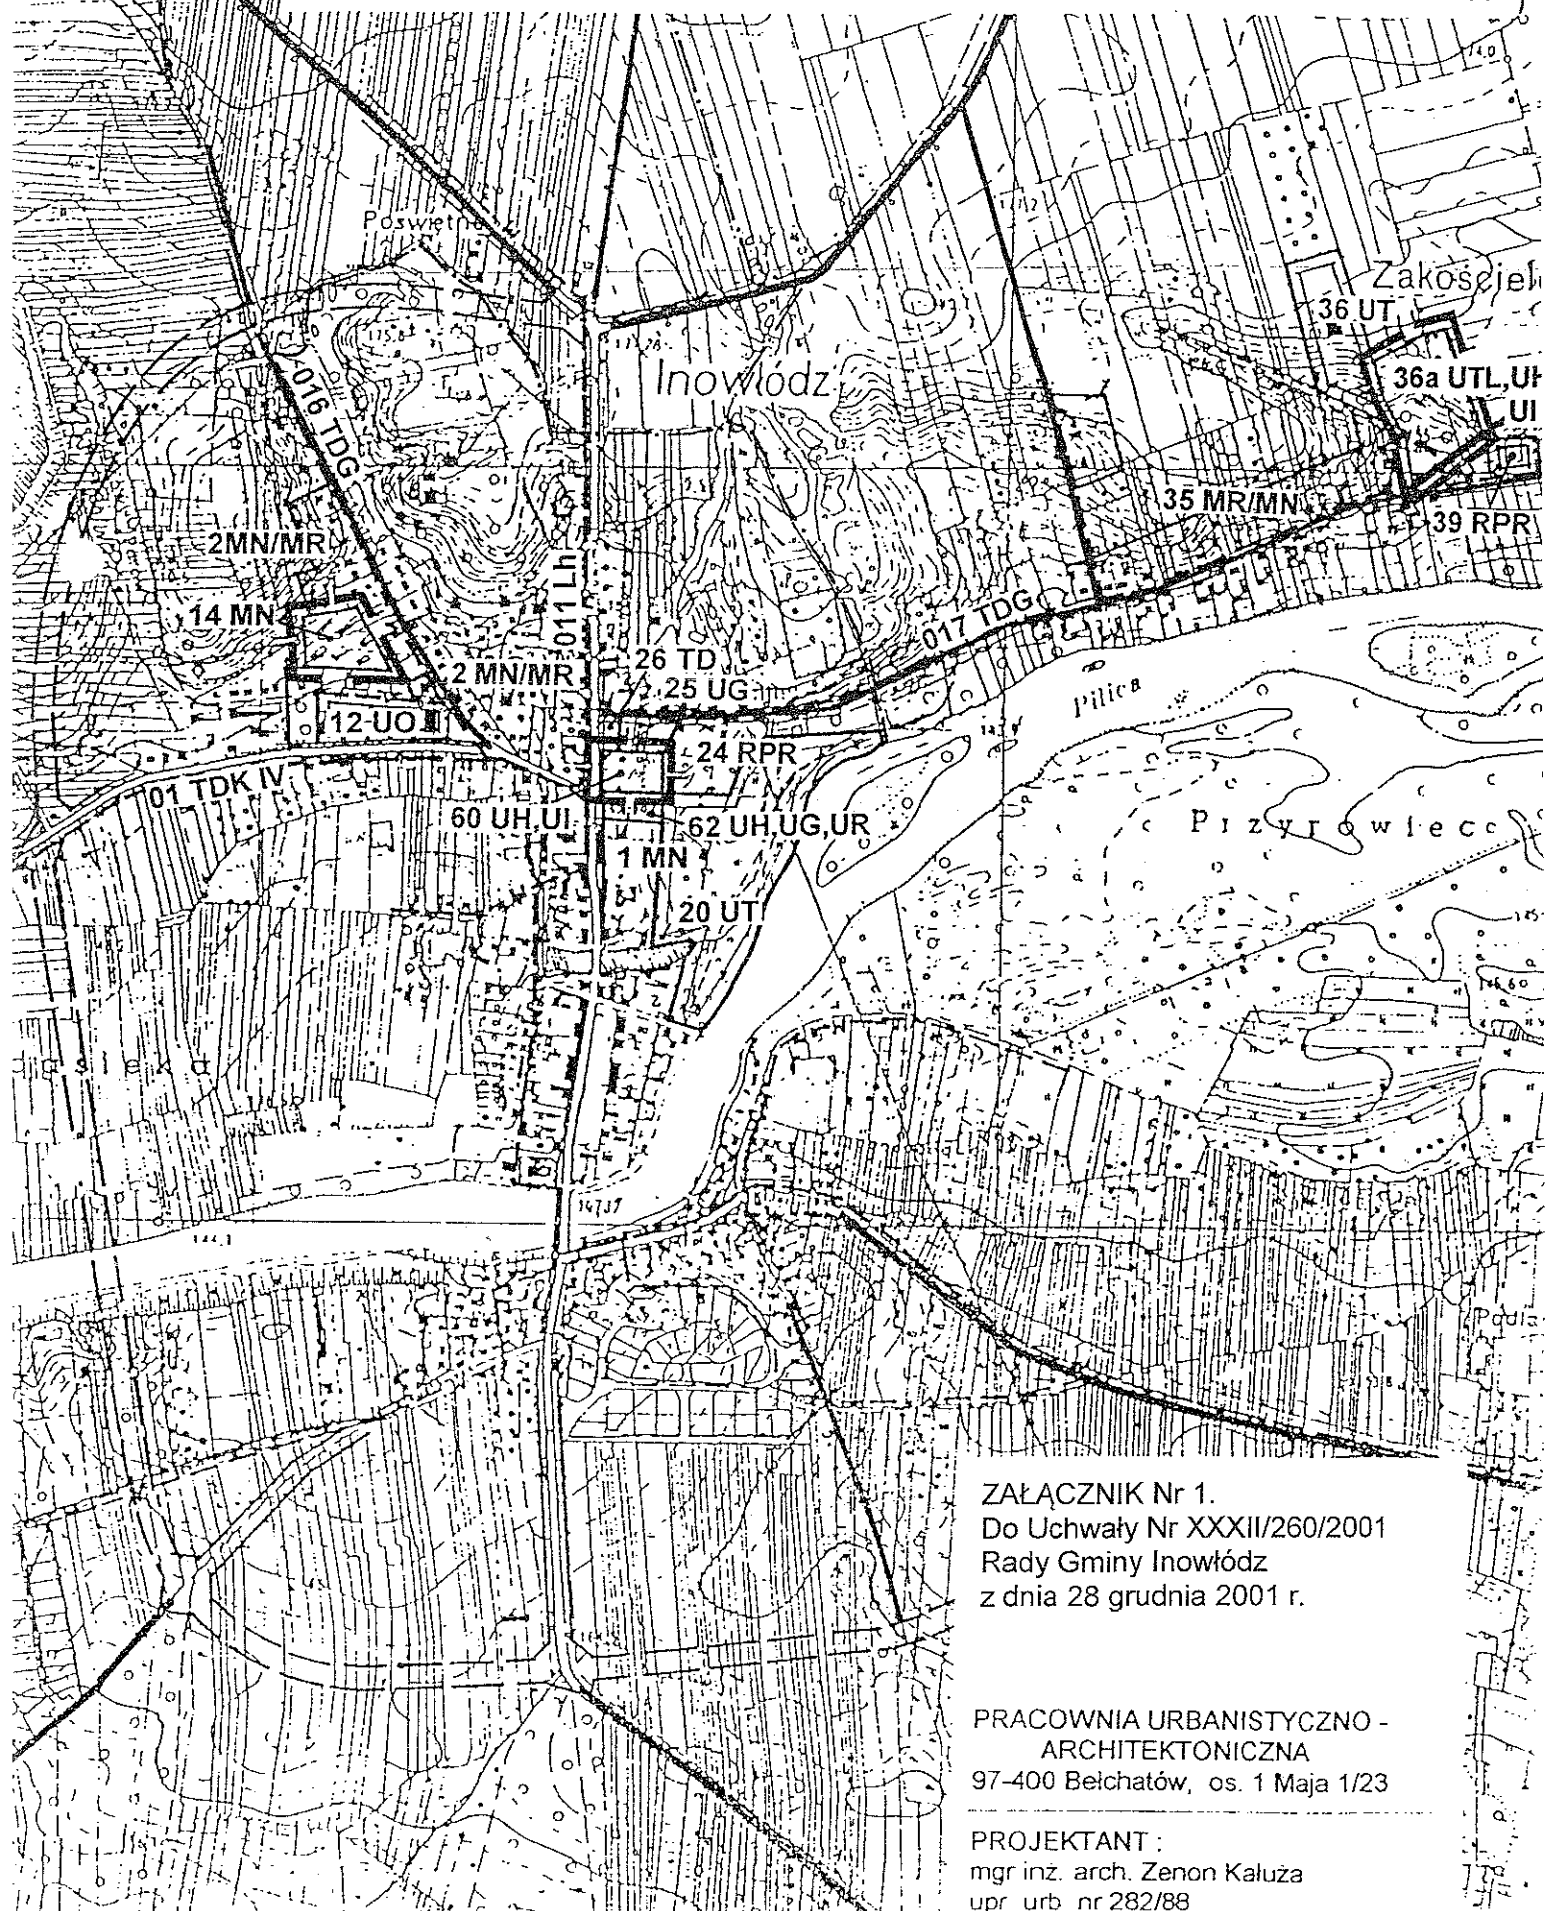

ZAŁĄCZNIK Nr 1.
Do Uchwały Nr XXXII/260/2001
Rady Gminy Inowłódz
z dnia 28 grudnia 2001 r.

PRACOWNIA URBANISTYCZNO -
ARCHITEKTONICZNA
97-400 Bełchatów, os. 1 Maja 1/23

PROJEKTANT :
mgr inż. arch. Zenon Kaluża
upr. urb. nr 282/88