

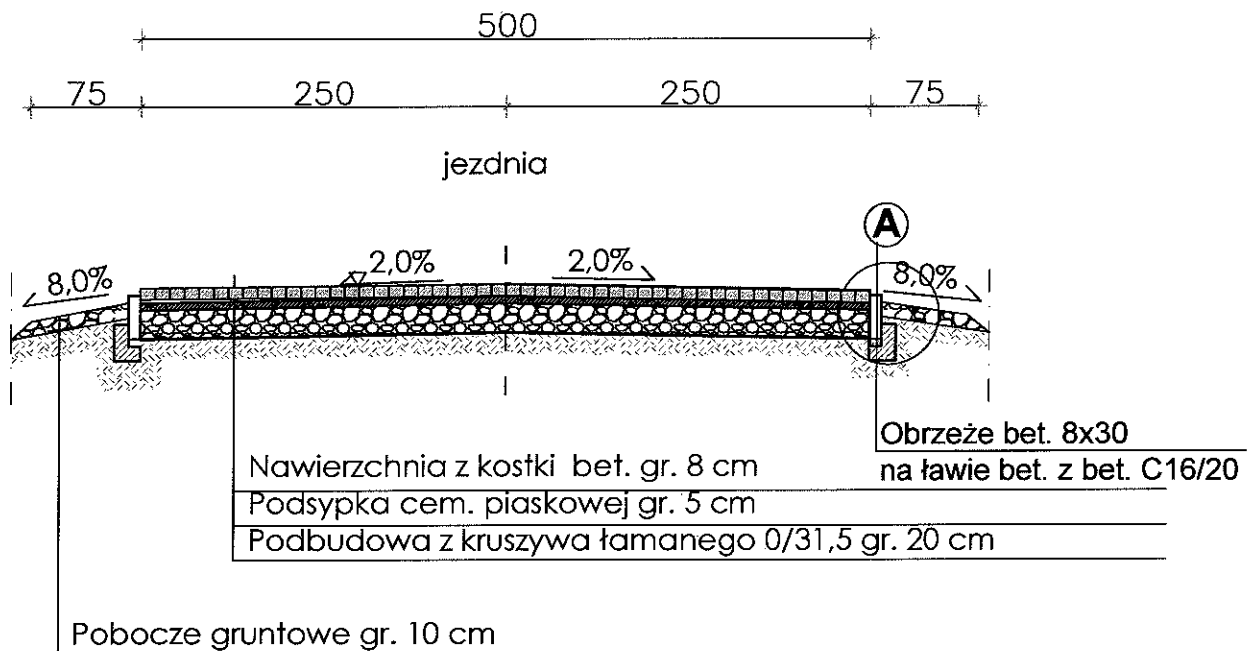


Przekrój normalny **km 0+000,00 - 0+801,10**

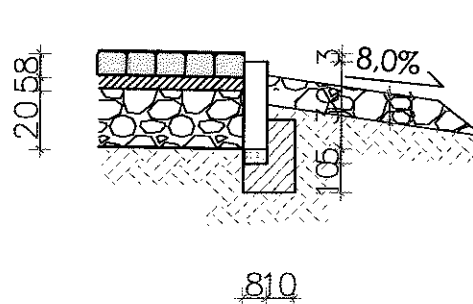

Szczegół A **Skala 1:25**

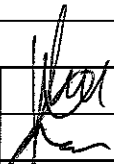

temat projektu:	Przebudowa drogi gminnej w m. Spała, dz. nr ewid. 42/48, 42/261, 34/18, 38.			
inwestor:	Gmina Inowódz ul. Spalsak 2, 97-215 Inowódz			
autor projektu:	mgr inż. Zbigniew Kucharski	upr. proj. nr LOD/9313/OWOD/05 w spec. drogowej		
projektant:	inż. Tadeusz Zdulski	upr. bud. nr LOD/0203//POOK/04 w spec. drogowej		
stadium: PROJEKT BUDOWLANY branża: DROGOWA		data: 28.11.2018	skala: 1:50	NR RYS. 3.0
temat rysunku: PRZEKROJE NORMALNE				