


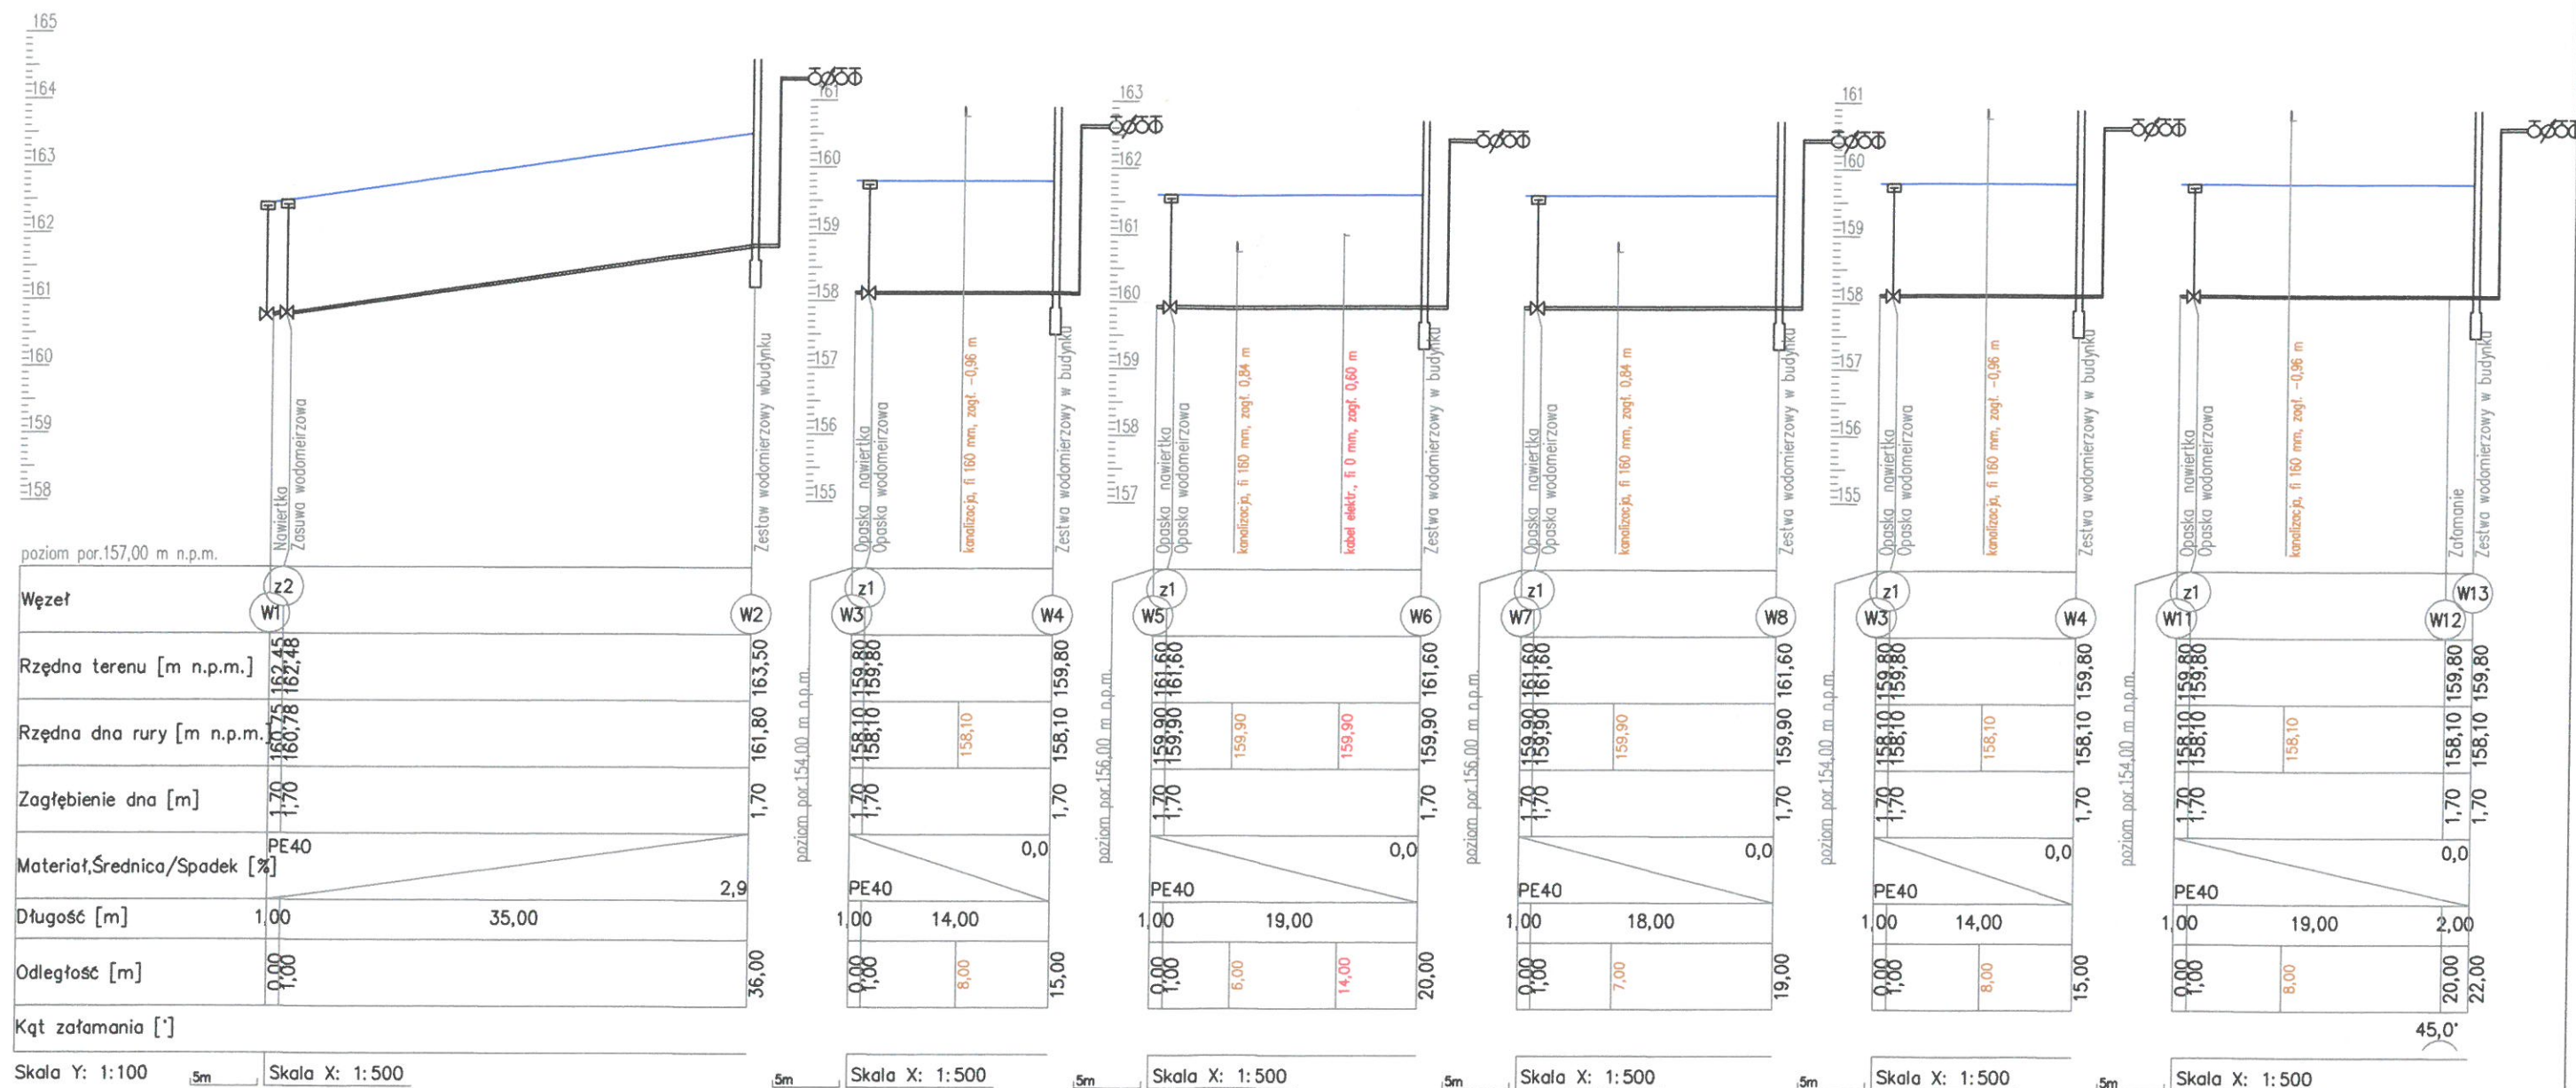

USŁUGI PROJEKTOWE I NADZORY BOGUMIŁ KOZIARSKI ŚWINIOKIERZ DWORSKI 12, 97-226 ŻELECHLINEK

Data	Imię i nazwisko	Podpis	Objekt: "Budowa przyłączy wodociągowych w ul. Gabryślewicza, m. Spała, Gmina Inowódź"
09.2019	mgr inż. Bogumił Koziański LOD/2962/PWBS/16		Adres: "Działki nr. 299/12,243,299/1,299/2, obr. Spała, Gmina Inowódź"
09.2019	inż. Mateusz Koziański		Tytuł rys.: Profil podłużny
1:500	Stadium: projekt budowlany	Nr rys.	2

Węzeł wodociągowy

Zabudowa zasuwy odcinającej
na przyłączy domowym



Zestawienie podstawowych materiałów:

1. Zasuwa obustronnie ze złączem ISO do rur PE,
- 2. Obudowa teleskopowa do zasuw do przyłączy domowych
- 1,3 - 1,8m.
3. Skrzynka uliczna do zasuw
4. Rura wodociągowa PEHD100 SDR17 PN10 dn40 mm.

USŁUGI PROJEKTOWE I NADZORY BOGUMIŁ KOZIARSKI

ŚWINIÓKIERZ DWORSKI 12, 97-226 ŻELECHLINEK

	Data	Imię i nazwisko	Podpis	Opis
Projektant	09.2019	mgr inż. Bogumił Koziański LOD/2962/PWBS/16		Obiekt: "Budowa przyłączy wodociągowych w m. Spąa, ul. Gabrysiewiczza, Gmina Inowódz"
Asystent proj.	09.2019	inż. Mateusz Koziański		Adres: Działki: 299/12, 243,299/1,299/2,Obręb Spąa Gmina Inowódz
Skala	1:10	Stadium: projekt budowlany		Tytuł rys.: Zabudwoa zasuwy liniowej
			Nr rys.	3