


PRZEKROJE ELEMENTÓW

- WIĘZBY DACHOWEJ**
1. krokiew 8x16
 2. płatwie górne 16x18
 3. podwaliny na belkach słabowych 16x20
 4. murłata 14x14
 5. słupki 16x16
 6. słupki 14x14
 7. kleścze 2x8x16
 8. belki strópowe 8x20

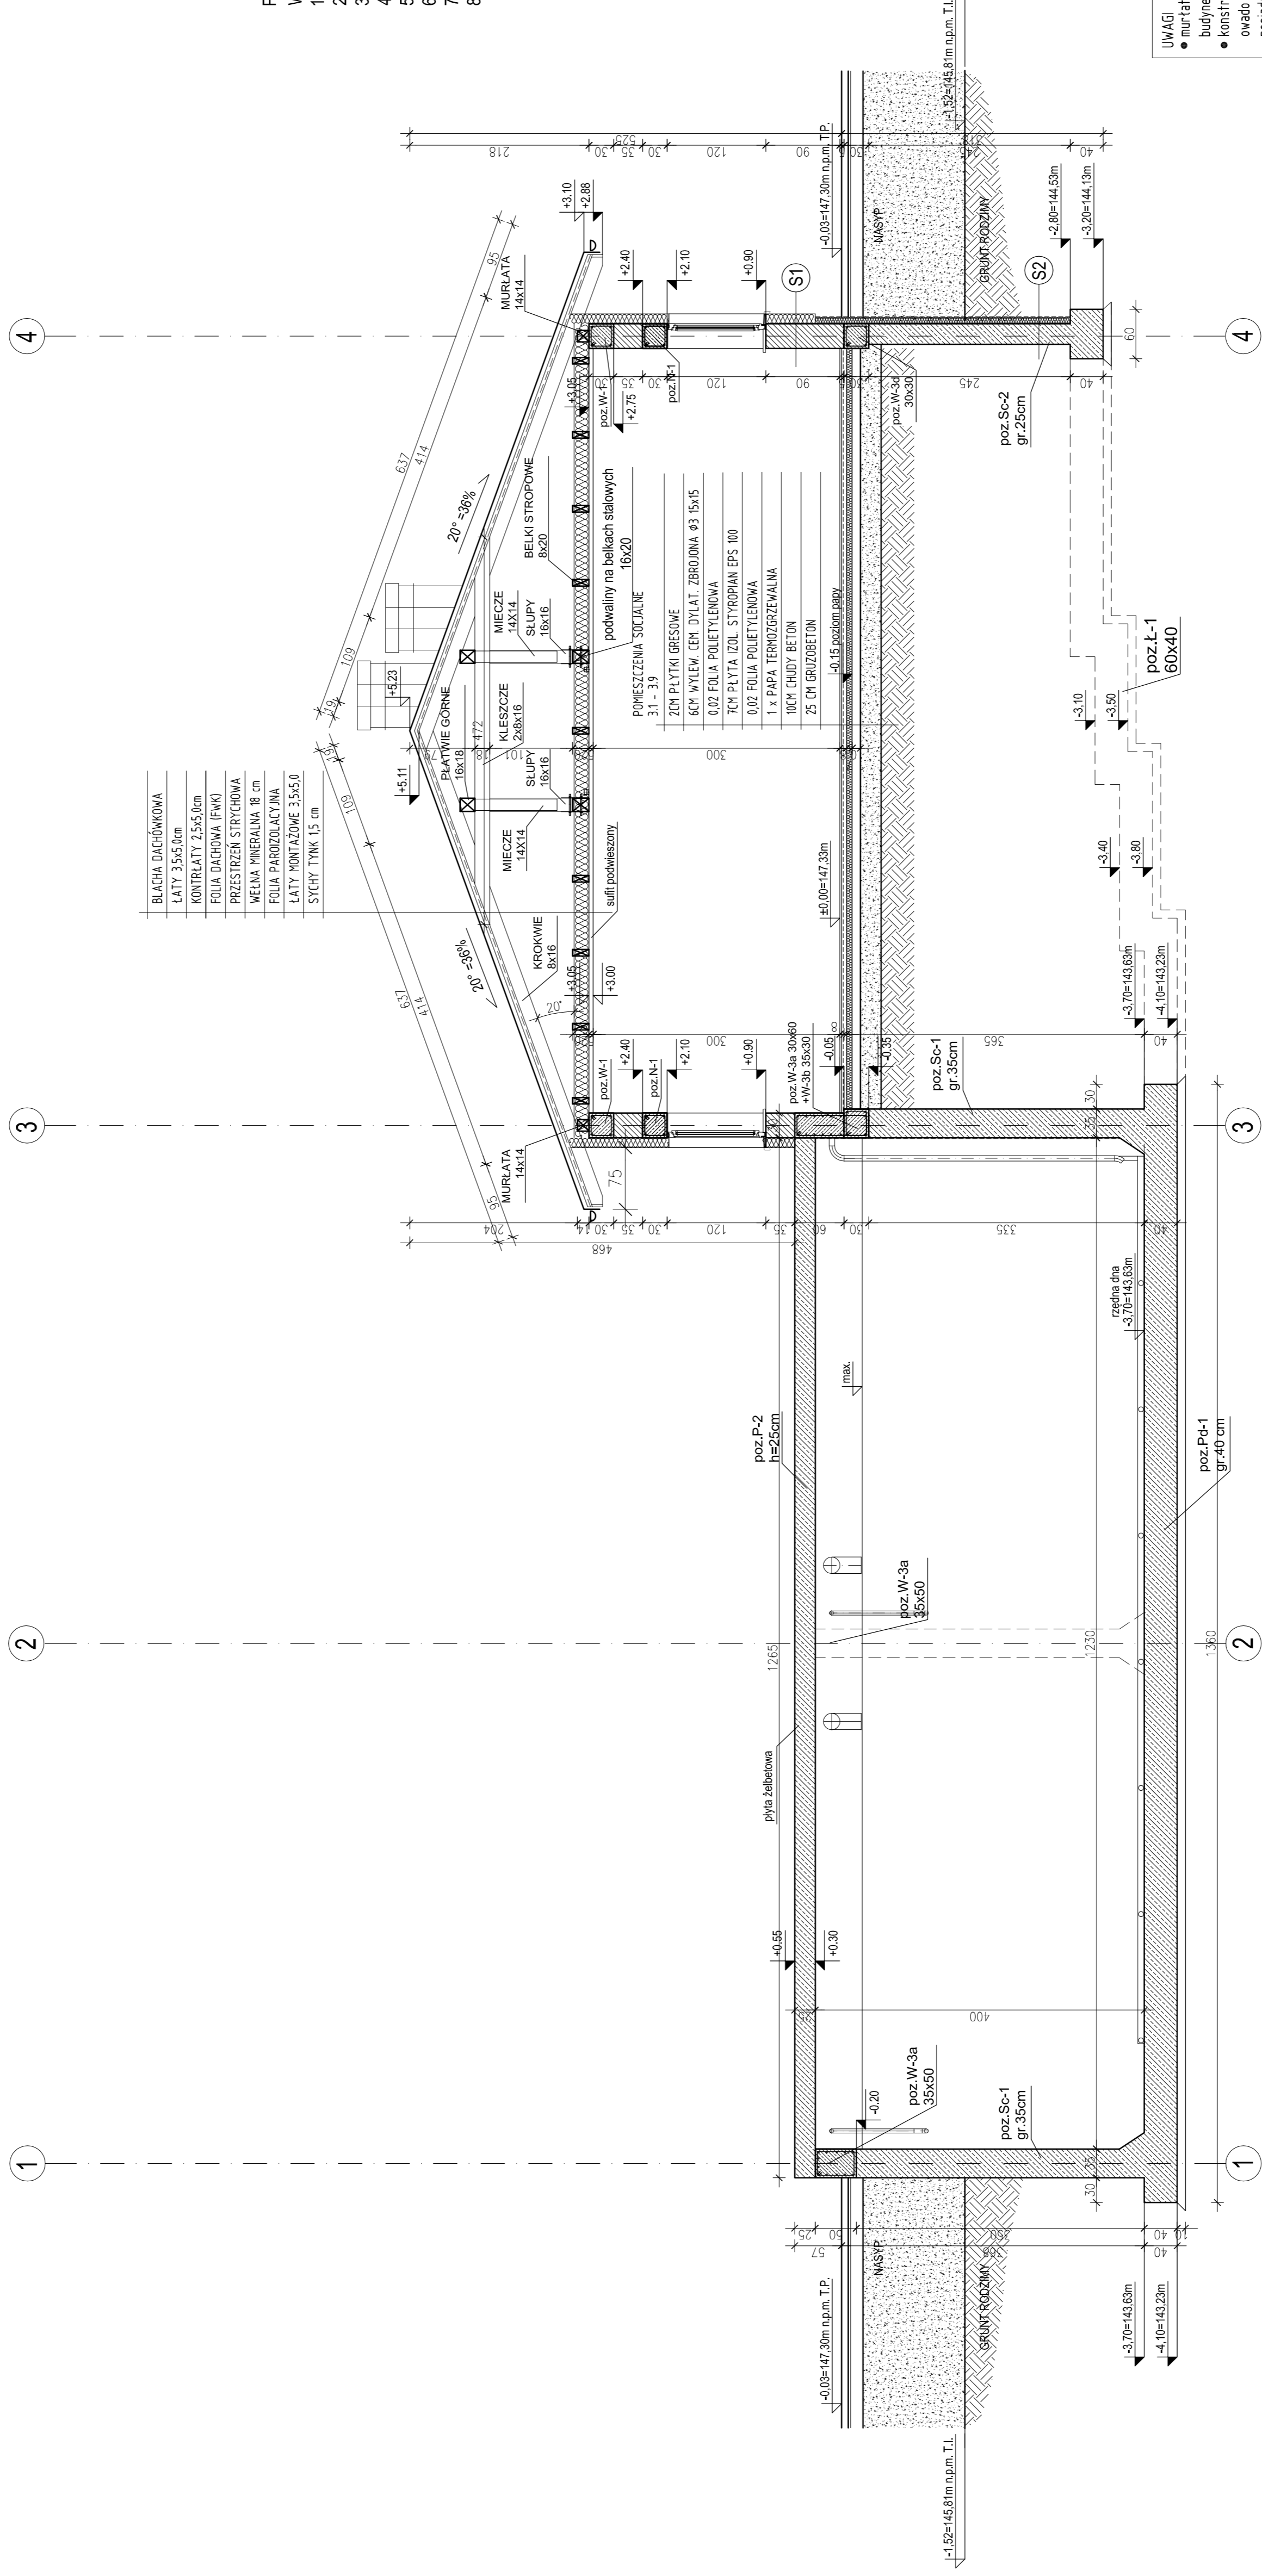

PRZEKRÓJ A-A

WYMIAR:	1:50
DATA:	06.2011
ADRES:	ul. Spalska 2, 97-216 Iłkowiec
PROJEKT BUDOWLANY	
PROJEKT ARCHITEKTURA	
PROJEKTOWAŁ:	MGR inż. arch. Sławomir Podkościelny
OPRACOWAŁ:	MGR inż. arch. Mikołaj Podkościelny


UWAGI
 • murłaty korwić w miejscu żelbetowym okładającym
 • budynek strubami H-16 co 15m
 • konstrukcje więzby zabezpieczyć środkami:
 • owado i grzybobójczymi oraz ogniochronnymi
 • posiadającymi odpowiednie atesty
 • projekt architektoniczny rozpatrywać łącznie z proj. konstrukcji
 • i proj. branżowymi oraz projektem technologii producenta
 • • kął nachylenia połaci dachowych - 20°-38%

WYKONAWCA:
 GMINNA OCZYSZCZALNIA ŚCIEKÓW
 ul. Spalska 2
 97-216 Iłkowiec

PROJEKTOWAŁ:
 MGR inż. arch. Sławomir Podkościelny
 ul. Spalska 2, 97-216 Iłkowiec

OPRACOWAŁ:
 MGR inż. arch. Mikołaj Podkościelny
 ul. Spalska 2, 97-216 Iłkowiec

