


Poziom podławanaczy 140,00 m n.p.m.

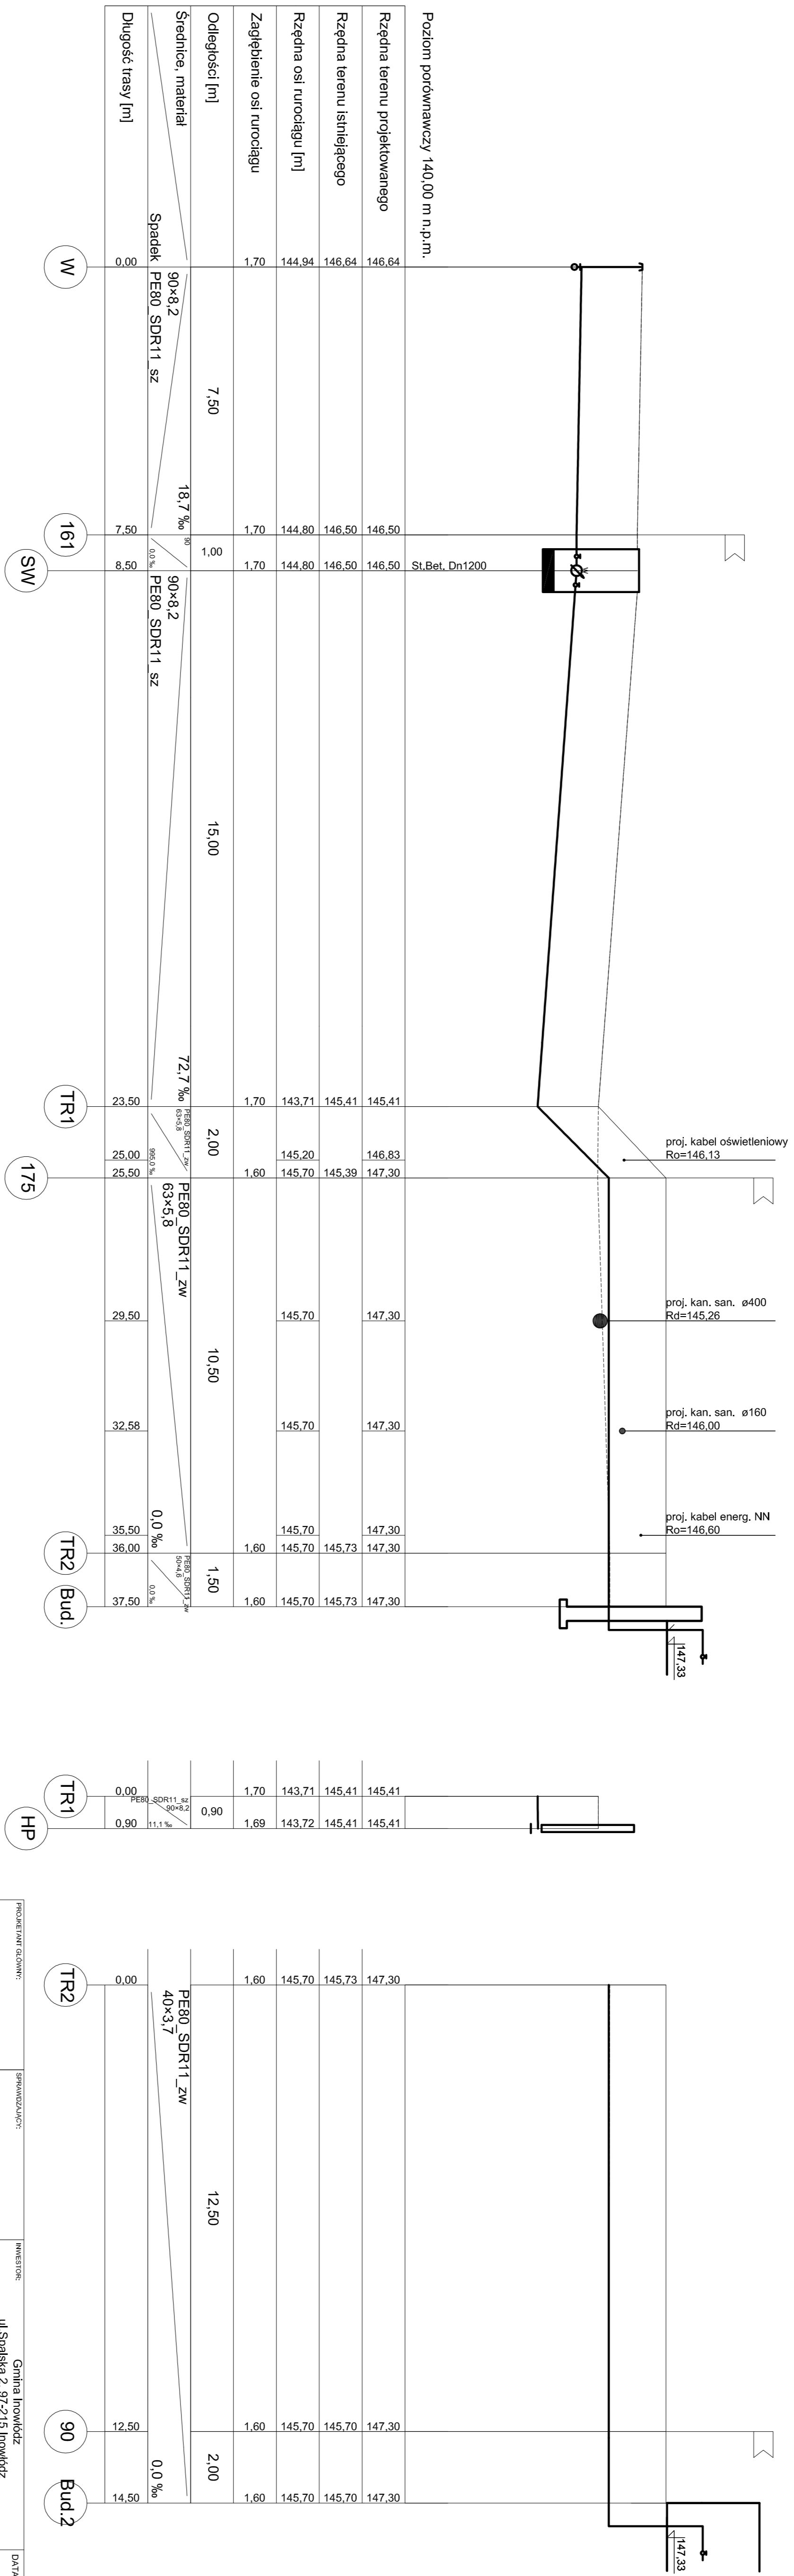

PROJEKTOWY BUDOWLANI mgr inż. Marek Olszowski	SPRACODAWCA mgr inż. Zbigniew Świerzy spec. Inst. sanit. ochr. środowiska ul. B. Komieny 18/17 33-500 Nowy Sącz upr. nr UAN.14340/A-7790	INWESTOR Gmina Iłowicz ul. Spalska 2, 97-215 Iłowicz	DATA CZERWIEC 2011 r.
TYTUŁ PROJEKT BUDOWLANI	PROFIL PRZYLACZA WODY	SKALA 1:100	
ZAMAWIAJĄCY Zakoczała gmina Iłowicz działki nr 287/1, 286, 389, 457, 607			NR PRZELICZENIA 2.