


AKTUALIZACJA PROJEKTU REWALORYZACJI PARKU ZABYTKOWEGO W SPALE

PROJEKT WYKONAWCZY DRÓG I NAWIERZCHNI

woj. łódzkie
powiat tomaszowski
gm. Inowłódz
W. Spała - "Centrum"
Arkusz nr 1

SKALA 1:500

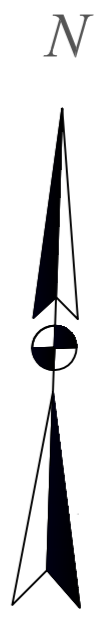

MAPA SYTUACYJNO - WYSOKOŚCIOWA z geodezyjną inwentaryzacją urządzeń podziemnych


Skala 1: 500

Mapa służy do celów projektowych
Aktualna na dzień: 18.07.2007r
Opracowano na podstawie istniejącej mapy zasadniczej
w skali 1:500 s.123.342.0313;0314;0331;0332;0242;0244;0333;0334
oraz pomiaru własnego z miesiąca lipca 2007 r.
Osnowa układ „1965”
Poziom odniesienia: Kronsztadt H - "60"
Granice wkartowano wg stanu ewidencji gruntów.




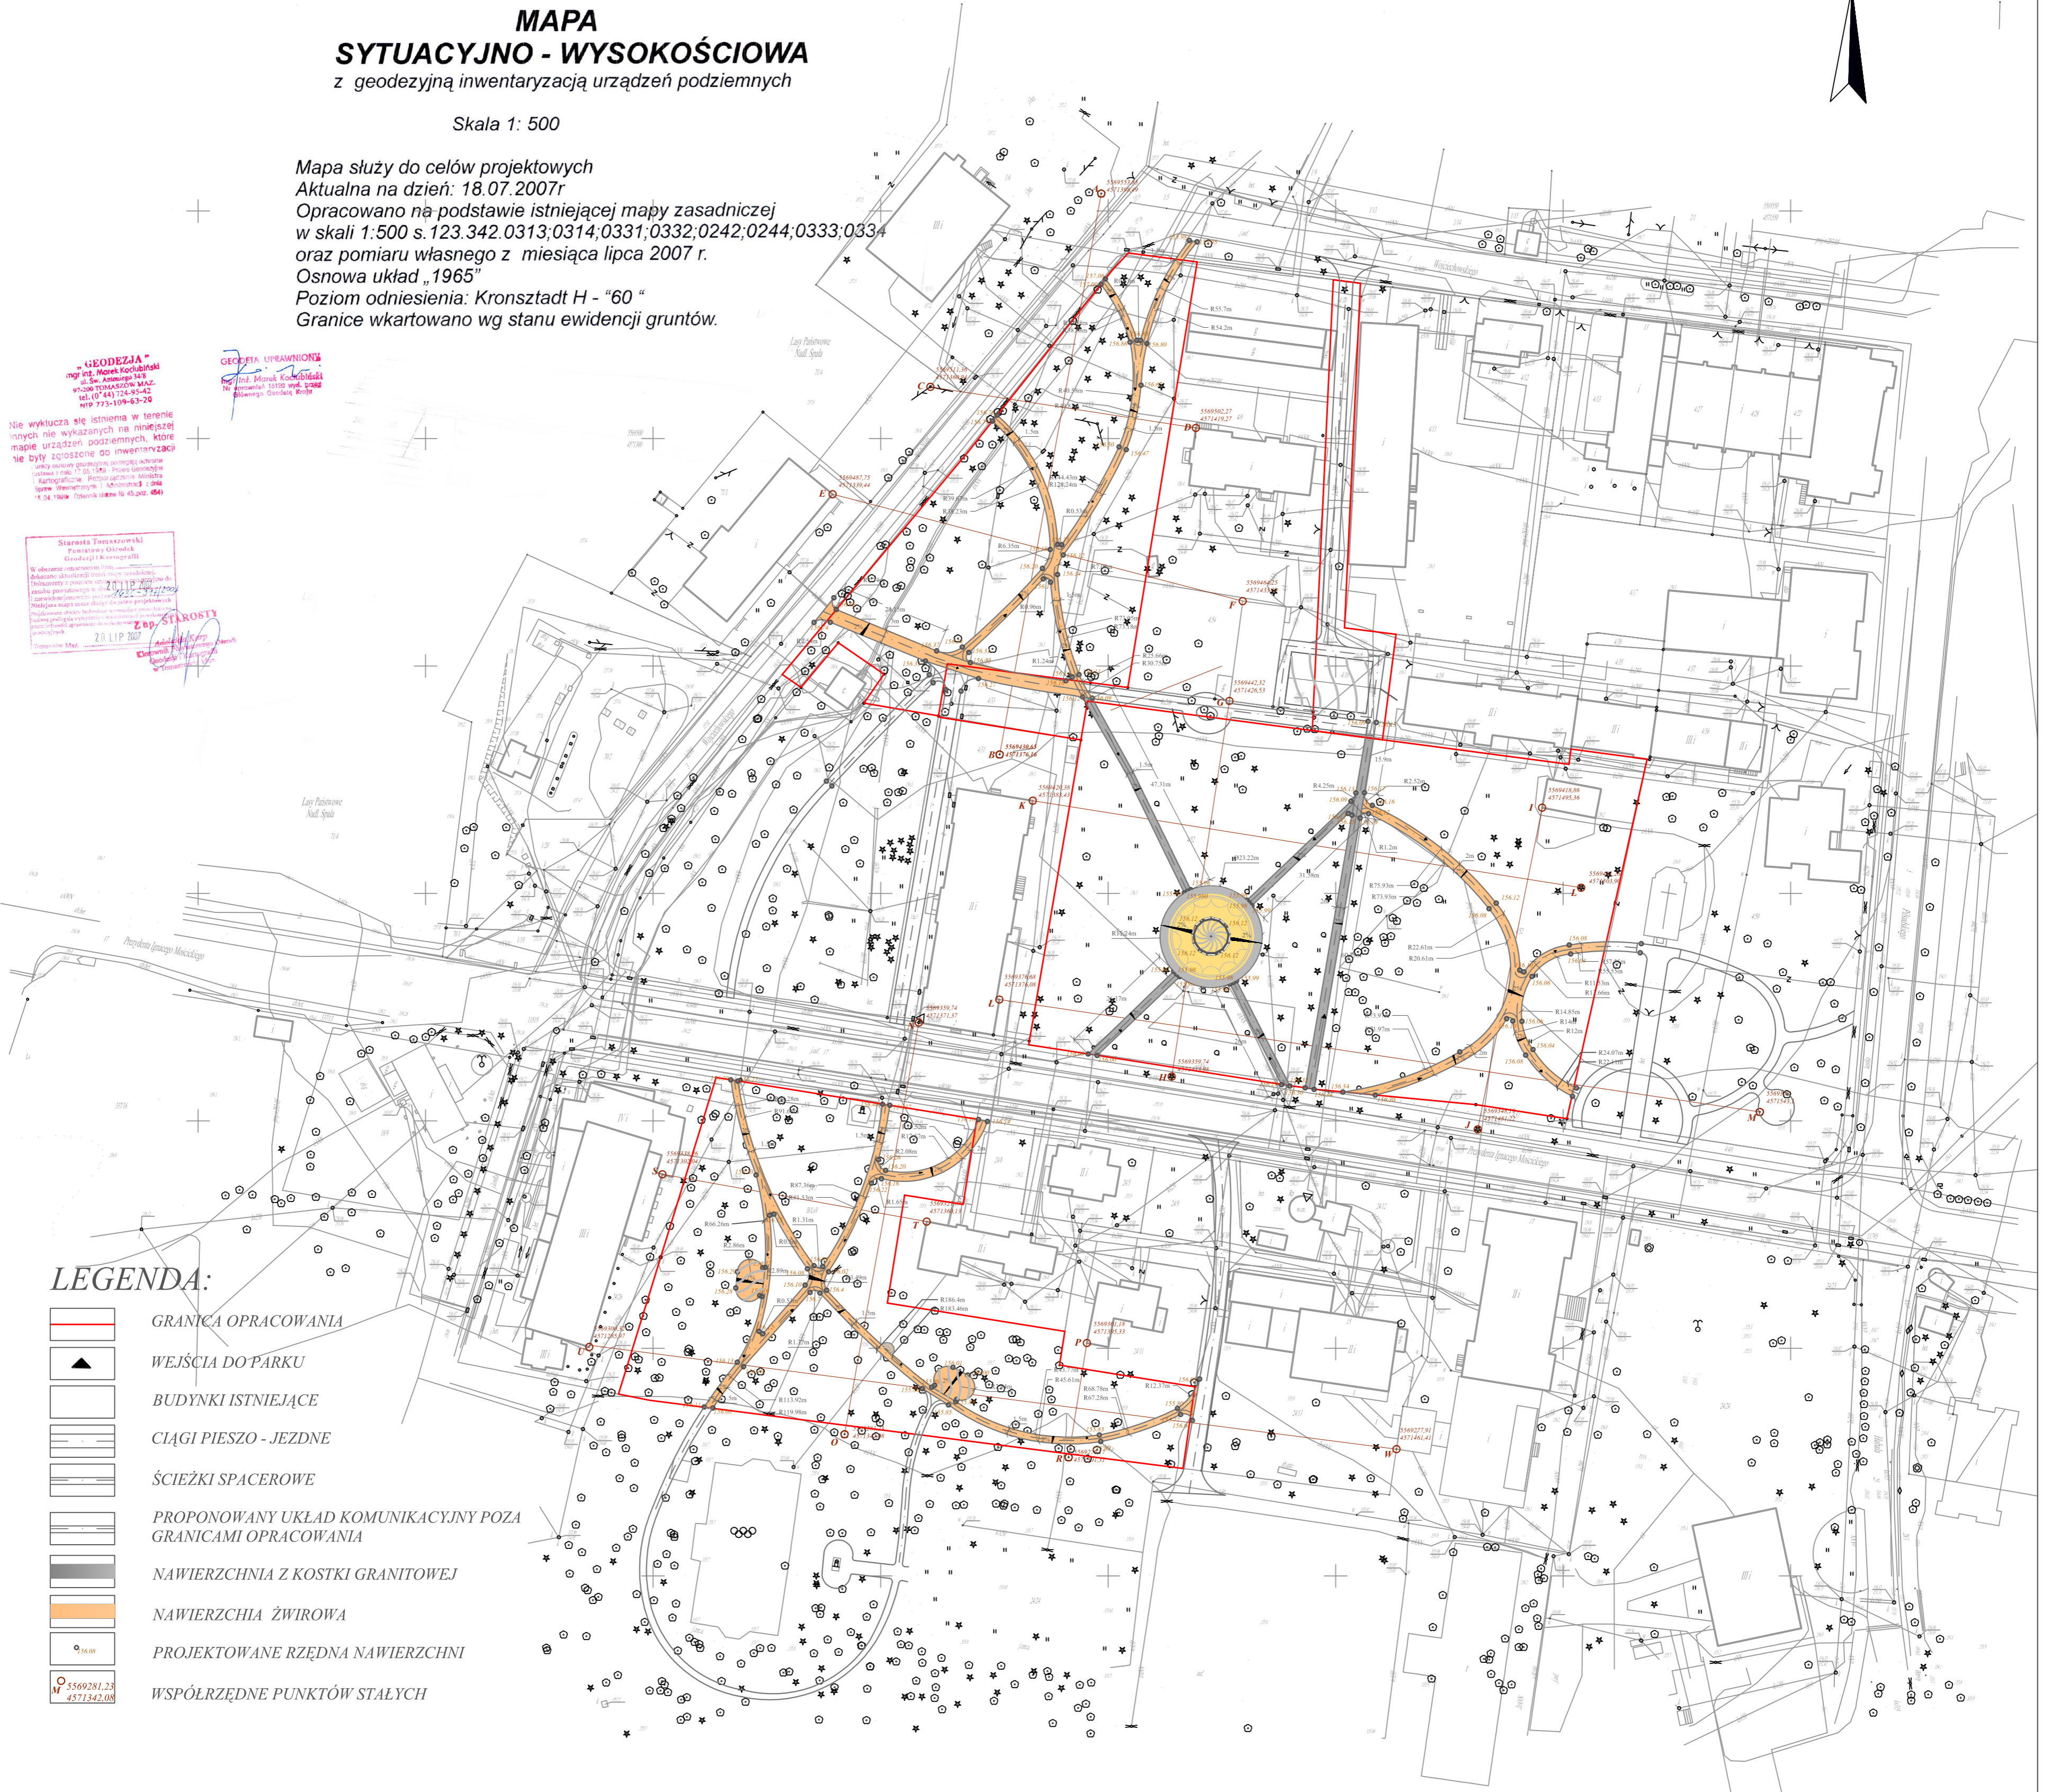


LEGENDA:


- GRANICA OPRACOWANIA
- WEJŚCIA DO PARKU
- BUDYNKI ISTNIEJĄCE
- CIĄGI PIESZO - JEZDNE
- ŚCIEŻKI SPACEROWE
- PROPONOWANY UKŁAD KOMUNIKACYJNY POZA GRANICAMI OPRACOWANIA
- NAWIERZCHNIA Z KOSTKI GRANITOWEJ
- NAWIERZCHNIA ŻWIROWA
- PROJEKTOWANE RZĘDNA NAWIERZCHNI
- WSPÓRZĘDNE PUNKTÓW STALYCH

PRZEKROJE NORMALNE


PROJEKTOWANY PLAC WOKÓŁ FONTANNY
SKALA 1:50

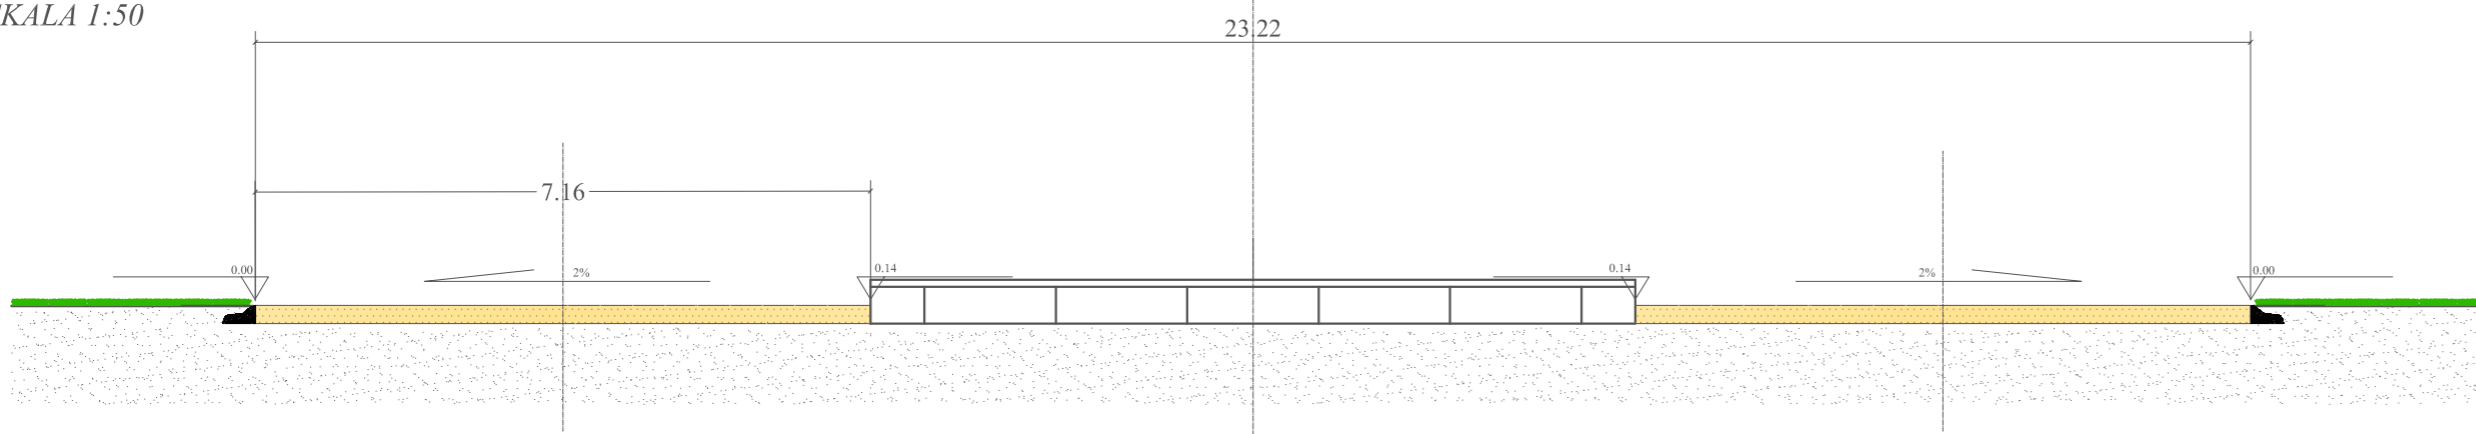


PROJEKTOWANE CIĄGI PIESZO-JEZDNE
SKALA 1:20

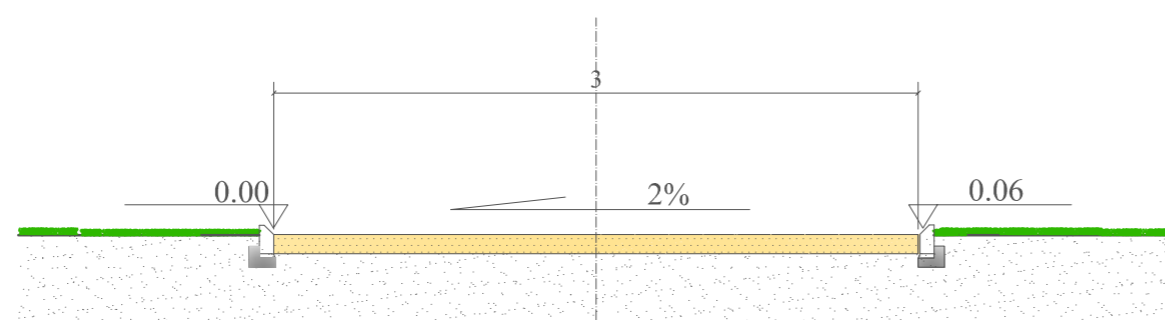

PROJEKTOWANE CIĄGI PIESZE
SKALA 1:20

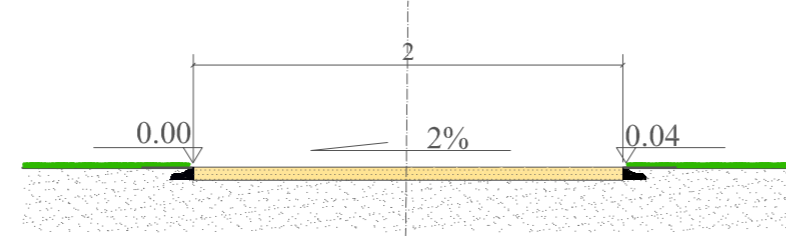


PROJEKTOWANE CIĄGI PIESZE
SKALA 1:20

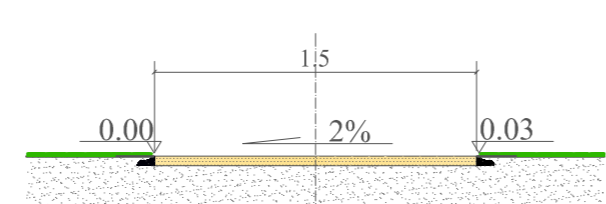


PRZEKROJE KONSTRUKCYJNE

Z KOSTKI KAMIENNEJ GRANITOWEJ
SKALA 1:10

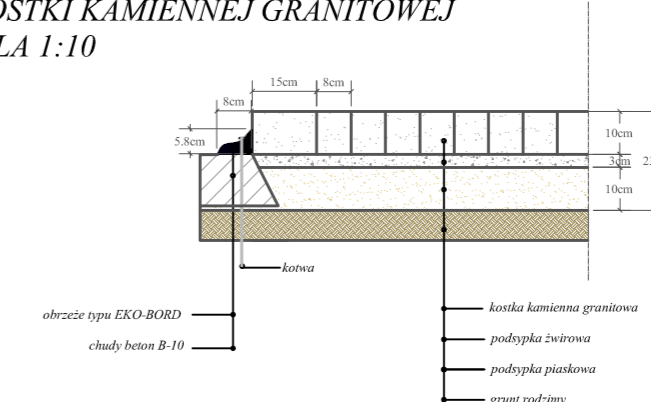

ŻWIROWA PIESZA
SKALA 1:10

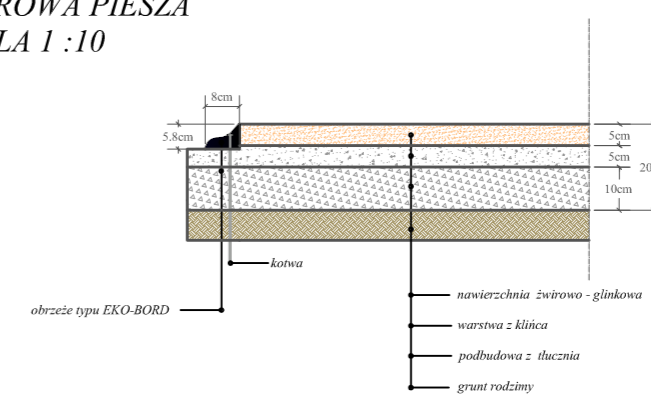

ŻWIROWA PIESZO - JEZDNA
SKALA 1:10

