


- skrzynki zasuw do regulacji
- znaki geodezyjne pozostawić w stanie nienaruszonym
- ▭ zakres robót - nawierzchnia z kostki
- granice działek

Wykonawca	Zakład Robót Ogólnobudowlanych i Drogowych 97-300 Piotrków Trybunalski ul. Łódzka 46-13
Investor	GMINA INOWŁÓDZ III SPALSKA 2 97-316 INOWŁÓDZ
Obiekt	PRZEBUDOWA NAWIERZCHNI DRÓGI GMINNEJ TEOFILÓW KRÓLOWA OD KM PROJEKTOWANEGO 0+000 DO KM PROJEKTOWANEGO 0+318,80
Rysunek	PROJEKT ZAGOSPODAROWANIA TERENU
Projektował cz. drogowy	DZIAŁKA NR 333/L ODBER INOWŁÓDZ mgr inż. EDWARD GRZEGÓRZEWSKI mgr inż. specjalności inżynierstwa-konstruktor 1/201 13.088.178.88

niezakończonym

Wskazano na planie w terenie  
 punkty pomiarowe dla linii  
 rozgraniczających, które  
 zostały ujęte na planie  
 projektowym. Wskazano  

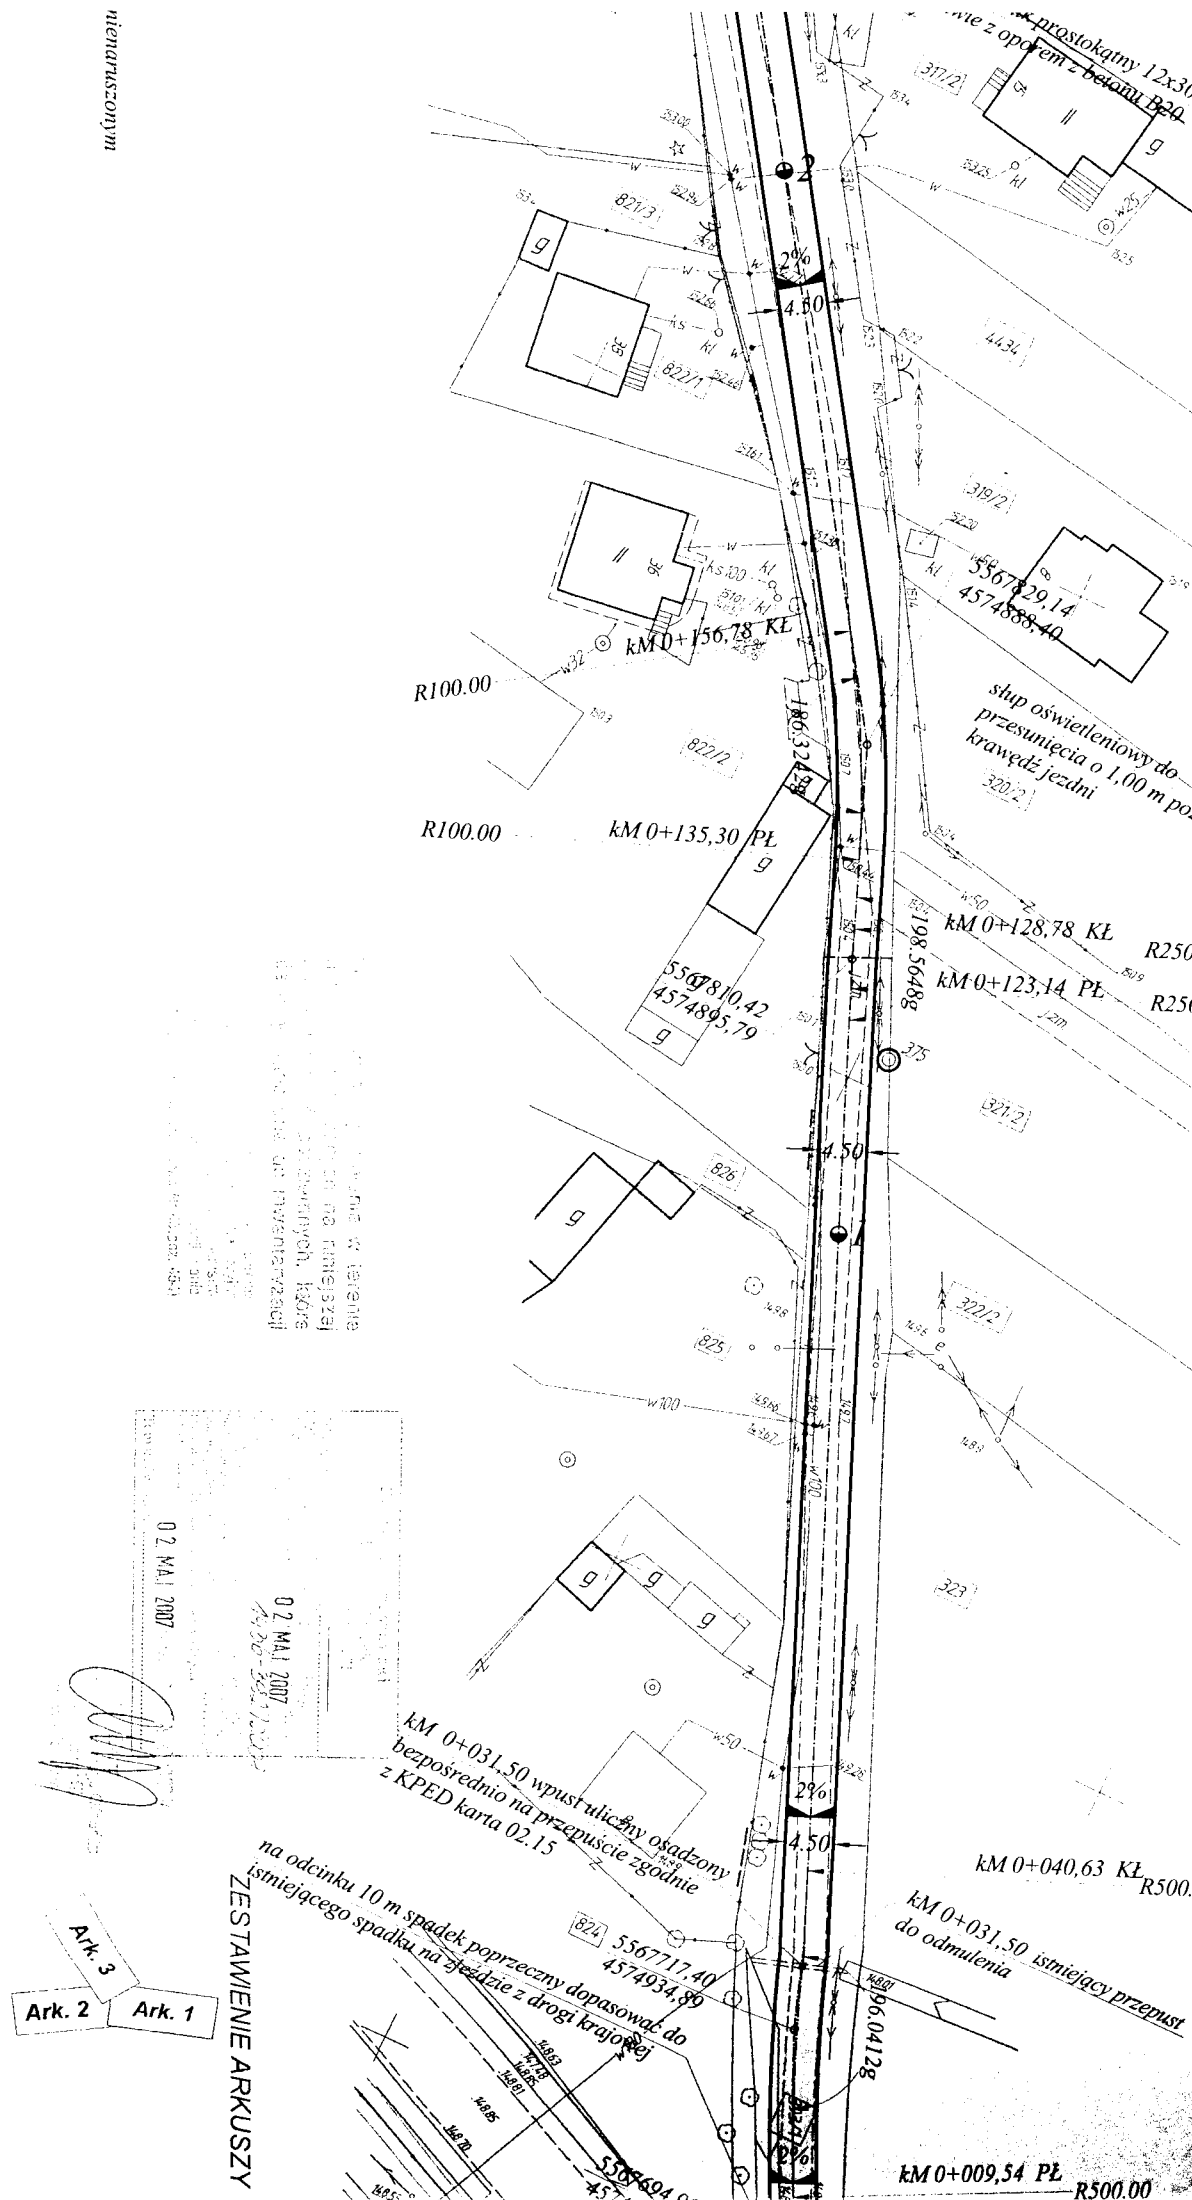

Ark. 3  
 Ark. 2  
 Ark. 1

ZESTAWIENIE ARKUSZY

02. MAJ 2007  
 4930-8812012











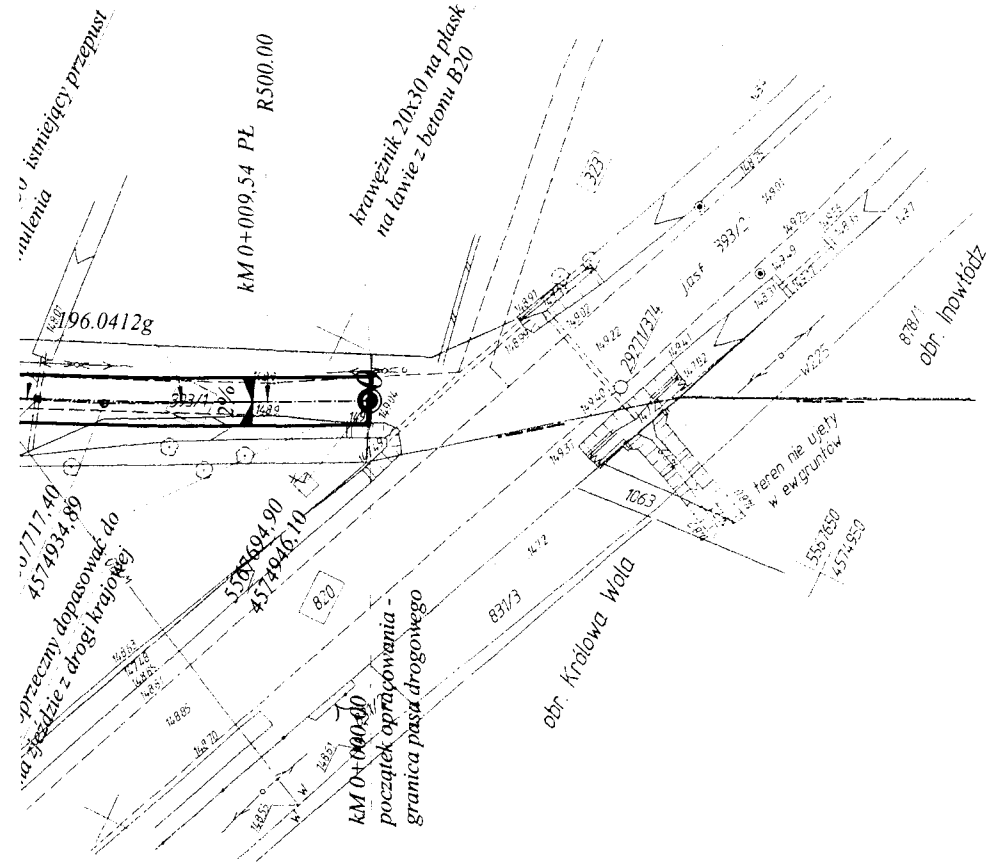

WIENIE ARKUSZY



woj. łódzkie  
powiat tomaszowski  
gm. Inowłódz  
obręb Królowa Wola  
obręb Inowłódz działka 393/1  
ARKUSZ NR 2

**MAPA  
SYTUACYJNO - WYSOKOŚCIOWA**

z geodezyjną inwentaryzacją urządzeń podziemnych  
Skala 1: 500

Mapa służy do celów projektowych  
Aktualna na dzień: 23.04.2007 r.  
Wykonana z arkusza mapy zasadniczej  
w skali 1:1000 s. 123.342.101, 123.342.103; 123.342.151  
oraz pomiaru własnego z miesiąca kwietnia 2007 r.  
Osnowa układ „1965”  
Poziom odniesienia: Kronsztadt H- "60"  
Granice wkartowano wg stanu ewidencji gruntów.