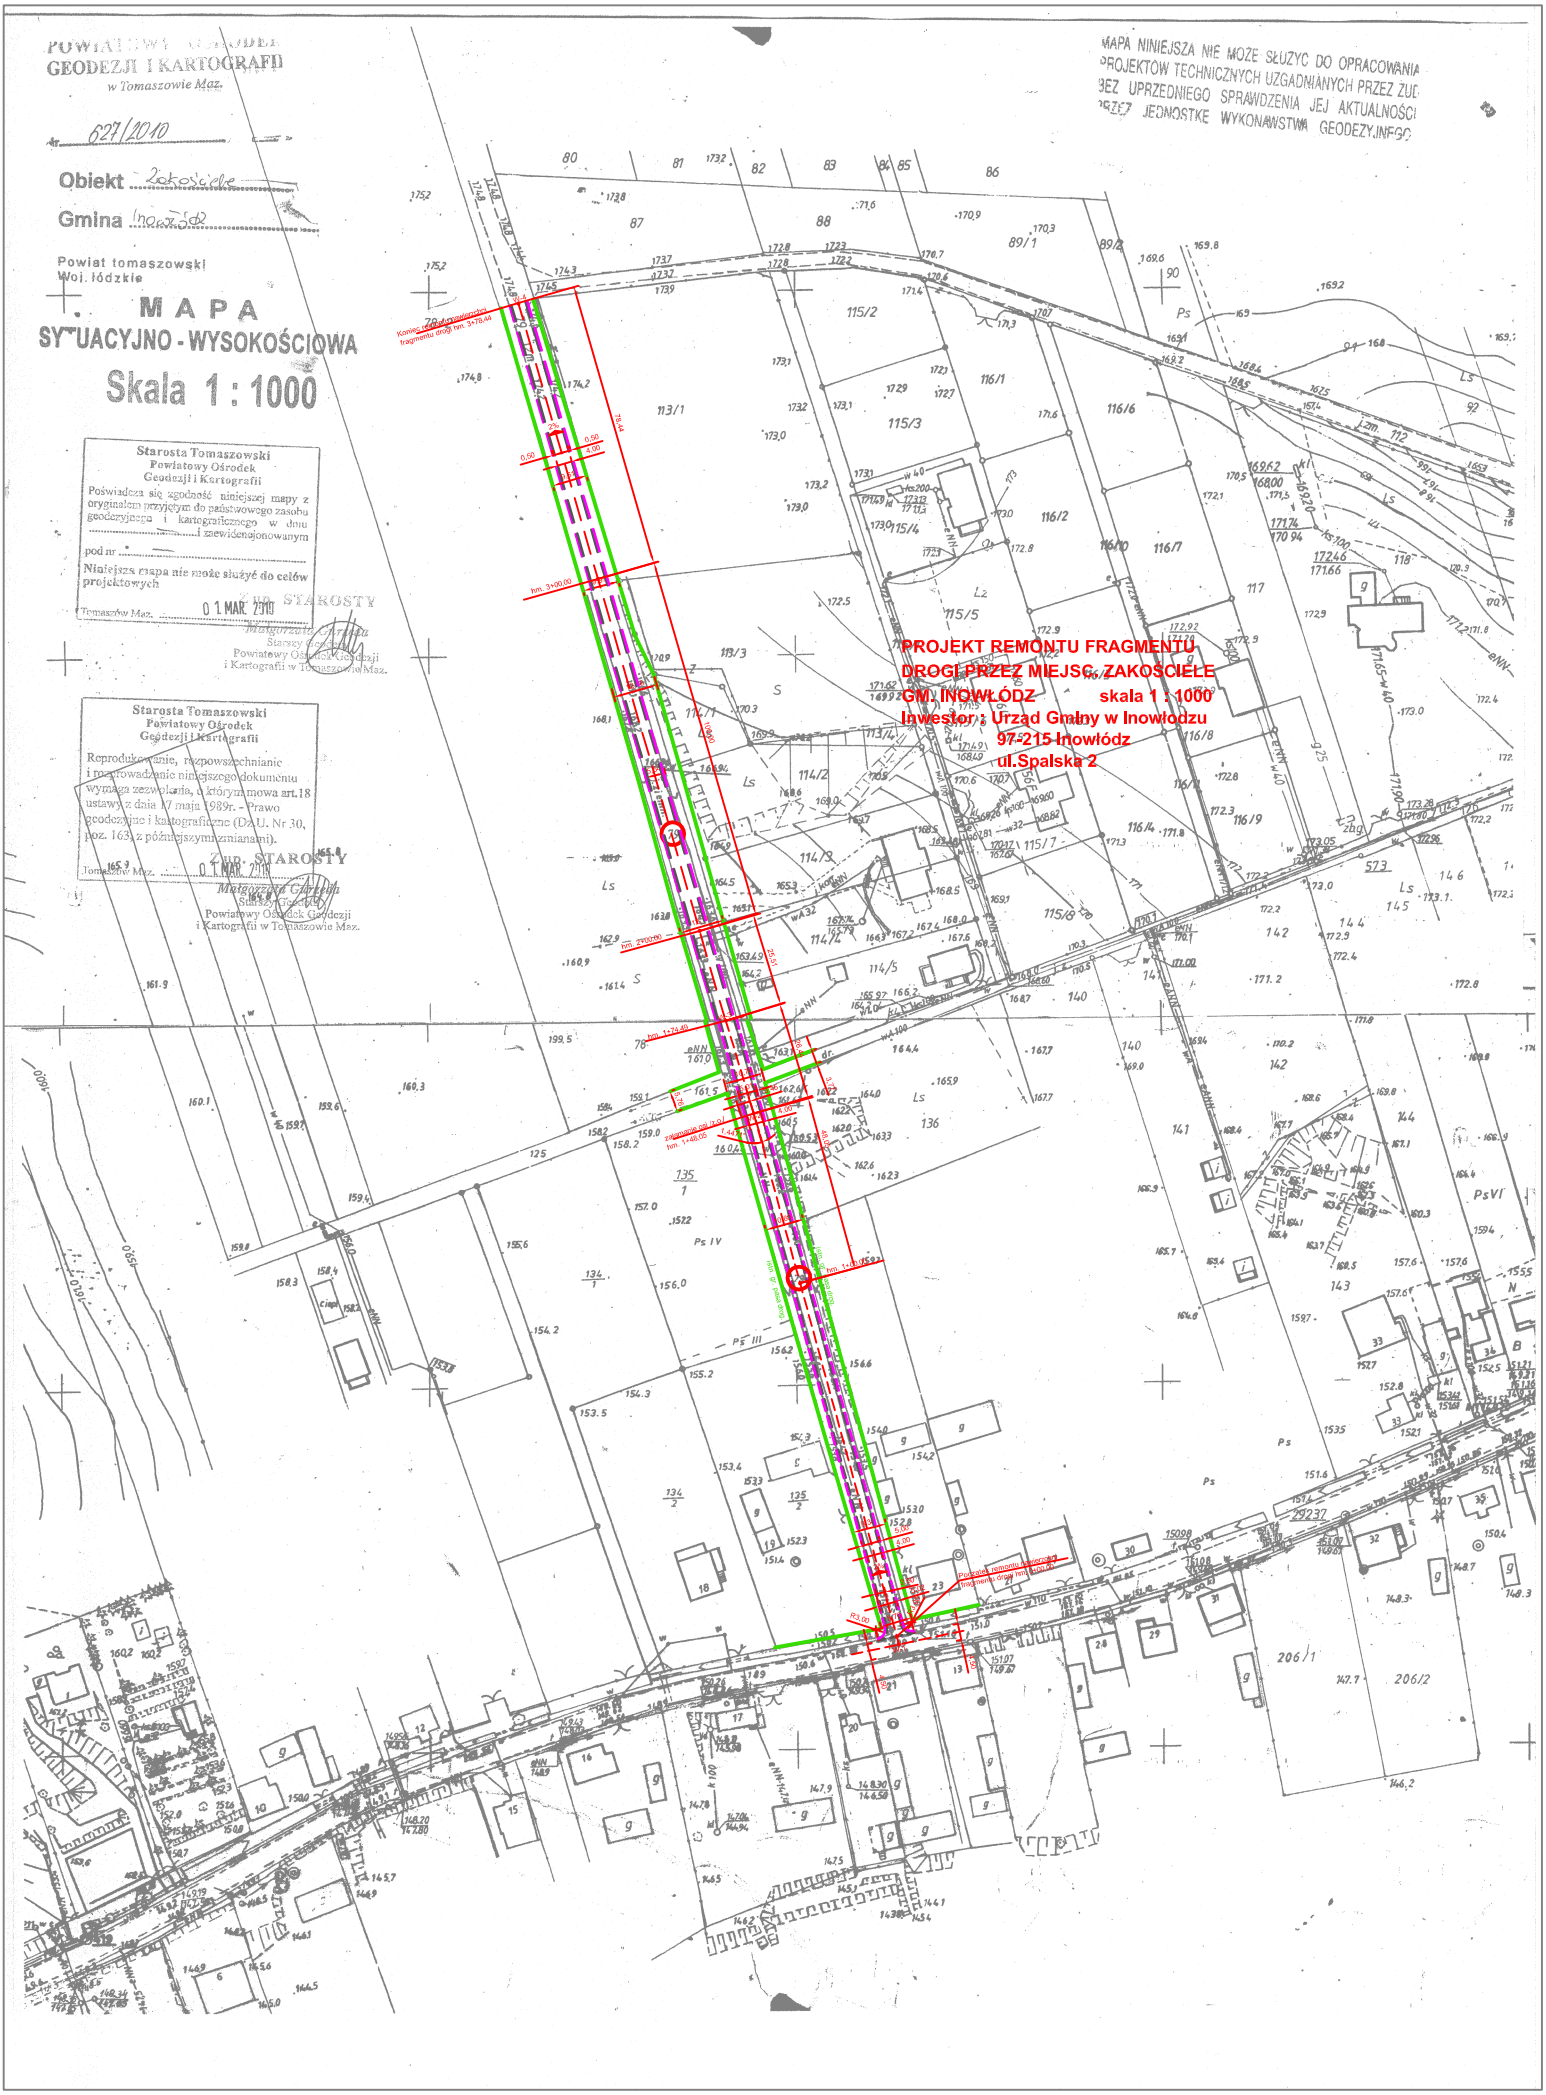
POWIATOWY OŚRODEK
GEODEZJI I KARTOGRAFII
w Tomaszowie Maz.
627/2010
Obiekt Zakościele
Gmina Inowłódz
Powiat tomaszowski
Woj. łódzkie
MAPA
SYTUACYJNO - WYSOKOŚCIOWA
Skala 1 : 1000
Starosta Tomaszowski
Powiatowy Ośrodek
Geodezji i Kartografii
Poświadcza się zgodność niniejszej mapy z oryginałem przyjętym do państwowego zasobu geodezyjnego i kartograficznego w dniu
i zewidencjonowanym
pod nr
Niniejsza mapa nie może służyć do celów projektowych
Tomaszów Maz. 01 MAR. 2010
Starosta Tomaszowski
Powiatowy Ośrodek
Geodezji i Kartografii
Reprodukowanie, rozpowszechnianie i rozpowszechnianie niniejszego dokumentu wymaga zezwolenia, o którym mowa art.18 ustawy z dnia 17 maja 1989r. - Prawo geodezyjne i kartograficzne (Dz.U. Nr 30, poz. 163 z późniejszymi zmianami).
Tomaszów Maz. 01 MAR. 2010
MAPA NINIEJSZA NIE MOŻE SŁUŻYĆ DO OPRACOWANIA PROJEKTÓW TECHNICZNYCH UZGADNIANYCH PRZEZ ZUE BEZ UPRZEDNIEGO SPRAWDZENIA JEJ AKTUALNOŚCI PRZEZ JEDNOSTKĘ WYKONAWSTWA GEODEZYJNEGO
PROJEKT REMONTU FRAGMENTU
DROGI PRZEZ MIEJSC. ZAKOŚCIELE
GM. INOWŁÓDZ skala 1 : 1000
Inwestor : Urząd Gminy w Inowłodzu
97-215 Inowłódz
ul.Spalska 2