


POZIOM PORÓWNAWCZY 140.00 m n.p.m.

RZĘDNA TERENU ISTN.	
RZĘDNA OSI RUROCIAGU	
ZAGŁĘBIENIE OSI RUROCIAGU	
SPADKI, DŁUGOŚCI	0% / 10.50m
ŚREDNICA, MATERIAŁ	ø40 PE100 SDR17 PN10
ODLEGŁOŚCI	10.50
HEKTOMETRY	

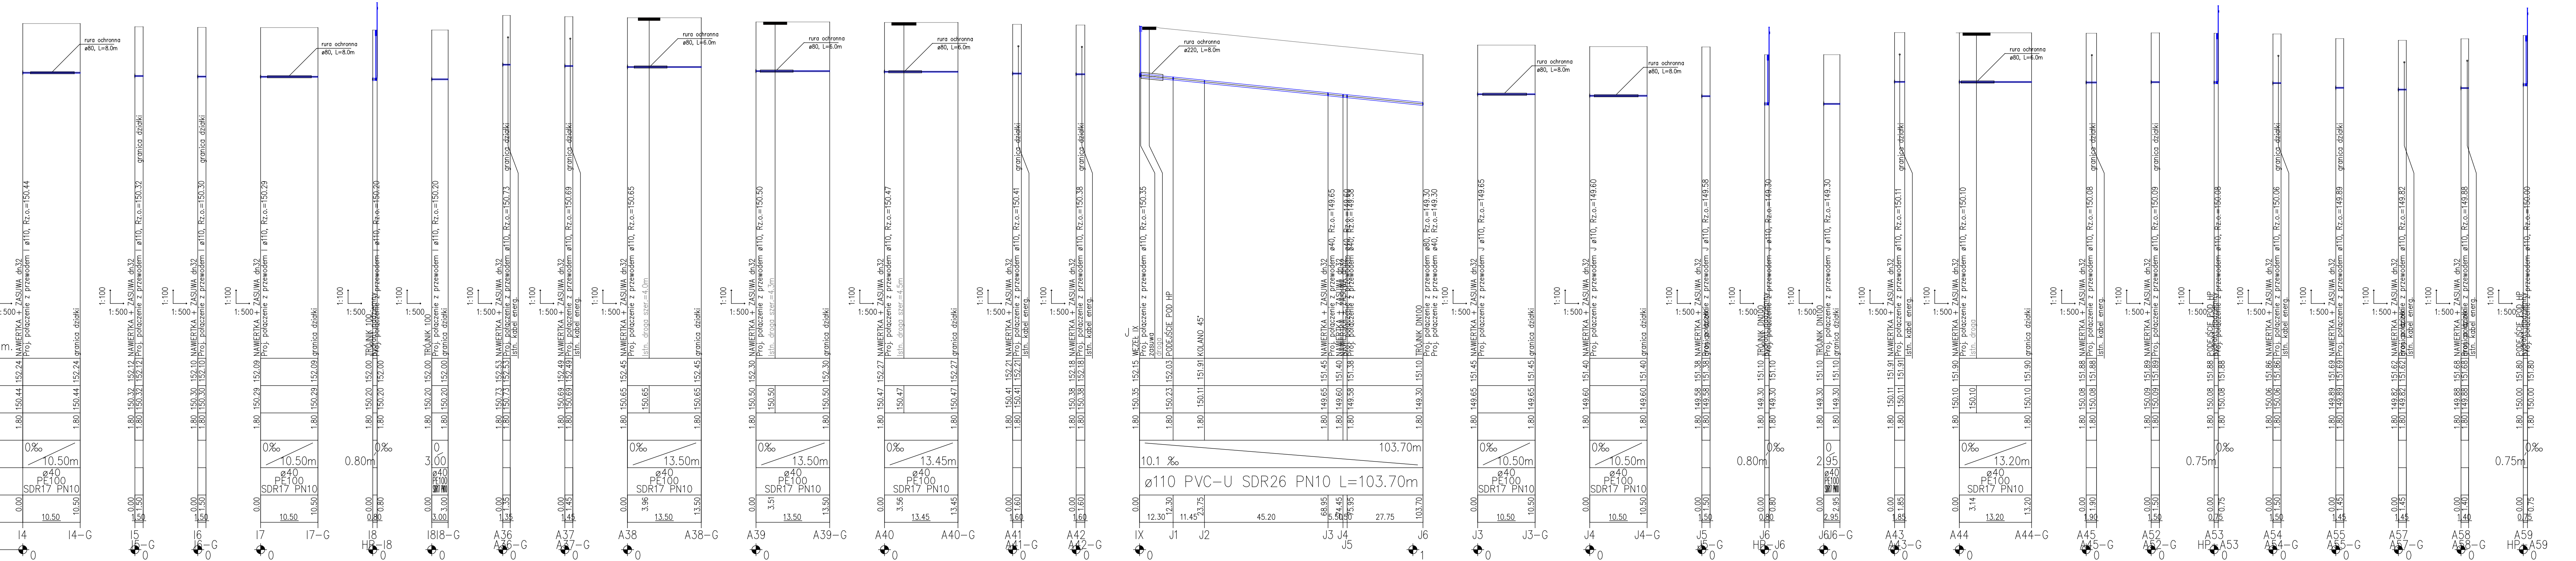

JEDNOSTKA PROJEKTOWA: Usługi Projektowe i Nadzór Inwestorski Henryk Geдек 97-300 Piotków Tytuł, ul. Słowackiego 9 tel. kom. +48 504 701 279, tel. (44) 647 99 70	
NAZWA PROJEKTU: SIĘĆ WODOCIĄGOWA Z PRZYŁĄCZAMI DO POSESJI SPALNA OSIEDLE PGR, GMINA INOWŁÓDZ	
STANOWISKO / BRANZA: PROJEKT BUDOWLANY BRANZA SANITARIA	INWESTOR: GMINA INOWŁÓDZ
TYTUŁ RYSUNKU: PROFIL PODŁUŻNY SIĘCI WODOC.	
PROJEKTANT: HENRYK GEDEK GP.IV.7342 (69)94	PODPIS:
SPRAWDZAJĄCY: MGR INŻ. MARIUSZ KOPANIA LODY1202/POC619	PODPIS:
11.2012r.	SKALA: 1:100/1000 NR RY8.24