


Jezdnia ul. Pilsuskiego

Droga do grobli, stary bruk do konserwacji

Ścieżka na grobli, kostka brukowa do ułożenia w późniejszym okresie.

ŁÓDŹSKI URZĄD WOJEWÓDZKI W ŁODZI  
Wydział Infrastruktury  
Oddział Administracji  
Archiwizacji i Dokumentacji  
ul. Włocławska 103  
91-009 Łódź

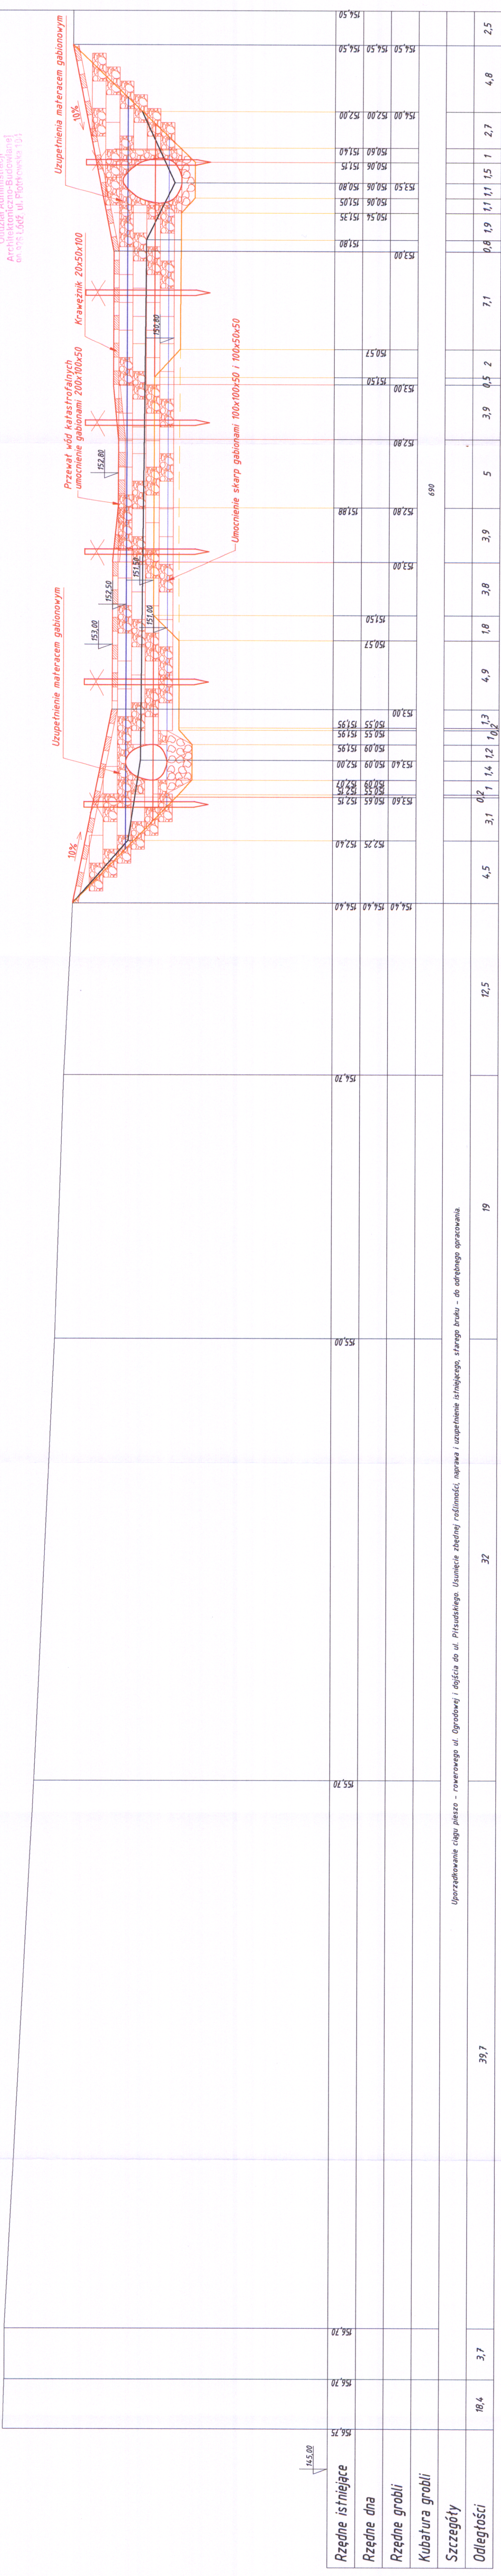

Wysokość [m]	154,50	154,50	152,00	152,00	152,80	152,80	153,00	153,00	152,50	153,00	153,00	152,50	152,50	151,00	151,00	152,80	152,80	153,00	153,00	152,50	152,50	151,00	151,00	151,00	151,00	152,00	152,00	152,00	152,00	151,50	151,50	151,50	151,50	151,50	151,50	151,50	151,50	
Rzędne istniejące	156,75	156,70	156,70	155,70	154,70																																	
Rzędne dna																																						
Rzędne grobli																																						
Kubatura grobli																																						
Szczegóły																																						
Odstęgi	18,4	3,7	39,7	19	12,5																																	

USŁUGI PROJEKTOWE MAREK BRAJCZEWSKI  
ul. Stoneczna 3 Włodzimierzów, 97-330 Sulejów

Zadanie: Projekt odmulenia zbiornika wodnego na rzece Gać,  
dz. nr 7/138

Tytuł rysunku: Profil grobli północnej

Inwestor: Gmina Inowódź, ul. Spalska 2, 97-215 Inowódź

Autorka: Inż. Marek Brajczewski, nr upr.: NB.IV.734.2/30/96

Skala: 1:100/500 Nr rys.: 9.1 Data: CZERWIEC 2015

**Inż. Marek Brajczewski**  
uprawniony do projektowania i nadzoru  
w spec. instalacji i wodno- melior.  
baz ograniczeń Nr NB.IV.734.2/30/96  
UMKI.VI.102.01.117P

**inż. Marek Brajczewski** Krasnapol  
ul. Włocławska 103  
91-009 Łódź  
NB.IV.734.2/30/96 - spec. instalacje i wodno-melioracje  
Rezerwacja: 1001 (nr 2173)  
Wz. 601 548 732