


Druga do grobli, stary bruk do konserwacji

Ścieżka na grobli, kostka brukowa do ułożenia w późniejszym okresie.

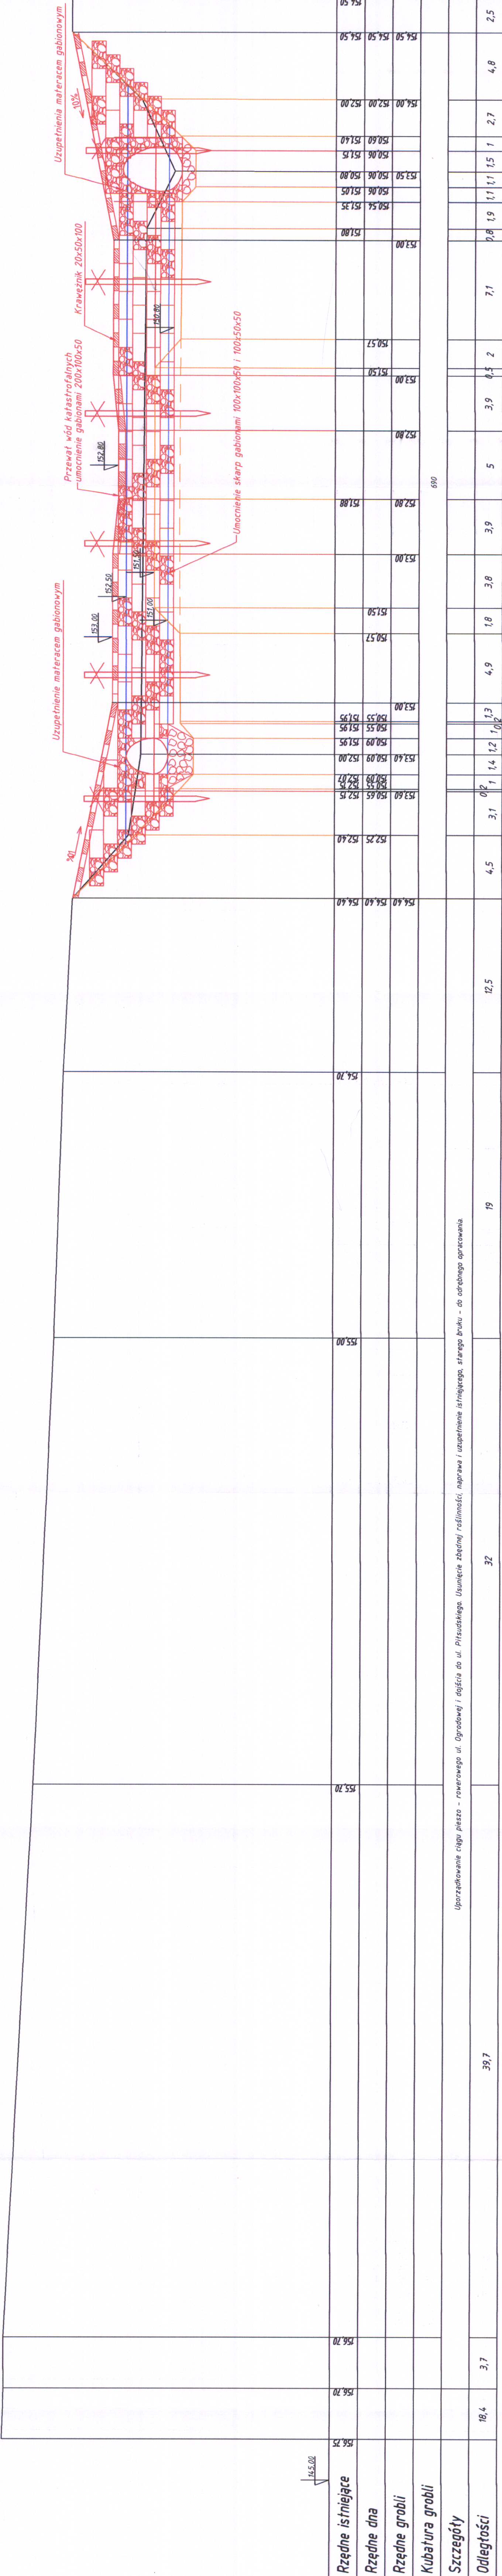

Rzędne istniejące	156.20	155.00	154.40	152.25	152.40	153.00	151.88	152.80	153.00	151.50	151.00	151.50	151.80	150.06	150.80	151.05	151.35	151.80	152.00	151.40	151.15	151.60	152.00	154.50	154.50	154.50	154.50	154.50	
Rzędne dna																													
Rzędne grobli																													
Kubatura grobli																													
Szczegóły																													
Odległości	18,4	3,7		39,7	19	12,5																							

690

Uporządkowanie ciągu pieszo - rowerowego ul. Ogrodowej i ogięcia do ul. Pilsudskiego. Usunięcie zbędnej roślinności, naprawa i uzupełnienie istniejącego, starożytnego bruku - do odrębnego opracowania

inż. Marek Brajczewski
uprawniony do projektowania i nadzoru
w spec. instalacyjnej i wodno - melior.
bez ograniczeń w NB.V.7342/30/96
UANTW 13221/1962

Zadanie:
Projekt odmulenia zbiornika wodnego na rzece Gać,
dz. nr 7 i 138
Tytuł rysunku:
Profil grobli północnej - opiewk
Inwestor:
Gmina Inowódź, ul. Spalska 2, 97-215 Inowódź
Autor:
inż. Marek Brajczewski, nr upr.: NB.V.7342/30/96
Skala:
1:100/500
Nr rys.: 10
Data:
Czerwiec 2015