



PROFIL PODŁUŻNY skala 1 : 50/500

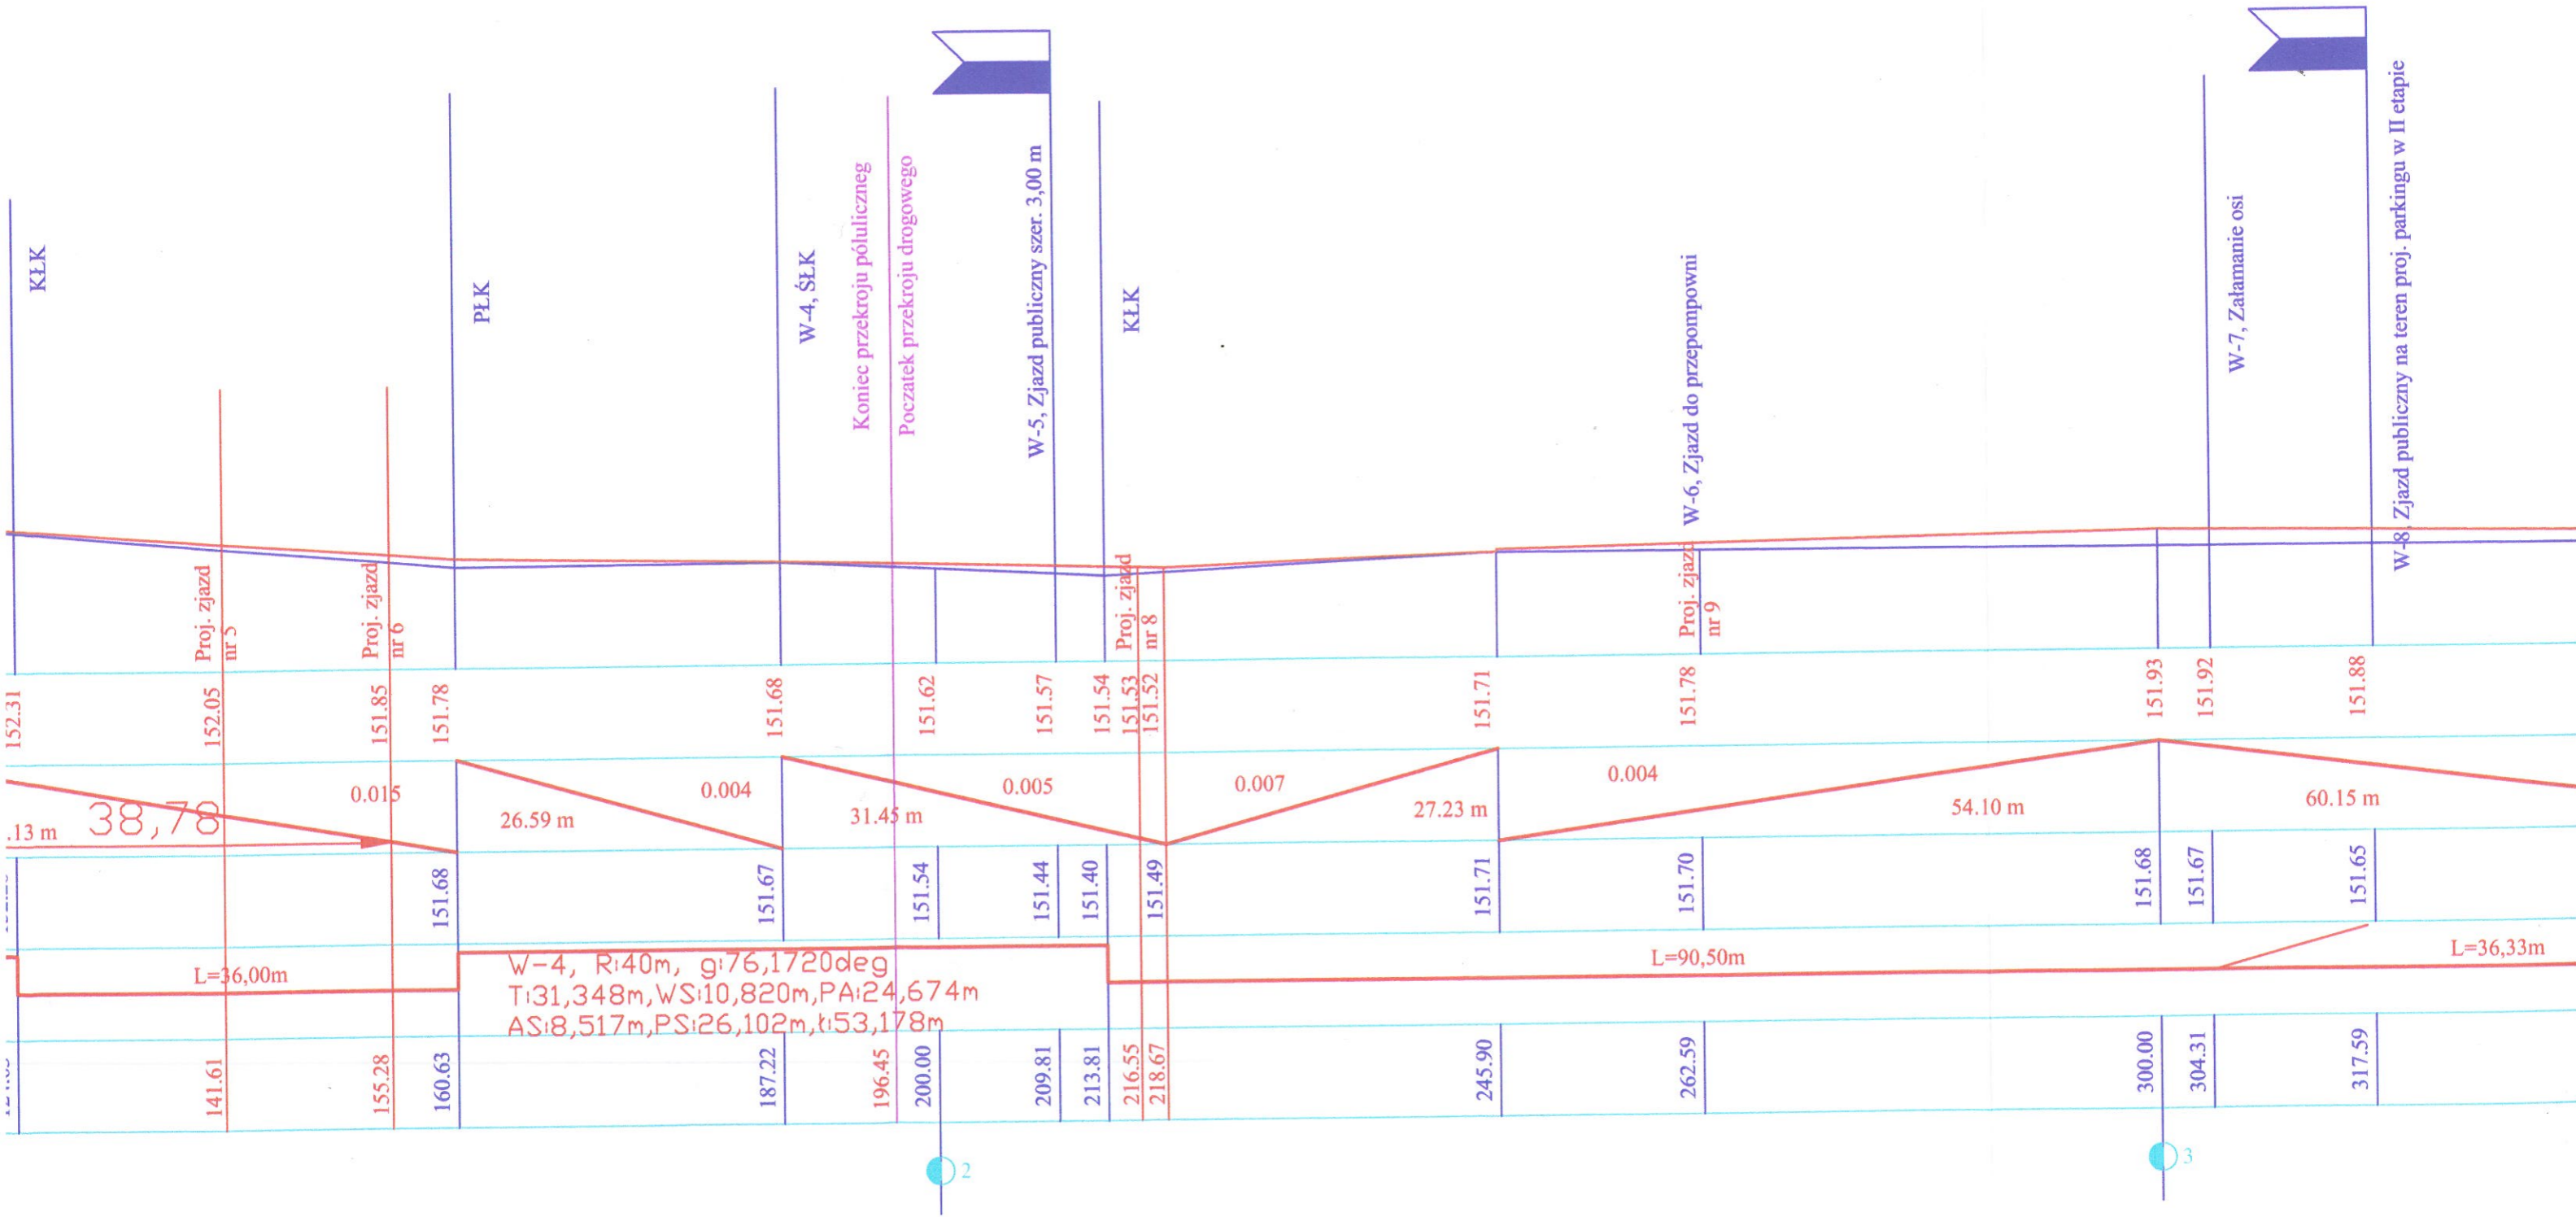

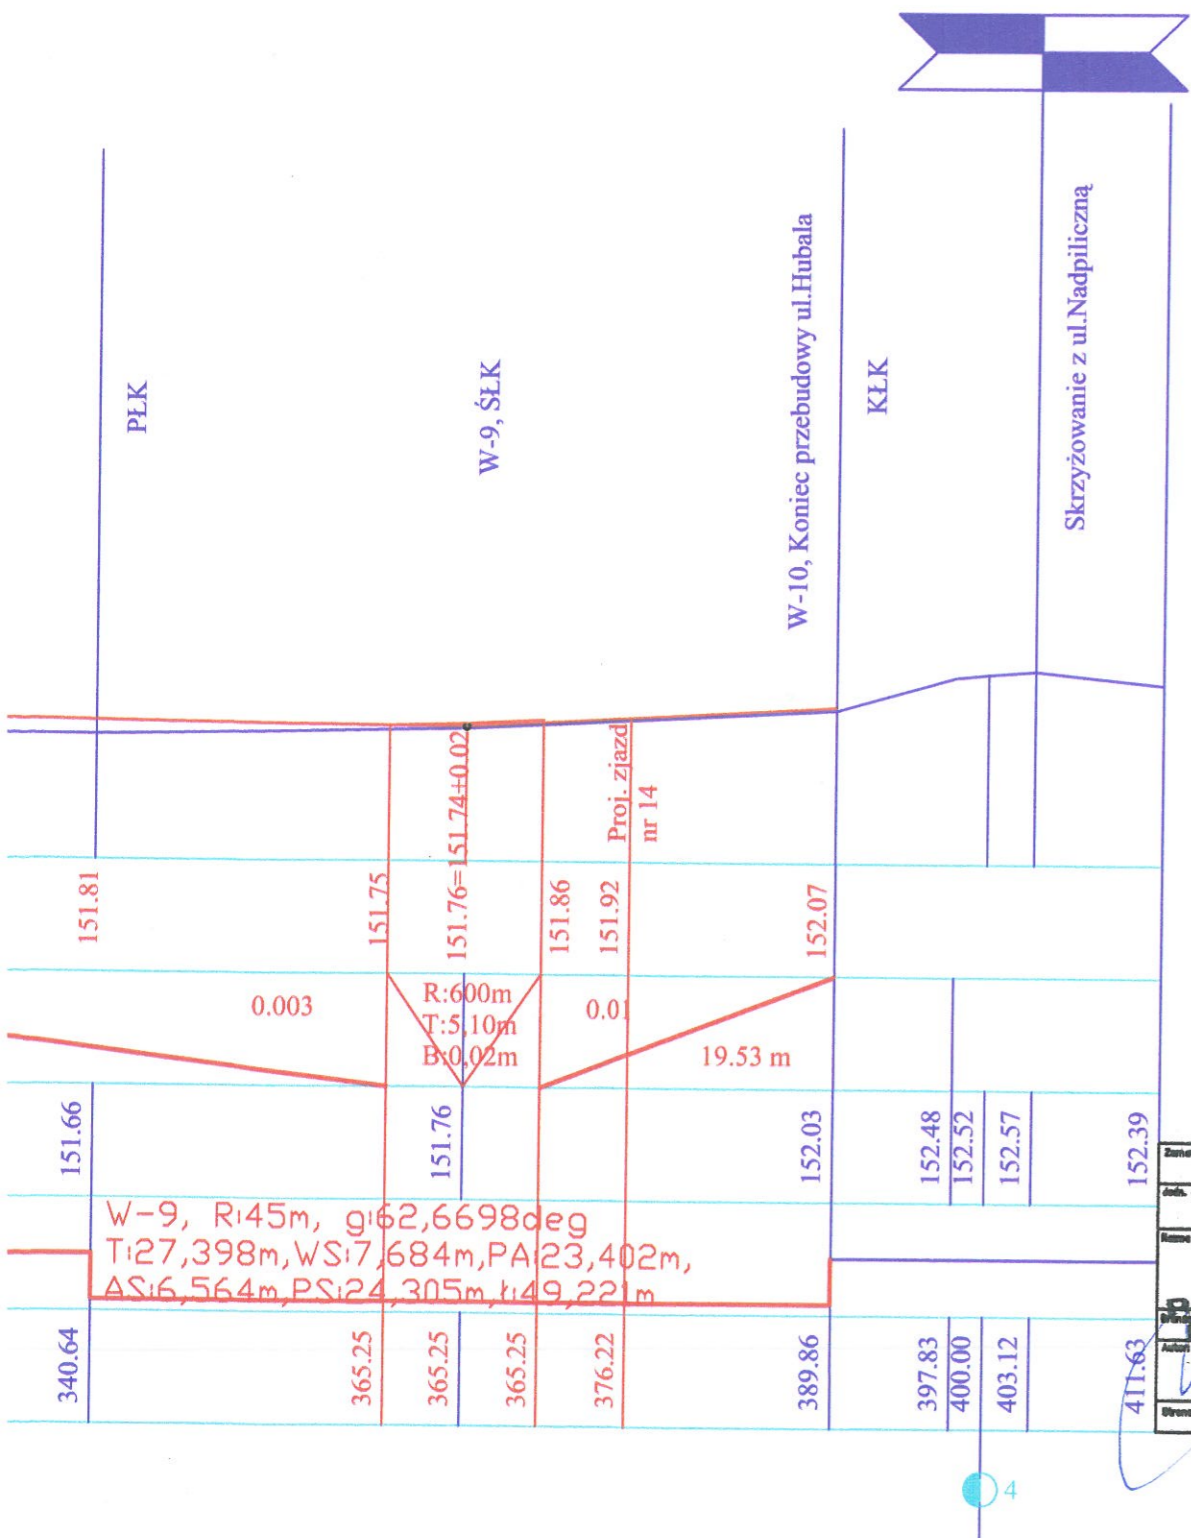

Zamawiający	GMINA INOWŁÓDZ 87-818 INOWŁÓDZ, UL. SPALSKA 2		
Nazwa obiektu	Projekt przebudowy ul. Hubala w m. Spółka		
Adres	INOWŁÓDZ	Inowłódz m. Spółka	
Opis	Przebudowa ul. Hubala - projekt z zakresu drogi, mosty, inżynieria	Profil podłużny	
Skala	1:80/300	Strona nr	2
Oznaczenie: OAN-IV-8308/34/85 zakres: bud. drogi L.O.I.B nr ew. 4951/03			


 Nr. 1 OAN-IV-8308/34/85
 § 4 ust. 2, § 7 i § 13 ust. 1