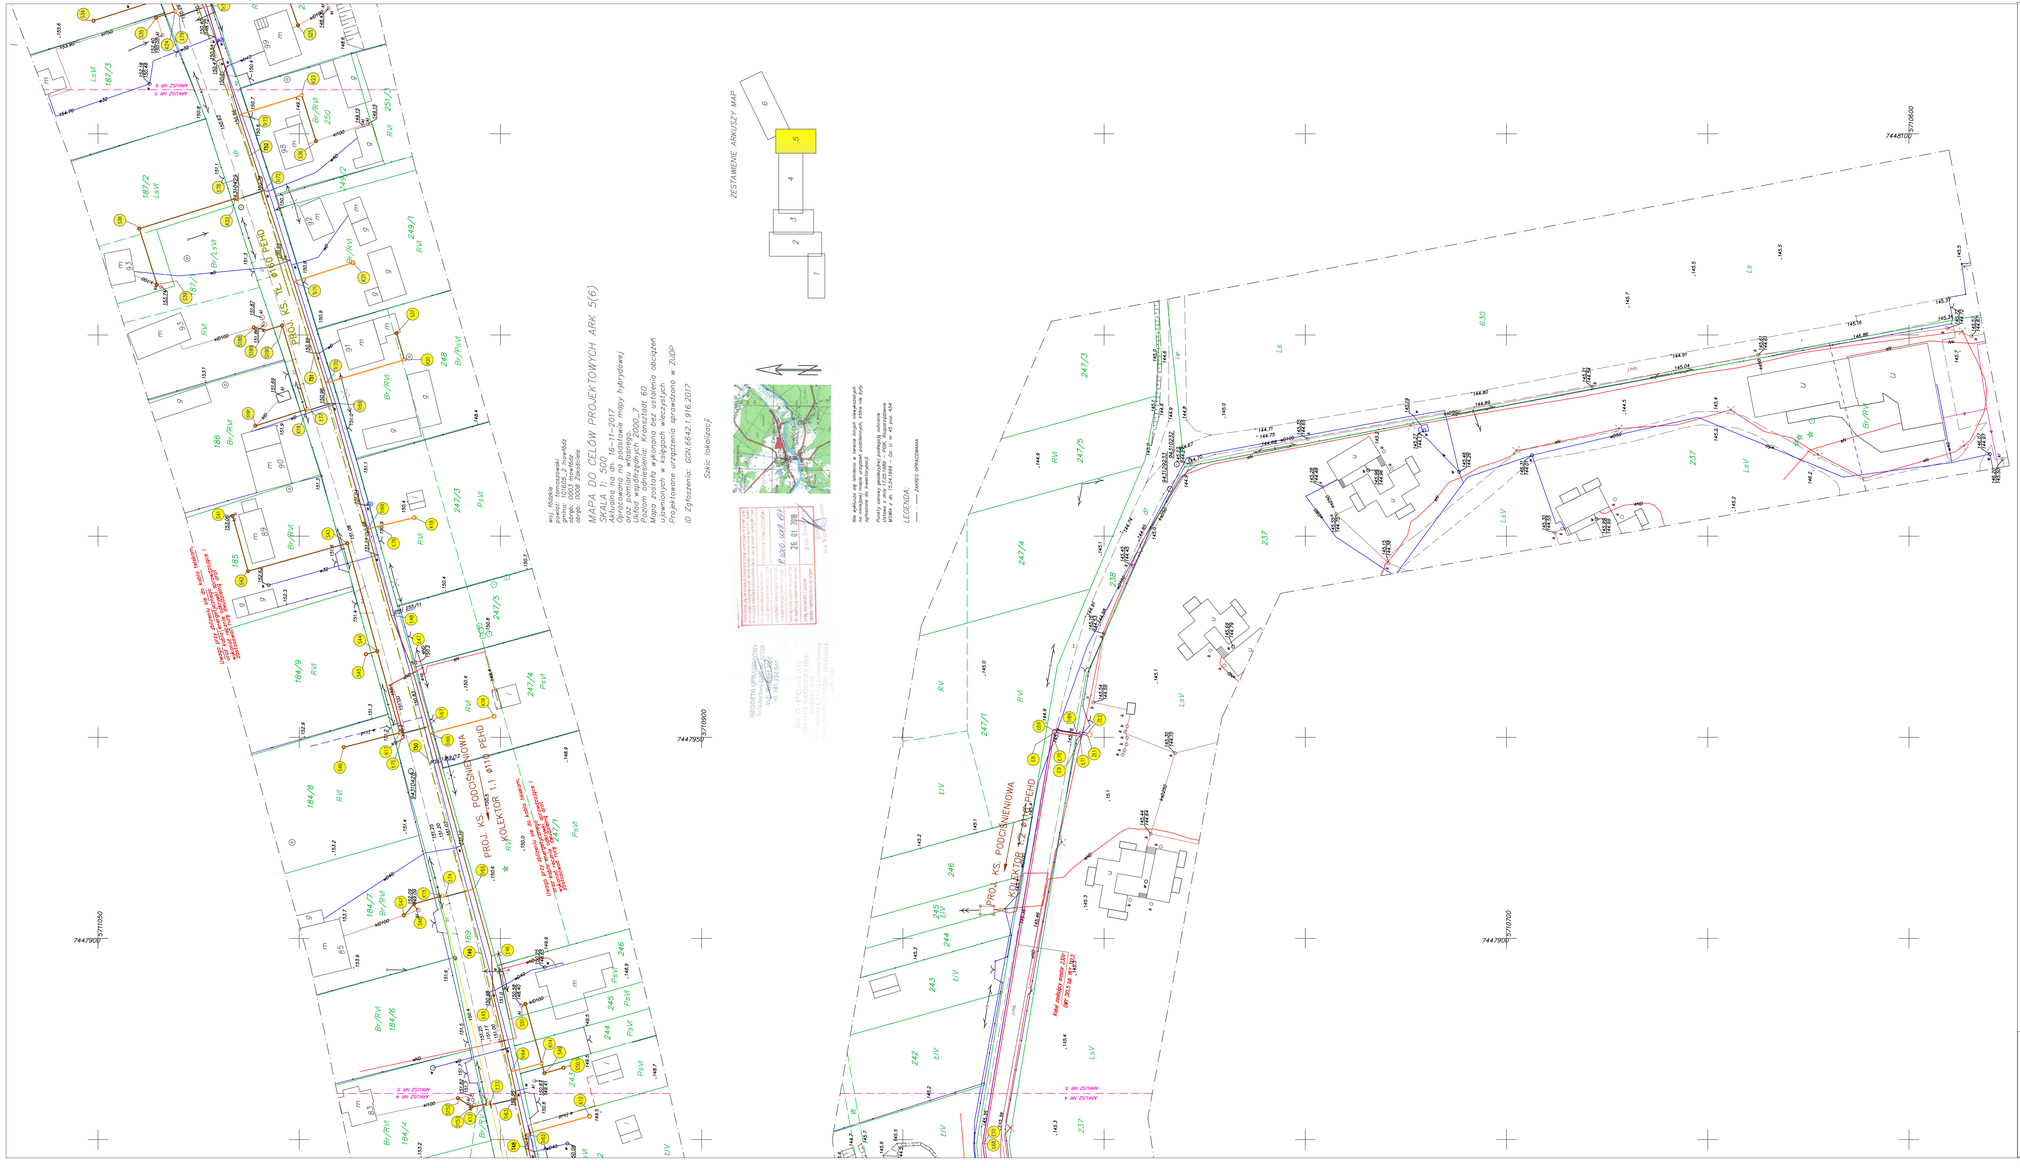
PROJ. KS. TŁ. Ø 160 PEHD
PROJ. KS. PODCIŚNIENIOWA KOLEKTOR 1.1 Ø110 PEHD
PROJ. KS. PODCIŚNIENIOWA KOLEKTOR 1.2 Ø110 PEHD
